


Typ provedení:	Plastová rozvodnice nástěnná
Modulů:	42
Krytí:	IP40/20
Rozměry:	v:543x362x115mm (vxšxh)
Dělení:	
Nátěr:	RAL9016
Obsluha:	Prac. seznámenými
Přívod:	shora
Vývod:	zdola

Doporučená velikost hlavního jištění 3x25/B  
Nutno řešit návaznost na hlavní jistič v ER a přívodní kabel - není součástí projektu  
Soustava napětí: 3 NPE AC 50Hz, 230/400V/TTN-C-S  
Ochrana před úrazem el.proudem dle ČSN 33 2000-4-41 ed.2  
Samočinným odpojením od zdroje v síti TN doplněné proudovým chráničem




		Akce:	Obsah:  <b>Rozvaděč</b> <b>RB</b>	
Vypracoval:	Bc. Martin Jahoda	Koblišná 11, byt.č.2		Číslo výkresu: D.1.4.3
Projekant:	Martin Jahoda	rekonstrukce		Datum: 04/2016
HIP:				Počet listů 5
				List číslo: 1

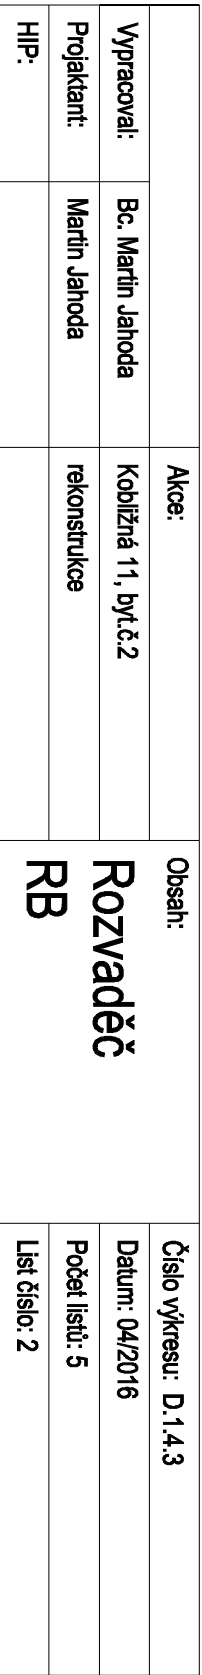




Z F12

L1,2,3

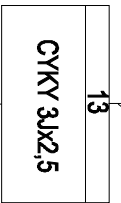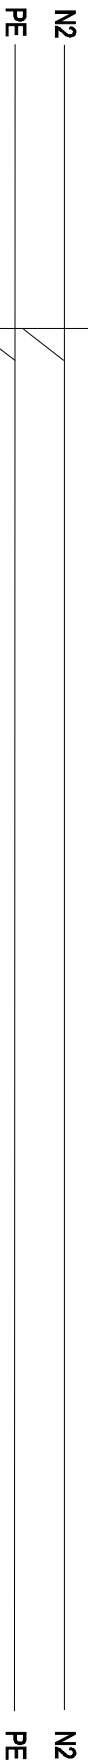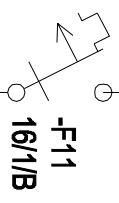

ZASUVKY 230V  
m.č.1.05-trouba  
11

		Akce:	Obsah:  <b>Rozvaděč</b> <b>RB</b>	Číslo výkresu: D.1.4.3
Vypracoval:	Bc. Martin Jahoda	Kobližná 11, byt.č.2		Datum: 04/2016
Projakant:	Martin Jahoda	rekonstrukce		Počet listů: 5
HIP:				List číslo: 4

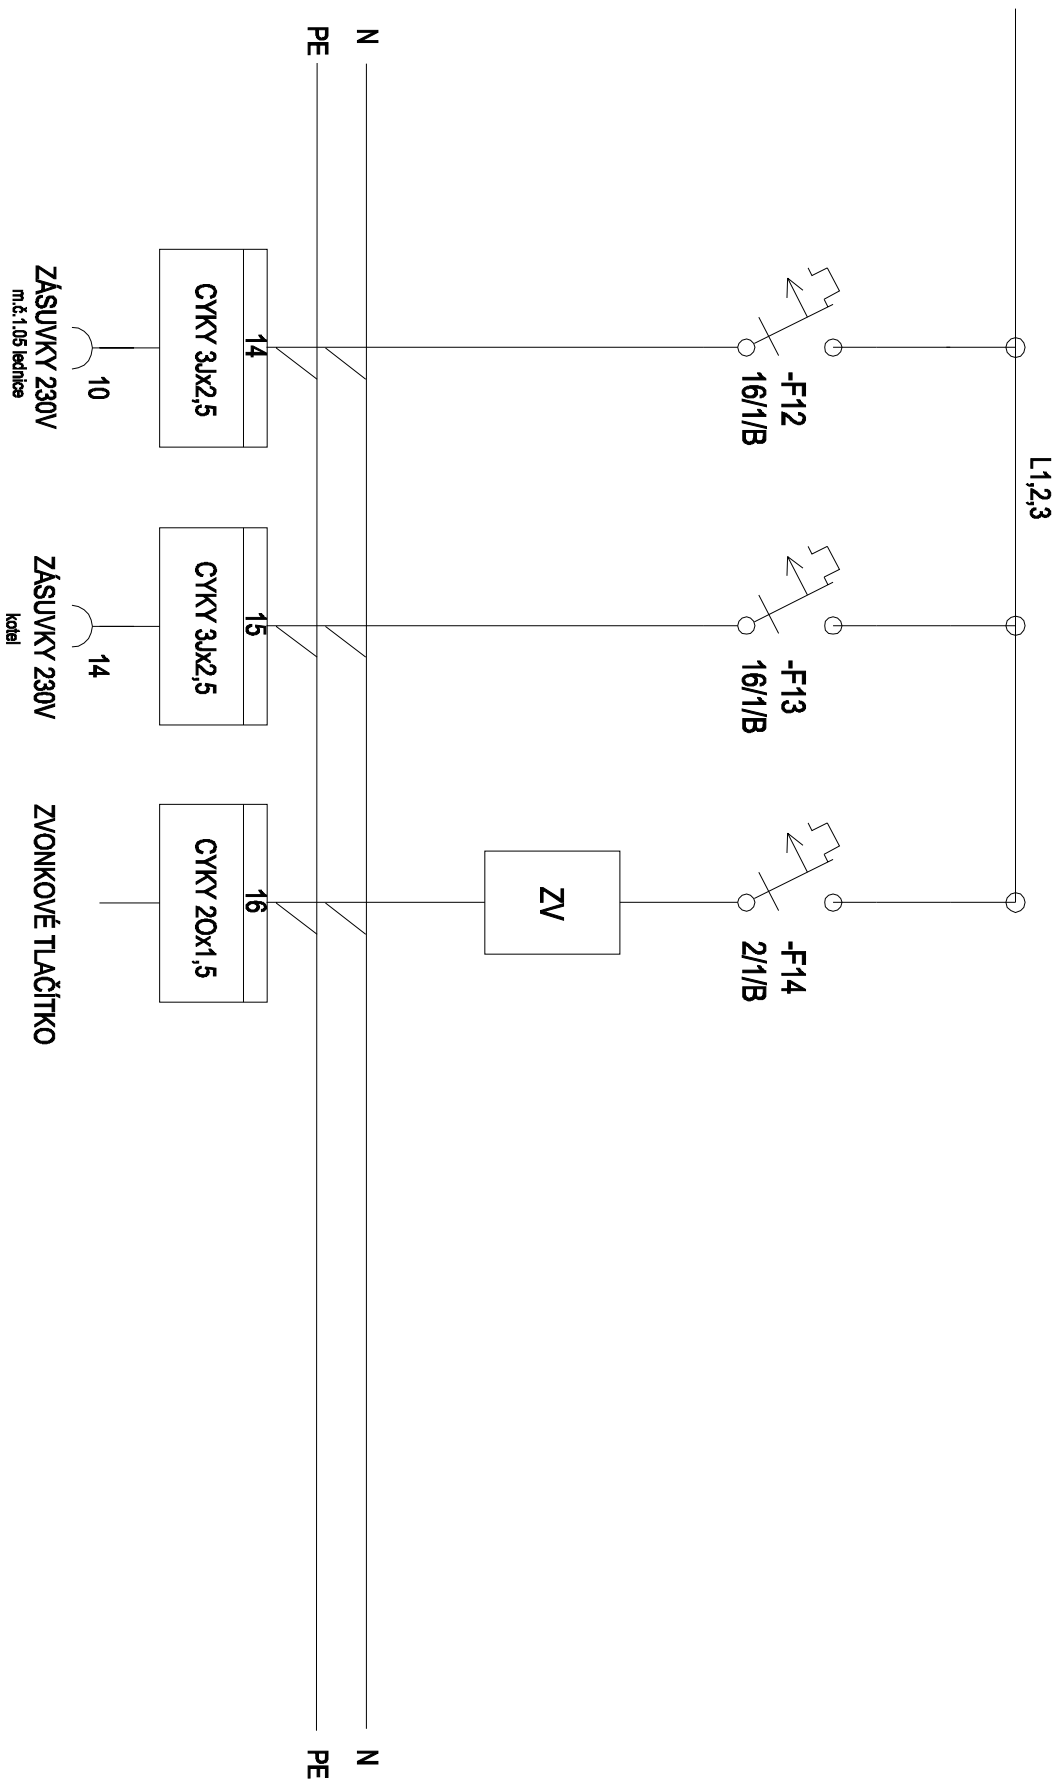

		Akce:	Obsah:	
Vypracoval:	Bc. Martin Jahoda	Kobližná 11, byt.č.2	<b>Rozvaděč</b> <b>RB</b>	
Projekant:	Martin Jahoda			rekonstrukce
HIP:				
			Číslo výkresu: D.1.4.3	
			Datum: 04/2016	
			Počet listů: 5	
			List číslo: 5	