KANALIZACE:

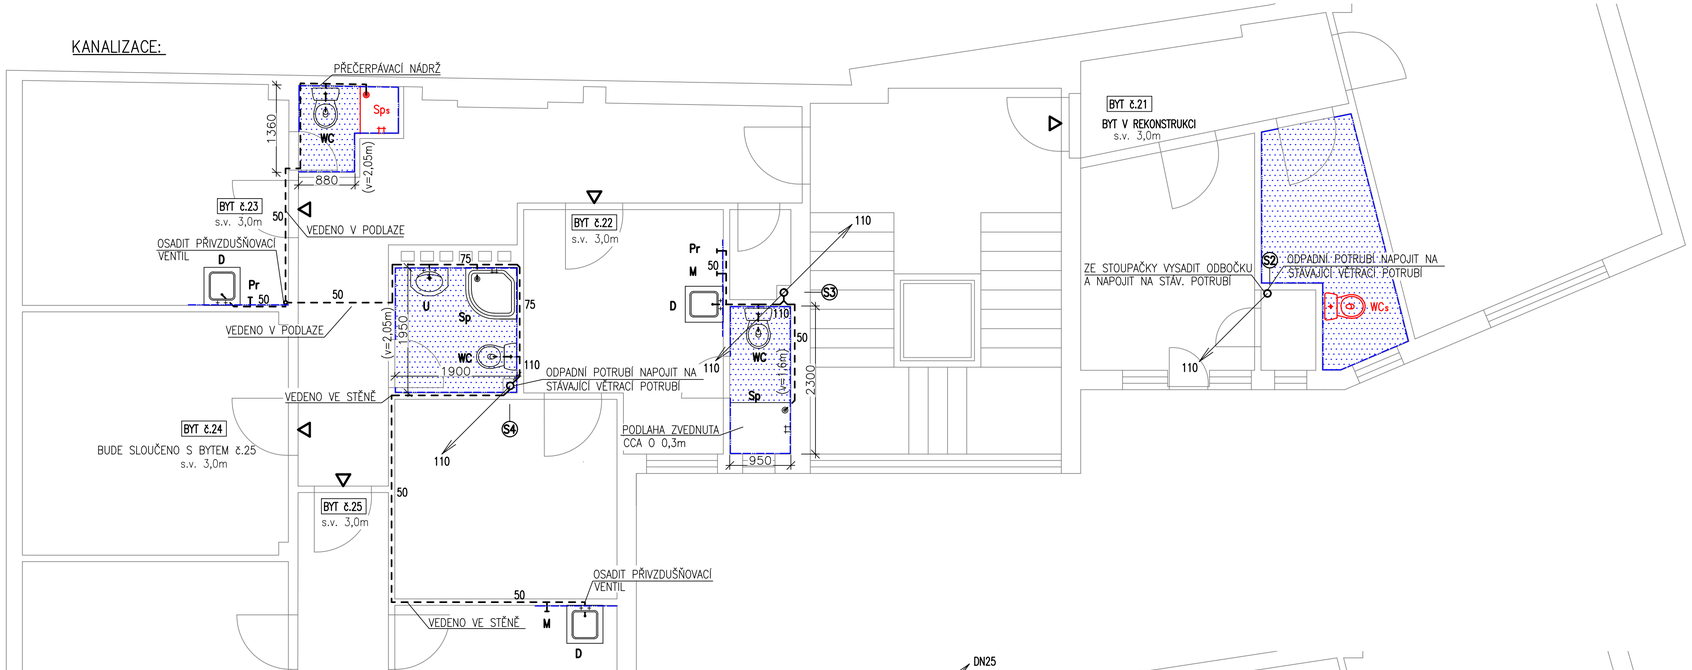

VODOVOD:

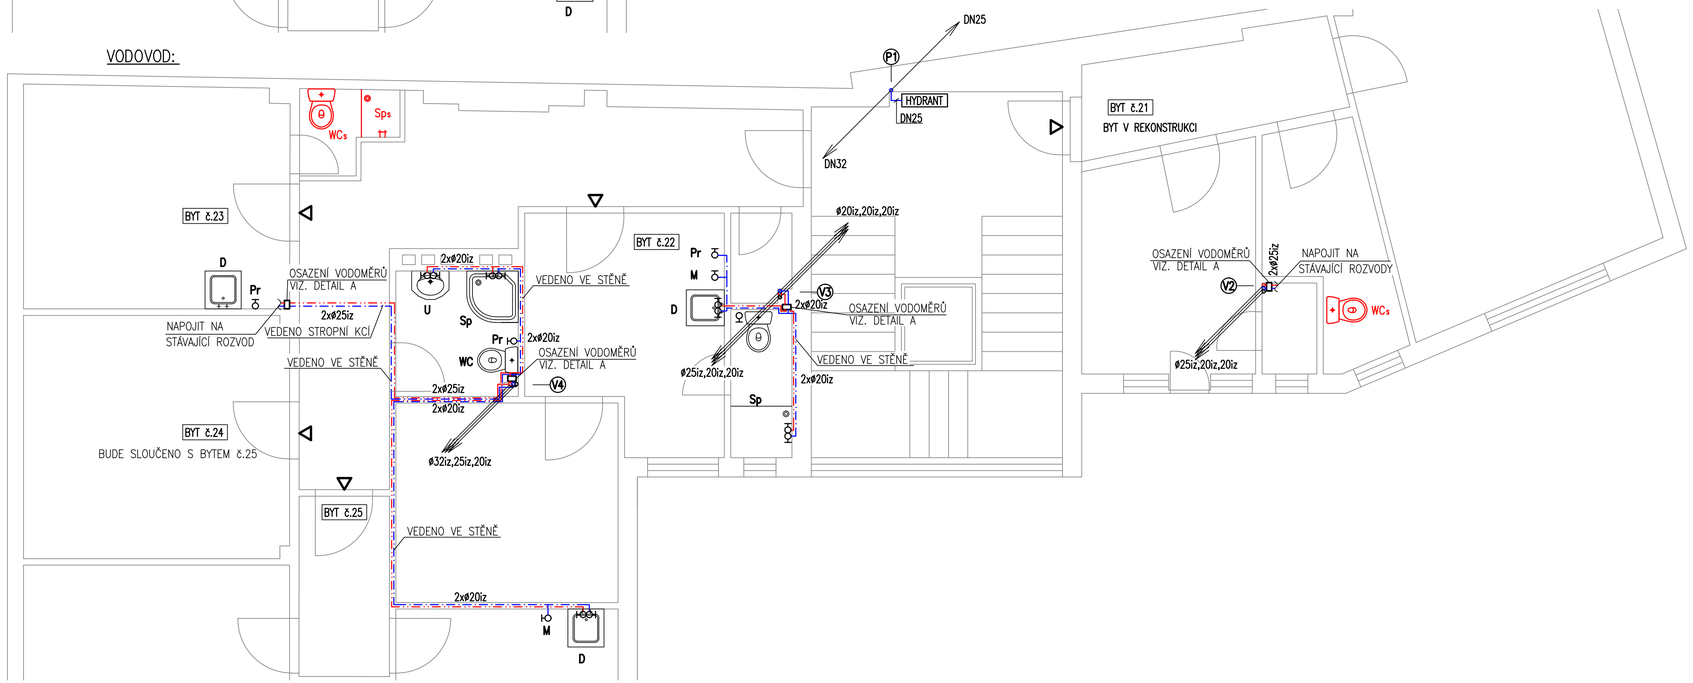

DETAIL A–VZOROVÉ OSAZENÍ VODOMĚRŮ:

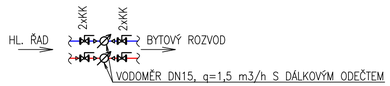

– VODOMĚRY BUDOU OSAZENY V NICE 300x300 mm S DVÍŘKY

LEGENDA ZNAČENÍ–NOVÉ ZP:

WC	–	KLOZET
U	–	UMYVADLO
Um	–	UMÝVÁTKO
Sp	–	SPRCHA, SPRCHOVÝ KOUT
D	–	DŘEZ
V	–	VANA
Vv	–	VÝLEVKA
M	–	MYČKA
Pr	–	PRAČKA
P	–	PISOÁR

KK40 – KULOVÝ KOHOUT DN40
VK15 – VYPOUŠTĚCÍ KOHOUT DN15
RA20 – REGULAČNÍ ARMATURA DN20

LEGENDA ZNAČENÍ–STÁV. ZP:

WCs	–	KLOZET
Us	–	UMYVADLO
Ums	–	UMÝVÁTKO
Sps	–	SPRCHA, SPRCHOVÝ KOUT
Ds	–	DŘEZ
Vs	–	VANA
Vvs	–	VÝLEVKA
Ms	–	MYČKA
Prs	–	PRAČKA

LEGENDA:

– – – – – –	POTRUBÍ SPLAŠKOVÉ KANALIZACE – NOVÉ
– – – – – –	POTRUBÍ SPLAŠKOVÉ KANALIZACE–STÁVAJÍCÍ
– · – · – · –	POTRUBÍ STUDENÉ VODY PN16
———	POTRUBÍ POŽÁRNÍ VODY–OCELOVÉ
– · – · – · –	POTRUBÍ TEPLÉ VODY PN20
– · – · – · –	CIRKULAČNÍ POTRUBÍ TV PN20
S1	ČÍSLO KANALIZAČNÍHO ODPADNÍHO POTRUBÍ
V1	ČÍSLO STOUPACÍHO POTRUBÍ STUDENÉ, TEPLÉ A CIRK. VODY
P1	ČÍSLO STOUPACÍHO POTRUBÍ POŽÁRNÍ VODY
– – – – – –	NOVÉ OBKLADY
	NOVÁ DLAŽBA
ø32iz,32iz,20iz	ø POTRUBÍ SV,TV,CIRK. TEPELNĚ IZOLOVANÉ
110	ø ODPADNÍHO POTRUBÍ
DN40	OCELOVÉ POTRUBÍ DN40
	ROHOVÝ VENTIL
(v=1,6m)	VÝŠKA OBKLADU 1,6m

POZNÁMKA:

– **POLOHY SVODNÉHO, ODPADNÍHO A PŘIPOJOVACÍHO POTRUBÍ JSOU POUZE ORIENTAČNÍ. POLOHA BUDE UPŘESNĚNA PŘI REALIZACI PŘÍMO NA STAVBĚ.**
– ROZVODY ZTI POTRUBÍ BUDOU VEDENY SKRYTĚ VE STĚNOVÝCH, STROPNÍCH A PODLAHOVÝCH DRÁŽKÁCH.
– ROZVODY SV, TV A CIRKULACE BUDOU OPATŘENY NÁVLEKOVOU IZOLACÍ.
– ČERVENĚ OZNAČENÉ ZP BYLY Z HLEDISKA FUNKČNOSTI A ESTETIKY VYHODNOCENY JAKO VYHOVUJÍCÍ PRO DALŠÍ POUŽITÍ.
– NOVÉ KANALIZAČNÍ ODPADNÍ POTRUBÍ BUDE NAPOJENO NA STÁVAJÍCÍ SVODNÉ POTRUBÍ VEDENÉ V PODLAZE 1.PP. PŘED NAPOJENÍM BUDE NA STOUPACÍM POTRUBÍ OSAZEN ČISTÍCÍ KUS.
– ODPADNÍ POTRUBÍ BUDE PROVEDENO Z POLYPROPYLENOVÝCH TRUB, PLNĚNÝCH MINERÁLEM, SE SCHOPNOSTÍ SNIŽOVAT INTENZITU HLUKU SPLŇUJÍCÍ POŽADAVKY EN 145–1, TZV. TICHÉ POTRUBÍ.
– NOVĚ OSAZENÉ VANY BUDOU OBEZDĚNY A VANOVÁ DVÍŘKA BUDOU OSAZENA NA MAGNETY.
– V BYTECH KTERÉ JSOU PO REKONSTRUKCI BUDOU STAVEBNÍ ZÁSAHY PROVÁDĚNY TAK, ABY BYLY CO NEJMÉNĚ DOTČENY STÁVAJÍCÍ OBKLADY A DLAŽBY. V BYTECH, KTERÉ TO SVOJÍ DISPOZICÍ UMOŽNÍ BUDOU PROVÁDĚNY STAVEBNÍ ZÁSAHY PŘEVÁŽNĚ Z MÍSTNOSTÍ, VE KTERÝCH JE SITUOVÁNO WC.
– REALIZAČNÍ FIRMA PROVĚŘÍ MOŽNOST VÉST PŘIPOJOVACÍ POTRUBÍ OD ZAŘIZOVACÍCH PŘEDMĚTŮ V PODLAHÁCH V CELÉM OBJEKTU, S DŮRAZEM NA BYTY Č. 4, 5, 14, 15, 17, 18.

VYPRACOVAL			Uchytil®
ROMAN KLIMEŠ			
KONTROLOVAL			
RADIM DOŠEK			
HLAVNÍ PROJEKTANT			
RADIM DOŠEK			

PROJEKTANT: UCHYTIL s.r.o., K TERMINÁLU 7, 619 00 BRNO, Tel.545 423 211
INVESTOR : STATUTÁRNÍ MĚSTO BRNO, UMČ BRNO–STŘED, DOMINIKÁNSKÁ 2, 601 69 BRNO

AKCE : **REKONSTRUKCE ZTI V BYTOVÝCH DOMECH BRNO – STŘED ORLÍ 6**

DATUM	10/2015
STUPEŇ	DSP
FORMÁT	6xA4
Č.ZAKÁZKY	215011–14

OBSAH : **D.1.4.a – ZDRAVOTNĚ TECHNICKÉ INSTALACE PŮDORYS 7.NP – KANALIZACE, VODOVOD**

MĚŘÍTKO:	Č.VÝKRESU:
1:50	D.1.4.a–10