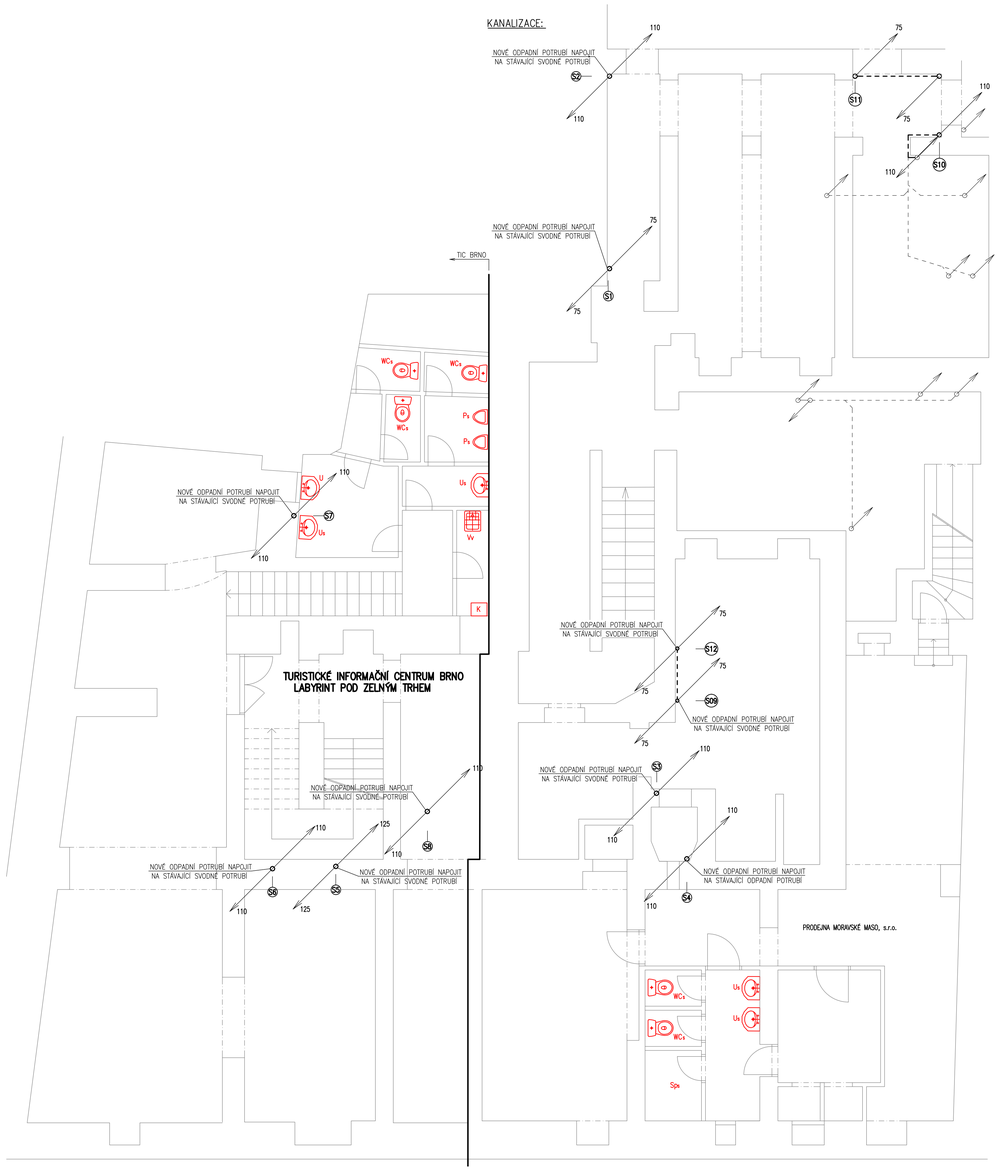

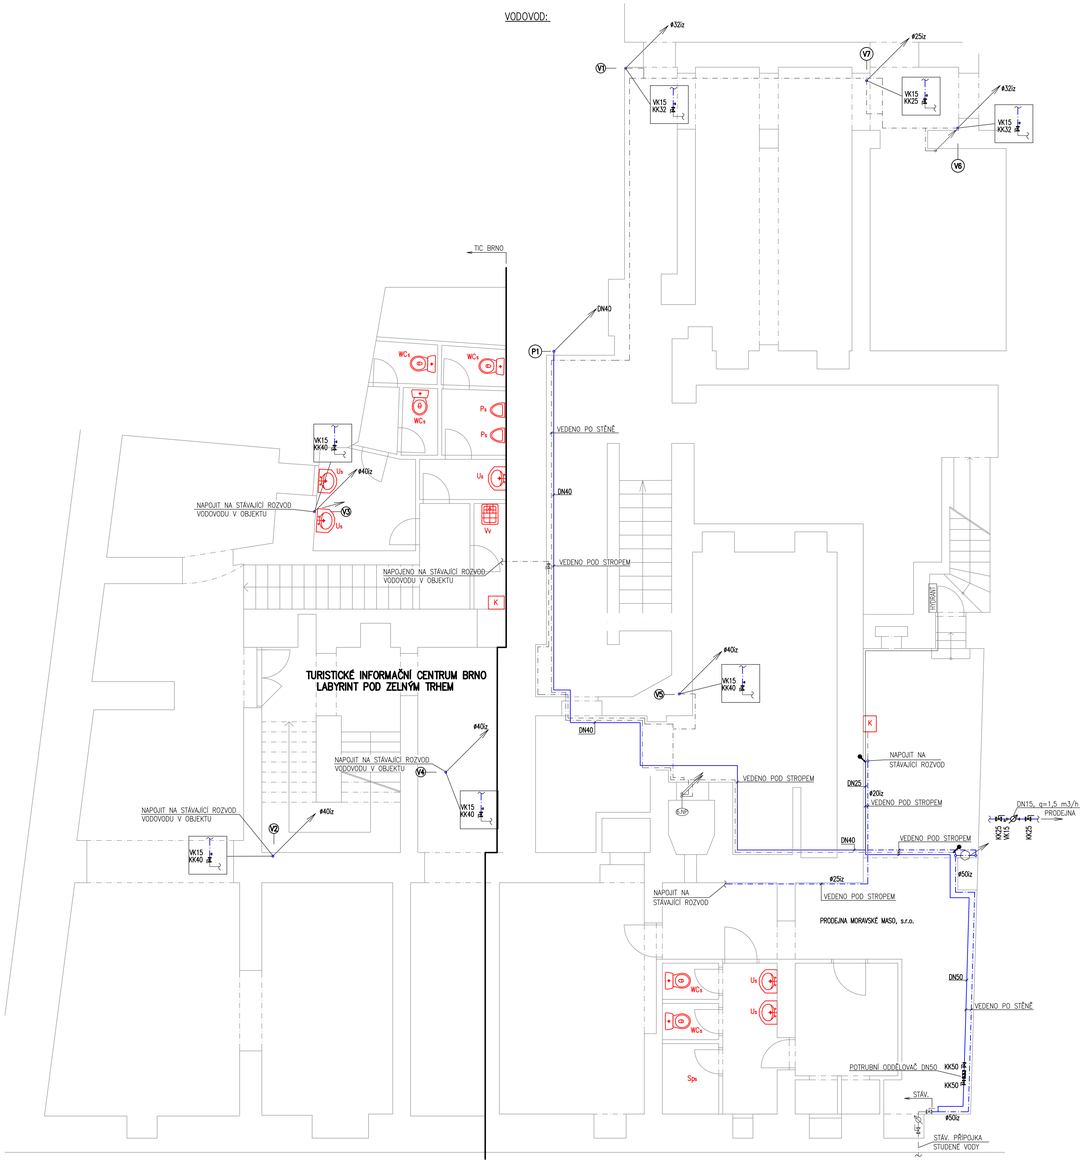

DETAIL A–VZOROVÉ OSAZENÍ VODOMĚRU:

– VODOMĚRY BUDOU OSAZENY V NICE 300x300 mm S DVÍŘKY

LEGENDA ZNAČENÍ–NOVÉ ZP:

WC – KLOZET
U – UMYVADLO
Um – UMÝVÁTKO
Sp – SPRCHA, SPRCHOVÝ KOUT
D – DŘEZ
V – VANA
Vv – VÝLEVKA
M – MYČKA
Pr – PRAČKA

KK40 – KULOVÝ KOHOUT DN40
VK15 – VYPOUŠTĚCÍ KOHOUT DN15

LEGENDA ZNAČENÍ–STÁV. ZP:

WCs – KLOZET
Us – UMYVADLO
Ums – UMÝVÁTKO
Sps – SPRCHA, SPRCHOVÝ KOUT
Ds – DŘEZ
Vs – VANA
Vvs – VÝLEVKA
Ms – MYČKA
Prs – PRAČKA
K – KOTEL, ZÁSOBNÍKOVÝ OHŘÍVAČ TV

LEGENDA:

- POTRUBÍ SPLAŠKOVÉ KANALIZACE – NOVÉ
- POTRUBÍ SPLAŠKOVÉ KANALIZACE–STÁVAJÍCÍ
- POTRUBÍ STUDENÉ VODY PN16 – NOVÉ
- POTRUBÍ STUDENÉ VODY – STÁVAJÍCÍ
- POTRUBÍ POŽÁRNÍ VODY OCELOVÉ – NOVÉ
- POTRUBÍ POŽÁRNÍ VODY OCELOVÉ–STÁVAJÍCÍ
- POTRUBÍ TEPLÉ VODY PN20 – NOVÉ
- S1 – ČÍSLO KANALIZAČNÍHO ODPADNÍHO POTRUBÍ
- V1 – ČÍSLO STOUPACÍHO POTRUBÍ STUDENÉ VODY
- P1 – ČÍSLO STOUPACÍHO POTRUBÍ POŽÁRNÍ VODY
- NOVÉ OBKLADY
- NOVÁ DLAŽBA
- Ø32x3,0/z – Ø POTRUBÍ SV A TV TEPELNĚ IZOLOVANÉ
- 110 – Ø ODPADNÍHO POTRUBÍ
- DN40 – OCELOVÉ POTRUBÍ DN40
- OH – ROHOVÝ VENTIL
- (v=1,6m) – NAPOJENÍ NOVÉHO POTRUBÍ NA STÁVAJÍCÍ
- VÝŠKA OBKLADU 1,6m

POZNÁMKA:

– **POLOHY SVODNÉHO, ODPADNÍHO A PŘÍPOJOVACÍHO POTRUBÍ JSOU POUZE ORIENTAČNÍ. POLOHA BUDE UPŘESNĚNA PŘI REALIZACI PŘÍMO NA STAVBĚ.**
– **ČÁST ODPADNÍHO KANALIZAČNÍHO POTRUBÍ A STOUPACÍHO POTRUBÍ VODOVODU JE VEDENO PROSTORAMI TIC BRNO (LABYRINT POD ZELNÝM TRHEM). ZPŘÍSTUPNĚNÍ BRNĚNSKÉHO PODZEMÍ BYLO FINANCOVÁNO ZE SDRUŽENÝCH PROSTŘEDKŮ STATUTÁRNÍHO MĚSTA BRNA A EVROPSKÉ UNIE (REGIONÁLNÍ OPERAČNÍ PROGRAM NUTS II JIHOVÝCHOD). PŘI REKONSTRUKCI ZTI V TĚCHTO PROSTORECH JE NEZBYTNÉ, ŘÍDIT SE DOTAČNÍMI PODMÍNKAMI (MOŽNOST PROVÁDĚT STAVEBNÍ ÚPRAVY OMEZENÁ).**
– ROZVODY ZTI POTRUBÍ BUDOU VEDENY SKRYTĚ VE STĚNOVÝCH, STROPNÍCH A PODLAHOVÝCH DRÁŽKÁCH.
– ROZVODY SV A TV BUDOU OPATŘENY NÁLEVKOVOU IZOLACÍ.
– ČERVENĚ OZNAČENÉ ZP BYLY Z HLEDISKA FUNKČNOSTI A ESTETIKY VYHODNOCENY JAKO VYHOVUJÍCÍ PRO DALŠÍ POUŽITÍ.
– NOVÉ KANALIZAČNÍ ODPADNÍ POTRUBÍ BUDE NAPOJENO NA STÁVAJÍCÍ SVODNÉ POTRUBÍ VEDENÉ V PODLAZE 1.PP. PŘED NAPOJENÍM BUDE NA STOUPACÍM POTRUBÍ OSAZEN ČISTÍCÍ KUS.
– ODPADNÍ POTRUBÍ BUDE PROVEDENO Z POLYPROPYLENOVÝCH TRUB, PLNĚNÝCH MINERÁLEM, SE SCHOPNOSTÍ SNIŽOVAT INTENZITU HLUKU SPLŇUJÍCÍ POŽADAVKY EN 145–1, TZV. TICHÉ POTRUBÍ.
– NOVÉ OSAZENÉ VANY BUDOU OBEZDĚNY A VANOVÁ DVÍŘKA BUDOU OSAZENA NA MAGNETY.
– V BYTECH KTERÉ JSOU PO REKONSTRUKCI BUDOU STAVEBNÍ ZÁSAHY PROVÁDĚNY TAK, ABY BYLY CO NEJMENŠÍ DOTČENY STÁVAJÍCÍ OBKLADY A DLAŽBY.
– REALIZAČNÍ FIRMA PROVEŘÍ MOŽNOST VEST PŘÍPOJOVACÍ POTRUBÍ OD ZAŘIZOVACÍCH PŘEDMĚTŮ V PODLAHÁCH V CELÉM OBJEKTU.

VYPRACOVAL			Uchytil
ROMAN KLIMEŠ			
KONTROLOVAL			
RADIM DOŠEK			
HLAVNÍ PROJEKTANT			
RADIM DOŠEK			

PROJEKTANT: UCHYTIL s.r.o., K TERMINÁLU 7, 619 00 BRNO, Tel.545 423 211
INVESTOR : STATUTÁRNÍ MĚSTO BRNO, UMČ BRNO–STŘED, DOMINIKÁNSKÁ 2, 601 69 BRNO

AKCE : REKONSTRUKCE ZTI V BYTOVÝCH DOMECH BRNO – STŘED ZELNÝ TRH 21	DATUM	10/2015
	STUPEŇ	DSP
	FORMÁT	10xA4
	Č.ZAKÁZKY	215011–14
OBSAH: D.1.4.a – ZDRAVOTNĚ TECHNICKÉ INSTALACE PŮDORYS 1.PP – KANALIZACE, VODOVOD	MĚŘÍTKO: 1:50	ČÍSLO VÝKRESU: D.1.4.a–03