


2.PP

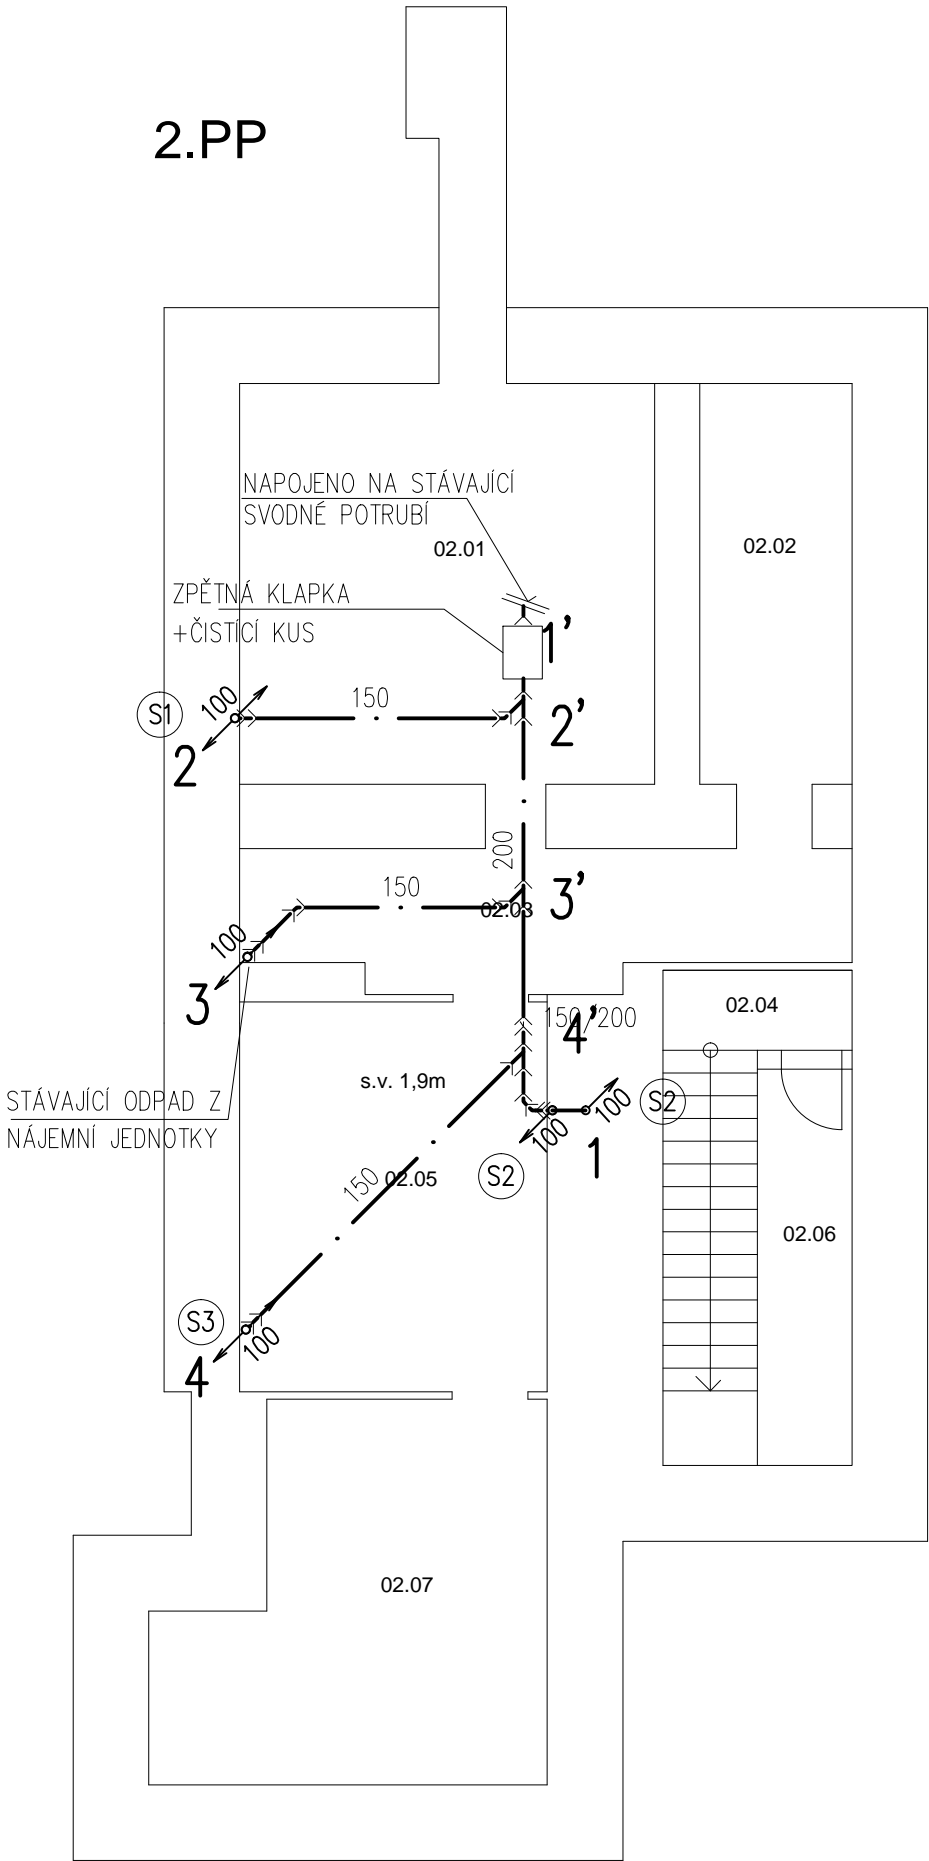

LEGENDA MÍSTNOSTÍ 2.PP

| Č.M.  | NÁZEV MÍSTNOSTI | POVRCH PODLAH | POVRCH STĚN |
|-------|-----------------|---------------|-------------|
| 02.01 | SKLEPNÍ PROSTOR |               |             |
| 02.02 | SKLEPNÍ PROSTOR |               |             |
| 02.03 | SKLEPNÍ PROSTOR |               |             |
| 02.04 | SKLEPNÍ PROSTOR |               |             |
| 02.05 | SKLEPNÍ PROSTOR |               |             |
| 02.06 | SKLEPNÍ PROSTOR |               |             |
| 02.07 | SKLEPNÍ PROSTOR |               |             |

LEGENDA POTRUBÍ

- SPLAŠKOVÁ KANALIZACE  
SVODNÉ POTRUBÍ V ZEMI PVC  
-KG
- S3

SPLAŠKOVÁ KANALIZACE  
PP-HT

LEGENDA ZAŘIZOVACÍCH PŘEDMĚTŮ

VIZ. TECHNICKÁ ZPRÁVA

|   |  |   |                     |
|---|--|---|---------------------|
| NÁZEV AKCE: REKONSTRUKCE ZTI BD RADNICKÁ 3            |  | PROJEKTANT :<br>ING. ZBYNĚK REMEŠ<br>Tel:608 822 774<br>E-mail:projekce@ztiprojekt.cz |                     |
| INVESTOR: MĚSTSKÁ ČÁST BRNO STŘED DOMINIKÁNSKÁ 2 BRNO |  |   |                     |
| STUPĚŇ: DSP   |  | VYPRACOVAL: ING. ZBYNĚK REMEŠ   |                     |
| MÍSTO STAVBY: RADNICKÁ 3 BRNO                         |  | KONTROLOVAL: ING. ZBYNĚK REMEŠ  |                     |
| PROFESE: D.1.4. ZTI                                   |  | DATUM:<br>10/2015   | MĚŘÍTKO:<br>1:100   |
| NÁZEV VÝKRESU:<br><br>KANALIZACE PŮDORYS 2.PP         |  | DATUM REVIZE:<br>—  | ČÍSLO REVIZE:<br>00 |
|   |  | ČÍSLO VÝKRESU:<br>02  | PARÉ:               |
|   |  |   |                     |