

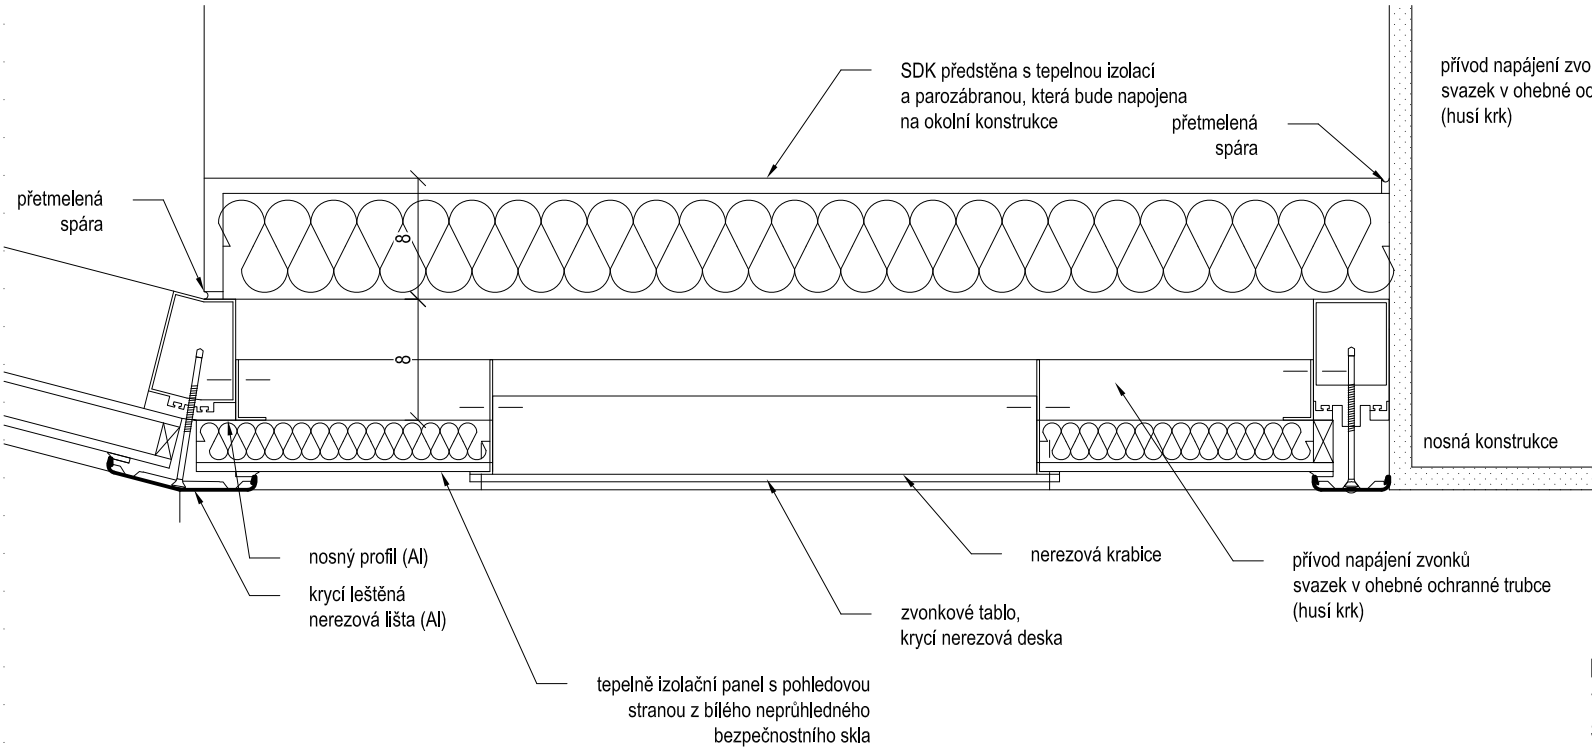
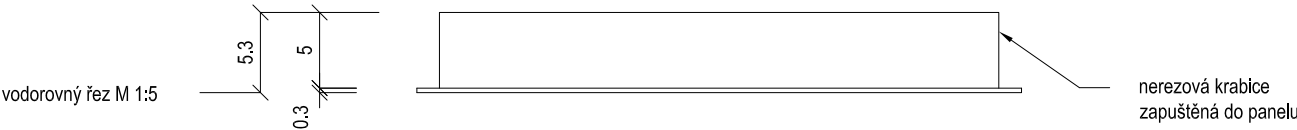
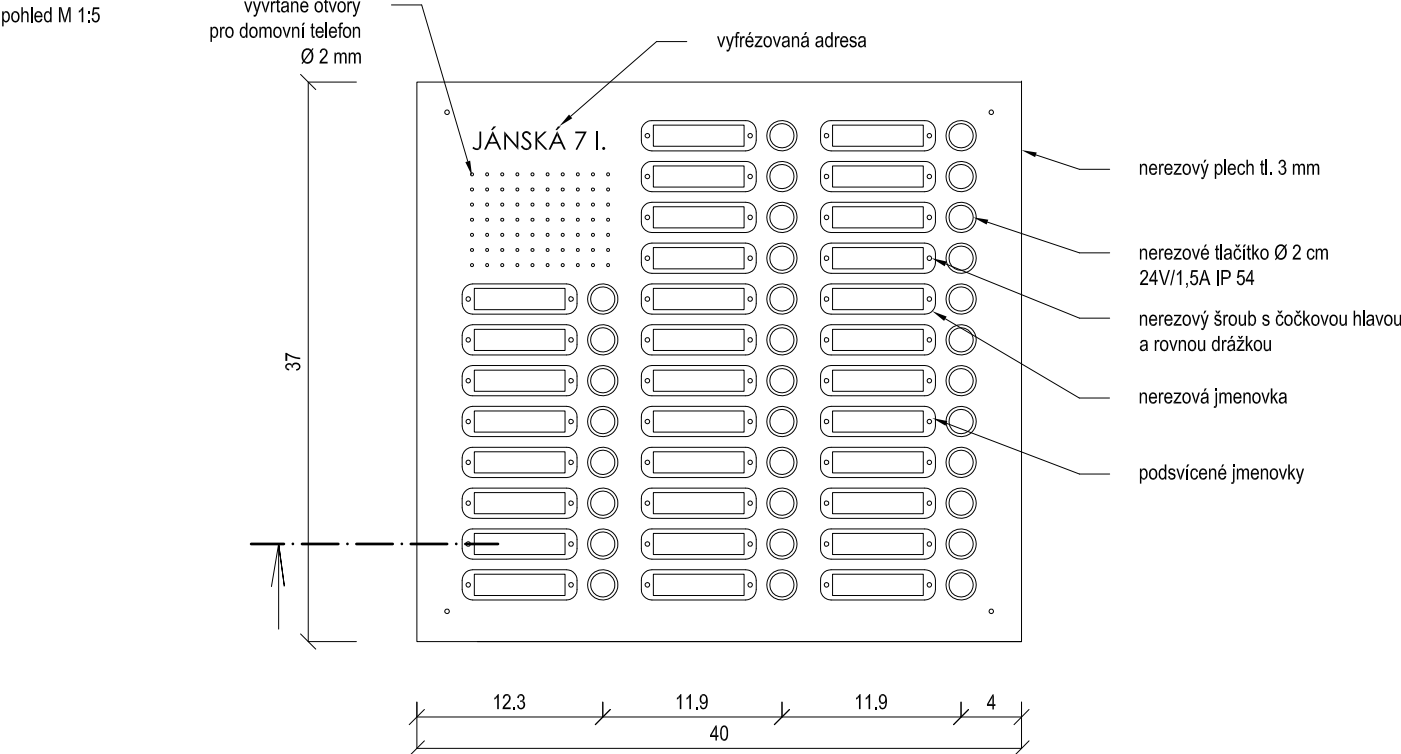
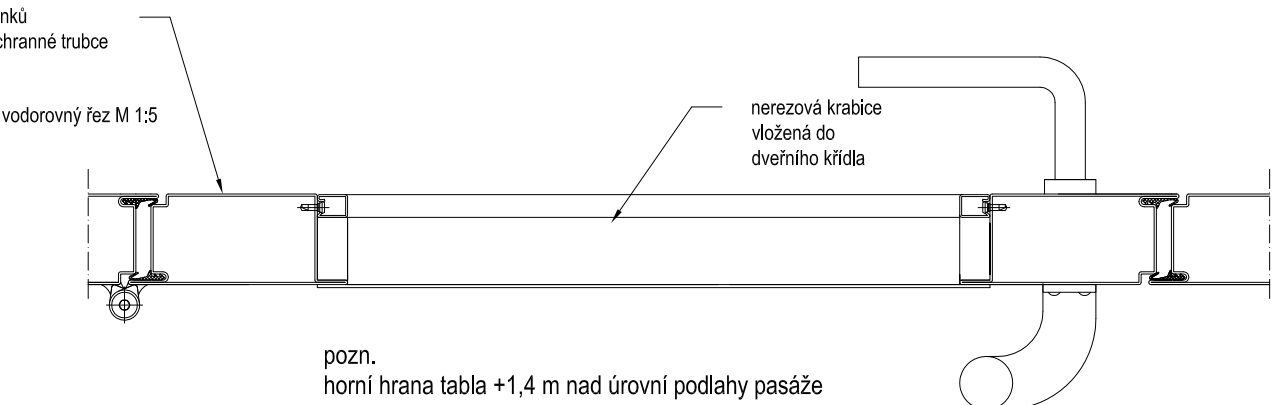


DETAIL 13 - ZVONKOVÉ TABLO

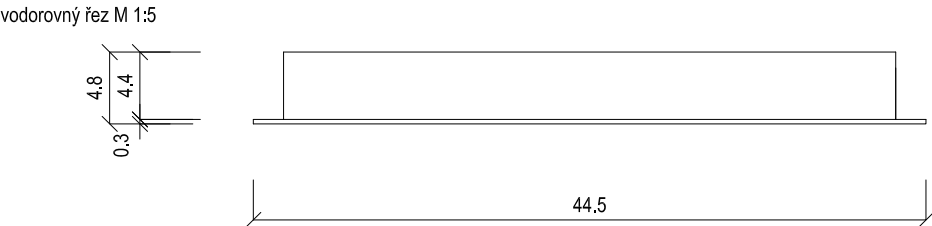


pozn.
horní hrana tabla +1,5 m nad úrovní stupně ve vstupním zálivu

DETAIL 14 - ZVONKOVÉ TABLO

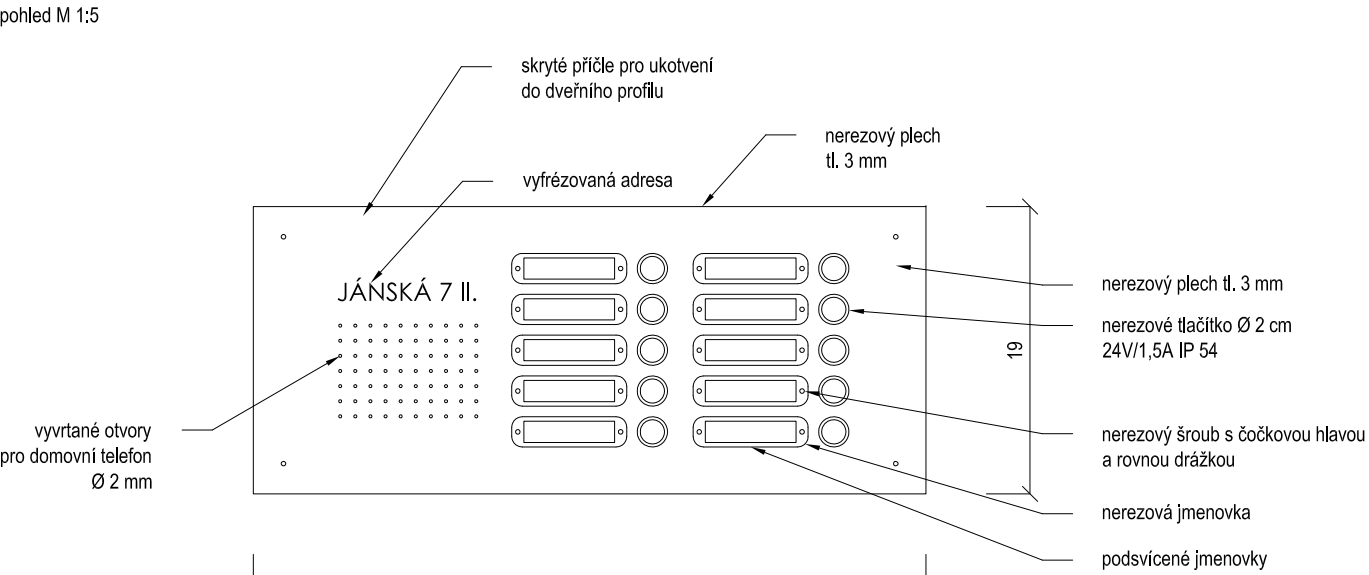

POZNÁMKA
VŠECHNY ROZMĚRY NUTNO OVĚRIT NA STAVBĚ !
SLOUŽÍ JAKO PODKLAD PRO VÝROBNÍ DOKUMENTACI !
±0,00 = 1.NP
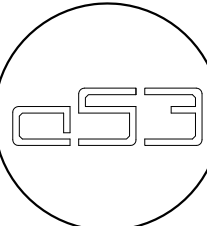
| | | | | |
|--|--|---|---|---|
| akce: Výměna výkladců v 1NP a oken v 2NP včetně pasáže, Jánská 452/7, Brno 602 00 | stavebník: statutární město Brno městská část Brno - střed Dominikánská 2, 601 69 | zodp. projektant: Ing. arch. Petr KADLČÍK, ČKA 4187 | ateliér kontakt: a53 architekti Dvořákova 13, 602 00, Brno atelier@a53.net, www.a53.net tel.: 7 7 3 6 3 5 1 8 1 |  |
| výkres: ZVONKOVÁ TABLA - detaily 13,14 měřítko: 1:5 | číslo výkresu: D.2.1.14 | stupeň: DOKUMENTACE PRO PROVEDENÍ STAVBY číslo zakázky: a151 | datum: 02.2016 | |