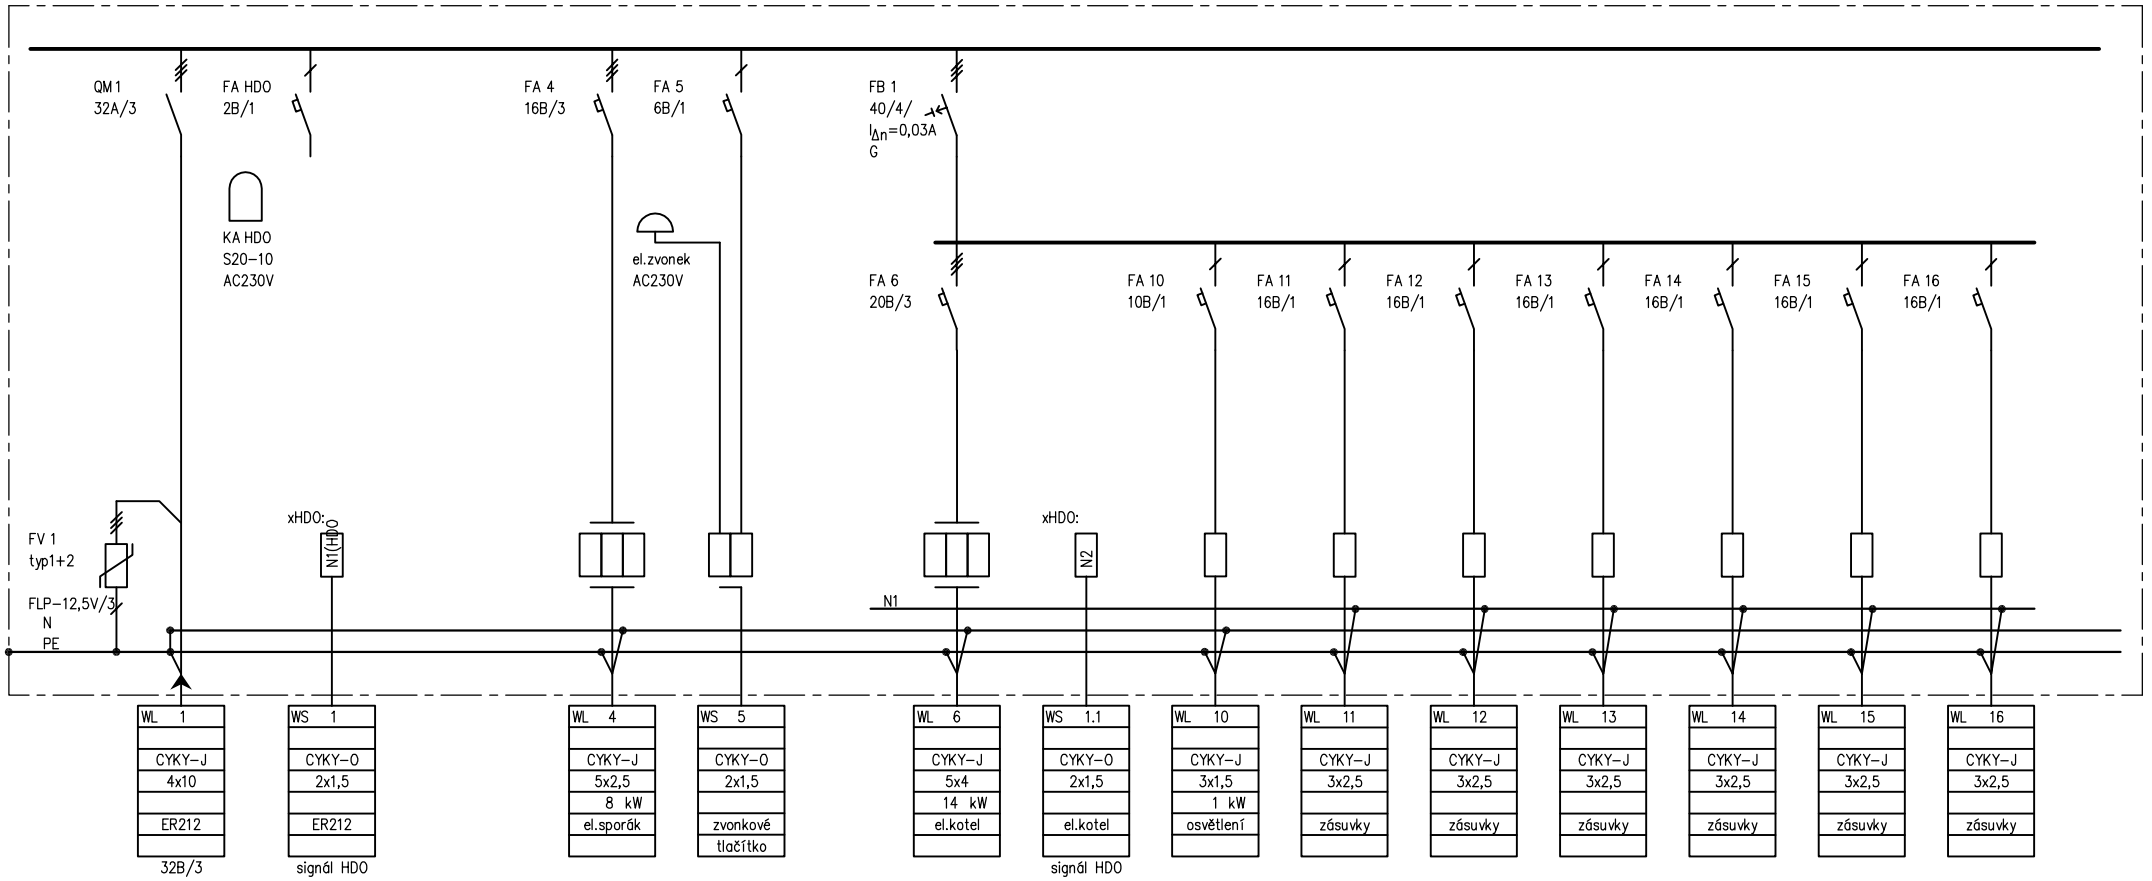

Řádkové schema:

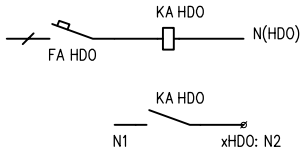

Nap. soustava: 3NPE, AC400/230V/TN–C–S
modulová
počet modulů 36
rozměr P 270/500/100
barva světle šedá
přívod vrchem
vývody vrchem
Pi (kW) 13
Ps (kW) 12
IP 40/20
Poznámka:

OPRAVA BYTU Č. 4 STARÁ 2, BRNO		ROZVODNICE Rb ZAŘÍZENÍ SILNOPROUDÉ ELEKTROTECHNIKY	Č.PARÉ:
ZODPOVĚDNÝ PROJEKTANT: Radek Kubíček	LIST 1/1	DATUM: 12/2015 ČÍSLO VÝKRESU: E.1 03	

Radek KUBÍČEK
projektování elektrických zařízení
Brněnská 1349, 664 51 Šlapanice
tel. 608 450 029 radek.kublcek@seznam.cz