


LEGENDA MÍSTNOSTÍ

OZN.	ÚČEL MÍSTNOSTI	PLOCHA	PODLAHA	STĚNY	STROP	SVĚTLÁ VÝŠKA
1.01	PŘEDSÍŇ	9,54 m	PVC	Omítka	SDK podhled	2100 mm
1.02	KUCHYŇ	11,00 m	Ker. dlažba	Omítka/ker. obklad	Omítka	3000 mm
1.03	SPŽ	0,95 m	Ker. dlažba	Omítka	Omítka	3000 mm
1.04	BALKON	1,98 m	Beton. mazanina	–	Omítka	–
1.05	WC	1,67 m	Ker. dlažba	Omítka/ker. obklad	Omítka	3120 mm
1.06	KOUPELNA	2,96 m	Ker. dlažba	Omítka/ker. obklad	Omítka	3120 mm
1.07	POKJ	24,07 m	Vysy	Omítka	Omítka	3080 mm
1.08	BALKON	1,53 m	Beton. mazanina	–	Omítka	–
1.09	POKJ	23,45 m	Vysy	Omítka	Omítka	3080 mm

POZNÁMKA

V místnostech s umyvadly a koupelnách platí ČSN 33 2000–7–701 (v prostoru sprchy je zóna 1, v navazujícím prostoru do vzdálenosti 0,6 m od kraje sprchy a do výše 2,5 m je zóna 2, v ostatním prostoru je zóna 3) vedení pro zásuvky bude provedeno kabely CYKY–J 3x2,5 mm2, pod omítkou, vedení pro TV v trubce plastové ohebné pod omítkou vypínače a zásuvky uloženy pod omítkou ve výšce 0,3m, vedle dveří a koupelně a WC 1,2 m vedení pro sporákovou kombinaci varná deska CYKY–J 5x2,5 v koupelně provedeno ochranné pospojování vodičem CY 4 opticko kouřový hlásič není předmětem tohoto projektu – pouze informativně vedení pro sporákovou kombinaci – elektrokotel CYKY–J 5x4

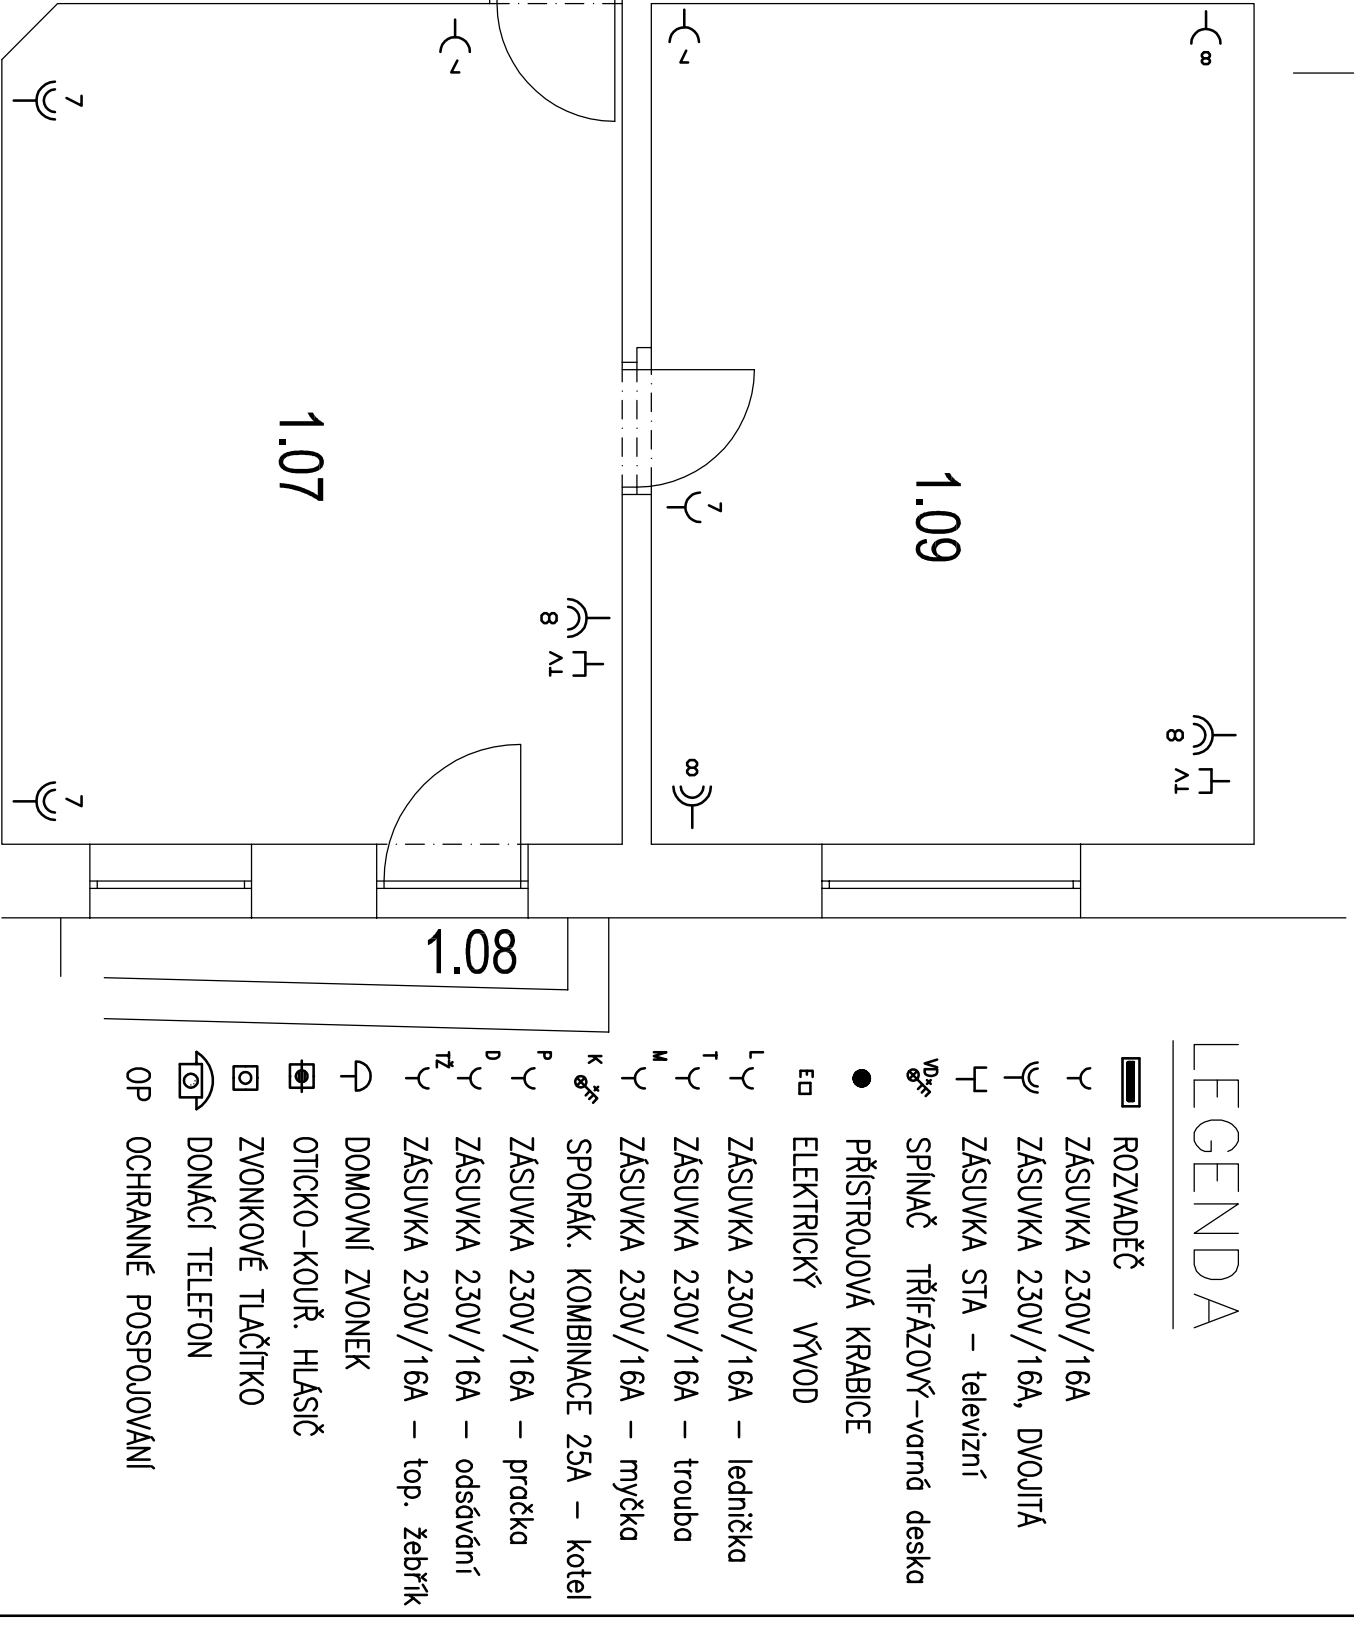

LEGENDA

- ROZVADĚČ
- ZÁSUVKA 230V/16A
- ZÁSUVKA 230V/16A, DVOUITÁ
- ZÁSUVKA STA – televizní
- SPÍNAČ TŘÍFÁZOVÝ–varná deska
- PŘÍSTROJOVÁ KRABICE
- ELEKTRICKÝ VÝVOD
- ZÁSUVKA 230V/16A – lednička
- ZÁSUVKA 230V/16A – trouba
- ZÁSUVKA 230V/16A – myčka
- SPORÁK. KOMBINACE 25A – kotel
- ZÁSUVKA 230V/16A – pračka
- ZÁSUVKA 230V/16A – odsávání
- ZÁSUVKA 230V/16A – top. žebřík
- DOMOVNÍ ZVONEK
- OTICKO–KOUŘ. HLÁSIČ
- ZVONKOVÉ TLAČÍTKO
- DONACÍ TELEFON
- OCHRANNÉ POSPOJOVÁNÍ

NAPĚŤOVÁ SOUSTAVA : 3+NPE,50HZ,400/230V,TN–C–S
OCHRANA PŘED NDN DLE ČSN 33 2000 – 4 – 41ed.2:
AUTOMATICKÝM ODPOJENÍM OD ZDROJE
OCHRANA ZVYŠENÁ : DOPLNŮJÍCÍM POSPOJOVÁNÍM
OCHRANA DOPLNĚKOVÁ : PROUDOVÝMI CHRÁNIČI

PROJEKTANT	Zelinka Jiří	Jiří Zelinka – ENERGY
VYPRACOVAL	Zelinka Jiří	5. května 1526
KRESLIL	Zelinka Jiří	Rožnov pod Radhoštěm
INVESTOR: Statutární město Brno, Dominkánské náměstí 196/I, Brno-město, 602 00 Brno	FIDRMÁT	2A4
NÁZEV : STAVEBNÍ ÚPRAVY BYTU STARÁ 2, BYT č. 18 ELEKTROINSTALACE	DATUM	04/2016
	ÚČEL	DPS
	ZAK.Č.	2016/05
Půdorys – zásuvkové a SLP rozvody	MĚŘÍTKO	Č.v.výkr.
	1:50	EL–02