


NIKY VE FASÁDĚ 1. NP Z ULIČNÍ STRANY

- ŠÍŘKA LINIE 35 mm
- HLOUBKA LINIE 10 mm

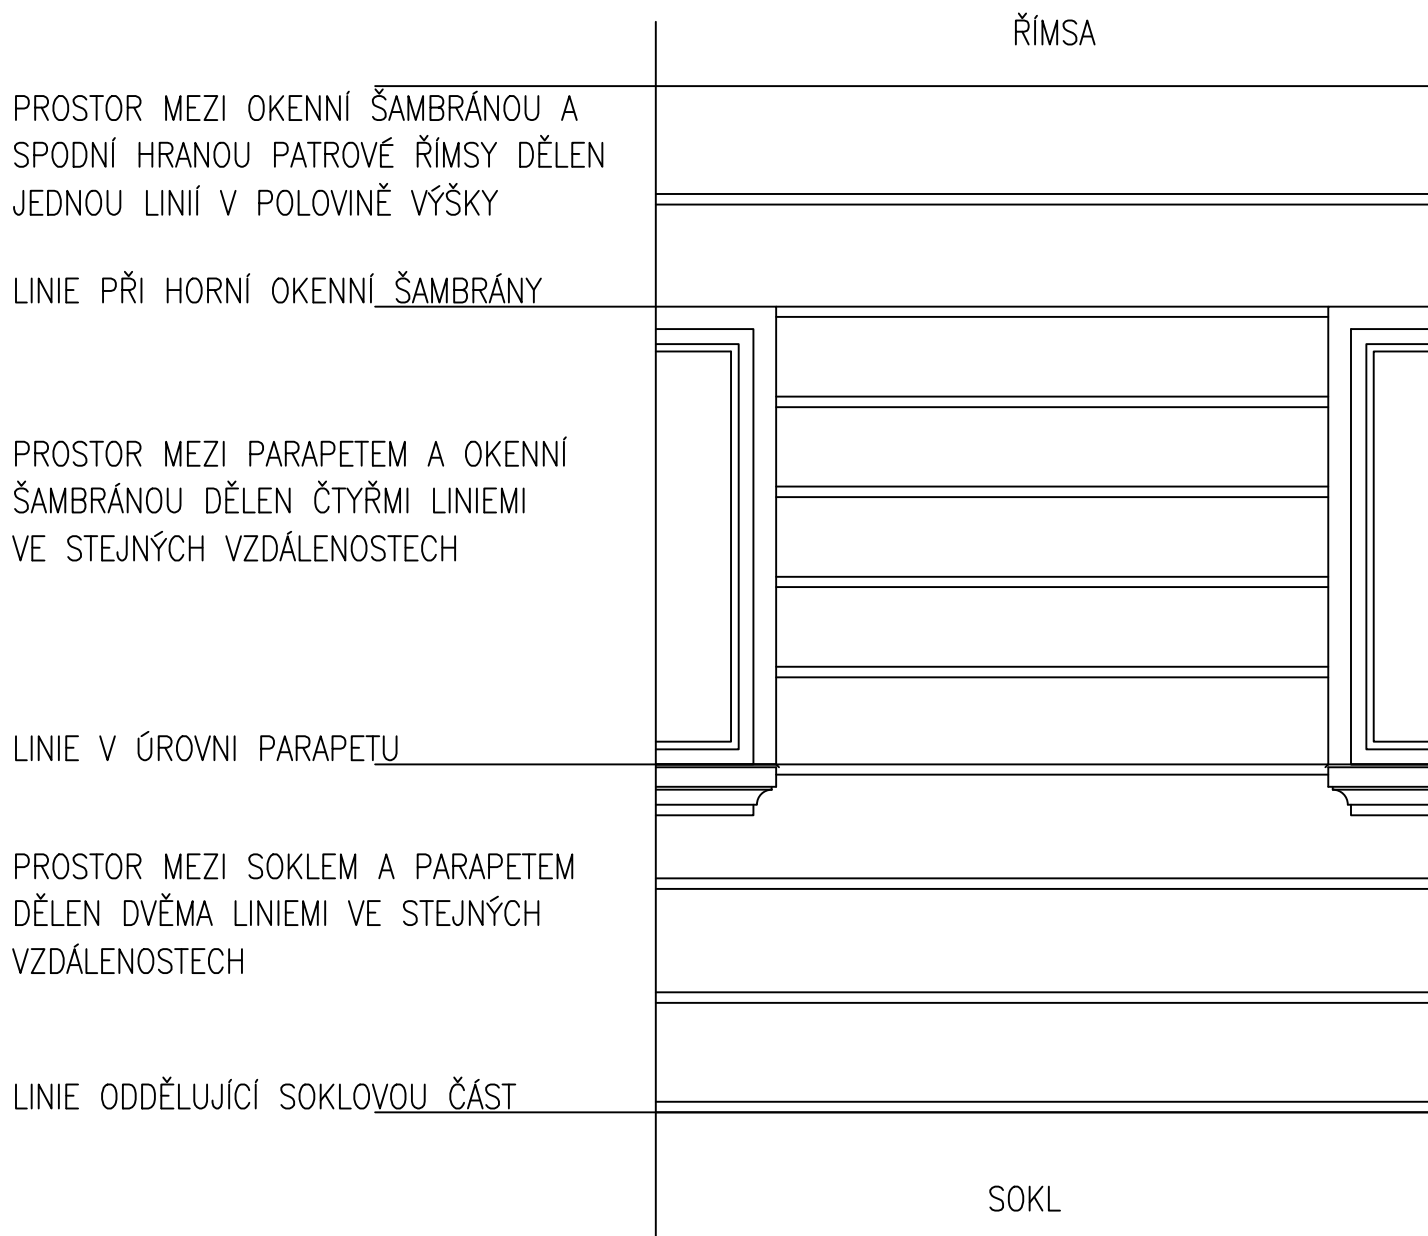

STAVBA: Tučkova 30, 32 – výměna oken a zateplení fasád

INVESTOR: Statutární město Brno, městská část Brno – střed

MÍSTO STAVBY: k.ú. Veverčí [610372] p.č. 1647, 1649

DATUM: 05/2016

STRANA 10