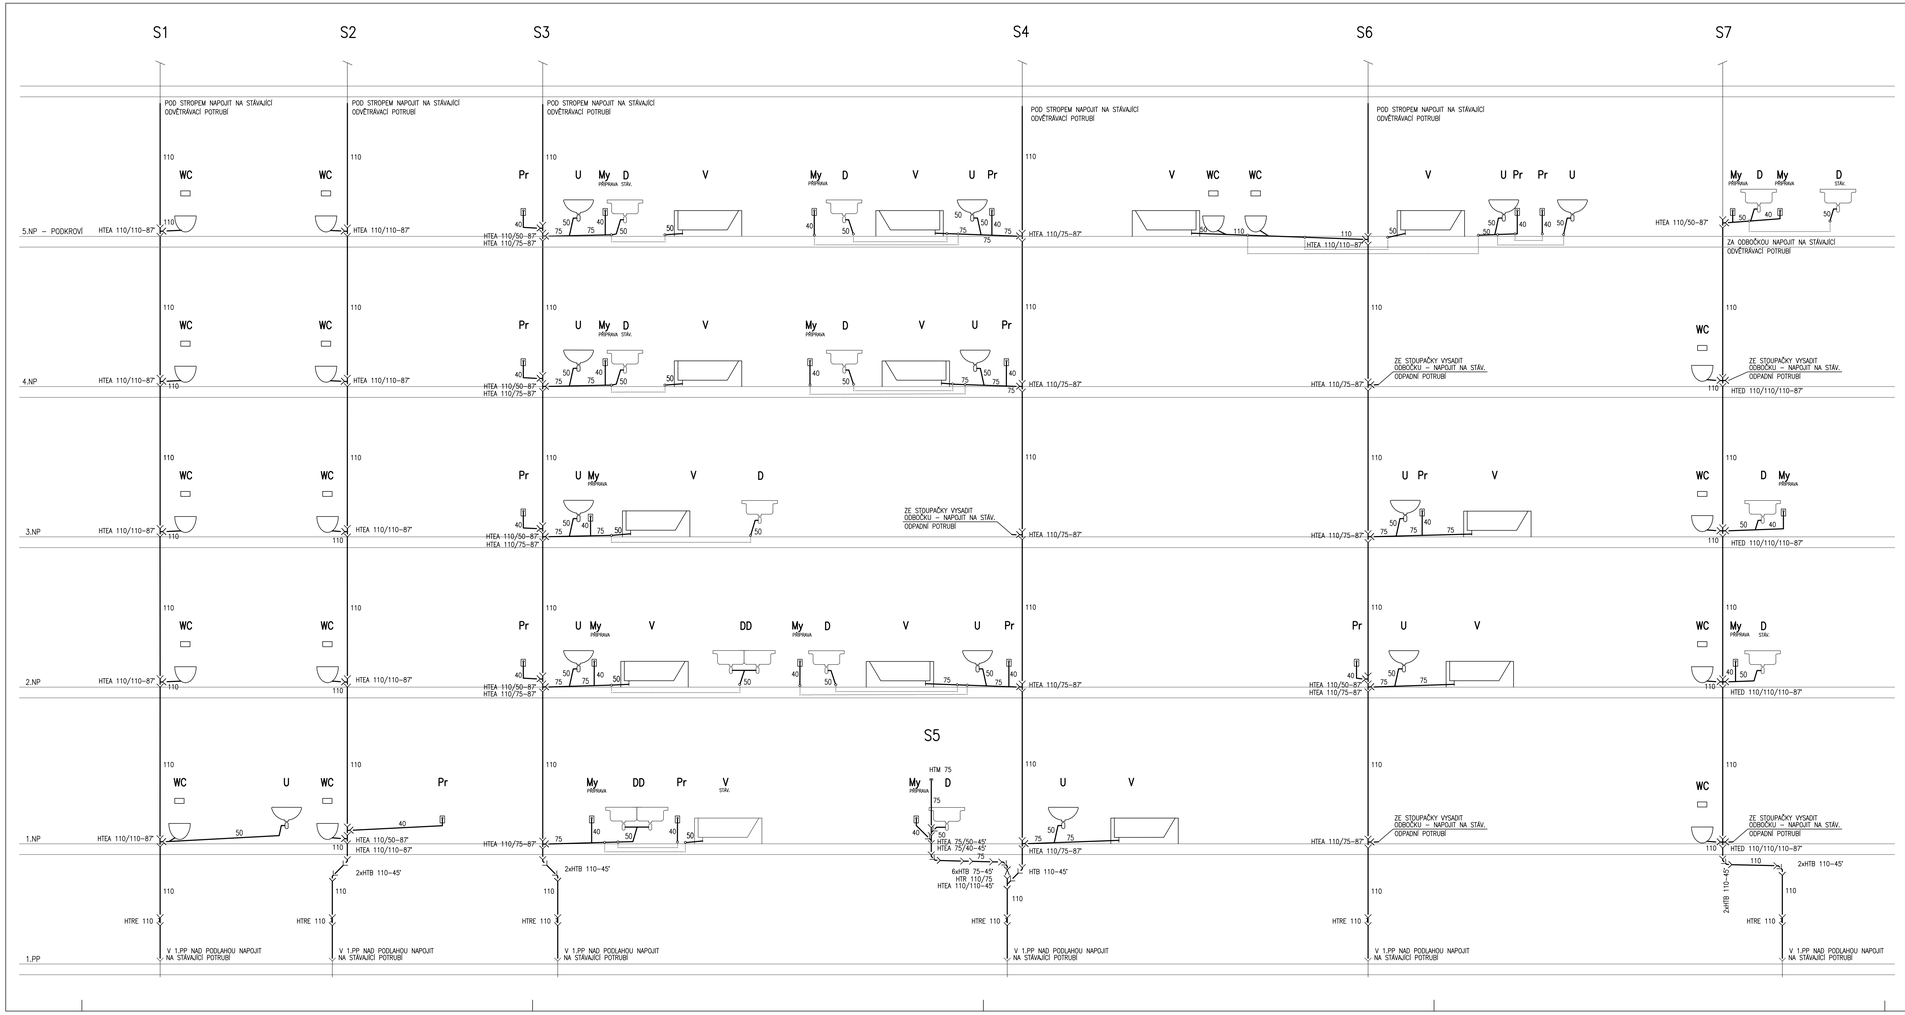

LEGENDA:

- KANALIZAČNÍ POTRUBÍ HT, KG
- STÁVAJÍCÍ KANALIZAČNÍ POTRUBÍ
- S1 STOUPACÍ POTRUBÍ SPLAŠKOVÉ KANALIZACE
- NOVÉ OBKLADY
- NOVÁ DLAŽBA

ODDĚLENÍ PROJEKCE
TEPLÁRNY BRNO, a.s.
Špitálka 6, 658 15 Brno
tel: 545 162 193

TEPLÁRNY BRNO

ZODPOVĚDNÝ PROJEKTANT	NAKRESLIL	VYPRACOVAL	KONTROLOVAL
ING. LENKA NOVÁKOVÁ	ING. LENKA NOVÁKOVÁ	ING. LENKA NOVÁKOVÁ	ING. JIŘÍ HAMERNÍK

INVESTOR
ÚMČ BRNO-STŘED
DOMINIKÁNSKÁ 2, 602 00 Brno

STAVBA
OPRAVA ZTI V BYTOVÝCH DOMECH ÚMČ BRNO-STŘED
KORNEROVA 8, BRNO - REVIZE č.1
ZDRAVOTNĚ TECHNICKÉ INSTALACE

STAVEBNÍ OBJEKT

STUPEŇ
DOKUMENTACE DSP

MÍSTO STAVBY BRNO - STŘED

FORMÁT 12 A4

DATUM 10/2015

NÁZEV VÝKRESU
SVISLÉ ŘEZY - KANALIZACE

MĚŘÍTKO 1:50

ČÍSLO ZAKÁZKY 14-042

Č. VÝKRESU D.1.4.13