

ROZVÁDĚČ DT1

S0 06 VS ŠPITÁLKA 18/18a



NAZEV


OBVODOVÉ SCHEMA
DPS

VÝKRES Č.:

V1

LIST Č.:


1

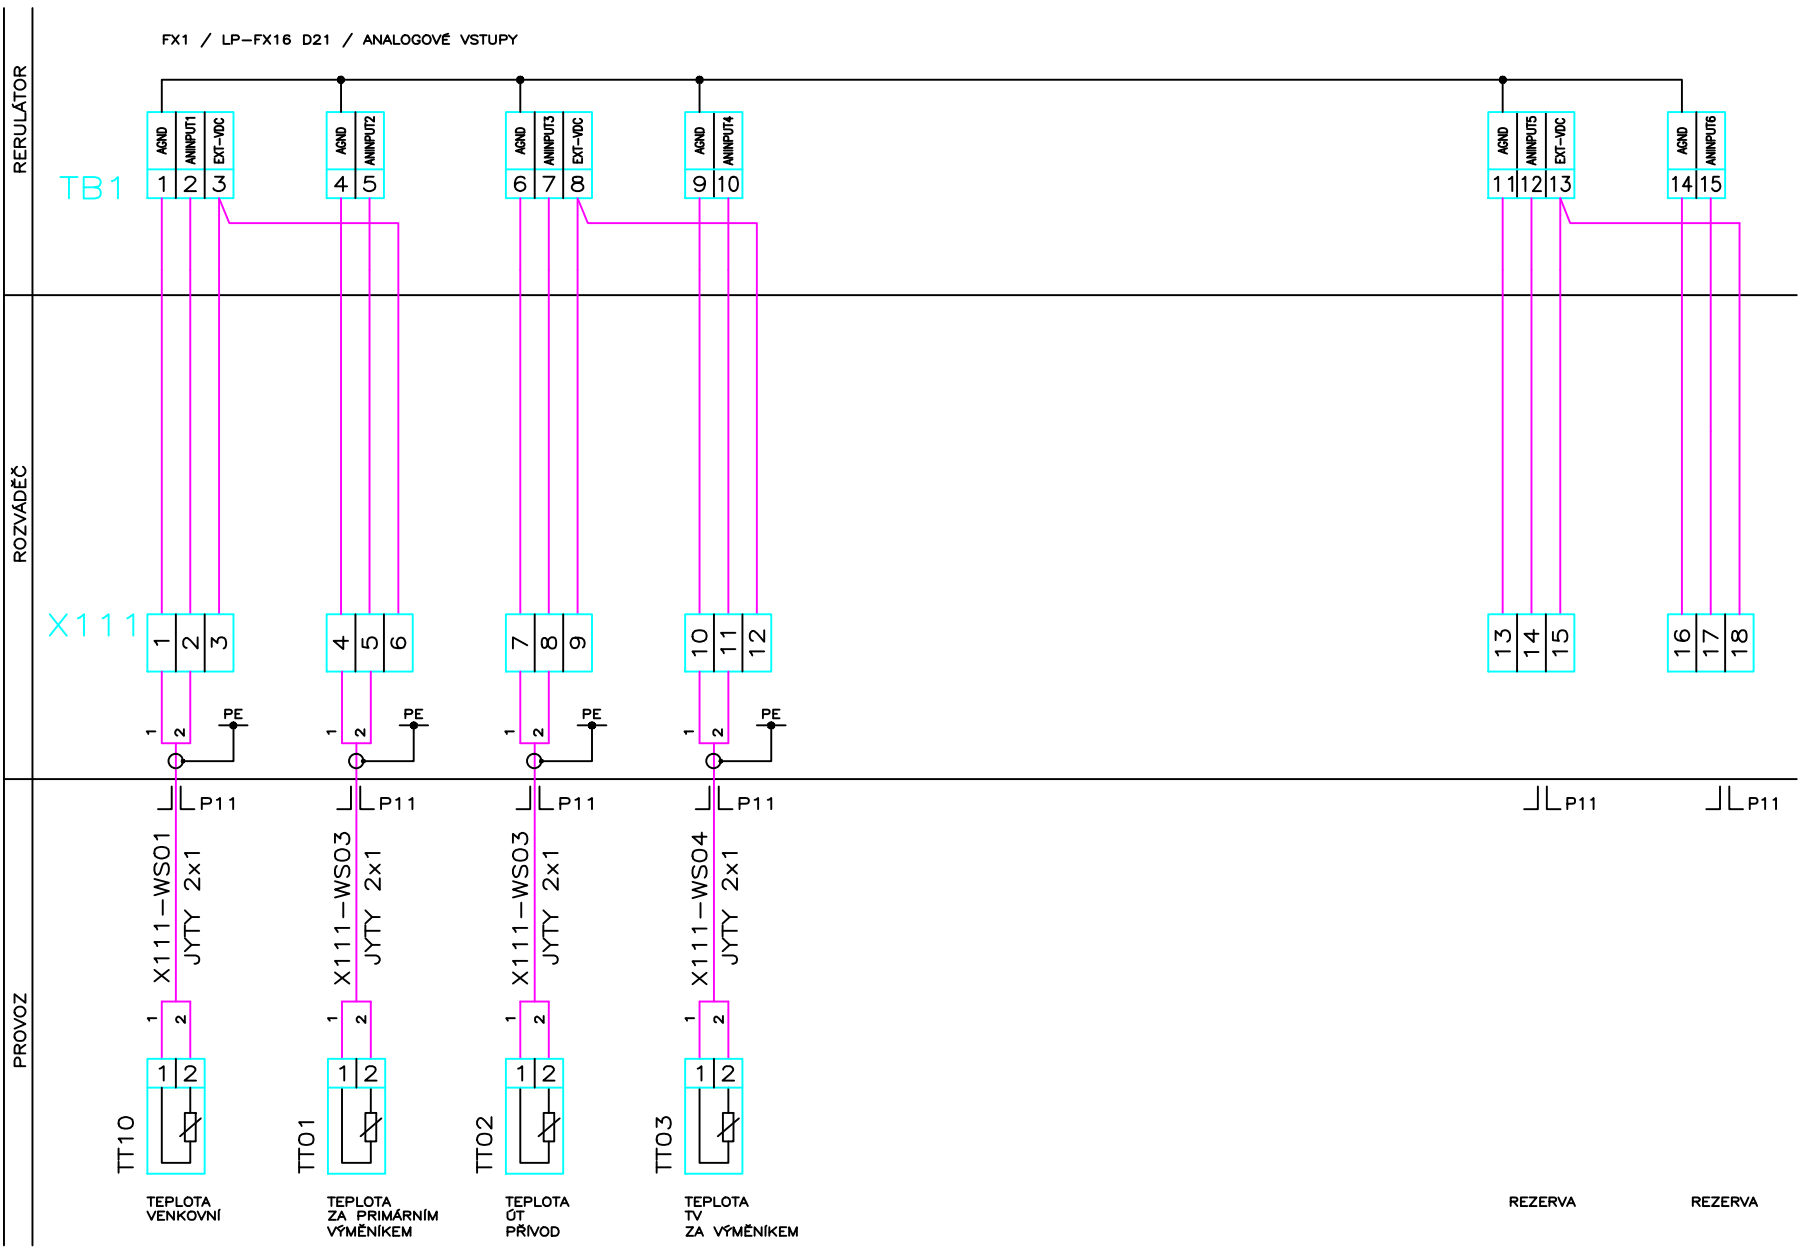



PROVOZ

ROZVÁDĚČ

REGULÁTOR

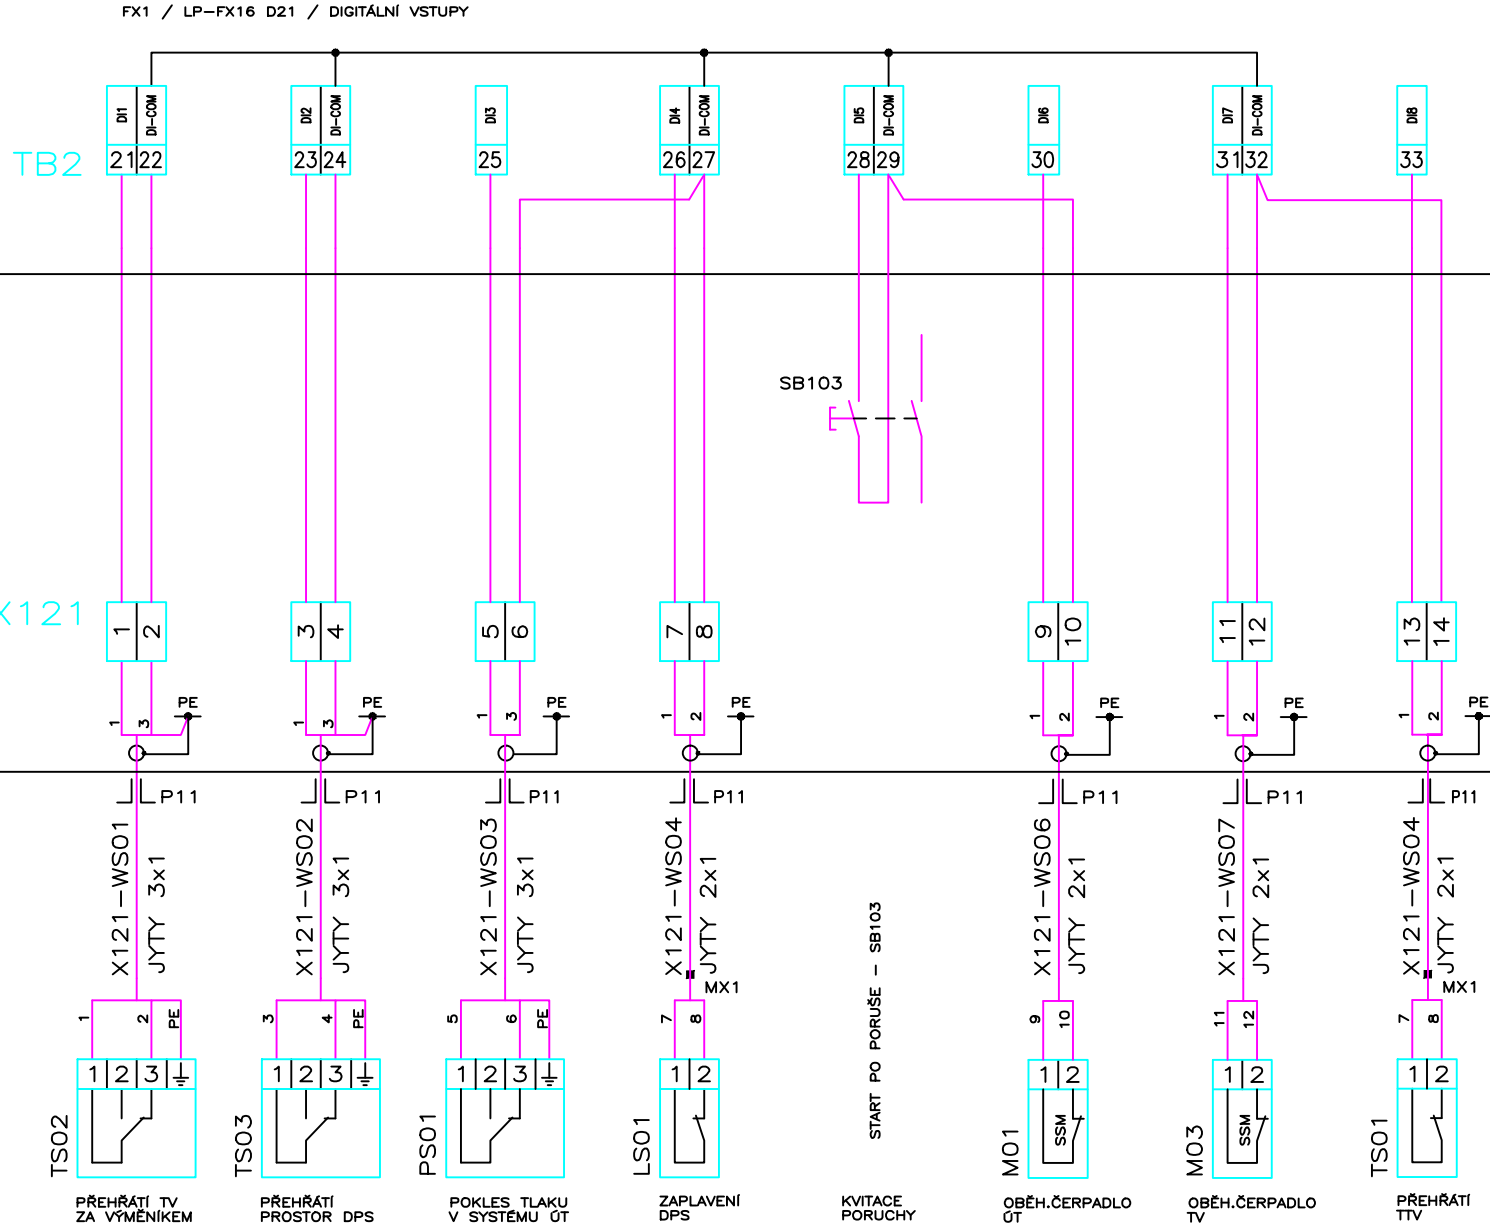

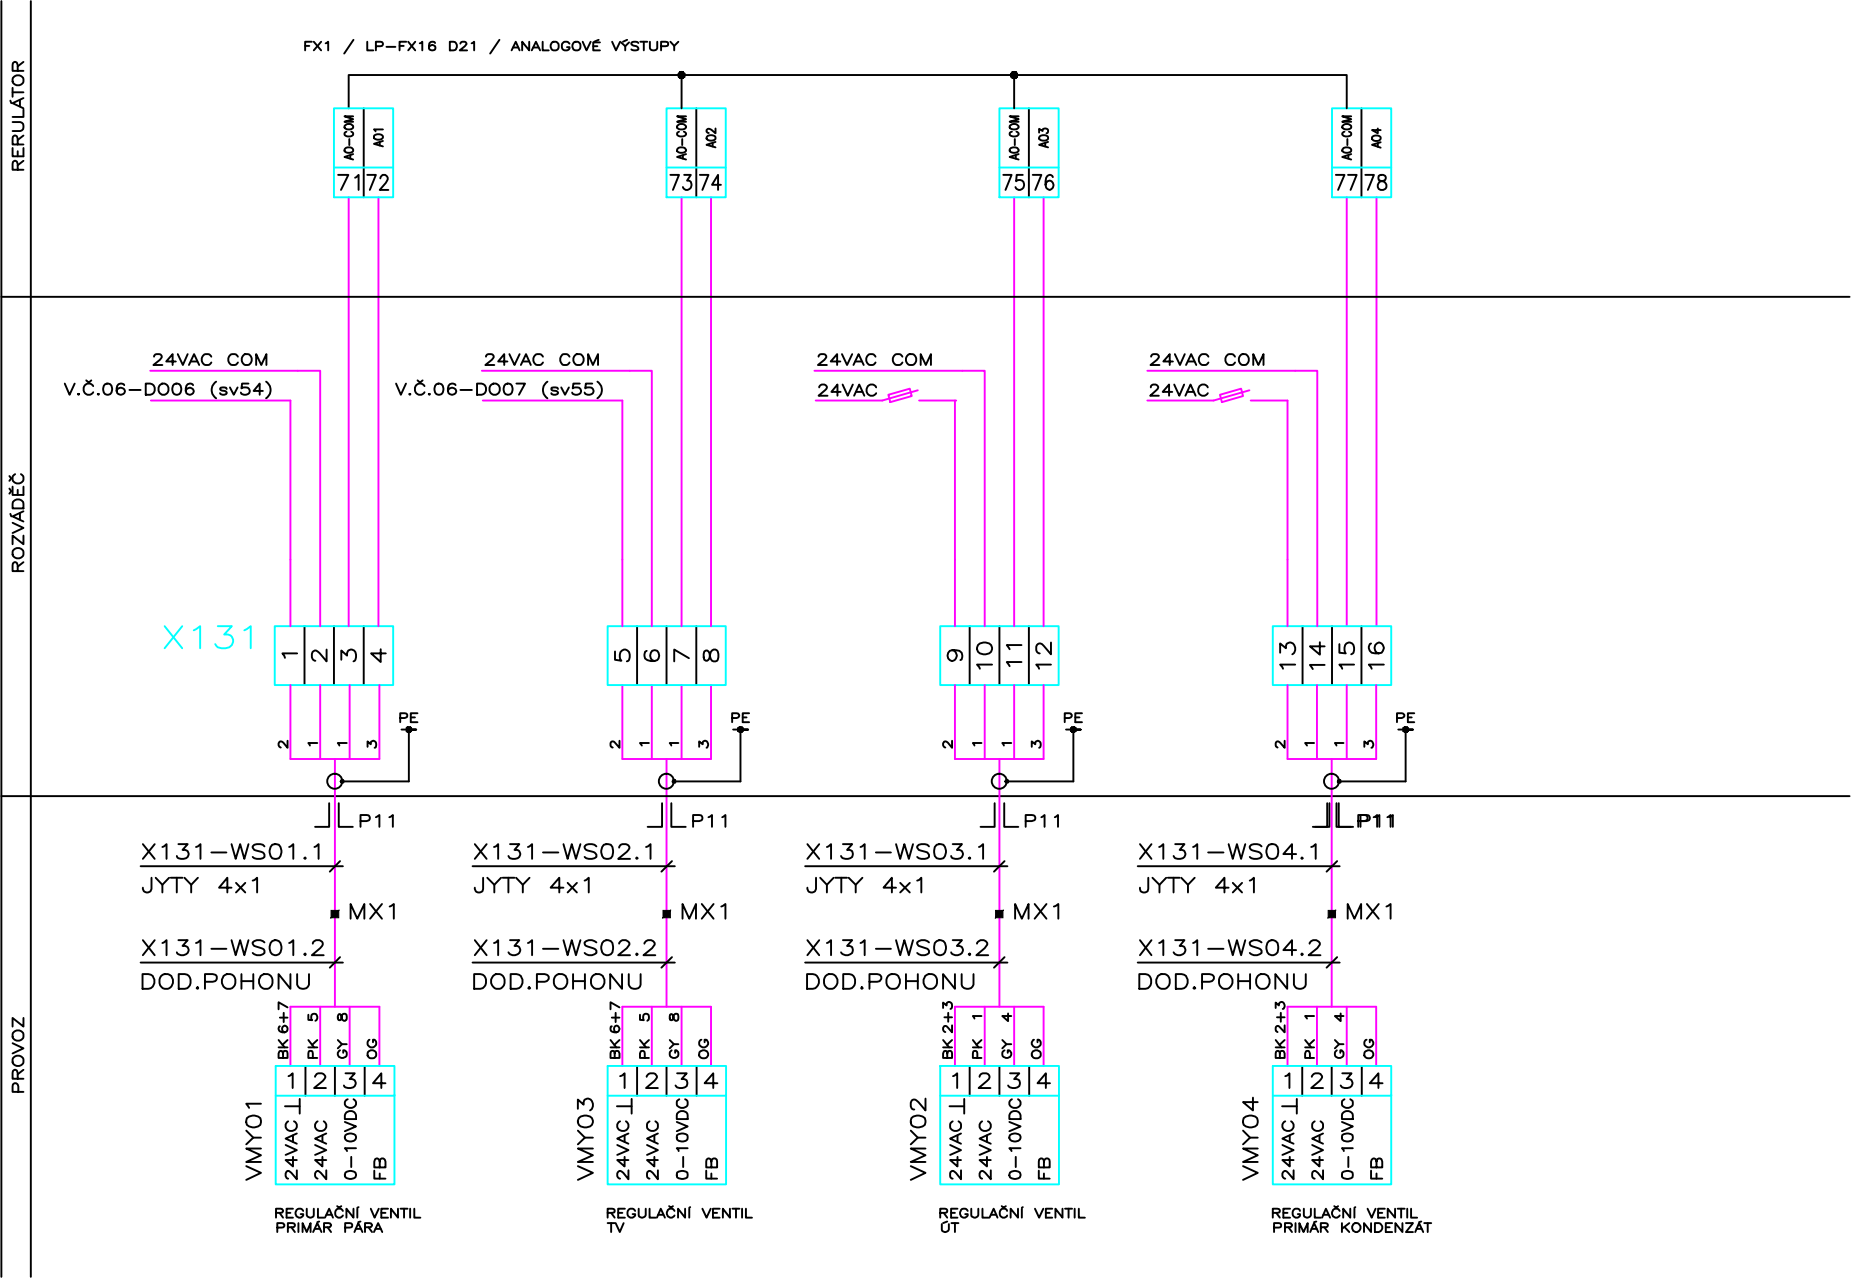


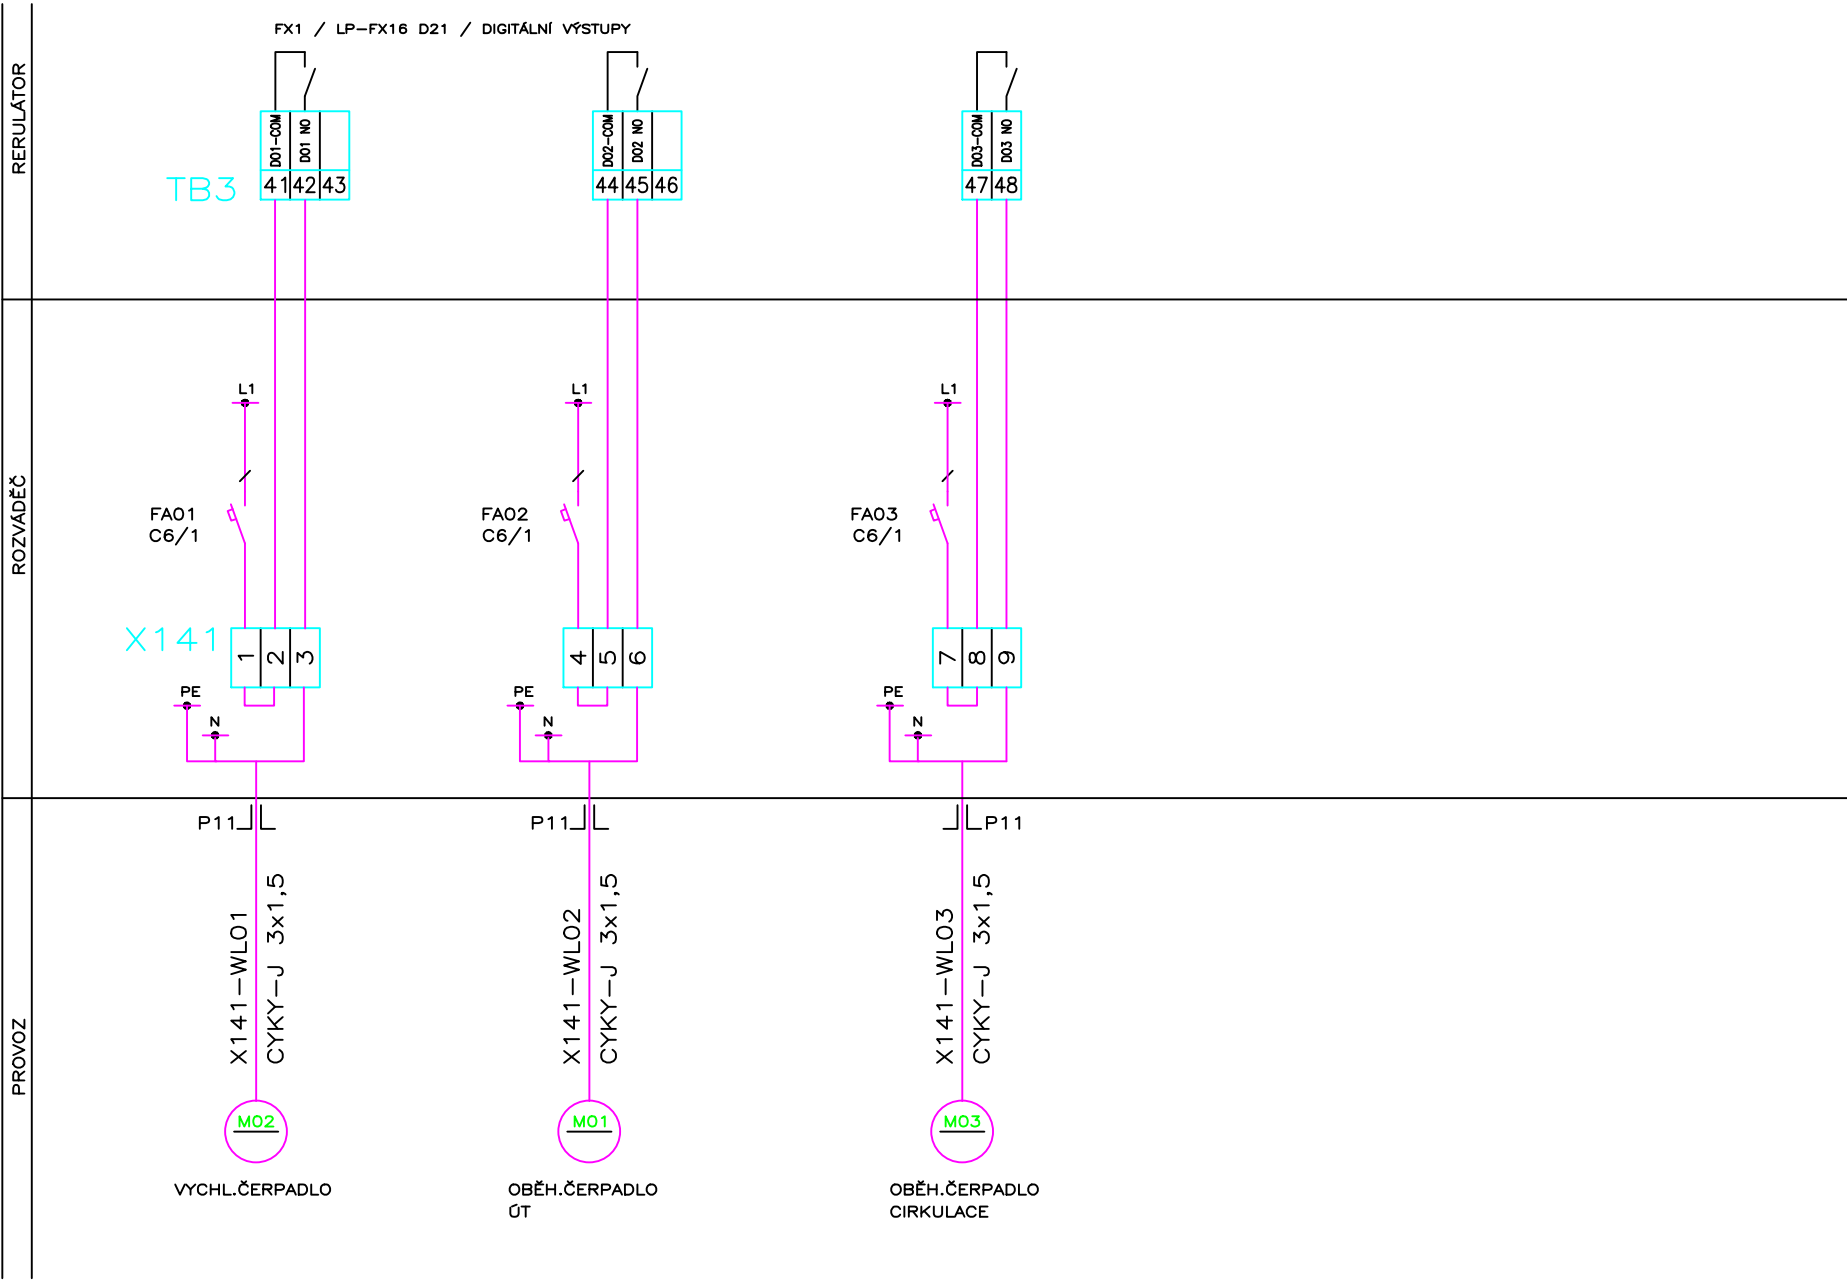

RERULÁTOR

ROZVÁDĚČ

PROVOZ

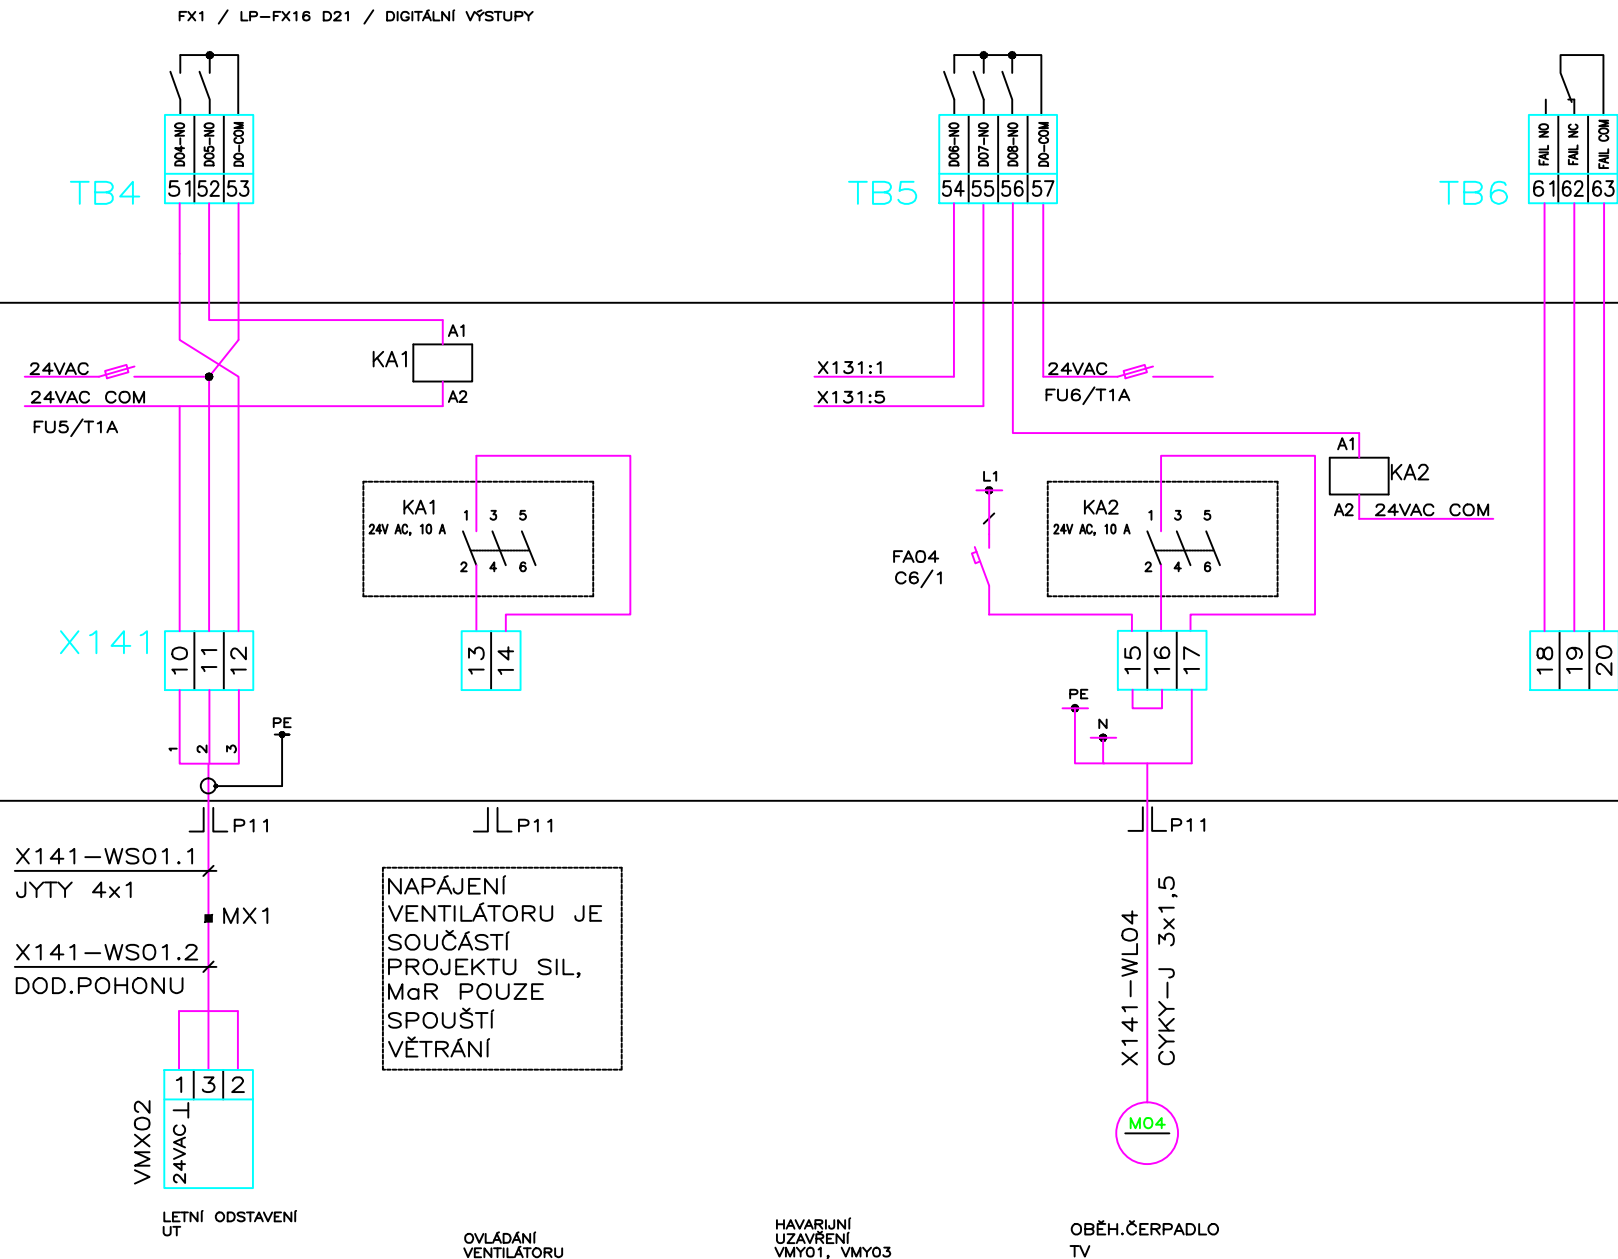

TECHNOLOGICKE ZARIZENI

DPS