


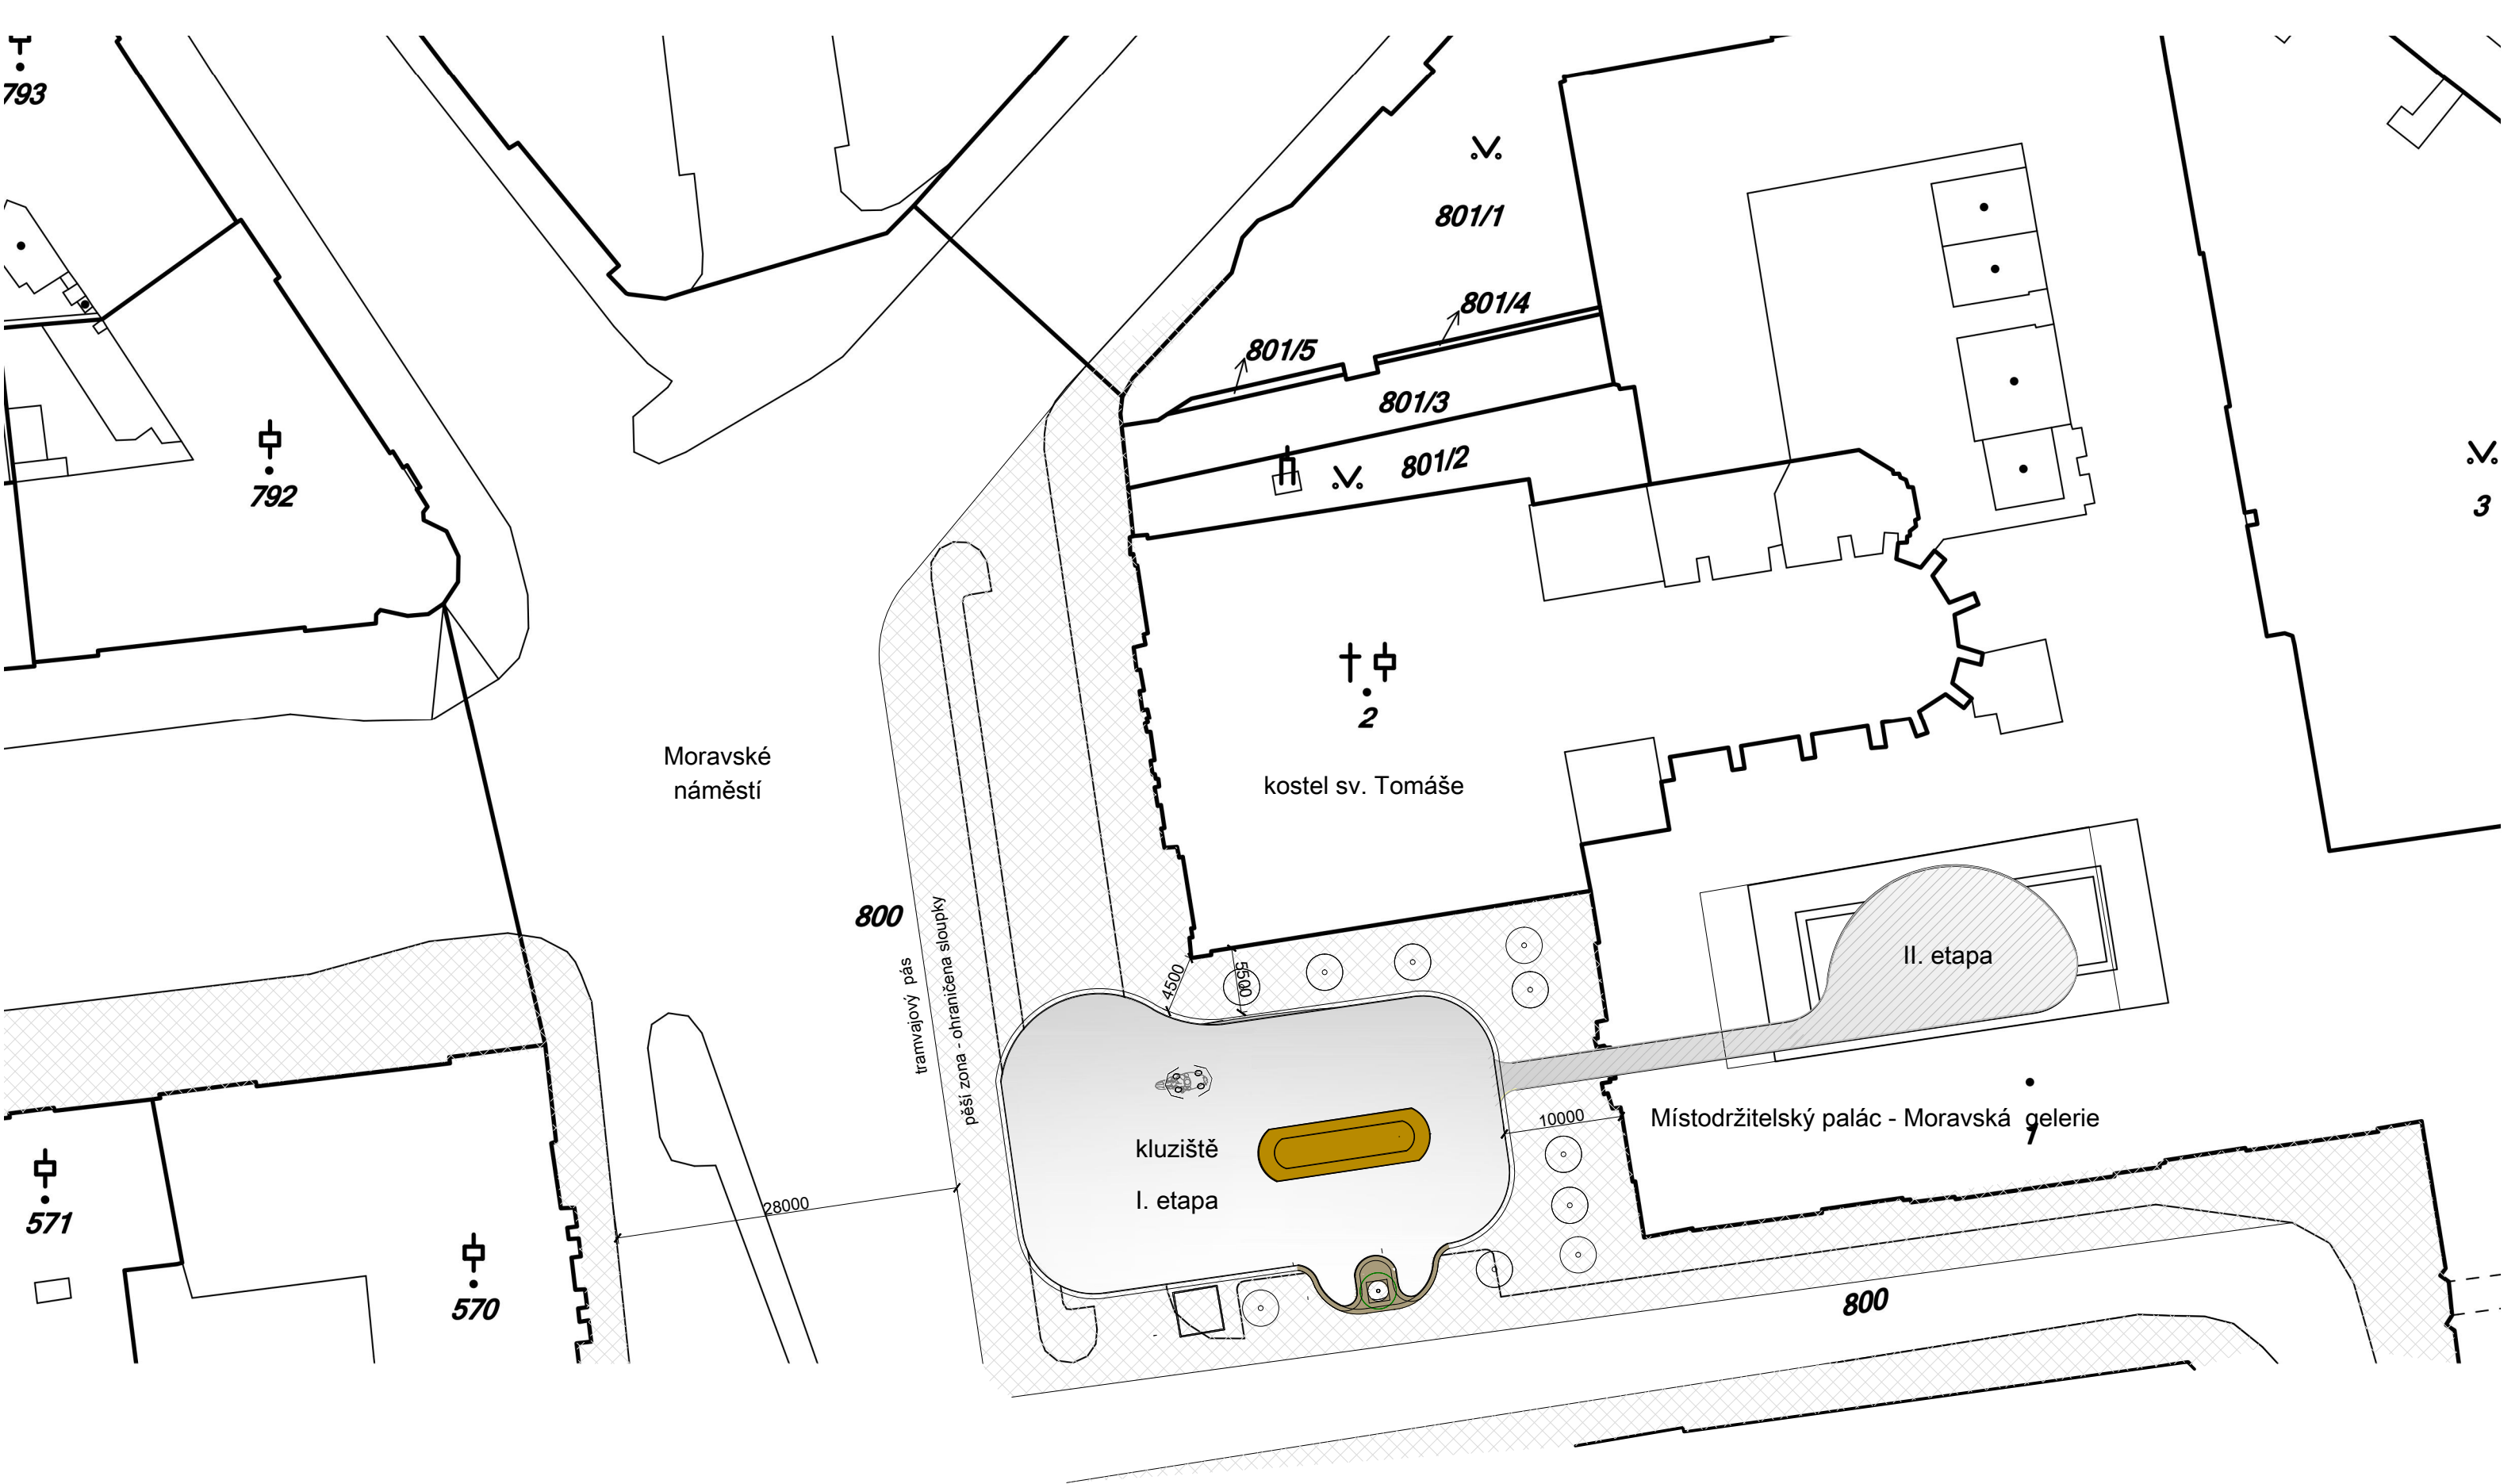

VEDOUcí PROJEKTANT	VYPRACOVAL	PEERS CZ	
Ing.arch. Elena SLÁDKOVÁ	Ing.arch. Pavla VRÁGOVÁ		
MÍSTO STAVBY: Moravské náměstí 680/1a, Brno, k.ú.Brno - město		FORMÁT:	2A4
STAVEBNÍK: Město Brno, městská část Brno - střed		DATUM:	červenec 2016
AKCE: Venkovní ledová plocha „Kluziště na Moravském náměstí“- I.etapa		ÚČEL:	DOKUMENTACE PRO VÝBĚR DODAVATELE
OBSAH: SITUACE ŠIRŠÍCH VZTAHŮ		MĚŘITKO: 1:1000	ČÍSLO VÝKRESU: C.01





LEGENDA

- STÁVAJÍCÍ OBJEKTY
- NAVRŽENÝ OBJEKT KLUZIŠTĚ
- STÁVAJÍCÍ ZPEVNĚNÁ PLOCHA DLAŽBY - KOMUNIKACE PRO PĚŠÍ
- STÁVAJÍCÍ ZPEVNĚNÁ PLOCHA DLAŽBY - DOPRAVNÍ KOMUNIKACE
- VZROSTLÁ ZELEŇ - STROM



VEDOUcí PROJEKTANT	VYPRACOVAL		PEERS CZ	
Ing.arch. Elena SLÁDKOVÁ	Ing.arch. Pavla VRÁGOVÁ			
MÍSTO STAVBY:	Moravské náměstí 680/1a, Brno, k.ú.Brno - město I.etapa - parc. č. 800 - náměstí		FORMÁT:	2A4
STAVEBNÍK:	Město Brno, městská část Brno - střed Dominikánská 2, Brno		DATUM:	červenec 2016
AKCE:	Venkovní ledová plocha „Kluziště na Moravském náměstí“- I.etapa - dočasná stavba		ÚČEL:	DOKUMENTACE PRO VÝBĚR DODAVATELE
OBSAH:	SITUACE MMÍSTA STAVBY		MĚŘITKO:  1:400	ČÍSLO VÝKRESU:  C.02