



DET. 6 - OSAZENÍ EURODVEŘÍ - PRÁH - TERASA 1:5

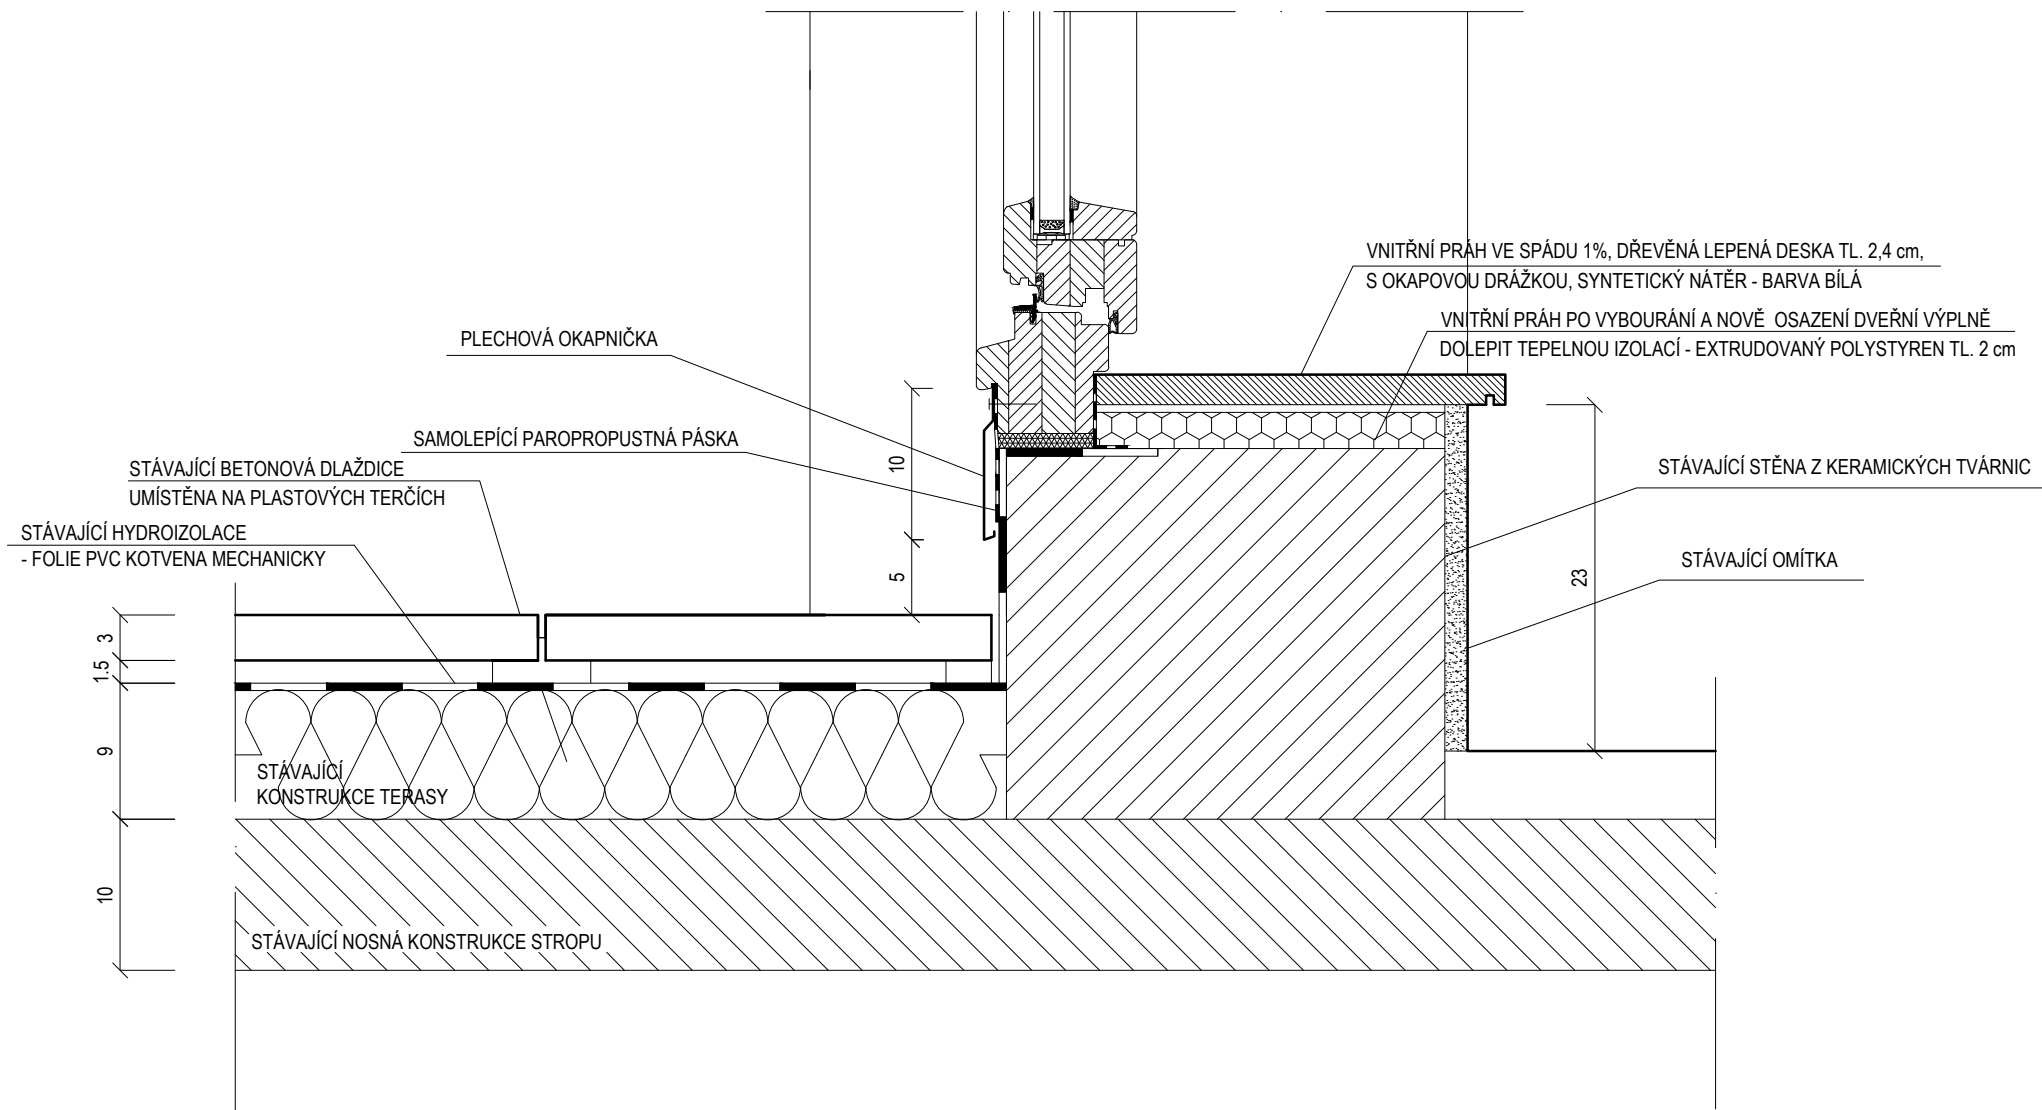

POZNÁMKA
VŠECHNY ROZMĚRY NUTNO OVĚŘIT NA STAVBĚ !
±0,00 = 1.NP

akce: Rekonstrukce fasády, výměna oken a střešního pláště Jánská 452/7, Brno, Brno - střed	stavebník: statutární město Brno městská část Brno - střed Dominikánská 2, 601 69	zodp. projektant: Ing. arch. Petr BOŘECKÝ, ČKA 3385 Ing. arch. Petr KADLČÍK	ateliér kontakt: a53 architekti Dvořákova 13, 602 00, Brno atelier@a53.net, www.a53.net tel.: 7 7 5 1 3 0 1 0 6	
výkres: DET.6 - OSAZENÍ EURODVEŘÍ - PRÁH - TERASA měřítko: 1:5		stupeň: DOKUMENTACE PRO STAVEBNÍ POVOLENÍ číslo zakázky: a151		
číslo výkresu: D.06		datum: 09.2013		