


- LEGENDA
- nové výkladoe, fix - systémové nosné profily (barva bílá) s krycími nerezovými leštěnými listami (pohledová šířka 5 cm), výplň - izolační dvojsklo, čiré Ug=1,1 W/m².K s protisluneční charakteristikou
 - nové dveřní křídlo - ocelový (nerezový) profil s přerušeným tepelným mostem Uf=1,6 W/m².K, výplň - dvojitě tepelně izolační, čiré sklo Ug=1,1 W/m².K s protisluneční charakteristikou
 - nové výkladoe, oblé sklo nároží - systémové nosné profily (barva bílá) s krycími nerezovými leštěnými listami (pohledová šířka 5 cm), výplň - izolační dvojsklo, čiré Ug=1,1 W/m².K s protisluneční charakteristikou
 - nový kamenný obklad - navrhovaná varianta - černý obkladový kámen, hladký povrch, po provedeném průzkumu při realizaci bude zvoleno konečné řešení
 - nová pásová výplň pro označení provozoven, výplň - izolační panel tl. 3,4 cm, zateplený panel s venkovní povrch, úpravou - černé jednoduché sklo (opaktní sklo), (svíslá spára (na doraz) tmelena mezi jednotlivými panely), bez venkovní přítláčné krycí lišty
 - nový pásový panel s označením pasáže, výplň - izolační panel tl. 3,4 cm, zateplený panel s venkovní povrch, úpravou - černé jednoduché sklo (opaktní sklo), (svíslá spára (na doraz) tmelena mezi jednotlivými panely), bez venkovní přítláčné krycí lišty
 - nová plastická podsvícená lepená písmena - pod panelem přívod elektro z prodejny
 - nová větrací mřížka - ocelový rám, výplň drátěná mřížka dle původního řešení, nátěr - tm. šedá (základní + finální)
 - obnovený původní pohled v pasáži
 - nové pásové okno, fix - systémové nosné profily s krycími nerezovými listami (pohledová tl. 5 cm), výplň - izolační dvojsklo, čiré Ug=1,1 W/m².K s protisluneční charakteristikou
 - spodem ven nové výklopné nadsvětlíky - bezrámové otevírání, celoskleněný vzhled, výplň - výplň - izolační dvojsklo, čiré Ug=1,1 W/m².K s protisluneční charakteristikou
 - podlaha, tlíle teraco - repase a doplnění chybějících částí
 - schodiště, tlíle teraco - nový povrch, přechod pomocí mosazné lišty
 - repase ocelové shmovací mříže
 - stropní osvětlení pasáže Ø 20 cm, skleněné stínidlo ve tvaru koule (mléčné sklo) v chromované objímce uchycené na tři šroubky
 - nové pozice pro výstrče s označením provozoven 90x60 cm
 - vnitřní parapet - kamenné desky tl. 3 cm (bílé, hladké), na ocelové uhlíkové konstrukci

Řez A

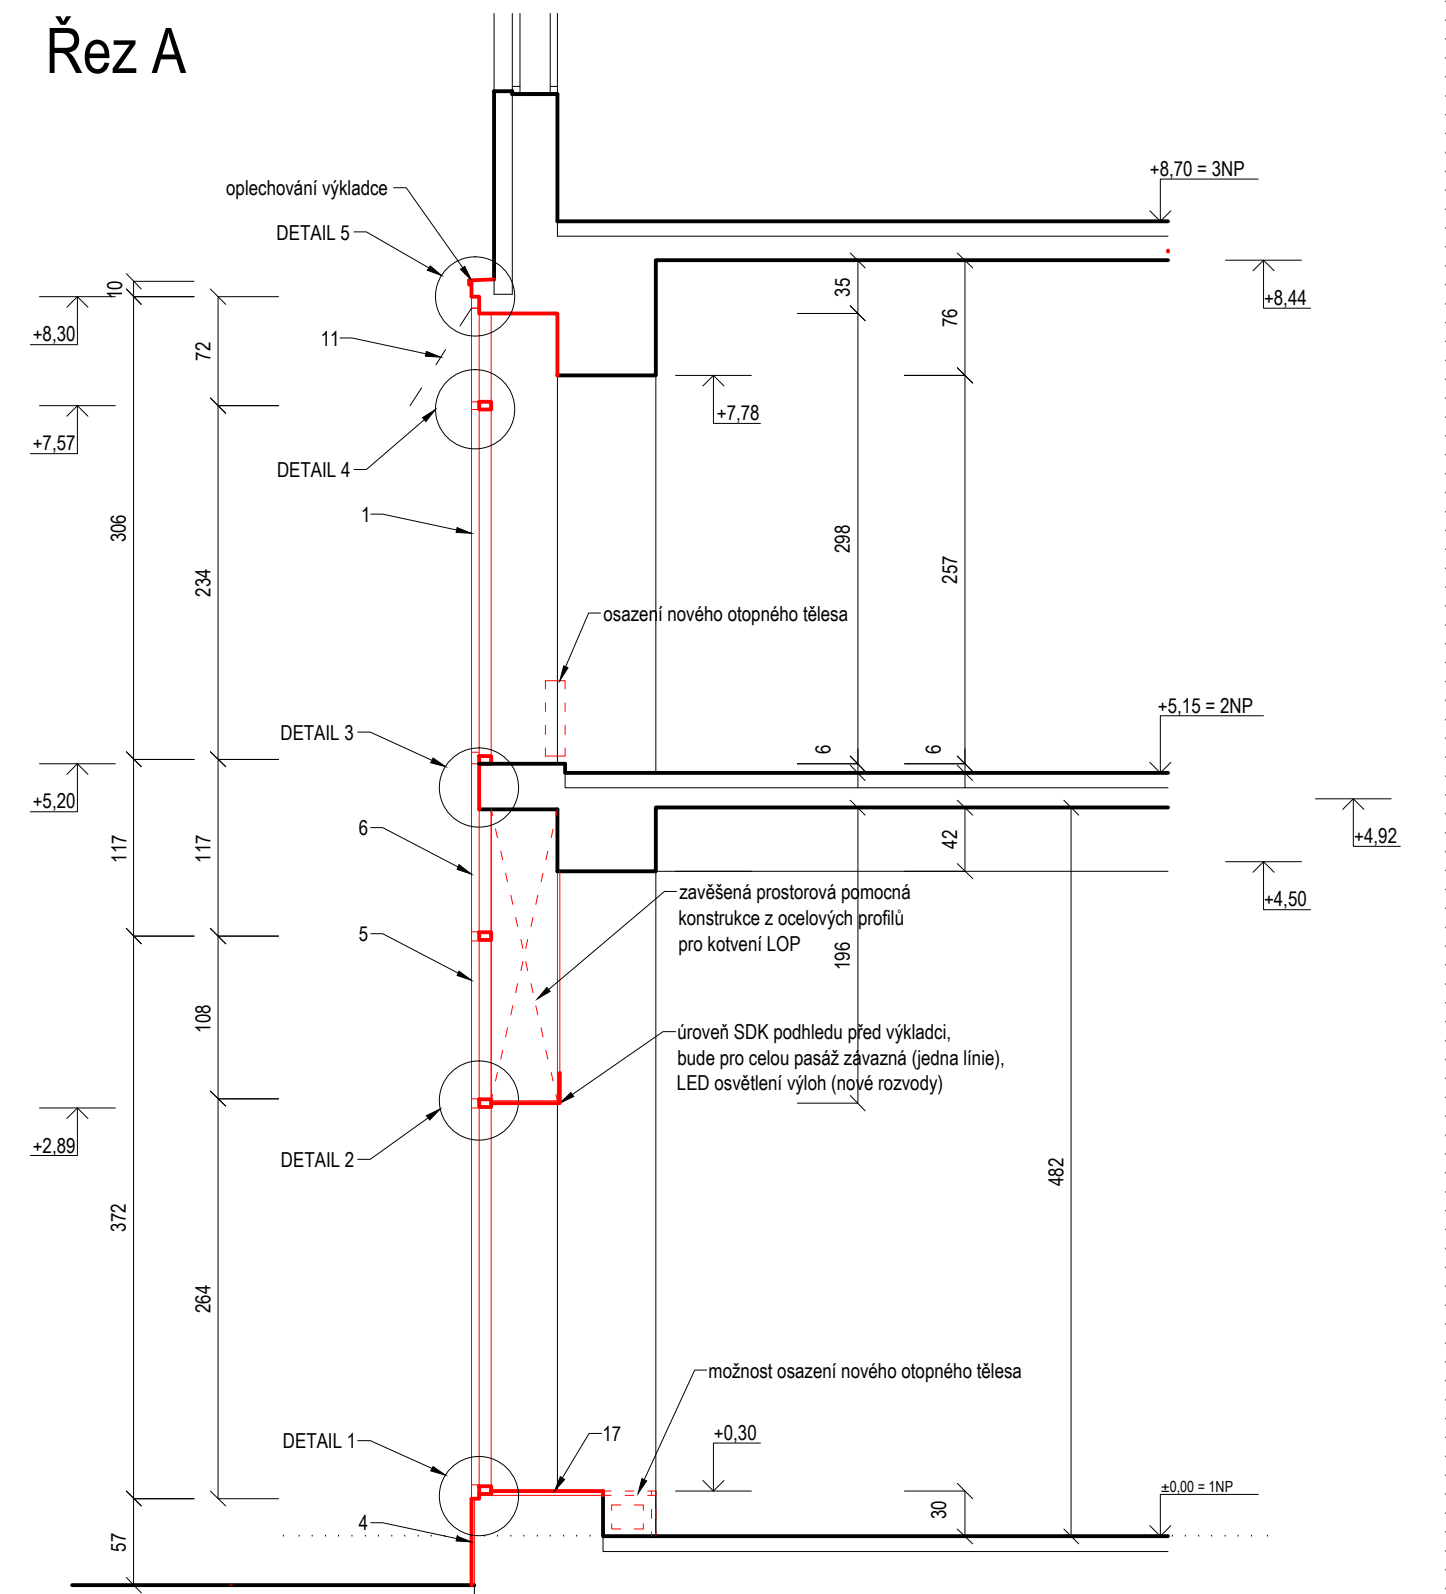

| | | | |
|--|--|--|--|
| POZNÁMKA VŠECHNY ROZMĚRY NUTNO OVĚŘIT NA STAVBĚ! SLOUŽÍ JAKO PODKLAD PRO VÝROBNÍ DOKUMENTACI! ± 0,00 = 1NP | | LEGENDA <div><div></div> stávající konstrukce</div> <div><div></div> navrhované konstrukce</div> | |
| akce: Výměna výkladů v 1NP a oken v 2NP včetně pasáže, Jánská 452/7, Brno 602 00 | stavebník: statutární město Brno městská část Brno - střed Dominikánská 2, 601 69 | zodp. projektant: Ing. arch. Petr KADLČÍK, ČKA 4187 | středník kontakt: a53 architekti Dvořákova 13, 602 00, Brno stielier@a53.net, www.a53.net tel.: 77 3 6 3 5 1 8 1 |
| výkres: POHLED - uliční, ŘEZ A - návrh měřítko: 1:50 | číslo výkresu: D.2.1.07 | stupeň: DOKUMENTACE PRO PROVEDENÍ STAVBY číslo zakázky: a151 | datum: 02.2016 |

