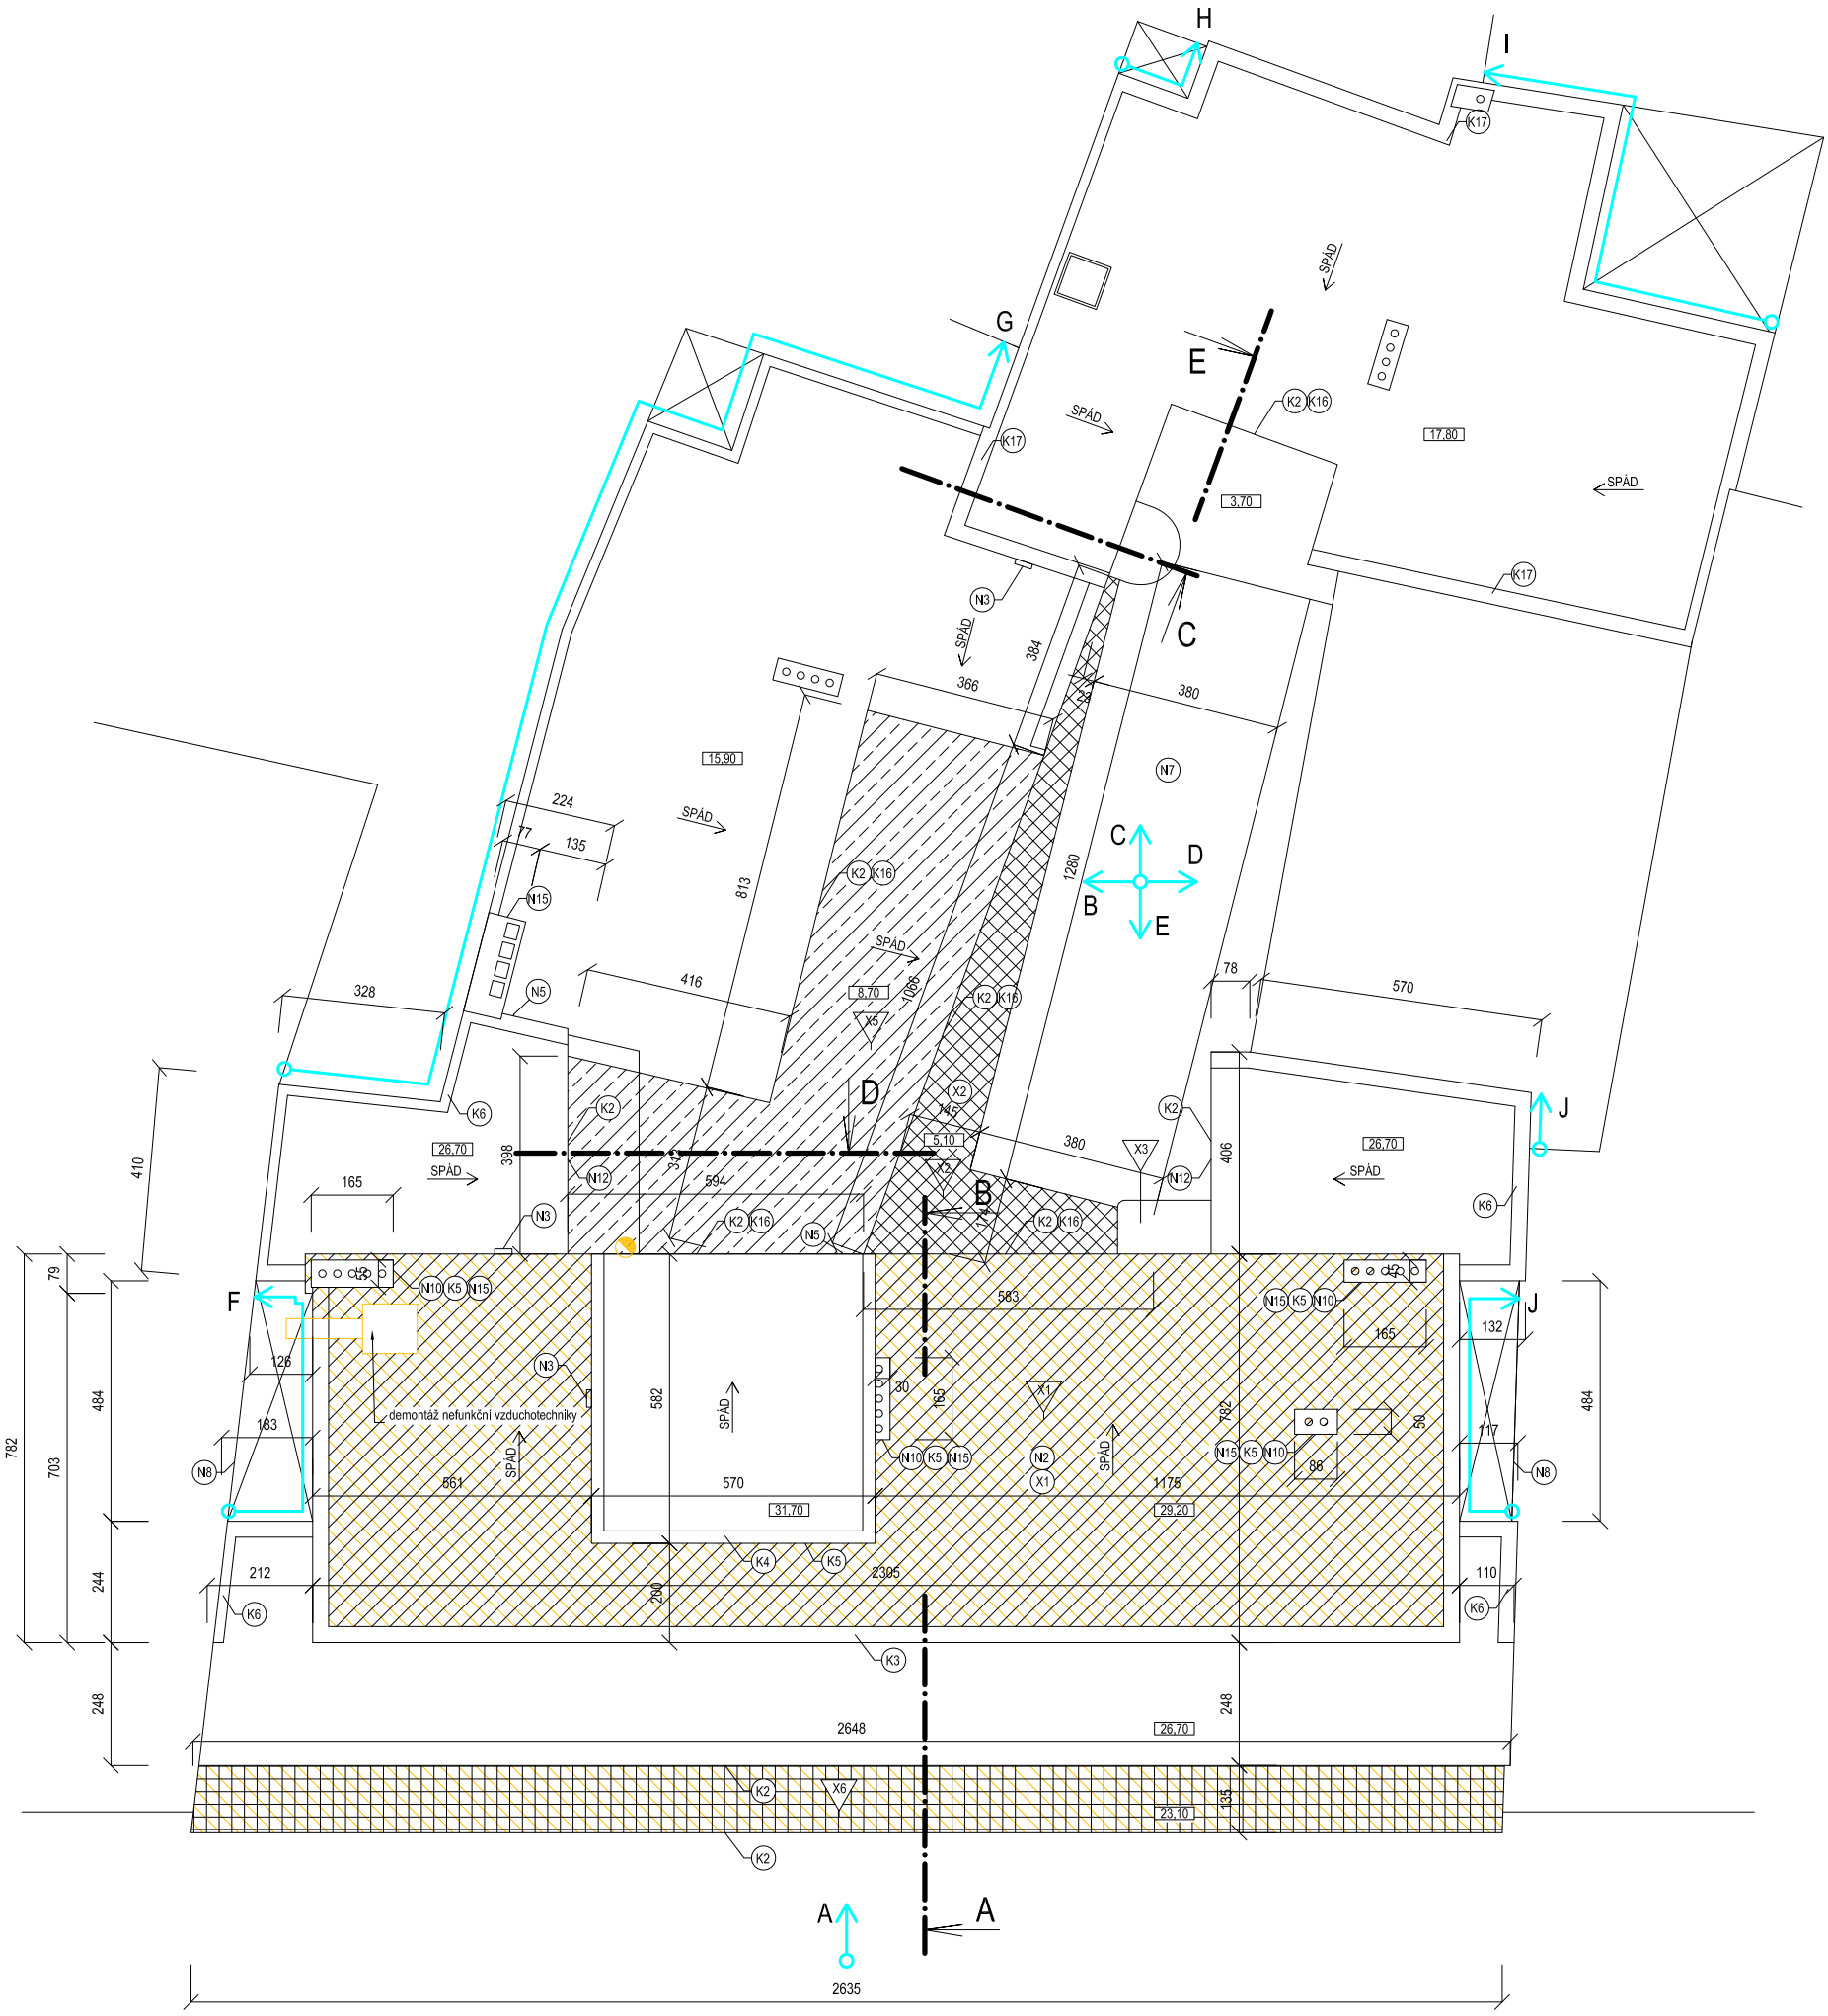

LEGENDA MATERIÁLU

konstrukce

bourané konstrukce

LEGENDA SKLADEB

SKLADBA X1

SKLADBA X2

SKLADBA X5

SKLADBA X6

akce: SO.01 - Rekonstrukce fasády, výměna oken a střešního pláště Jánská 452/7, Brno, Brno - střed	stavebník: statutární město Brno městská část Brno - střed Dominikánská 2, 601 69	zodp. projektant: Ing. arch. Petr BOŘECKÝ, ČKA 3385 Ing. arch. Petr KADLČÍK	ateliér kontakt: a53 architekti Dvořákova 13, 602 00, Brno atelier@a53.net, www.a53.net tel.: 7 7 5 1 3 0 1 0 6
výkres: PŮDORYS STŘECHY měřítko: 1:150	číslo výkresu: P.09	stupeň: DOKUMENTACE PRO PROVEDENÍ STAVBY číslo zakázky: a151	datum: 09.2013