


FRANCOUZSKÁ 20 - Stavební úpravy bytové jednotky č.13

SCHÉMA KUCHYŇSKÉ LINKY - Pohled

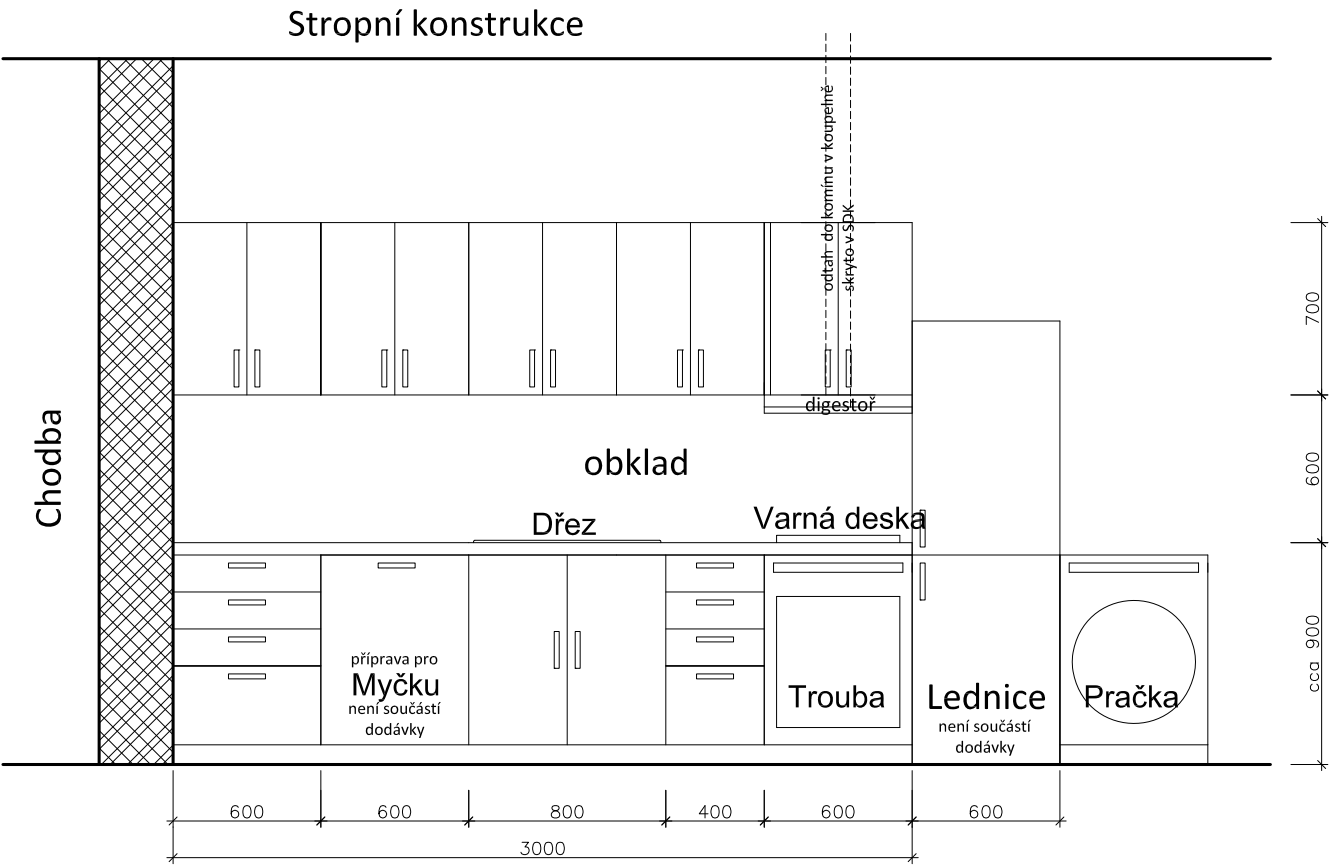

Poznámka: prostor pro myčku bude osazen dvířky na panty a budou dodány 3 ks poliček
vývody pro myčku budou ukončeny pod dřezem (voda, odpad a zásuvka elektro)

TATO PROJEKTOVÁ DOKUMENTACE NESLOUŽÍ JAKO PROVÁDĚCÍ DOKUMENTACE !

PROJEKTANT ČÁSTI DOKUMENTACE		MÍSTO STAVBY Francouzská 28/20, Brno-Zábrdovice p.č. 217, k.ú. Zábrdovice		ČÍSLO VÝKRESU D.1.1.2
AKCE FANCOUZSKÁ 20 - stavební úpravy bytové jednotky č.13		STAVEBNÍK Statutární město Brno, městská část Brno-Střed, Dominikánská 2, 601 69 Brno		
ZODPOVĚDNÝ PROJEKTANT Ing. Petr MACHYNKA		DATUM 05/2016	ZAK.Č.	
VYPRACOVAL Ing. Petr MACHYNKA		MĚŘÍTKO 1:100	FORMÁT 1xA4	
OBSAH SCHÉMA KUCHYŇSKÉ LINKY - Pohled				REVIZE 00