


PL.KOTEL – 17KW S VEST.ZÁSOBNÍKEM 45L
2xKK–20,F–20,ZK–20,2xVK–15

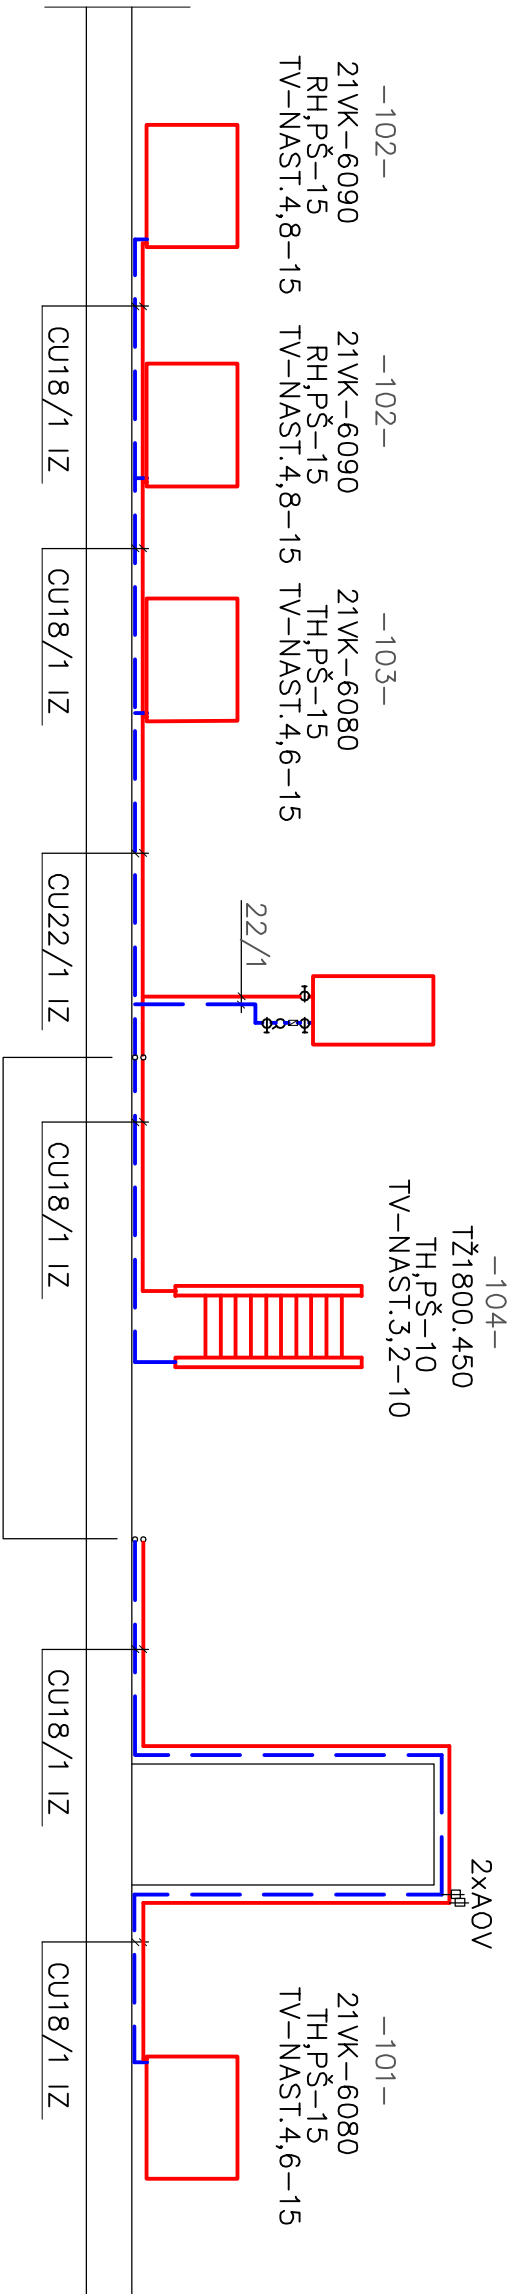

POZNÁMKA :

OTOPNÁ TĚLESA DESKOVÁ S NÁPOJENÍM ZESPODU
OTOPNÉ TĚLESO TRUBKOVÉ KOMBI S EL.TĚLESEM
TEPELNÝ SPÁD 75/65°C
POTRUBÍ PRO OTOPNÁ TĚLESA Z CU POTRUBÍ
POTRUBÍ VEDENO V DRÁŽCE VE ZDI BUDE IZOLOVÁNO NÁVL.IZOLACÍ
RH–RUČNÍ HLAVICE
TH–TERMOSTATICKÁ HLAVICE
TV–TERMOSTATICKÝ VENTIL
PŠ–UZAVÍRATELNÉ ŠROUBENÍ

VED.PROJEKTU:	KONTROLOVAL:	KRESLIL:	Ing. Jiří Hlučíl Dvorského 41/228, Brno 639 00 www.projekcni-kancelar.cz	
Ing. Jiří Hlučíl	Martina Pančíčková	Martina Pančíčková		
INVESTOR:	Statutární město Brno, městská část Brno-střed, Dominikánská 2, 601 69 Brno			
STAVBA:	OPLETALOVA 4, byt č. 4 - rekonstrukce		FORMÁT:	2 x A4
			datum:	03/2016
OBJEKT:	D.1.4. - VYTÁPĚNÍ		STUPĚŇ:	DSP
			ČÍSLO ZAKÁZKY:	
NÁZEV VÝKRESU:	SCHÉMA		MĚŘÍTKO:	ČÍSLO VÝKRESU:
			1:50	2