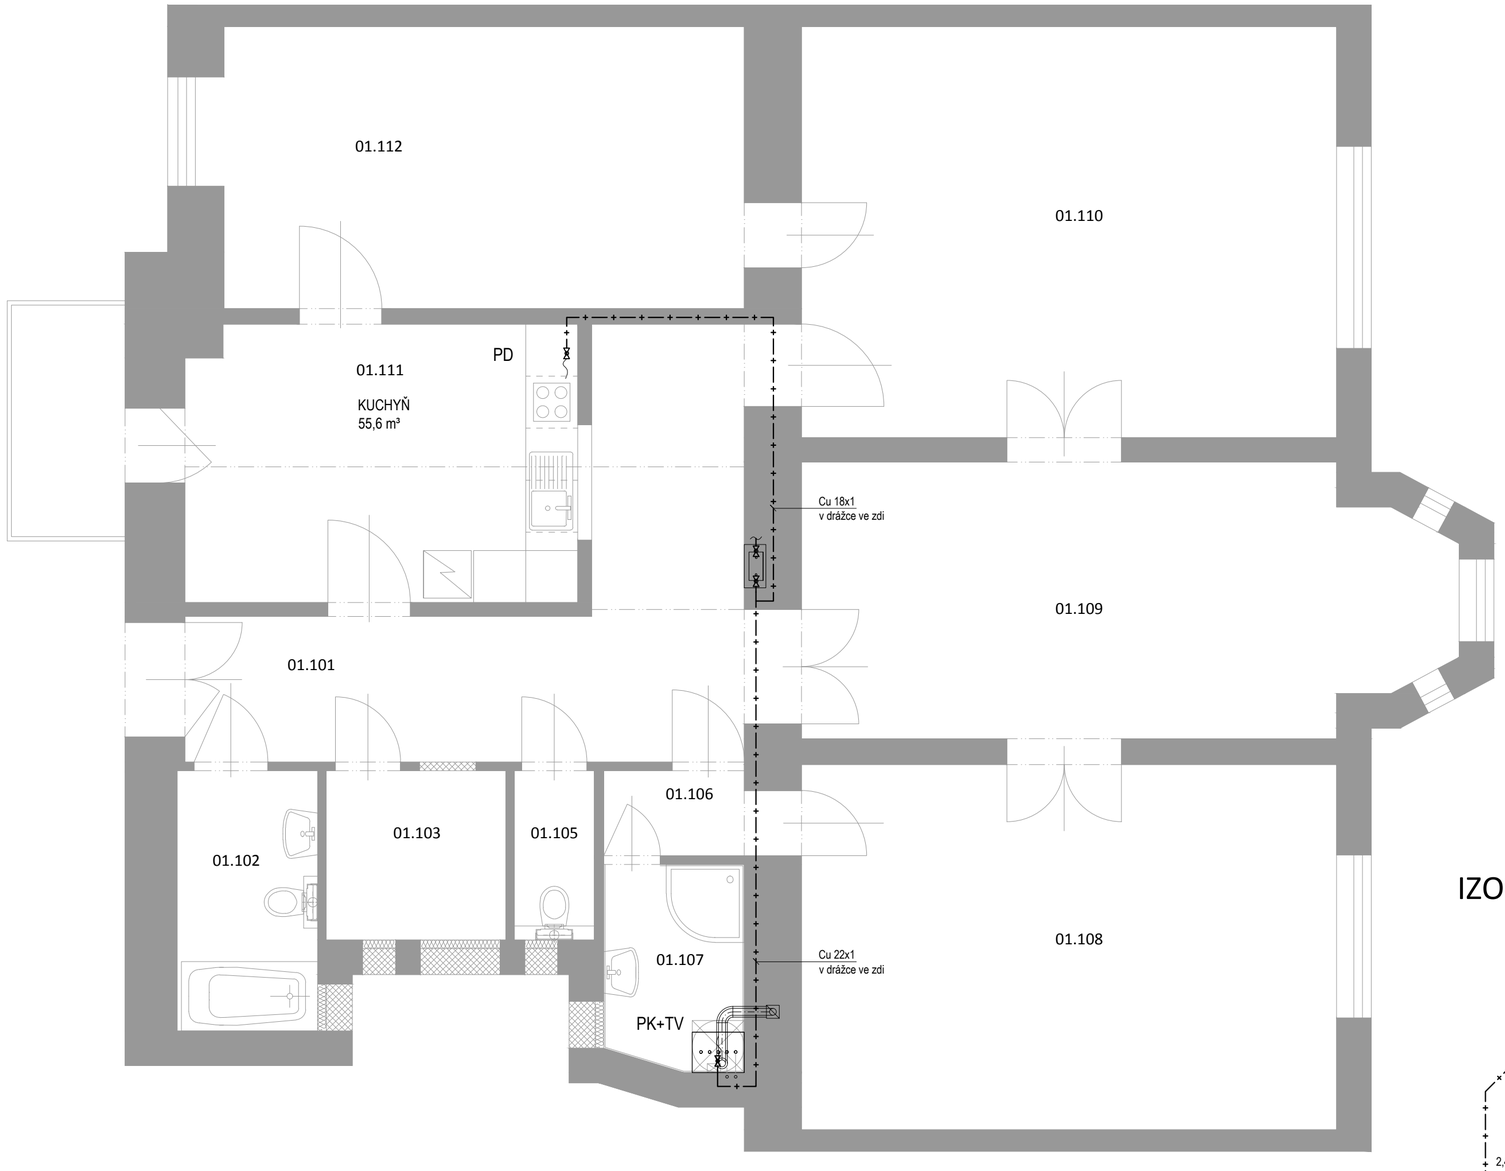

LEGENDA POTRUBÍ

— + — + — + — + — + — VNITŘNÍ ROZVOD PLYNU

MATERIÁL ROZVODU PLYNU: měď (spojovaná lisováním)

POZNÁMKY

- STÁVAJÍCÍ ROZVOD NTL PLYNOVODU V BYTĚ BUDE DEMONTOVÁN VČETNĚ STÁVAJÍCÍHO PLYNOVÉHO KOTLE A SPORÁKU.
- NOVÝ ROZVOD PLYNU NAPOJIT NA STÁVAJÍCÍ ROZVOD V CHODBĚ.
- HUP BYTU A FAKTURAČNÍ PLYNOMĚR UMÍSTIT DO PLYNOMĚROVÉ SKŘÍNĚ NA CHODBĚ.
- NOVÝ NTL PLYNOVOD PROVÉST Z MĚDĚNÉHO POTRUBÍ SPOJOVANÉHO LISOVÁNÍM DLE TPG 800 01.
- NOVÝ ROZVOD VÉST V DRÁŽCE VE ZDI, PŘÍPADNĚ VOLNĚ PŘI STĚNĚ.
- PO MONTÁŽI POTRUBÍ A PŘED JEHO ZAKRYTÍM SE PROVEDE TECHNICKÁ PROHLÍDKA A ZKOUŠKA PEVNOSTI A TĚSNOSTI DLE TPG 704 01.
- PO PŘIPOJENÍ PLYNOVÝCH SPOTŘEBIČŮ DODAVATELSKÁ FIRMA VYSTAVÍ VÝCHOZÍ REVIZNÍ ZPRÁVU PLYNOVÉHO ZAŘÍZENÍ A REVIZNÍ ZPRÁVA SPALINOVÉ CESTY.
- JE NAVRŽENÝ PLYNOVÝ KONDENZAČNÍ KOTEL UMÍSTĚNÝ V KOUPELNĚ A PLYNOVÁ VARNÁ DESKA V KUCHYNI.
- SYSTÉM ODVODU SPALIN BUDE JEŠTĚ PŘED ZAHÁJENÍM MONTÁŽE KONZULTOVÁN S ODBORNOU KOMINICKOU FIRMOU PO PROHLÍDCE STÁVAJÍCÍHO KOMÍNOVÉHO PRŮDUCHU A PROMĚŘENÍ SKUTEČNÉ POTŘEBNÉ DÉLKY ODKOUŘENÍ. PŘED ZAHÁJENÍM PRACÍ BUDE DODAVATELI POSKYTNUTA REVIZNÍ ZPRÁVA SPALINOVÉ CESTY A BUDE ROZHODNUTO, VE KTERÉM KOMÍNOVÉM PRŮDUCHU BUDE ODKOUŘENÍ VEDENO (NAVRŽENÝ KONDENZAČNÍ KOTEL MUSÍ MÍT SAMOSTATNÉ ODKOUŘENÍ).

- ODVOD KONDENZÁTU OD PLYNOVÉHO KOTLE A SYSTÉMU ODKOUŘENÍ BUDE ZAÚSTĚN DO KANALIZACE PŘES SIFON.

- VÝMĚNA VZDUCHU V PROSTORU MÍSTNOSTI KUCHYNĚ A PŘÍVOD SPALOVACÍHO VZDUCHU PRO POTŘEBU PLYNOVÉ VARNÉ DESKY BUDE ZAJIŠTĚN DLE TPG 704 01 KRÁTKODOBÝM NABO TRVALÝM VYKLOPENÍM NEBO OTEVŘENÍM OKENNÍHO KŘÍDLA DO VENKOVNÍHO PROSTORU.

PK+TV — PLYNOVÝ KONDENZAČNÍ KOTEL 5,9-17,3 kW
s integrovaným zásobníkem TV o objemu 46 l
spotřeba plynu 2,61 m³/h ; KK DN20; dopojení plynovou hadicí
KONCENTRICKÉ ODKOUŘENÍ Ø80/125 NAD STŘECHU

PD — PLYNOVÁ VARNÁ DESKA
7,3 kW; spotřeba plynu 0,7 m³/h
KK DN15; dopojení plynovou hadicí dl. 1,5 m

IZOMETRIE

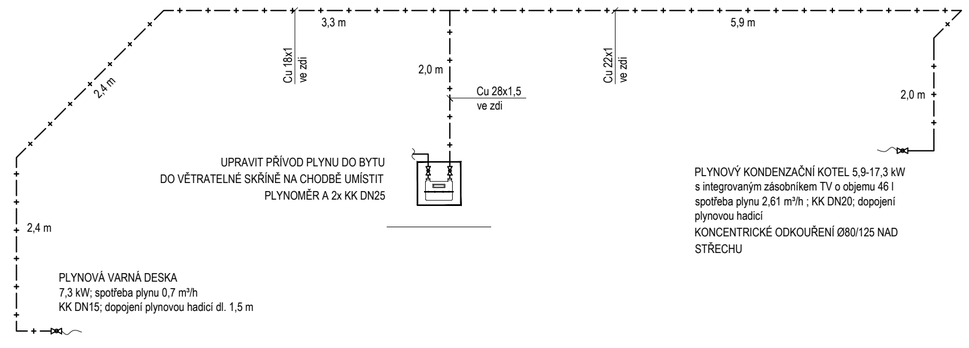

LEGENDA MÍSTNOSTÍ

MÍSTNOST	NÁZEV	PLOCHA (m2)	PODLAHA		ÚPRAVA STĚN	STROP	sv.výška
01.101	VSTUP+CHODBA	18,4	KER.DLAŽBA	P2	OMÍTKA	OMÍTKA	3660až3740
01.102	KOUPELNA	4,9	KER.DLAŽBA	P3	K. OBKLAD 2100mm	OMÍTKA	3690
01.103	KOMORA	1,9	KER.DLAŽBA	P2	OMÍTKA	OMÍTKA	3680
01.105	WC	1,9	KER.DLAŽBA	P3	K. OBKLAD 2100mm	OMÍTKA	3740
01.106	CHODBA	2,2	KER.DLAŽBA	P2	OMÍTKA	OMÍTKA	3740
01.107	KOUPELNA	3,8	KER.DLAŽBA	P3	K. OBKLAD 2100mm	OMÍTKA	3700
01.108	POKOJ I.	25,9	PARKETY	P1	OMÍTKA	OMÍTKA	3570
01.109	POKOJ II.	23,2	PARKETY	P1	OMÍTKA	OMÍTKA	3610
01.110	POKOJ III.	29,2	PARKETY	P1	OMÍTKA	OMÍTKA	3600
01.111	KUCHYŇ	14,8	KER.DLAŽBA	P2	OMÍTKA	OMÍTKA	3760
01.112	POKOJ IV.	20,4	PARKETY	P1	OMÍTKA	OMÍTKA	3630

Stavební úpravy bytu
Brno - Střed
Orlí 5, byt č.7

Brno - Střed, Orlí 5, byt č. 7
pasport stavby
profese **ZTI, UT, VZT** stavební objekt **SO 01**

ROZVOD PLYNU

navržený stav výkres č.: **04**
měřítko **1:50** datum **30.11.2015**

VIKTORIN architecture studio
VeVelkém.cz s.r.o. IČ:28357647
Ing. arch. Jan Viktorin tel: 724 032 386
Zábrdovická 15/16a 614 00 Brno
info@janviktorin.cz **www.janviktorin.cz**

autorizační razítko, podpis