

Typ provedení: Plastová rozvodnice nástěnná
Modulů: 42
Krytí: IP40/20
Rozměry: v:543x362x115mm (vxšxh)
Dělení:
Nátěr: RAL9016
Obsluha: Prac. seznámenými
Přívod: shora
Vývod: zdola

Doporučená velikost hlavního jištění 3x25/B


Nutno řešit návaznost na hlavní jistič v ER a přívodní kabel - není součástí projektu

Soustava napětí: 3 NPE AC 50Hz, 230/400V/TN-C-S


Ochrana před úrazem el.proudem dle ČSN 33 2000-4-41 ed.2

Samočinným odpojením od zdroje v síti TN doplněné proudovým chráničem


		Akce:	Obsah: Rozvaděč RB	Číslo výkresu: D.1.4.3
Vypracoval:	Bc. Martin Jahoda	Solniční 3a, byt č.9		Datum: 04/2016
Projaktant:	Martin Jahoda	rekonstrukce		Počet listů: 5
HIP:				List číslo: 1

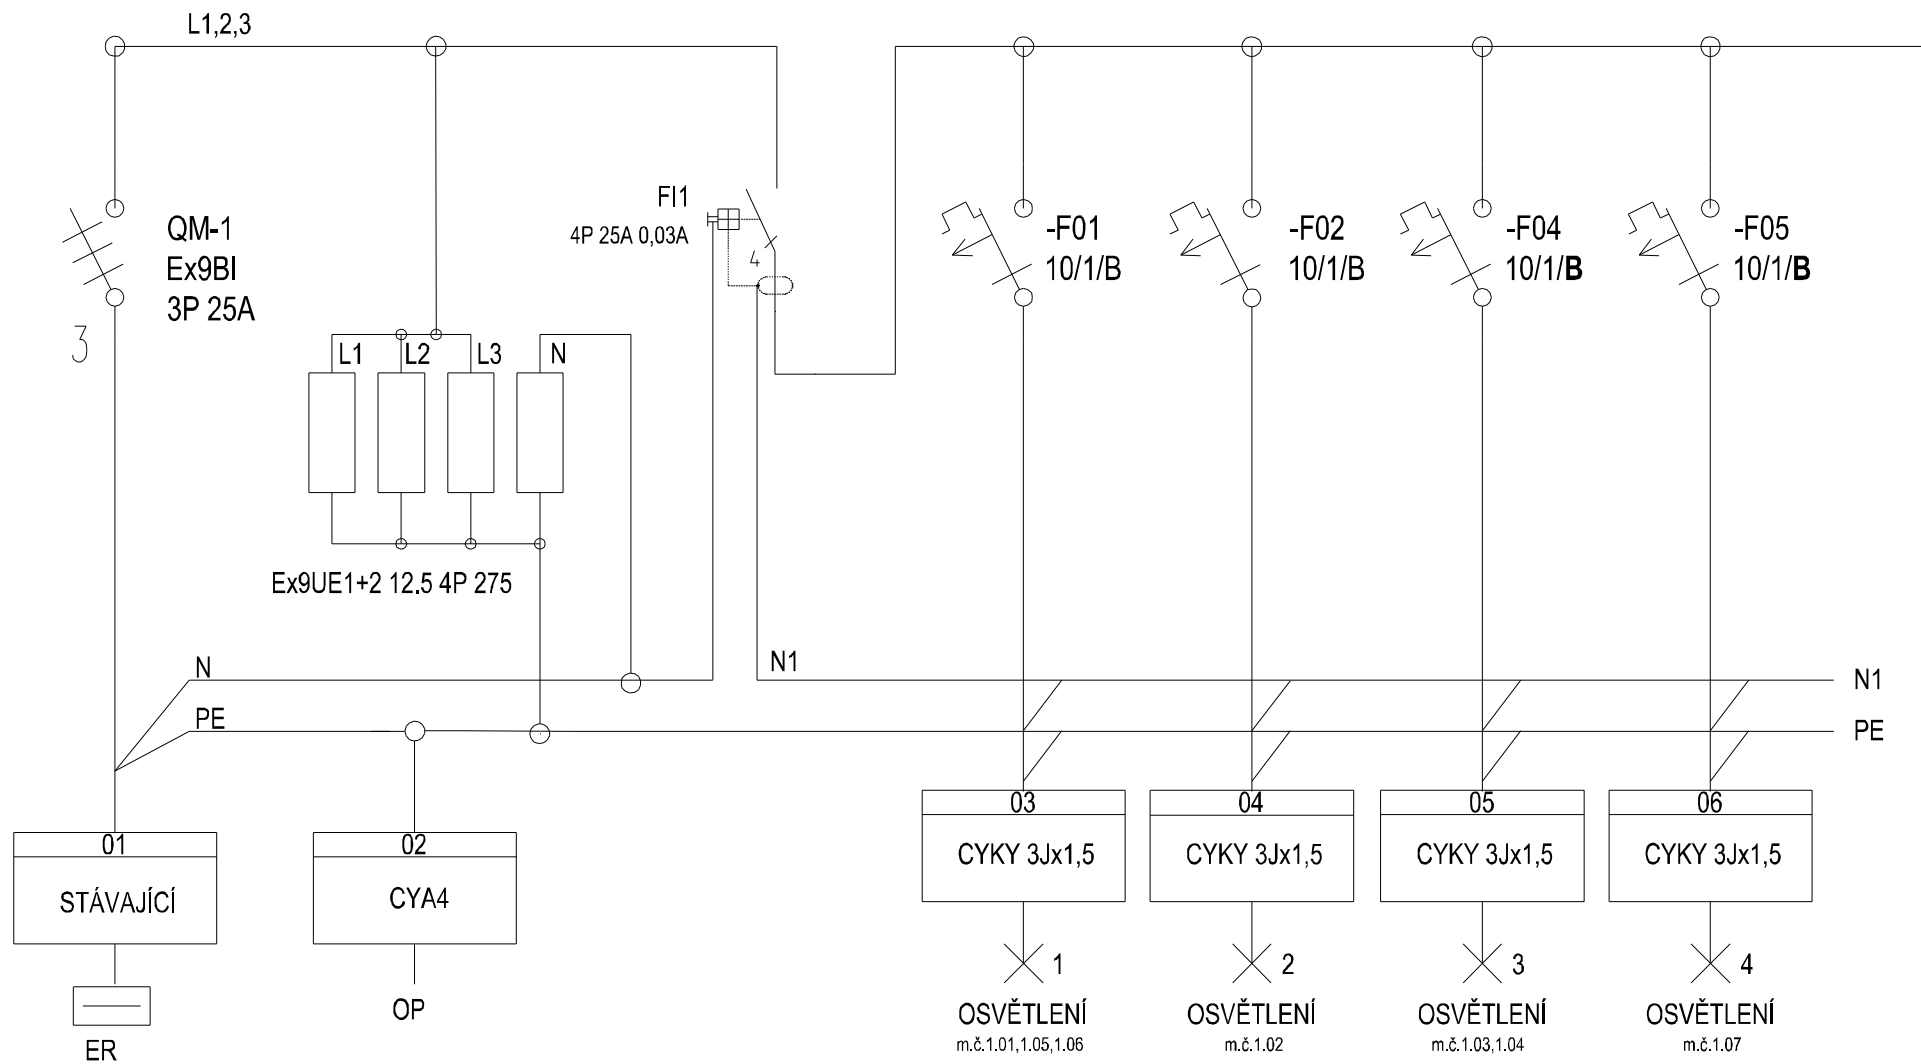


		Akce:	Obsah: Rozvaděč RB	Číslo výkresu: D.1.4.3
Vypracoval:	Bc. Martin Jahoda	Solniční 3a, byt č.9		Datum: 04/2016
Projektant:	Martin Jahoda	rekonstrukce		Počet listů: 5
HIP:				List číslo: 2

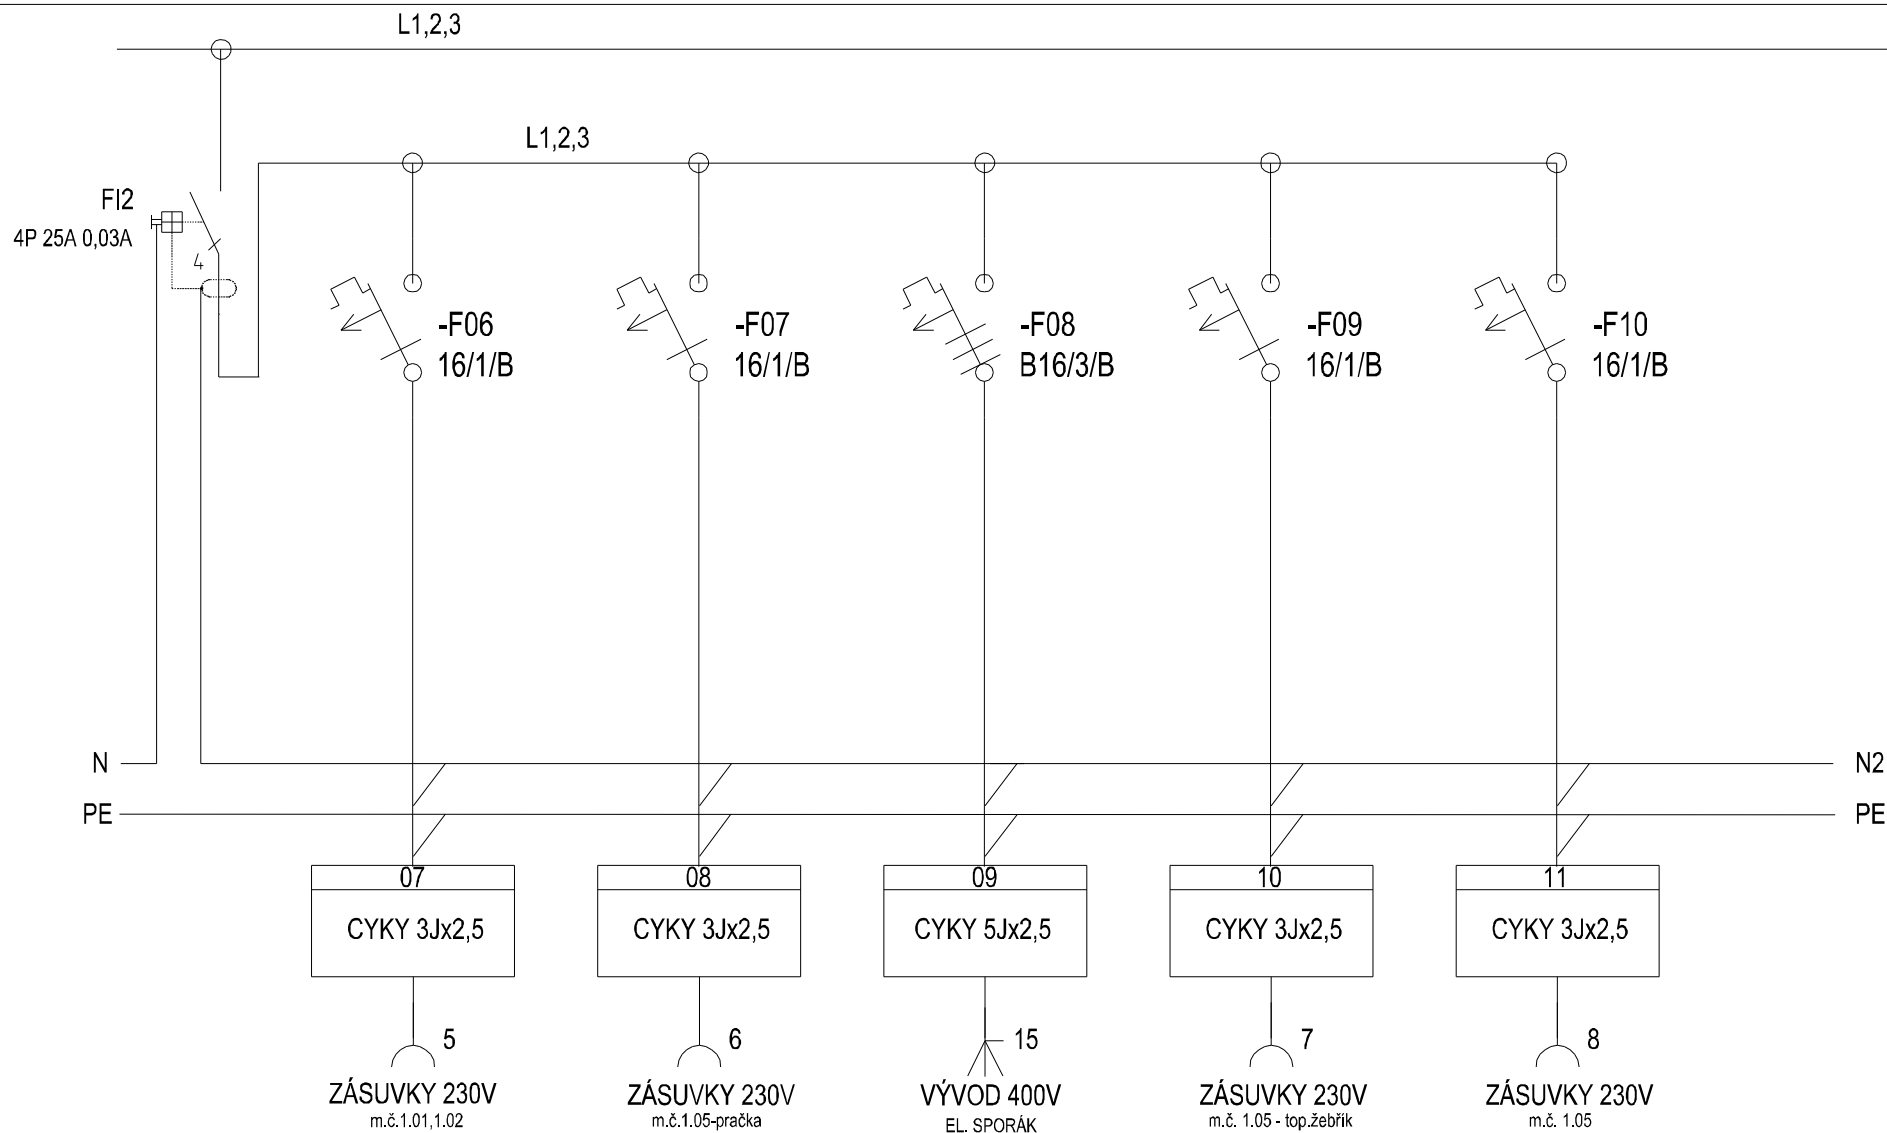

		Akce:	Rozvaděč RB	Číslo výkresu: D.1.4.3
Vypracoval:	Bc. Martin Jahoda	Solniční 3a, byt č.9		Datum: 04/2016
Projaktant:	Martin Jahoda	rekonstrukce		Počet listů: 5
HIP:				List číslo: 3

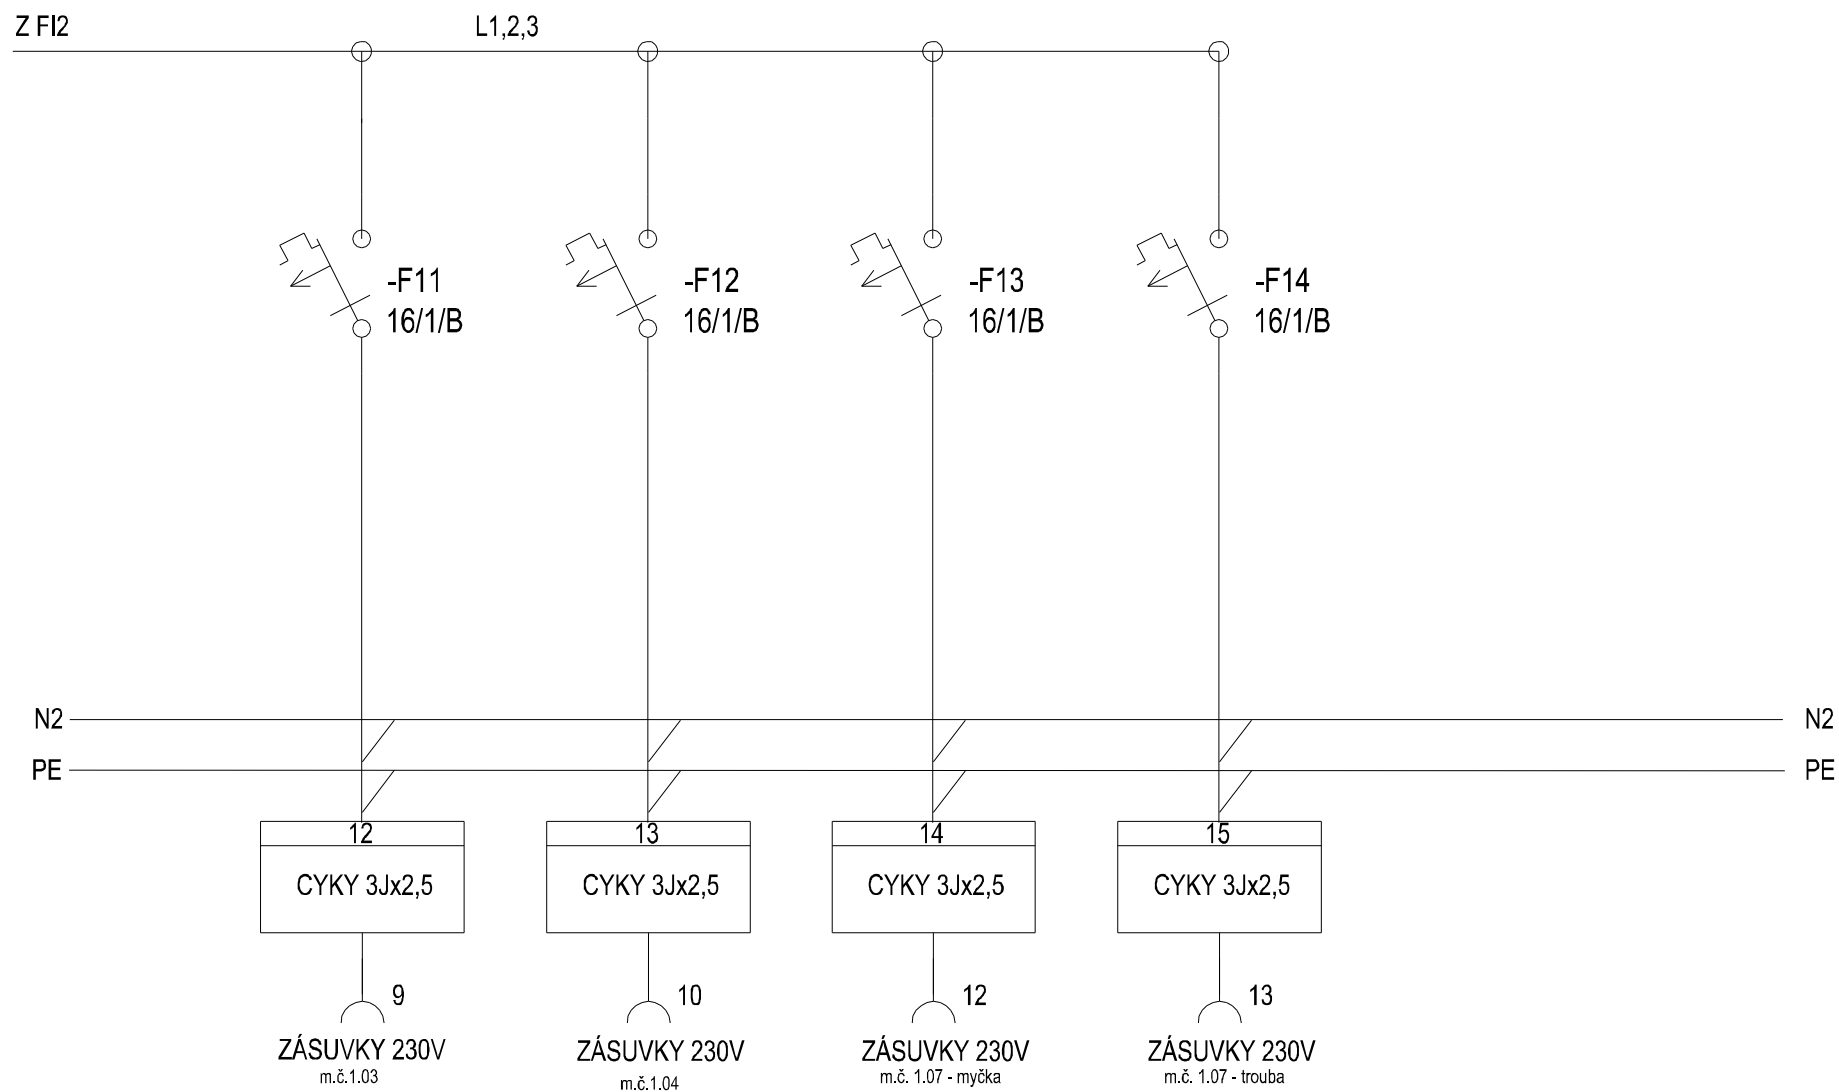

		Akce:	Obsah: Rozvaděč RB	Číslo výkresu: D.1.4.3
Vypracoval:	Bc. Martin Jahoda	Solniční 3a, byt č.9		Datum: 04/2016
Projaktant:	Martin Jahoda	rekonstrukce		Počet listů: 5
HIP:				List číslo: 4

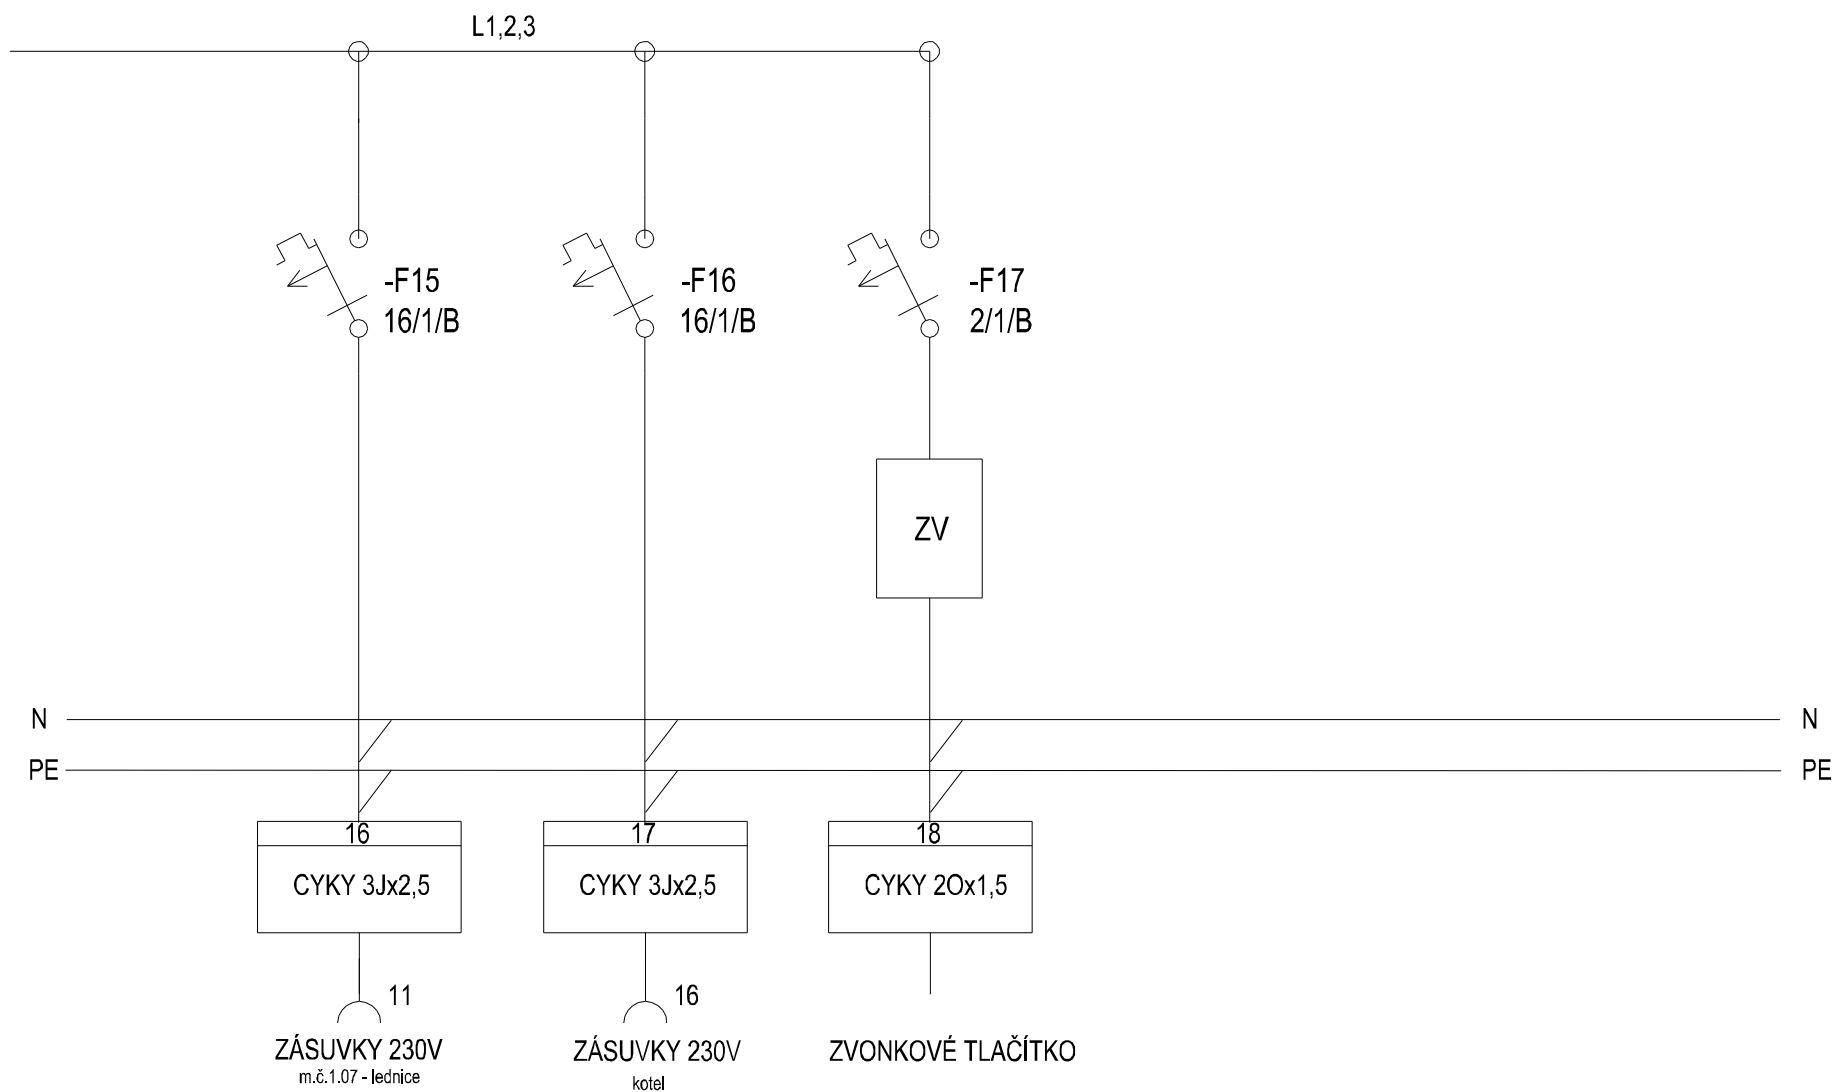

		Akce:	Obsah: Rozvaděč RB	Číslo výkresu: D.1.4.3
Vypracoval:	Bc. Martin Jahoda	Solniční 3a, byt č.9		Datum: 04/2016
Projaktant:	Martin Jahoda	rekonstrukce		Počet listů: 5
HIP:				List číslo: 5