


# PŮDORYS 2.NP - BYT Č.2

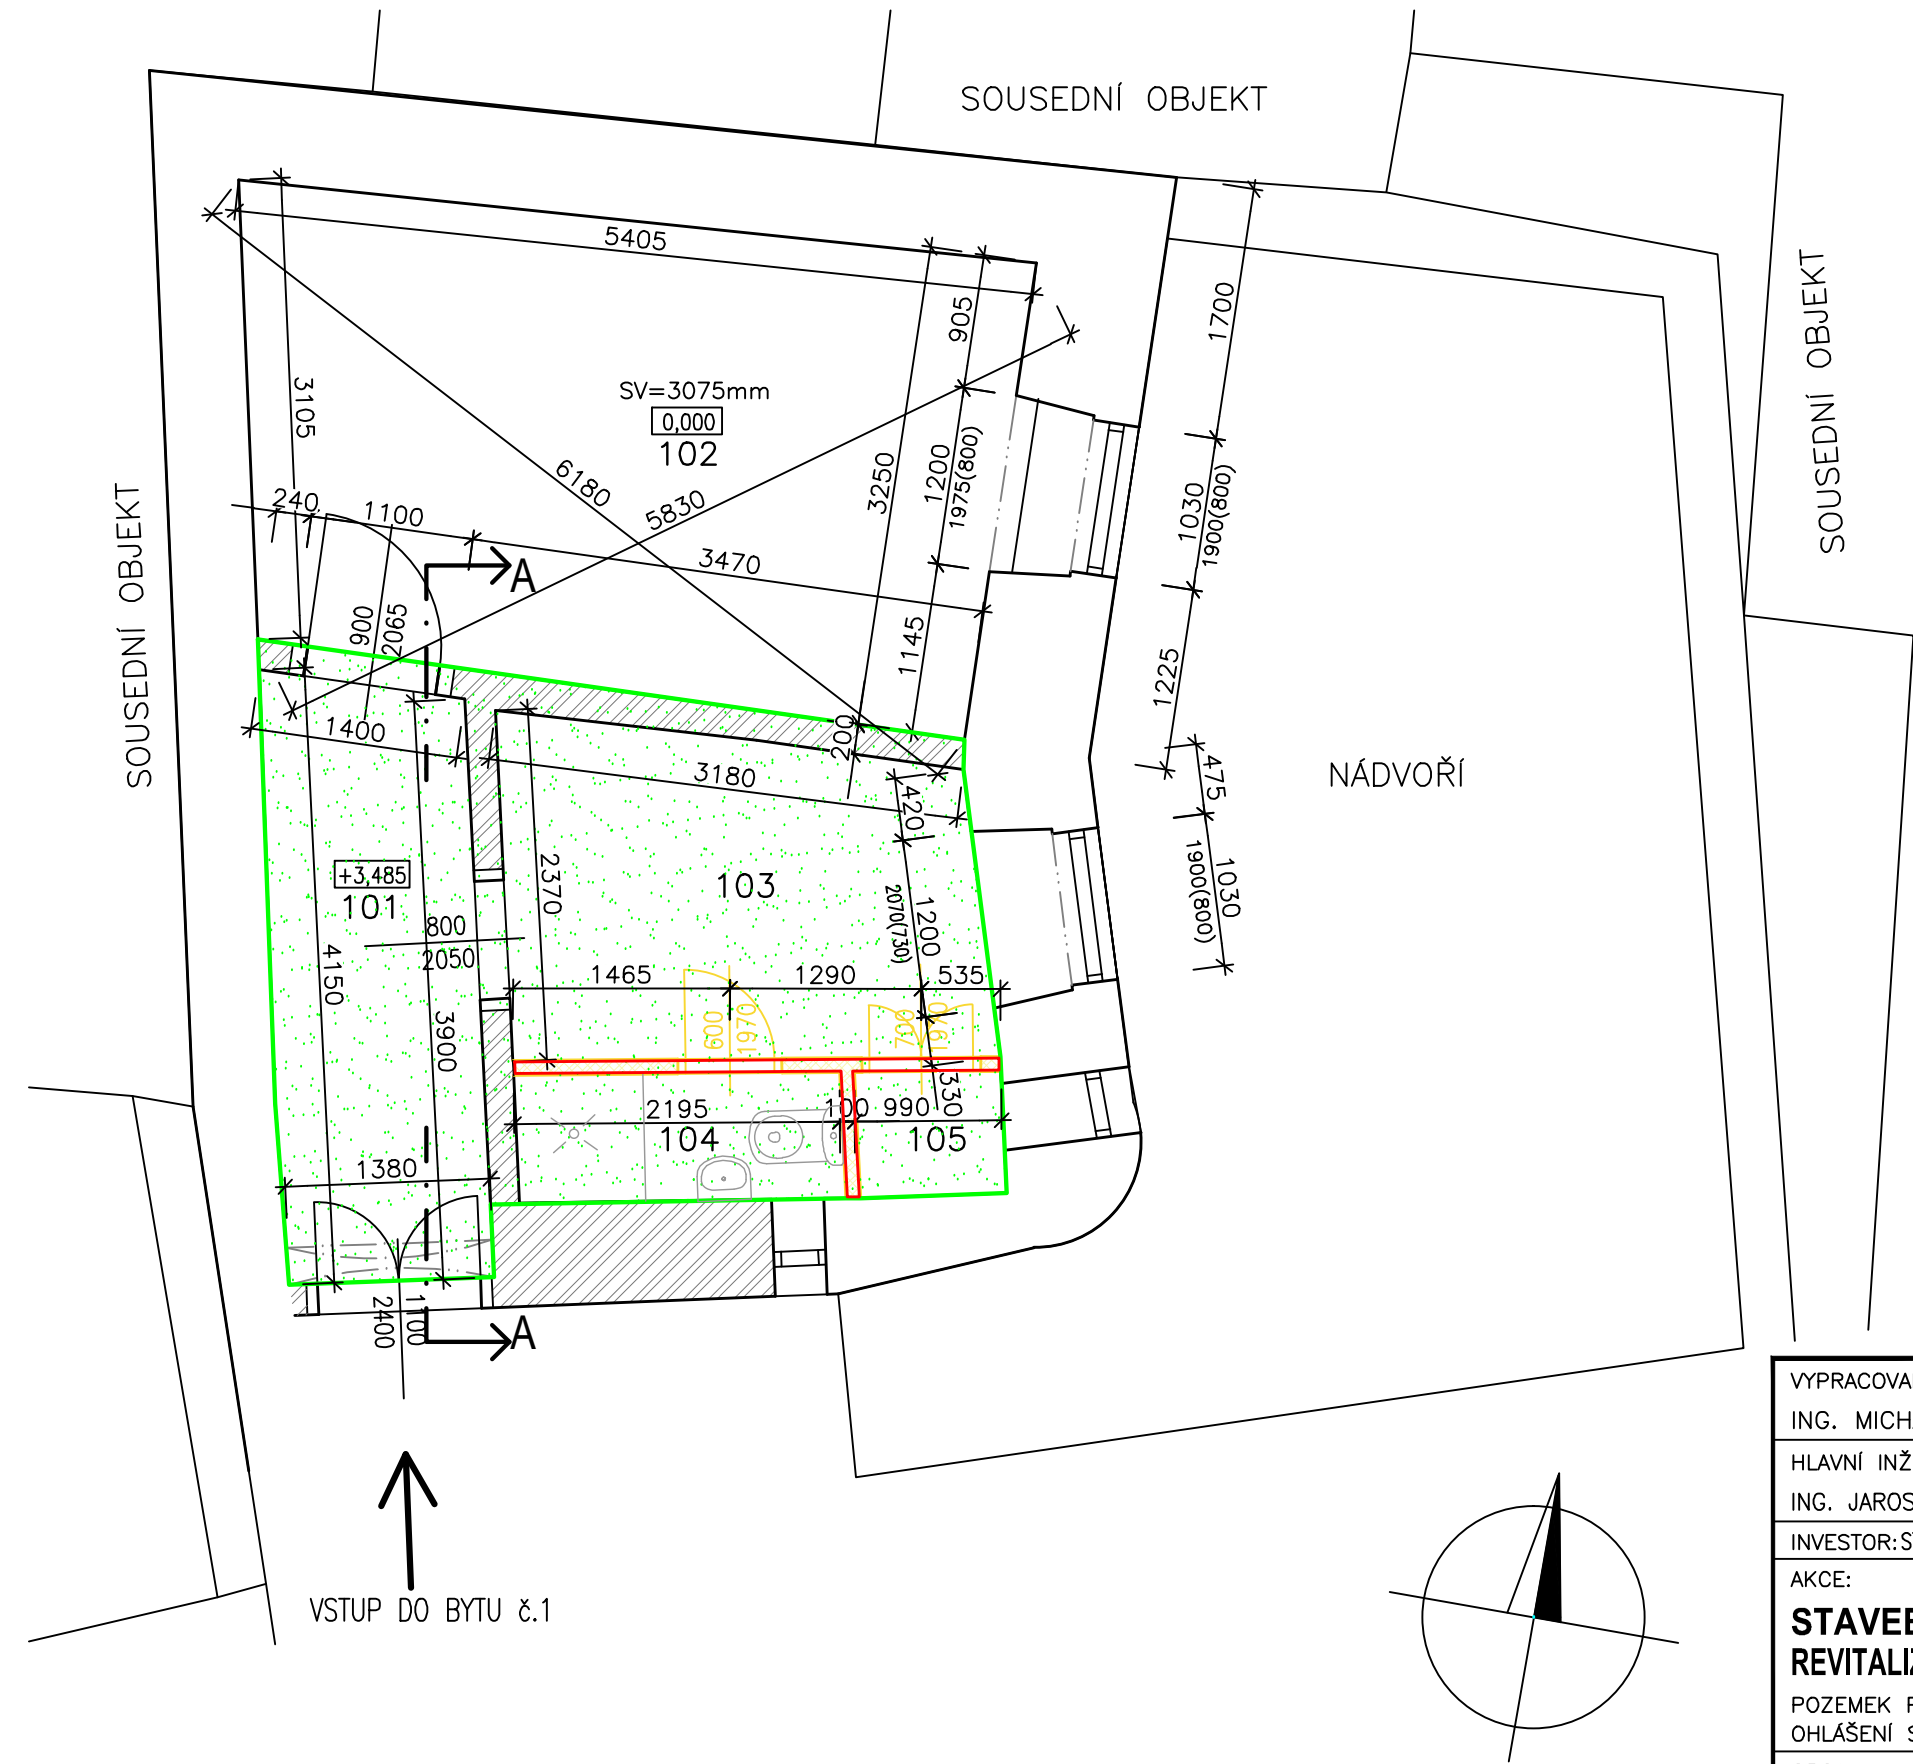

## LEGENDA MÍSTNOTÍ:

č.m.	účel	m <sup>2</sup>	podlaha
101	CHODBA	5,62	PVC
102	OBÝVACÍ POKOJ	16,12	PVC
103	KUCHYŇ	6,91	PVC
104	KOUPELNA + WC	1,88	KERAMICKÁ DLAŽBA
105	KOMORA	0,82	KERAMICKÁ DLAŽBA
PLOCHA CELKEM:		31,35	

## LEGENDA MATERIÁLU:

	NOSNÉ OBVODOVÉ ZDIVO
	NOSNÉ VNITŘNÍ ZDIVO (NUTNO OVĚŘIT STATIKEM!)
	NENOSNÉ VNITŘNÍ ZDIVO
	SÁDROKARTONOVÁ PŘÍČKA

## LEGENDA:

	STÁVAJÍCÍ KONSTRUKCE
	BOURANÉ PŘÍČKY, KTERÉ BUDOU NÁSLEDNĚ ZNOVU VYZDĚNÉ
	ZNOVU VYZDĚNÉ PŘÍČKY DO PŮVODNÍHO STAVU
	ČÁST PŮDORYSU, POD KTERÝM DOJDE K REVITALIZACI STROPU

## POZNÁMKA:

- PŘED REALIZACÍ JE NUTNÉ VŠECHNY ROZMĚRY A DIMENZE OVĚŘIT!!
- ZÁSAHY DO NOSNÝCH KONSTRUKCÍ KONZULTOVAT SE STATIKEM!!
- PŘI BOURACÍCH PRACÍCH A VÝMĚNĚ STROPU POSTUPOVAT S MAXIMÁLNÍ OPATRNOSTÍ A SE ZVÝŠENOU BEZPEČNOSTÍ!!
- JEDNÁ SE O HAVÁRII STROPNÍHO NOSNÍHO SYSTÉMU, KDE HROZÍ ZŘÍČENÍ ČÁSTI ČI CELÉHO STROPU, PROTO MUSÍ BÝT PŘIJATA OPATŘENÍ K OCHRANĚ OSOB A MAJETKU!!

VYPRACOVALA ING. MICHAELA MAREČKOVÁ	ODPOVĚDNÝ PROJEKTANT ING. JAROSLAV HRŮZA, Ph.D.	<b>STAVOS Engineering</b> Stavebně obchodní a inženýrská činnost	
HLAVNÍ INŽENÝR PROJEKTU ING. JAROSLAV HRŮZA, Ph.D.	KONTROLOVAL ING.ARCH. LUCIE MRÁŽKOVÁ	U Svitavy 2, 618 00 Brno tel. 548 128 280, mail: hruza@stavos.cz www.stavosengineering.cz	
INVESTOR:STATUTÁRNÍ MĚSTO BRNO, DOMINIKÁNSKÉ NÁM. 1, 602 00 BRNO		STUPEŇ	OH
AKCE: <b>STAVEBNÍ ÚPRAVY BD JÁNSKÁ 25, BRNO</b> <b>REVITALIZACE ČÁSTI STROPNÍ KONSTRUKCE NAD 1.NP</b> POZEMEK P.Č. 158 V K.Ú. MĚSTO BRNO (610003) OHLÁŠENÍ STAVEBNÍCH ÚPRAV		DATUM	12/2015
		ZAKÁZKOVÉ ČÍSLO	SE/019/15
		ARCHIVNÍ ČÍSLO	..
OBSAH: <b>ČÁST PŮDORYSU 2.NP - BYT Č. 2</b>		FORMÁT	MĚŘÍTKO
		2 A4	1:50
		ČÍS.VÝKR.	<b>02</b>