


Francouzská 12 byt č. 7 - stávající stav

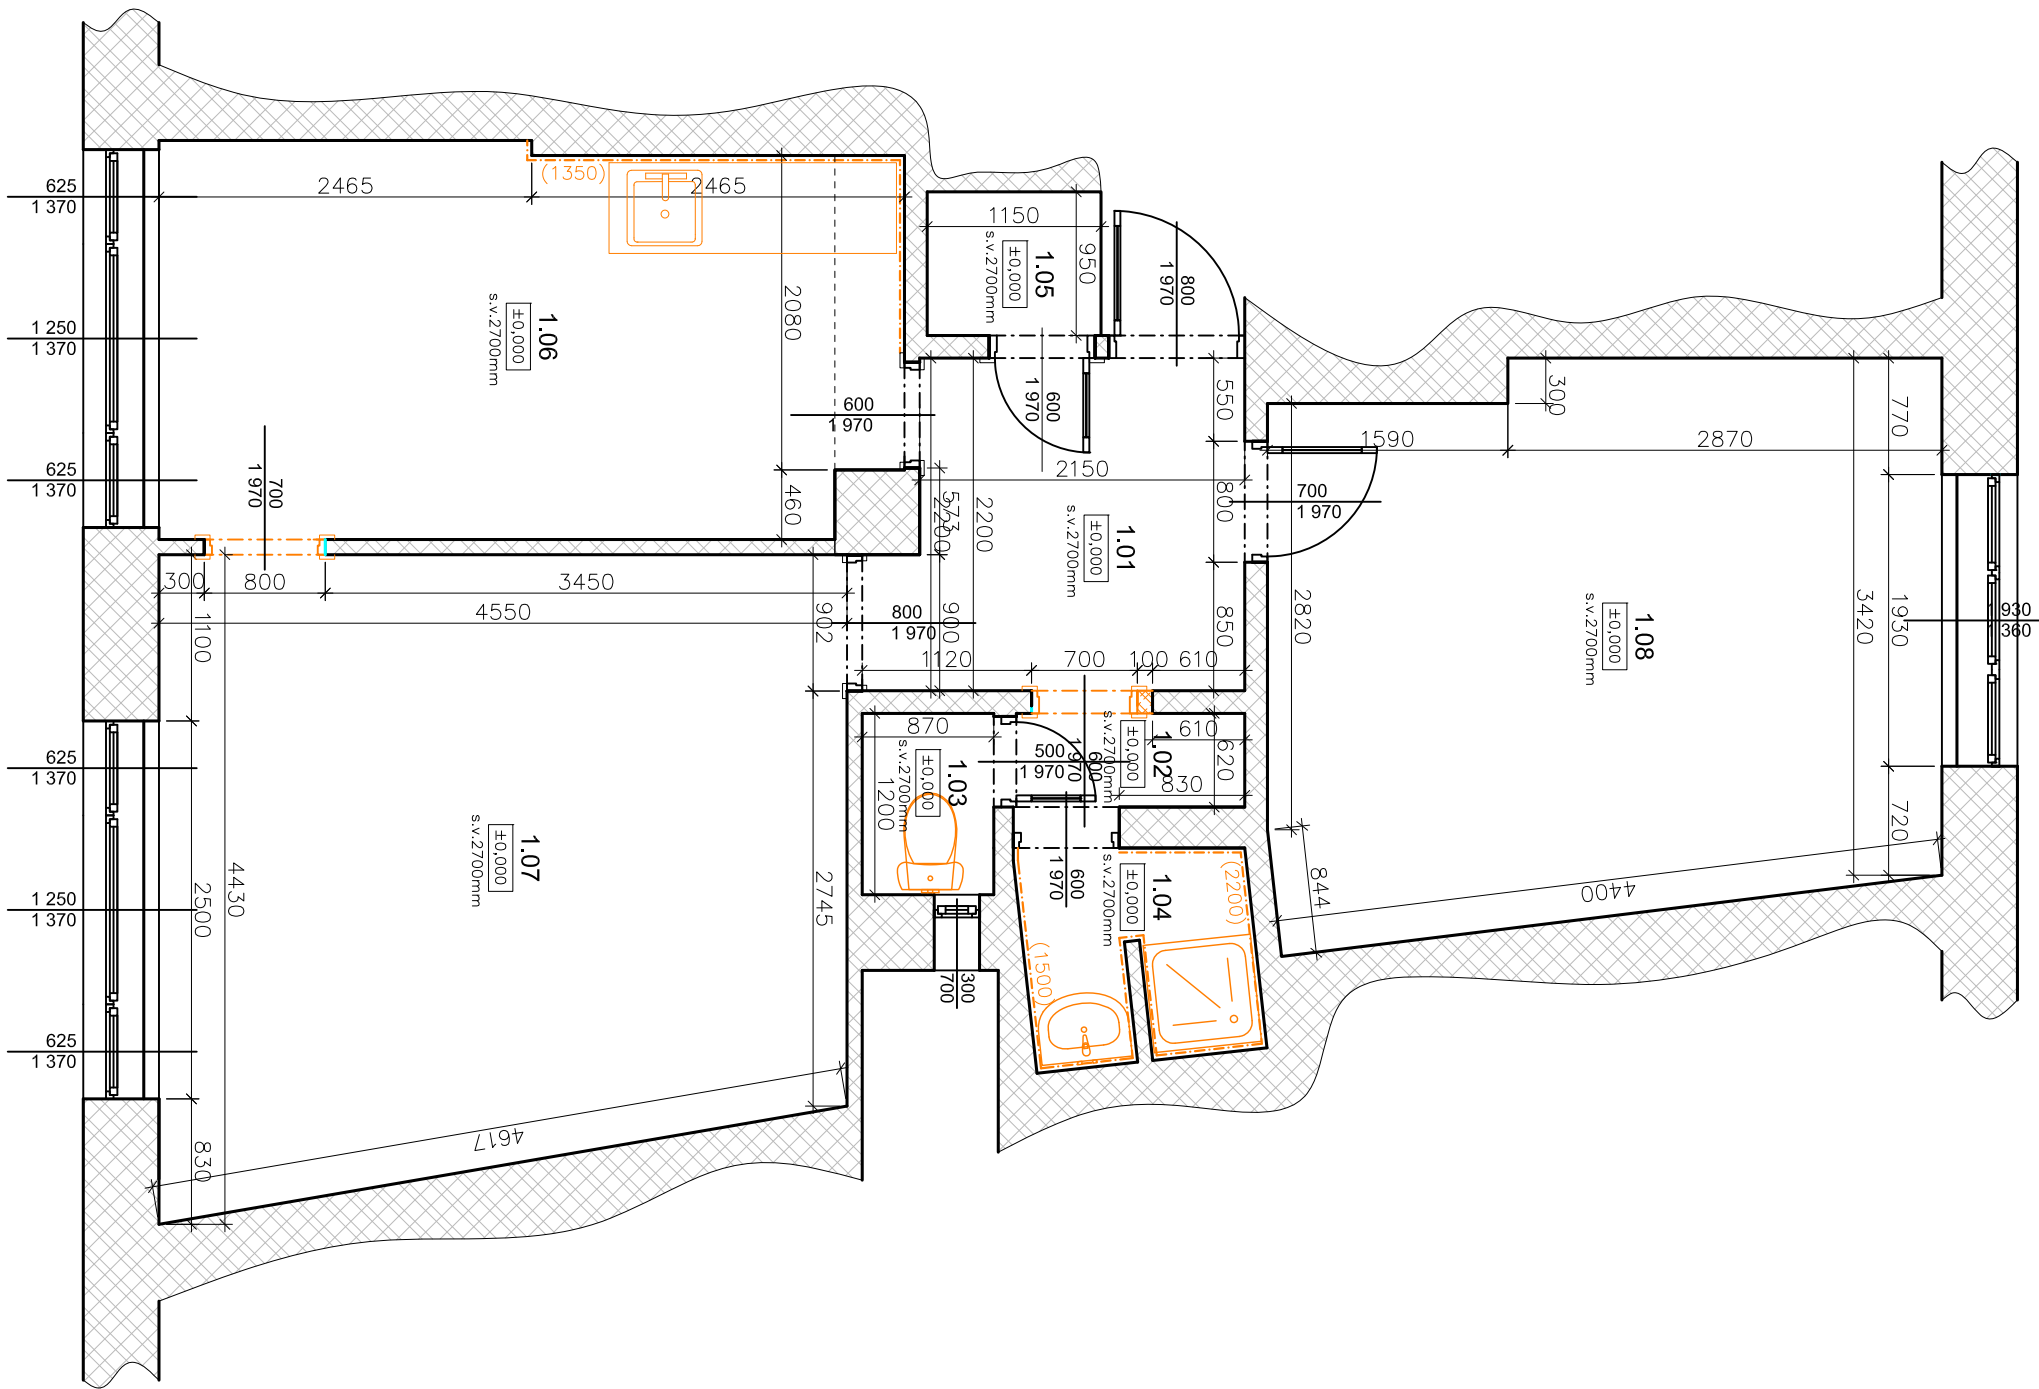

LEGENDA MATERIÁLŮ

- STÁVAJÍCÍ ZDIVO
- BOURANÉ KONSTRUKCE

LEGENDA MÍSTNOSTÍ

OZN.	NÁZEV MÍSTNOSTI	PLOCHA /m²/	OPRAVY PLOCHŮ			POZNÁMKA
			PODLAHY	STĚNY	STROPY	
1.01	CHODBA	5,07	PVC	ŠTUK. OMÍTKA	ŠTUK. OMÍTKA	PVC SOKLOVÁ LIŠTA
1.02	CHODBA 2	0,94	PVC	ŠTUK. OMÍTKA	ŠTUK. OMÍTKA	
1.03	WC	1,04	PVC	ŠTUK. OMÍTKA	ŠTUK. OMÍTKA	
1.04	KOUPELNA	2,08	KERAMICKÁ DLAŽBA	ŠTUK. OMÍTKA	ŠTUK. OMÍTKA	KERAM. OBKLAD
1.05	SPÍŽ	1,09	PVC	ŠTUK. OMÍTKA	ŠTUK. OMÍTKA	SOKLOVÁ LIŠTA
1.06	KUCHYŇ+JÍDELNA	12,81	PVC	ŠTUK. OMÍTKA	ŠTUK. OMÍTKA	OPRAVY (malba) PVC SOKLOVÁ LIŠTA
1.07	OBÝVACÍ POKOJ	18,62	PARKETY	ŠTUK. OMÍTKA	ŠTUK. OMÍTKA	SOKLOVÁ LIŠTA MDF
1.08	LŮŽNICE	16,17	PARKETY	ŠTUK. OMÍTKA	ŠTUK. OMÍTKA	SOKLOVÁ LIŠTA MDF
CELKEM		57,82				

UPOZORNĚNÍ: TATO DOKUMENTACE NENÍ VÝROBNÍ DOKUMENTACÍ

PROJEKTANT ČÁSTI DOKUMENTACE				MÍSTO STAVBY		ČÍSLO VÝKRESU
				Francouzská 349/12, Brno p.č. 425, k.ú. Zábřehovice		
AKCE				STAVEBNÍK		
FRANCOUZSKÁ 12 - oprava bytové jednotky č.7				Statutární město Brno, městská část Brno-Střed, Dominikánská 2, 601 69 Brno		
ZODPOVĚDNÝ PROJEKTANT	Ing. Petr MACHYŇKA		DATUM	09/2016	ZM.Č.	D.1.1.2
VYPRACOVAL	Ing. Petr MACHYŇKA		MĚŘÍTKO	1:50	FORMÁT	
					2x A4	
OBSSAH						REVIZE
ZJEDNODUŠENÝ PŮDORYS - STÁVAJÍCÍ STAV						00