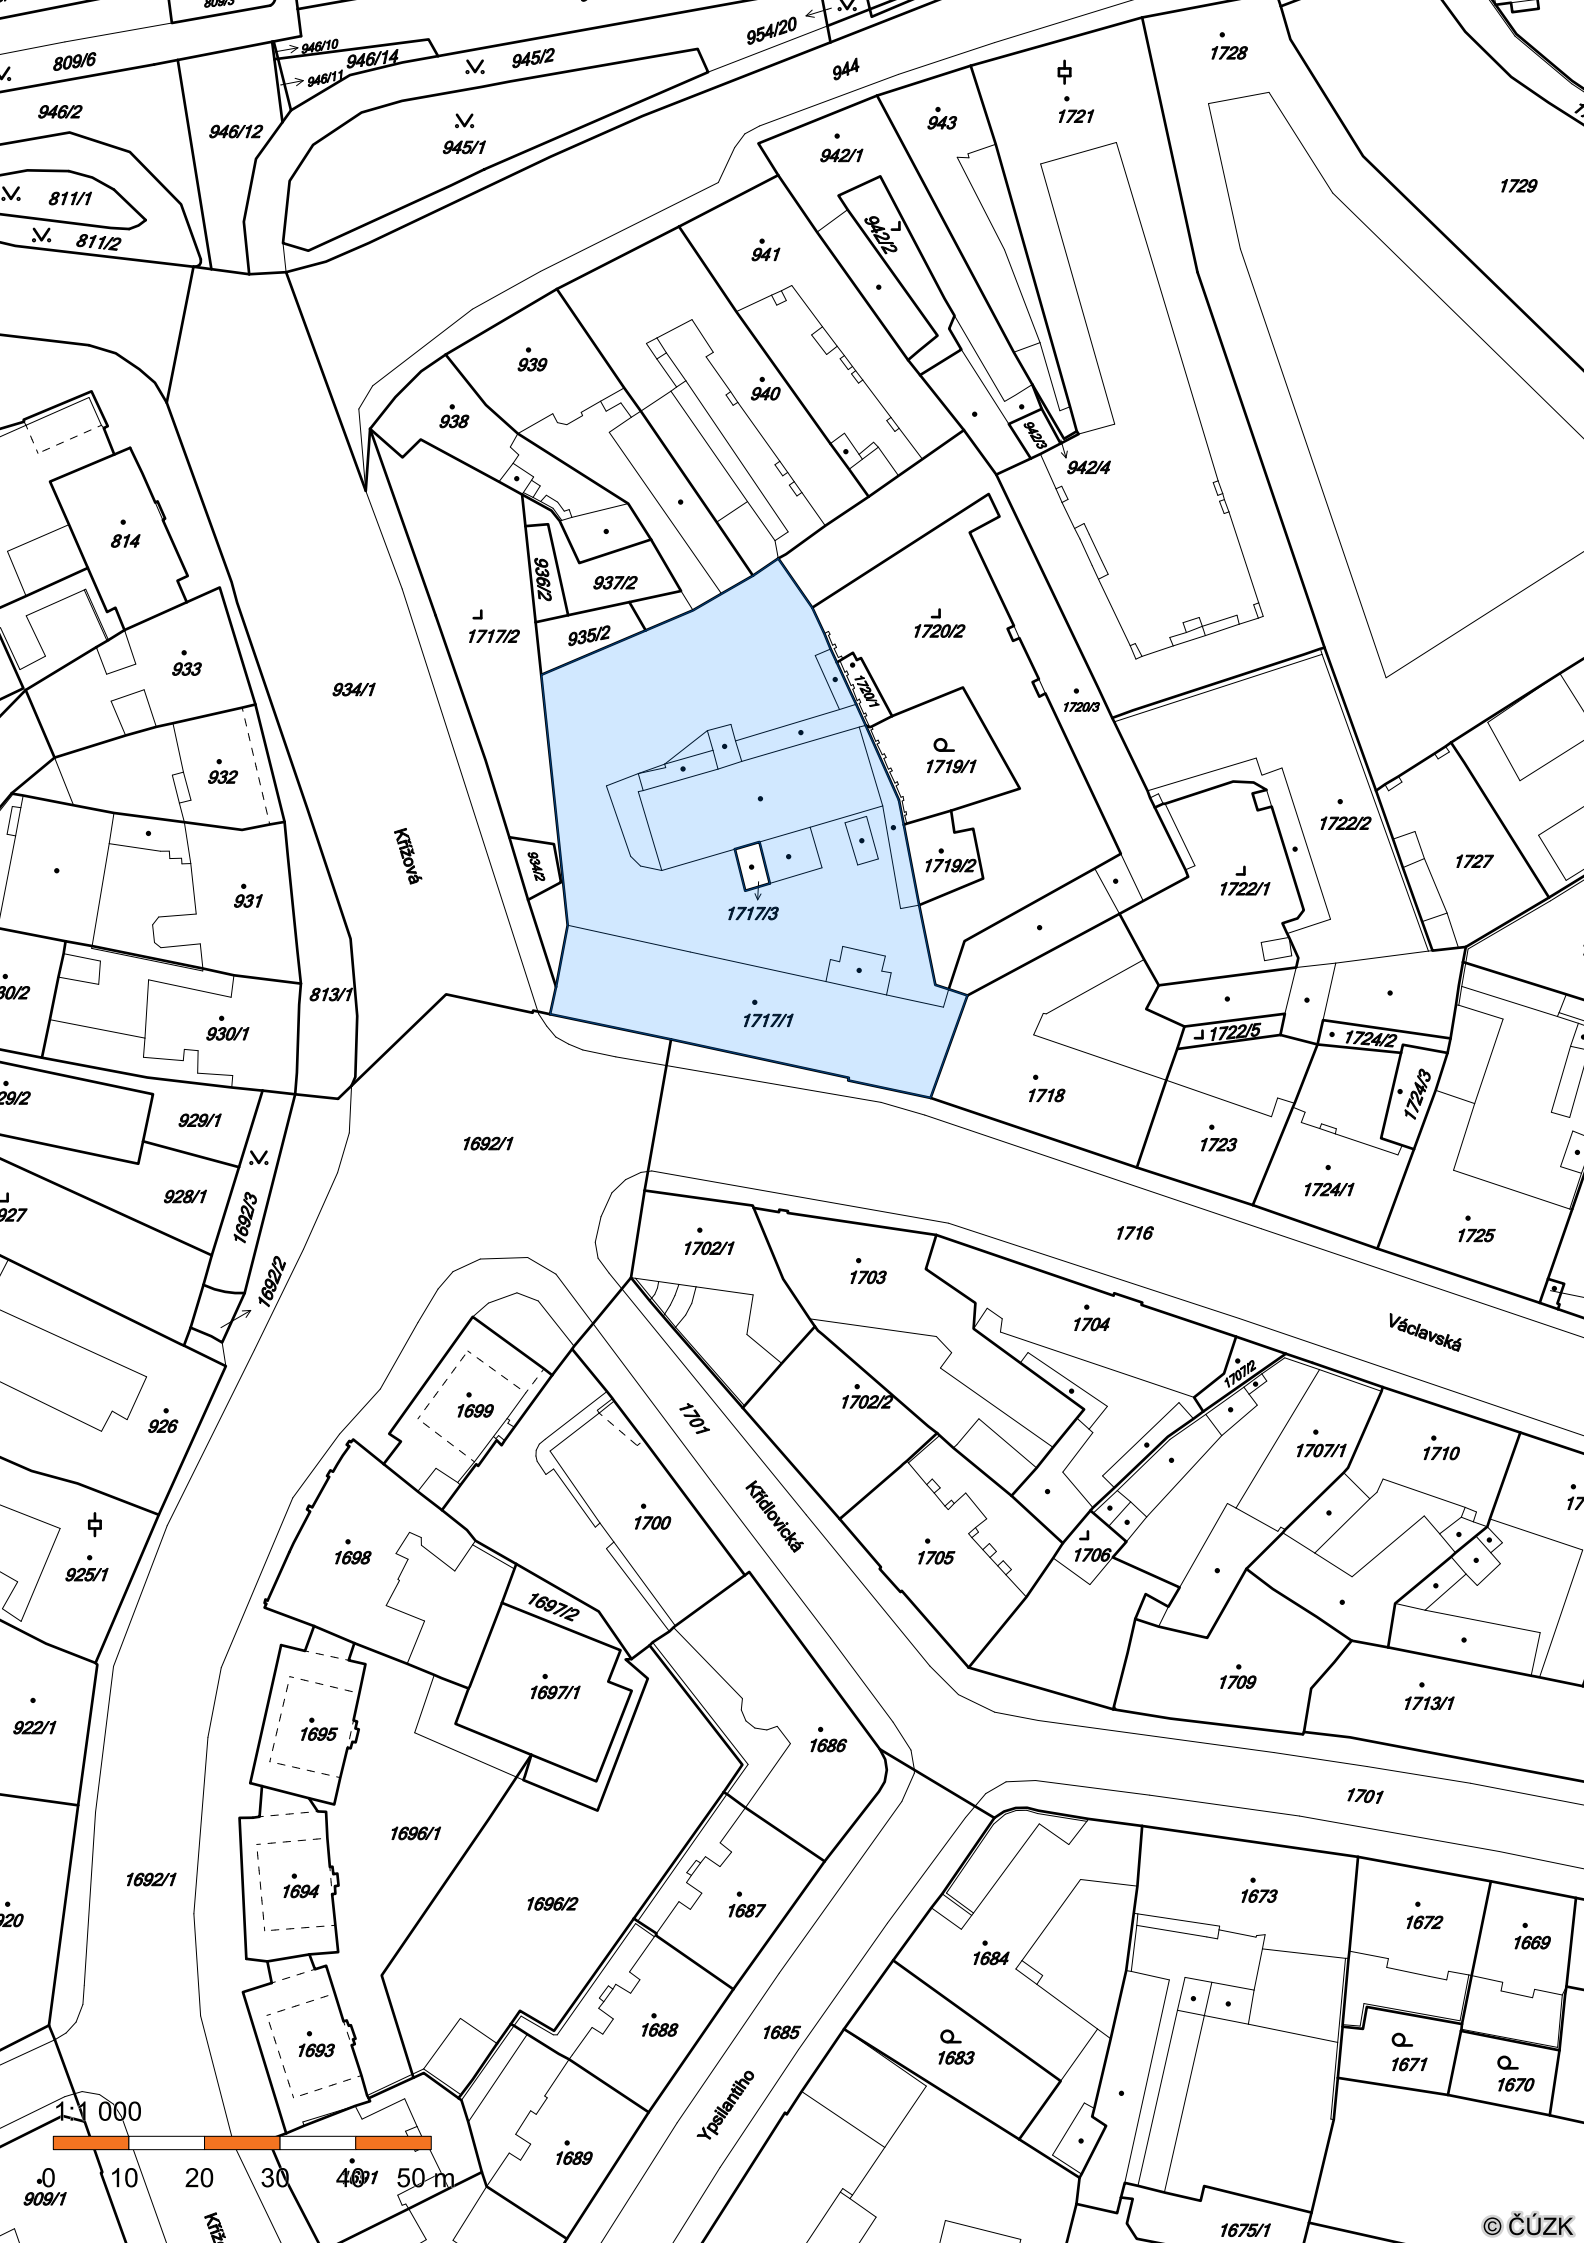
1:1 000
0
10
20
30
40
50 m
Křížová
Václavská
Křídlovická
Ypsilantího
1717/3
1717/1
1717/2
1719/1
1719/2
1720/1
1720/2
1720/3
1722/1
1722/2
1722/5
1724/2
1724/3
1692/1
1692/2
1692/3
1701
1701/2
1716
1718
1723
1724/1
1725
1727
1728
1729
1702/1
1702/2
1703
1704
1705
1706
1707/1
1709
1710
1713/1
1673
1672
1669
1671
1670
1675/1
1683
1684
1685
1686
1687
1688
1689
1691
1693
1694
1695
1696/1
1696/2
1697/1
1697/2
1698
1699
1700
909/1
922/1
925/1
926
927
928/1
929/1
930/1
931
932
933
934/1
934/2
935/2
936/2
937/2
938
939
940
941
942/1
942/2
942/3
942/4
943
944
945/1
945/2
946/2
946/10
946/11
946/12
946/14
954/20
809/6
811/1
811/2
813/1
814
© ČÚZK