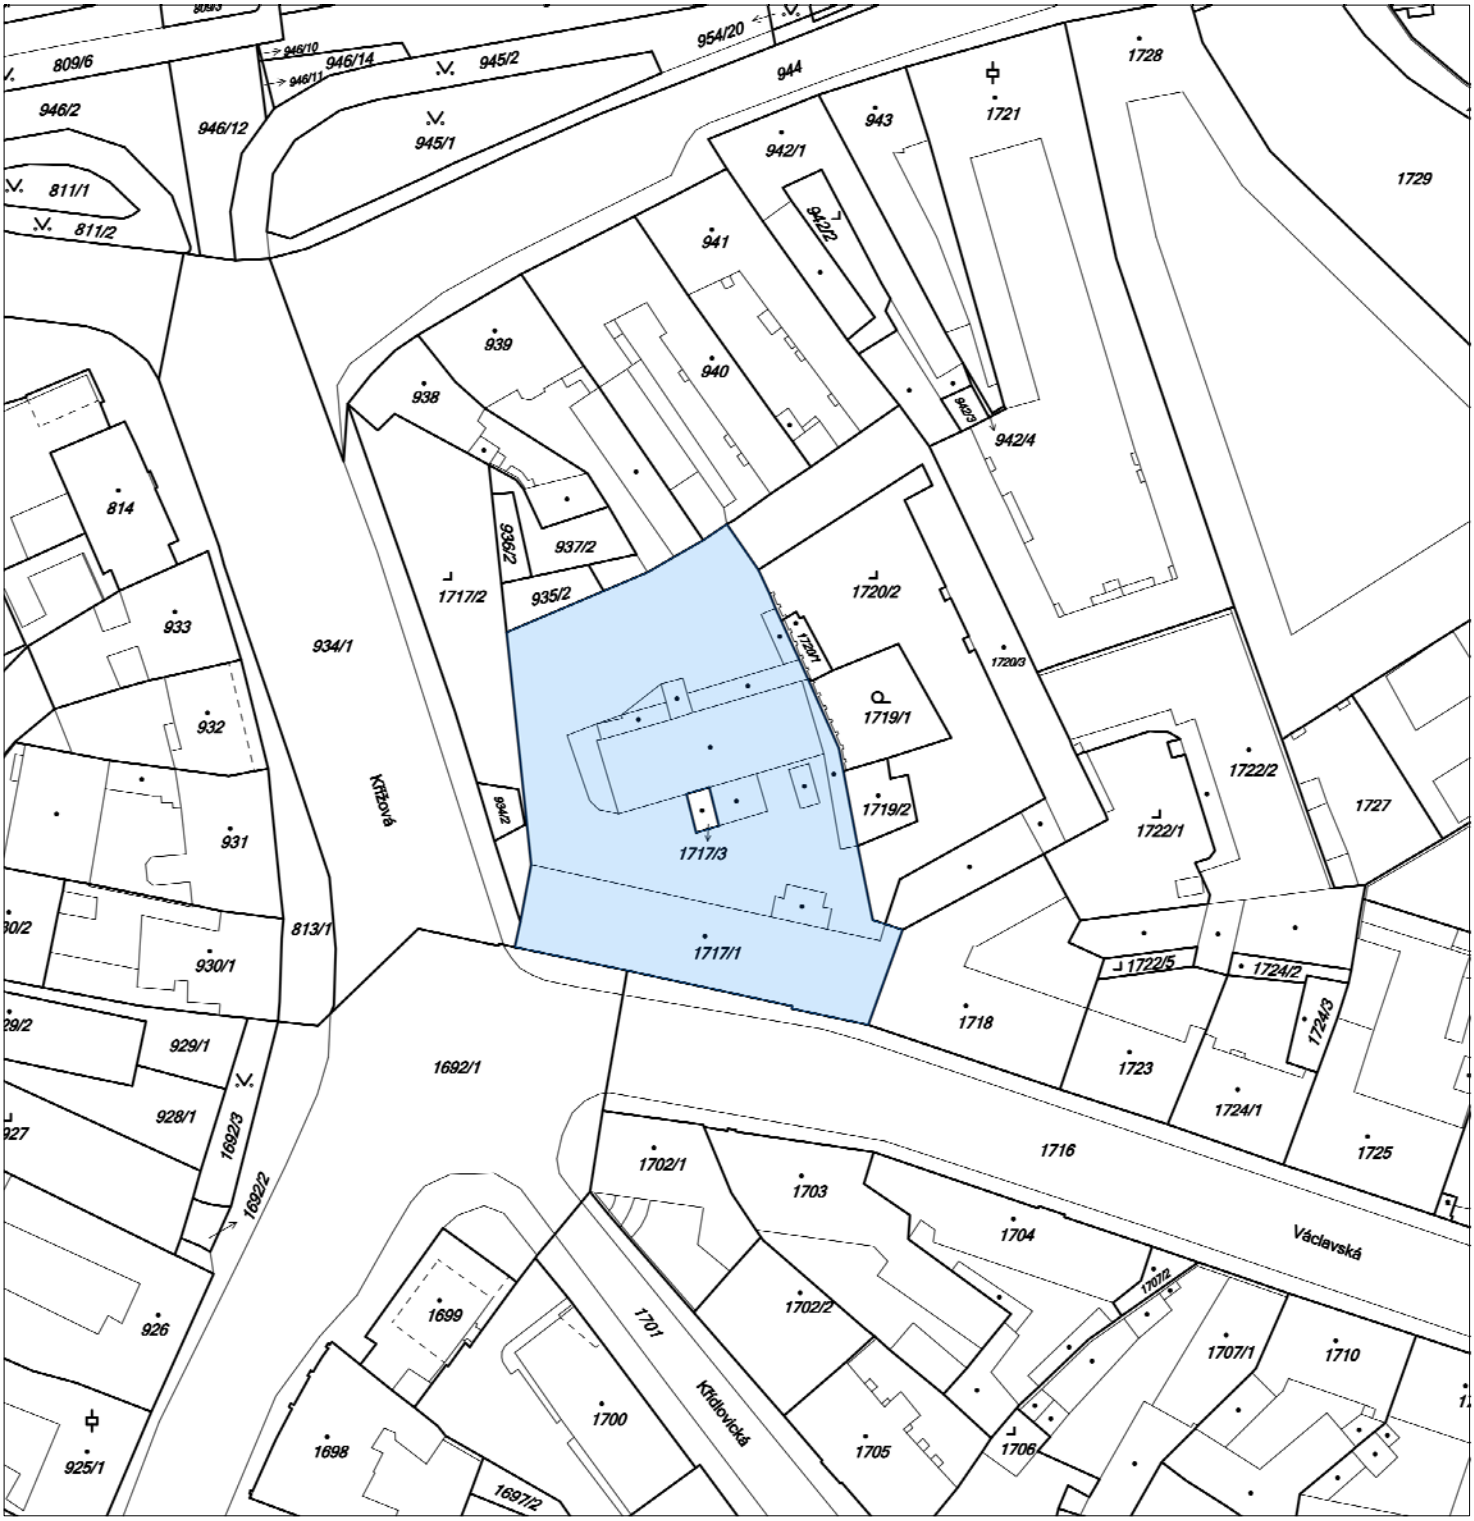

PROJEKTANT ČÁSTI DOKUMENTACE		MÍSTO STAVBY Václavská 896/20, Brno p.č. 1717/1, k.ú. Staré Brno	
AKCE VÁCLAVSKÁ 20 - oprava bytové jednotky č.11		STAVEBNÍK Statutární město Brno, městská část Brno-Střed, Dominikánská 2, 601 69 Brno	ČÍSLO VÝKRESU C.01
ZODPOVĚDNÝ PROJEKTANT Ing. Petr MACHYNKA		DATUM 09/2016	ZAK.Č.
VYPRACOVAL Ing. Petr MACHYNKA		MĚŘÍTKO ---	FORMÁT A4
OBSAH SITUACE			REVIZE 00