


Václavská 20 byt č. 11 - stávající stav

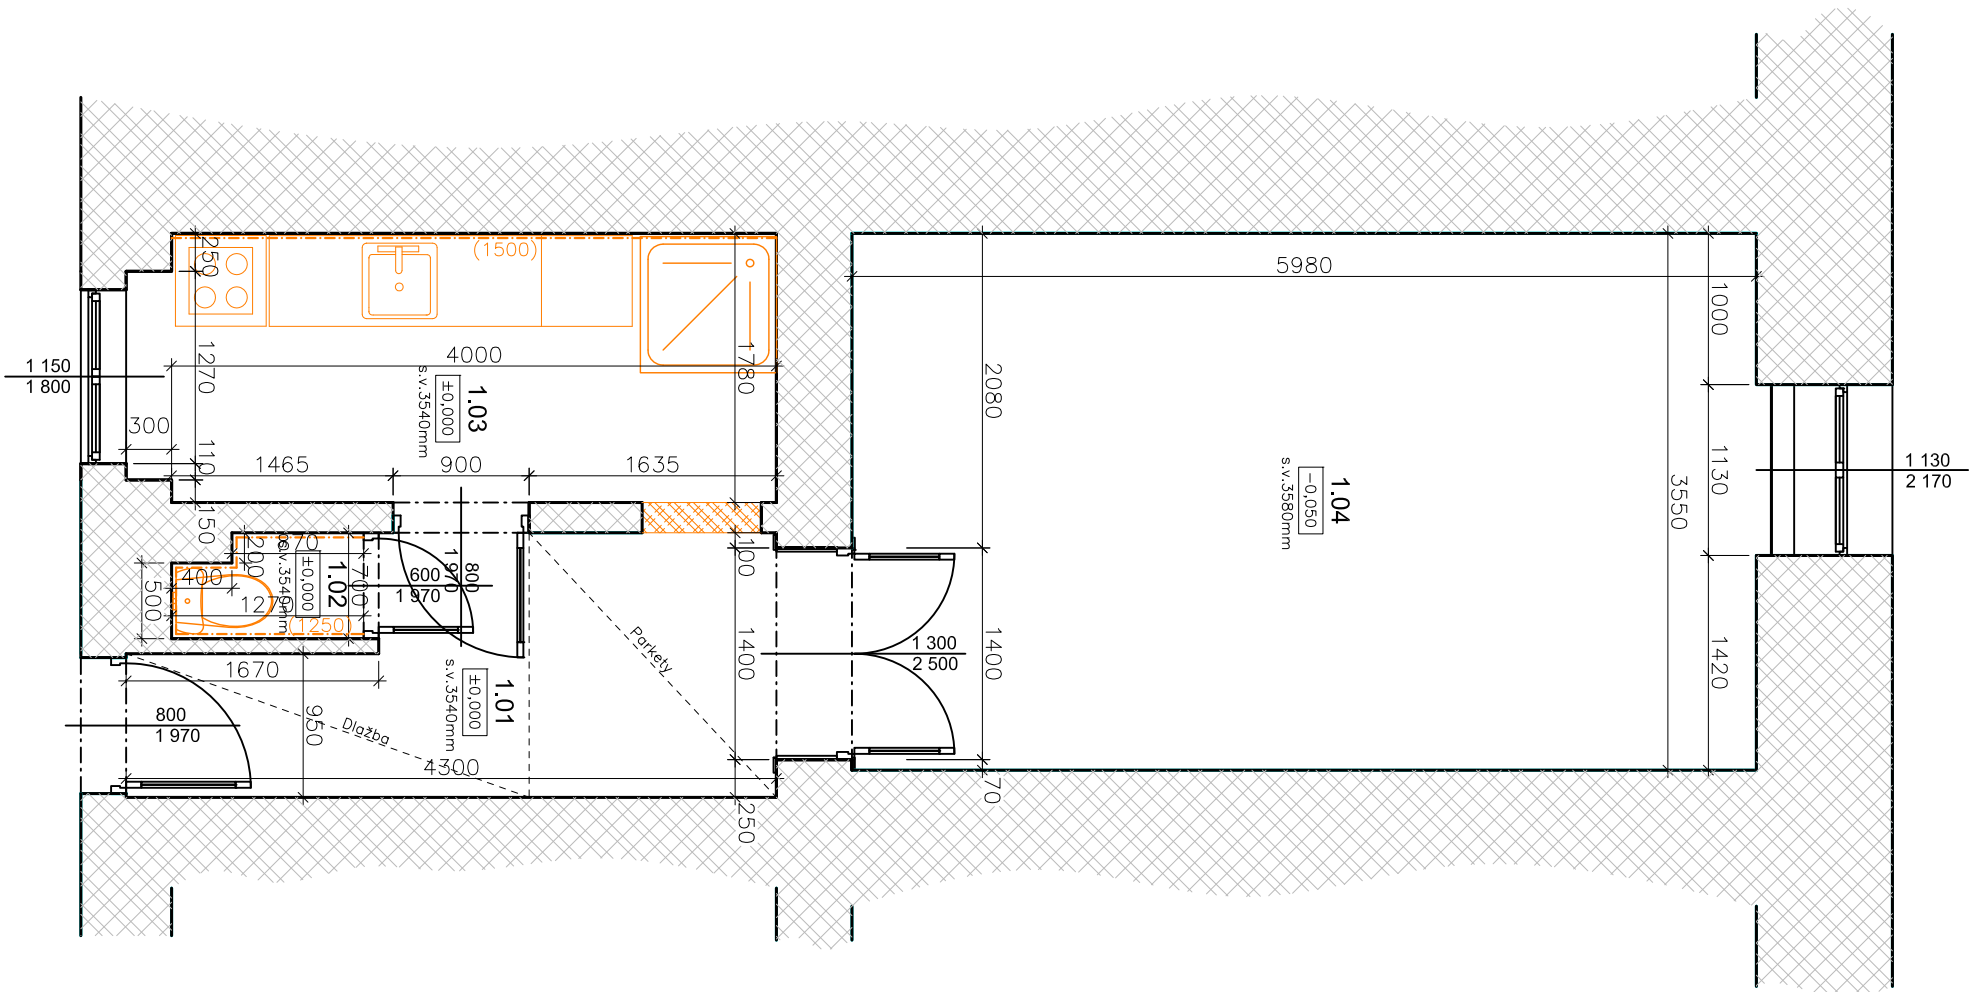

LEGENDA MATERIÁLŮ

STÁVAJÍCÍ ZDIVO
BOURANÉ KONSTRUKCE

LEGENDA MÍSTNOSTÍ

OZN.	NÁZEV MÍSTNOSTI	PLOCHA /m²	OPRAVY POUČCHŮ			POZNÁMKA
			PODLAHY	STĚNY	STROPY	
1.01	CHODBA	6,75	PVC(parkety)+dlažba	ŠTUK. OMÍTKA	ŠTUK. OMÍTKA	KERAM.SOKL(u dlažby)
1.02	WC	0,81	KERAMICKÁ DLAŽBA	ŠTUK. OMÍTKA	ŠTUK. OMÍTKA	OBKLAD v=1,25 m
1.03	KUCHYŇ	7,53	PVC	ŠTUK. OMÍTKA	ŠTUK. OMÍTKA	OBKLAD(u) PVC.SOKLOVA LIŠTA
1.04	POKOU 1	21,51	PARKETY	ŠTUK. OMÍTKA	ŠTUK. OMÍTKA	DŘEVĚNÉ LIŠTY
CELKEM		36,60				

UPOZORNĚNÍ: TATO DOKUMENTACE NENÍ VÝROBNÍ DOKUMENTACÍ

PROJEKTANT ČÁSTI DOKUMENTACE				MÍSTO STAVBY	ČÍSLO VÝKRESU
VÁCLAVSKÁ 20 - oprava bytové jednotky č.11				Václavská 896/20, Brno p.č. 1771/1, k.ú. Staré Brno	
AKCE				STAVEBNÍK	
VÁCLAVSKÁ 20 - oprava bytové jednotky č.11				Statutární město Brno, městská část Brno-Střed, Dominikánská 2, 601 69 Brno	
ZODPOVĚDNÝ PROJEKTANT				Ing. Petr MACHYŇKA	DATUM
Ing. Petr MACHYŇKA				09/2016	ZK.Č.
VYPRACOVAL				Ing. Petr MACHYŇKA	MĚŘÍTKO
Ing. Petr MACHYŇKA				1:50	FORMÁT
OBSAH					2xA4
ZJEDNODUŠENÝ PŮDORYS - STÁVAJÍCÍ STAV					REVIZE
					00