


Francouzská 12 byt č. 7 - navrhovaný stav

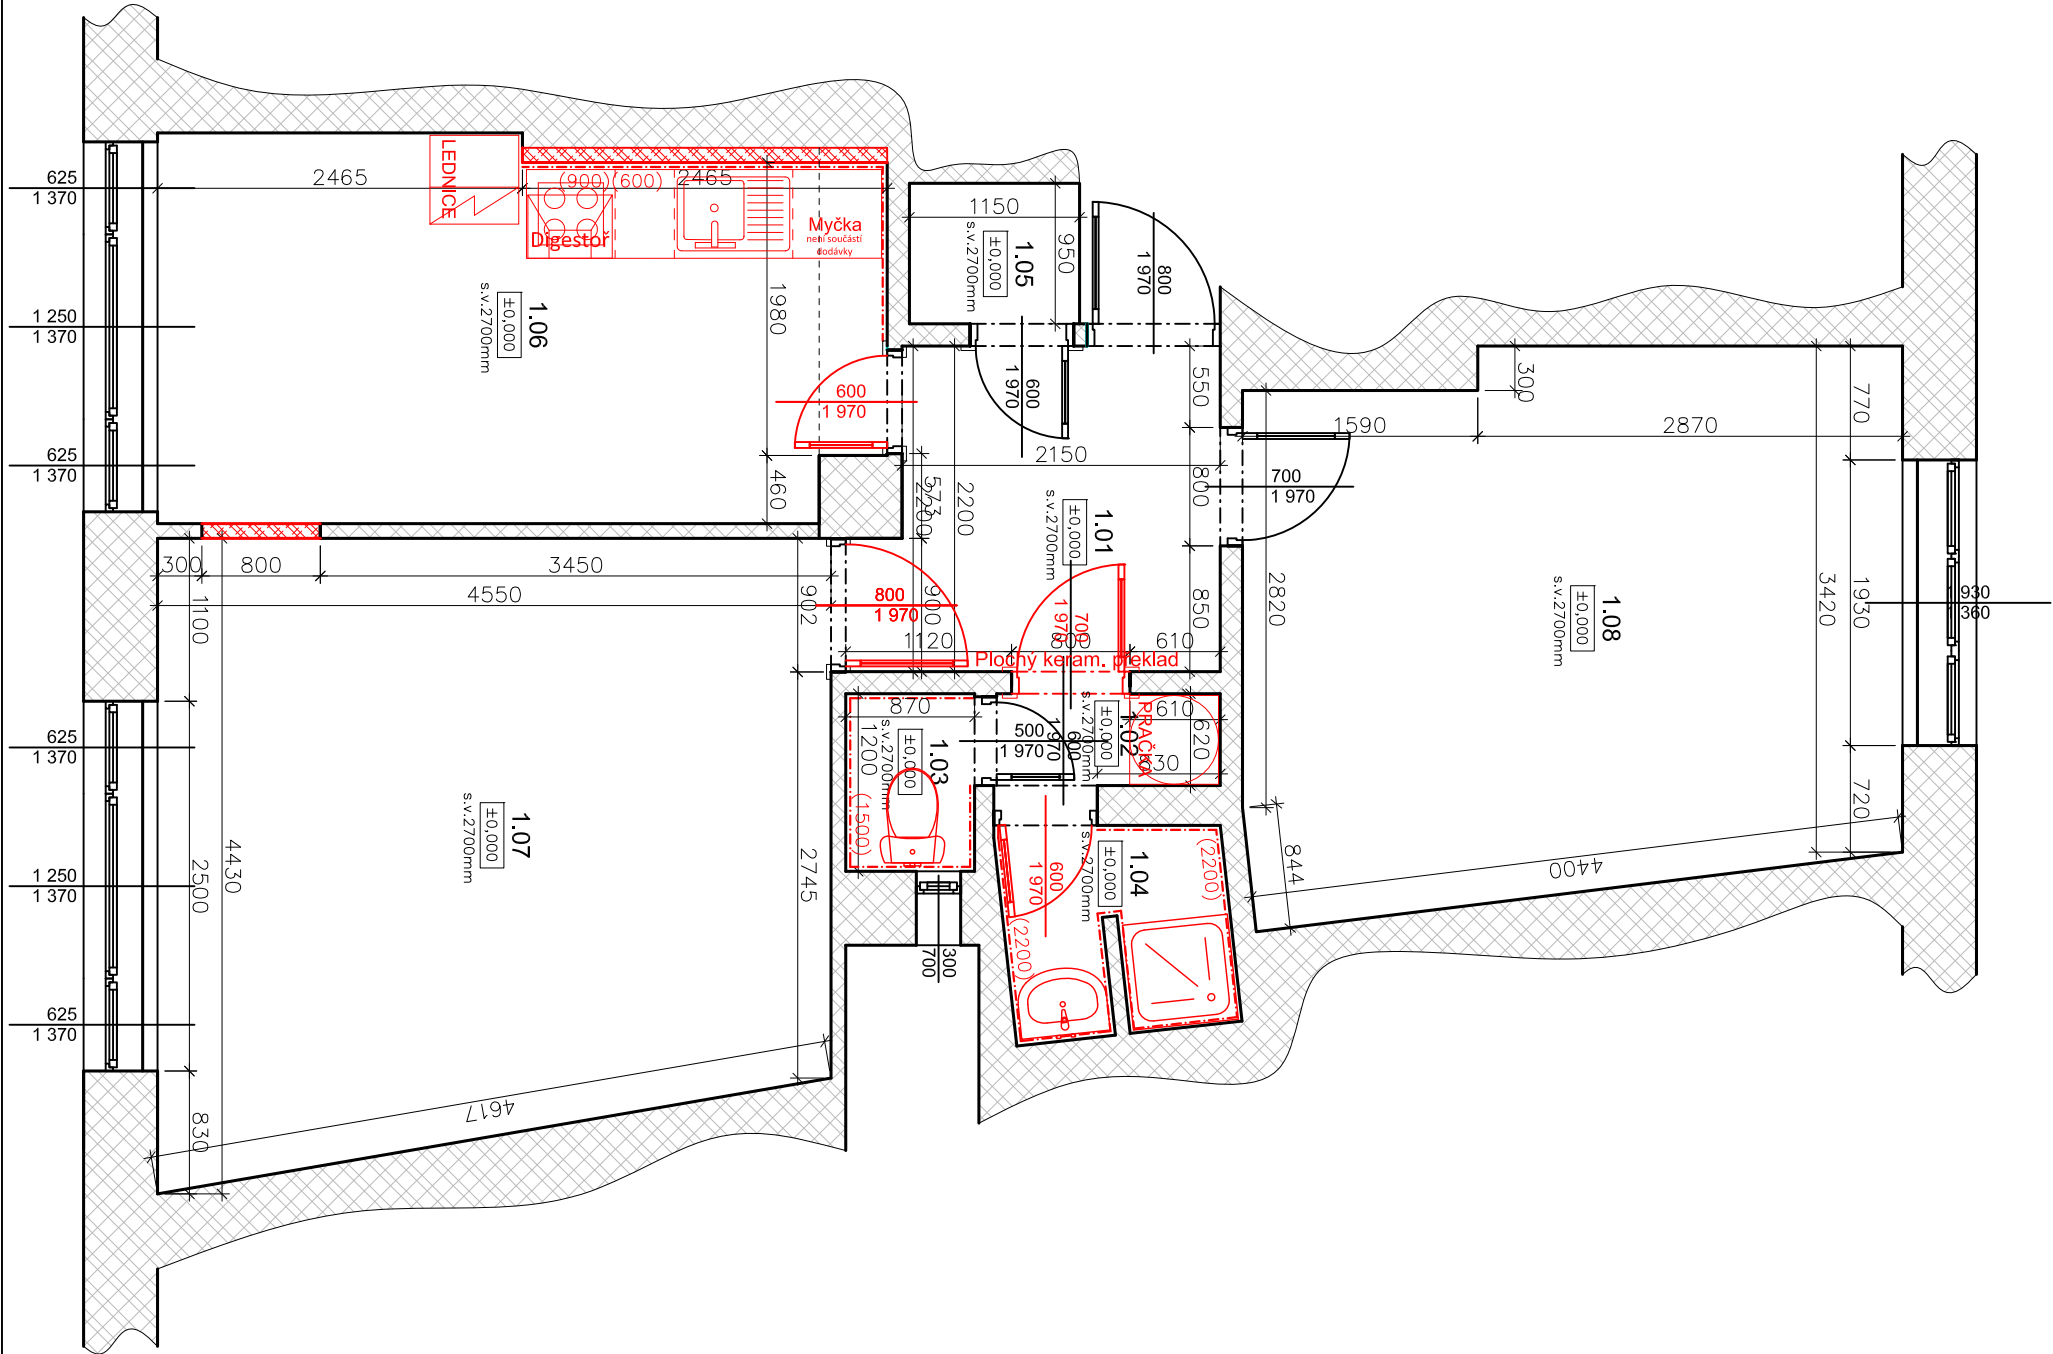

LEGENDA MATERIÁLŮ

- STÁLICI ZDIVO
- NOVÉ KONSTRUKCE
- NOVÁ SDK PŘEDSTĚNA tl.100mm

LEGENDA MÍSTNOSTÍ

OZN.	NÁZEV MÍSTNOSTI	PLOCHA /m ² /	ÚPRAVY POVRCHŮ			POZNÁMKA
			PODLAHY	STĚNY	STROPY	
1.01	CHODBA	5,07	PVC	ŠTUK. OMÍTKA	ŠTUK. OMÍTKA	PVC SOKLOVÁ LIŠTA
1.02	CHODBA 2	0,94	PVC	ŠTUK. OMÍTKA	ŠTUK. OMÍTKA	PVC SOKLOVÁ LIŠTA
1.03	WC	1,04	PVC	ŠTUK. OMÍTKA	ŠTUK. OMÍTKA	KERAM. OBKLAD v.1,50m
1.04	KOUPELNA	2,08	KERAMICKÁ DLAŽBA	ŠTUK. OMÍTKA	ŠTUK. OMÍTKA	KERAM. OBKLAD v.2,2m
1.05	SPÍŽ	1,09	PVC	ŠTUK. OMÍTKA	ŠTUK. OMÍTKA	PVC SOKLOVÁ LIŠTA
1.06	KUCHYŇ+JÍDELNA	12,81	PVC	ŠTUK. OMÍTKA	ŠTUK. OMÍTKA	OBKLAD (lino) SOKLOVÁ LIŠTA
1.07	OBÝVACÍ POKOJ	18,62	PARKETY	ŠTUK. OMÍTKA	ŠTUK. OMÍTKA	SOKLOVÁ LIŠTA MDF
1.08	LOŽNICE	16,17	PARKETY	ŠTUK. OMÍTKA	ŠTUK. OMÍTKA	SOKLOVÁ LIŠTA MDF
CELKEM		57,82				

UPOZORNĚNÍ: TATO DOKUMENTACE NENÍ VÝROBNÍ DOKUMENTACÍ

PROJEKTANT ČÁSTI DOKUMENTACE		MÍSTO STAVBY		ČÍSLO VÝKRESU
		Francouzská 349/12, Brno p.č. 425, k.ú. Zábřehovice		
AKCE		STAVEBNÍK		
FRANCOUZSKÁ 12 - oprava bytové jednotky č.7		Statutární město Brno, městská část Brno-Sřed, Dominikánská 2, 601 69 Brno		
ZODPOVĚDNÝ PROJEKTANT	Ing. Petr MACHYŇKA	DATUM	09/2016	
VYPRACOVAL	Ing. Petr MACHYŇKA	MĚŘÍTKO	1:50	FORMÁT
				2x A4
OBSAH				
ZJEDNODUŠENÝ PŮDORYS - NAVRHOVANÝ STAV				
REVIZE				
00				