



Václavská 20 byt č. 11 - navrhovaný stav

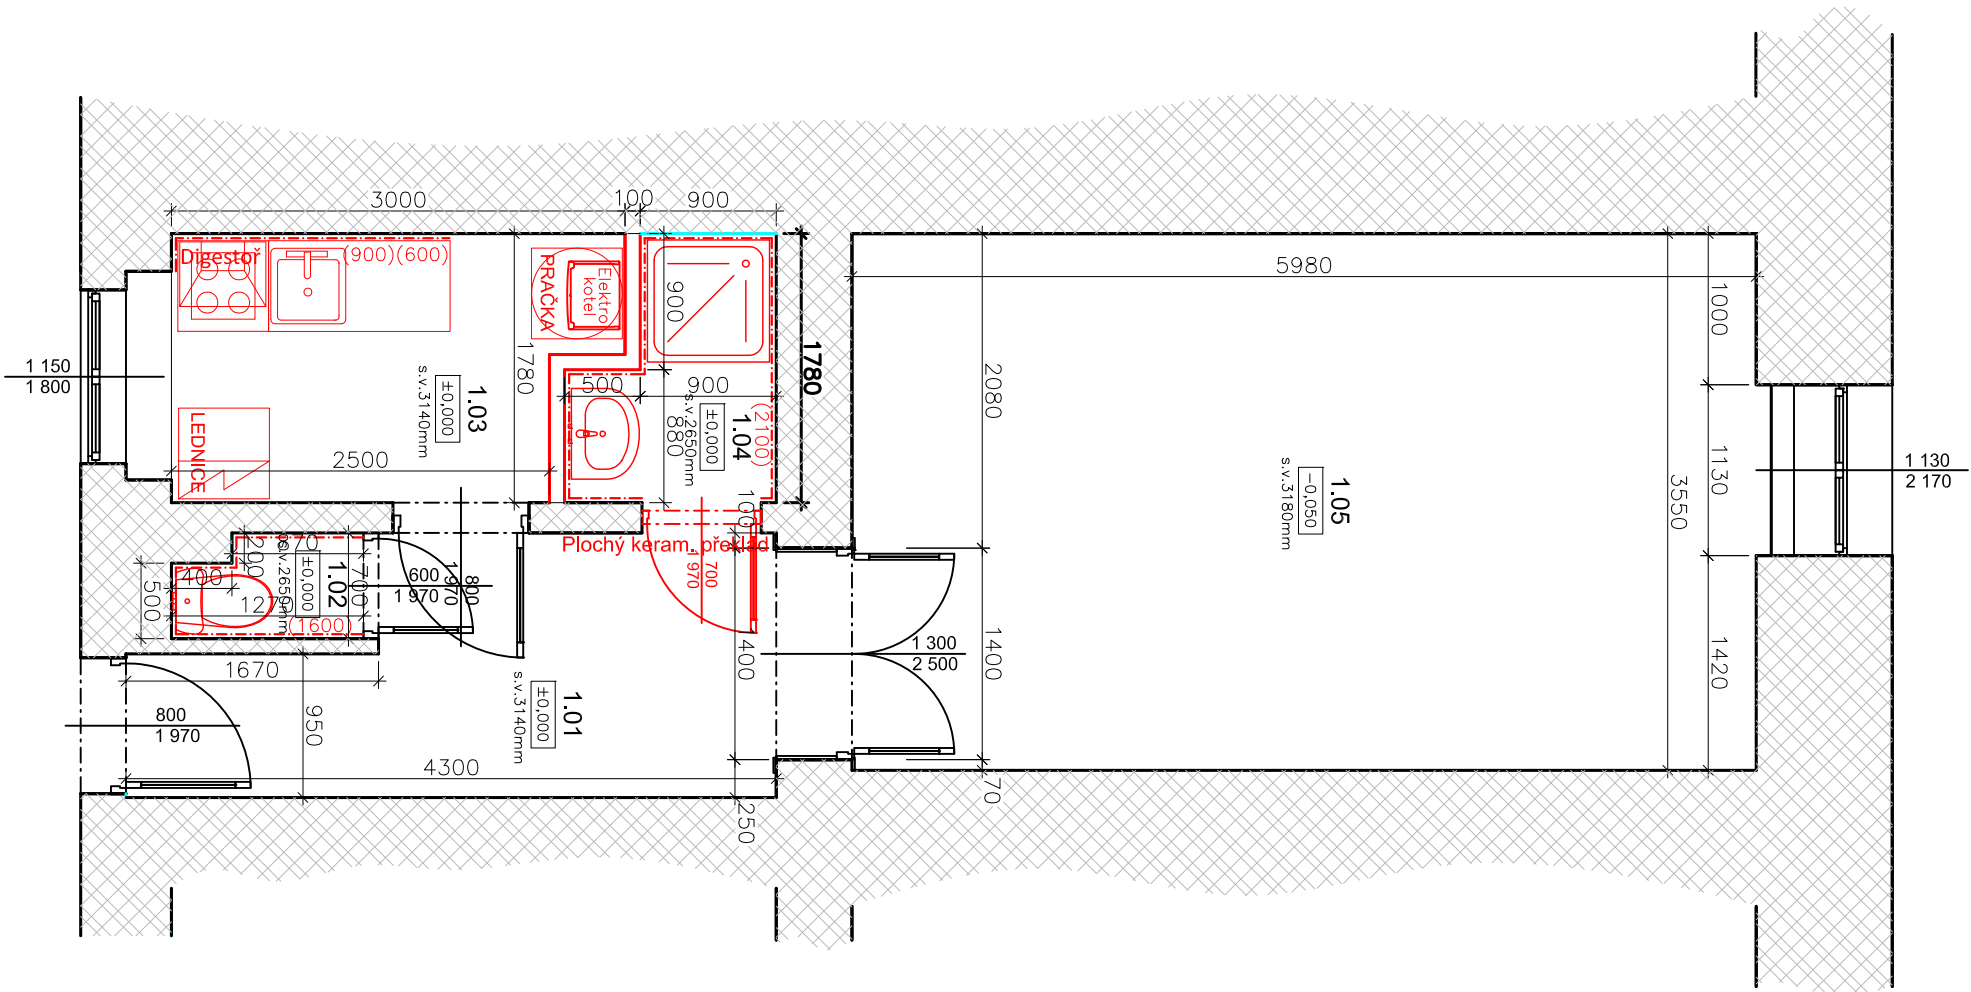

LEGENDA MATERIÁLŮ

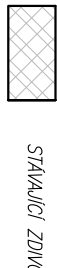

STÁVAJÍCÍ ZDVO



NOVÉ PŘÍČKY A ZÁKLADY Z PÓRABETONOVÝCH TVARNIC tl. 100mm

LEGENDA MÍSTNOSTÍ

OZN.	NÁZEV MÍSTNOSTI	PLOCHA /m <sup>2</sup>	ÚPRAVY POUČCHŮ			POZNÁMKA
			PODLAHY	STĚNY	STROPY	
1.01	CHODBA	6,75	KERAMICKÁ DLAŽBA	ŠTUK. OMITKA	SDK PODHLED	KERAM. SOKL v. 70mm
1.02	WC	0,81	KERAMICKÁ DLAŽBA	ŠTUK. OMITKA	SDK PODHLED	OBKLAD v=1,60 m
1.03	KUCHYŇ	5,26	KERAMICKÁ DLAŽBA	ŠTUK. OMITKA	SDK PODHLED	OBKLAD (linea) KERAM. SOKL v. 70mm
1.04	KOUPELNA	2,04	KERAMICKÁ DLAŽBA	ŠTUK. OMITKA	SDK PODHLED	OBKLAD v.2,2m
1.05	POKOU 1	21,51	PARKETY	ŠTUK. OMITKA	SDK PODHLED	SOKLOVÁ LIŠTA MDF
CELKEM		36,37				

UPOZORNĚNÍ: TATO DOKUMENTACE NENÍ VÝROBNÍ DOKUMENTACÍ

PROJEKTANT ČÁSTI DOKUMENTACE		MÍSTO STAVBY		ČÍSLO VÝKRESU
AKCE  VÁCLAVSKÁ 20 - oprava bytové jednotky č. 11		Václavská 896/20, Brno p.č. 17717/1, k.ú. Staré Brno		
		STAVEBNÍK Statutární město Brno, městská část Brno-Střed, Dominikánská 2, 601 69 Brno		
ZODPOVĚDNÝ PROJEKTANT	Ing. Petr MACHYŇKA	DATUM	09/2016	ZK.Č.
VYPRACOVAL	Ing. Petr MACHYŇKA	MĚŘÍTKO	1:50	FORMAT
				2x A4
OBSAH				
ZJEDNODUŠENÝ PŮDORYS - NAVRHOVANÝ STAV				
REVIZE				
00				