

AMN

PROJEKT: ADVENT NA MORAVSKÉM NÁMĚSTÍ

MORAVSKÉ NÁMĚSTÍ, BRNO, ČESKÁ REPUBLIKA

AUTOR: CHYBIK+KRISTOF ARCHITECTS & URBAN DESIGNERS

STUPEŇ: PRODEJNÍ STÁNEK

STATUS: 17.10.2016


ZÁKLADNÍ POPIS


Prodejní stánek o rozměrech 2120x2000mm se skládá z prodejního boxu, průčelí a zadního rámu. Prodejní box je navržen jako uzamykatelný a to pomocí odjímatelných dvířek. Zadní část je k přední připevněna pomocí tří závitových tyčí a umožňuje tak prodejcům připevnění sortimentu přímo na síť v rámu. Každý stánek má k dispozici plochu pro vyvěšení reklamy dle vzoru v rozměrech 400x2000mm.


MATERIÁL:


- SMRKOVÉ HRANOLY 40X40MM
- SMRKOVÉ HRANOLY 40X60MM
- OBKLADOVÉ PALUBKY 19X110X4M
- PLOŠNÉ PRVKY (DESKY) - BÍODESKA 2500X2050 TL. 22MM (27MM)
- KARI SÍŤ OKA 150X150MM, SÍLA DRÁTŮ 5(6) MM
- ZÁVITOVÝ SVORNÍK 12X2000MM

PRODEJNÍ STÁNEK

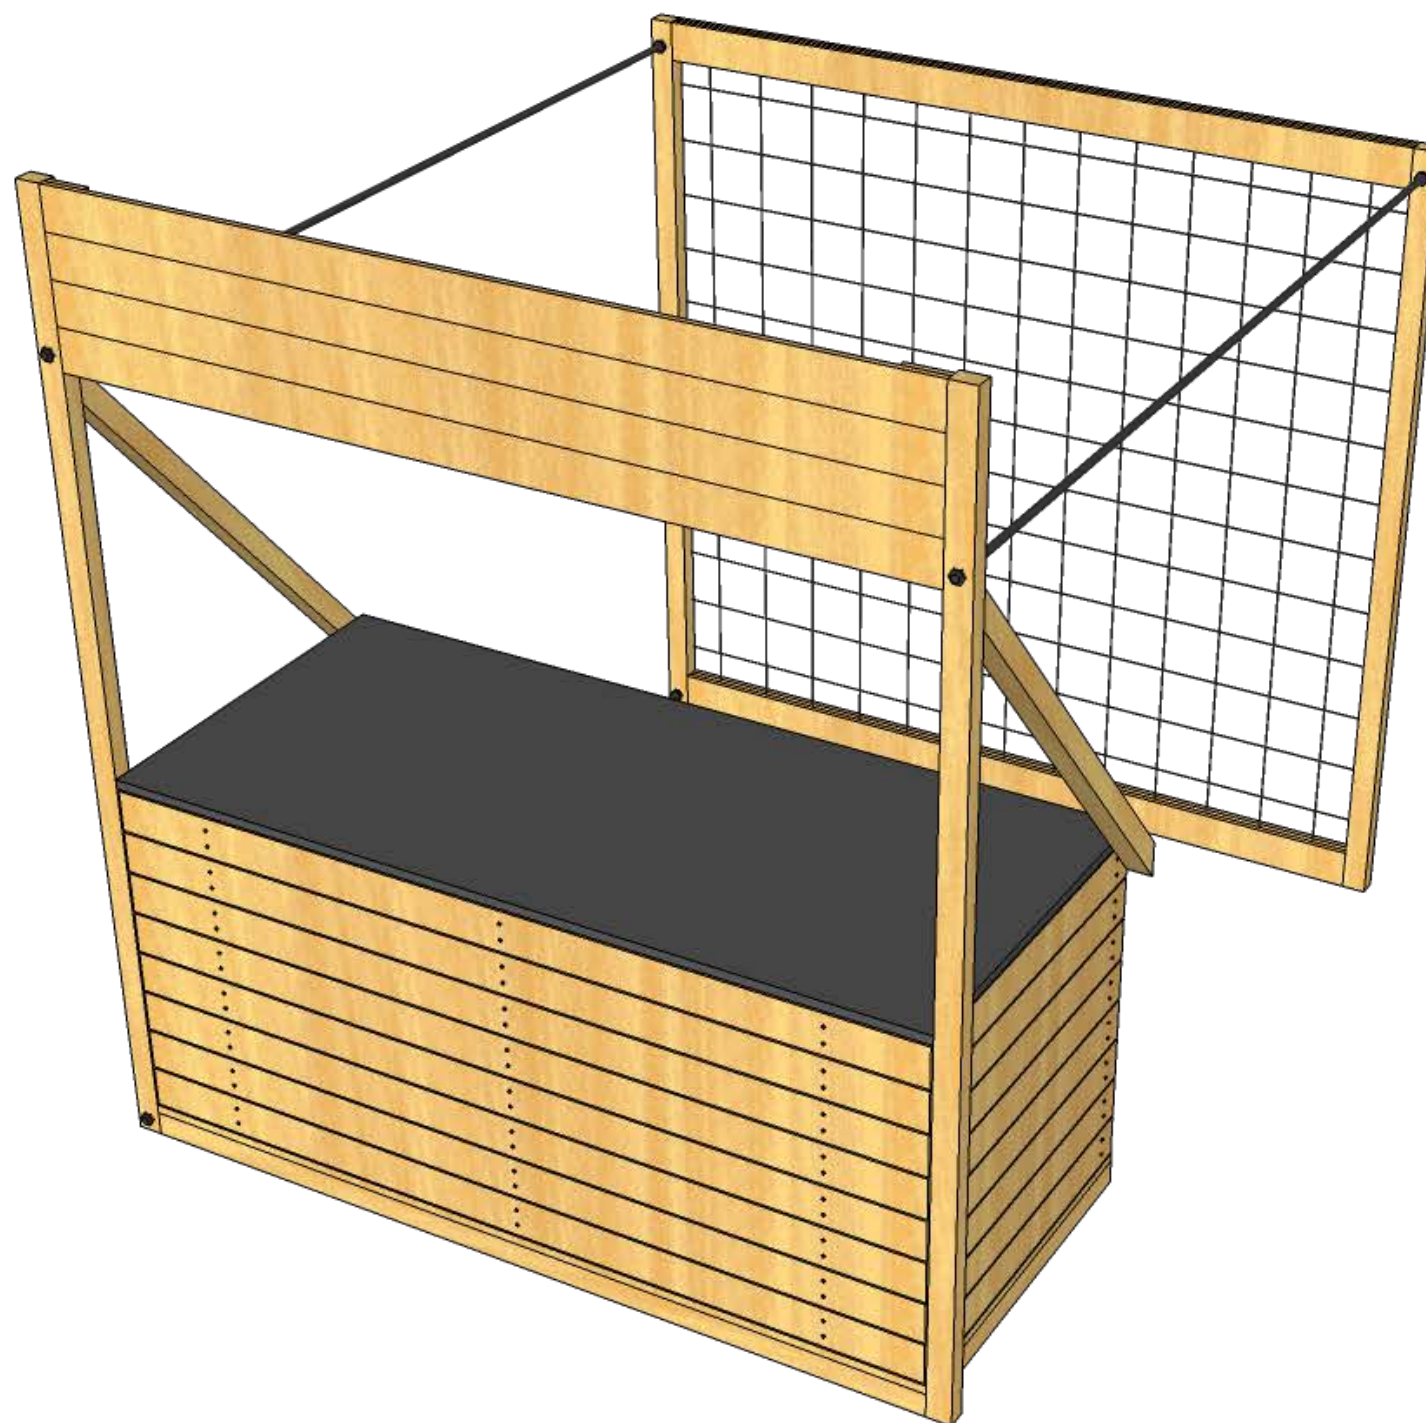

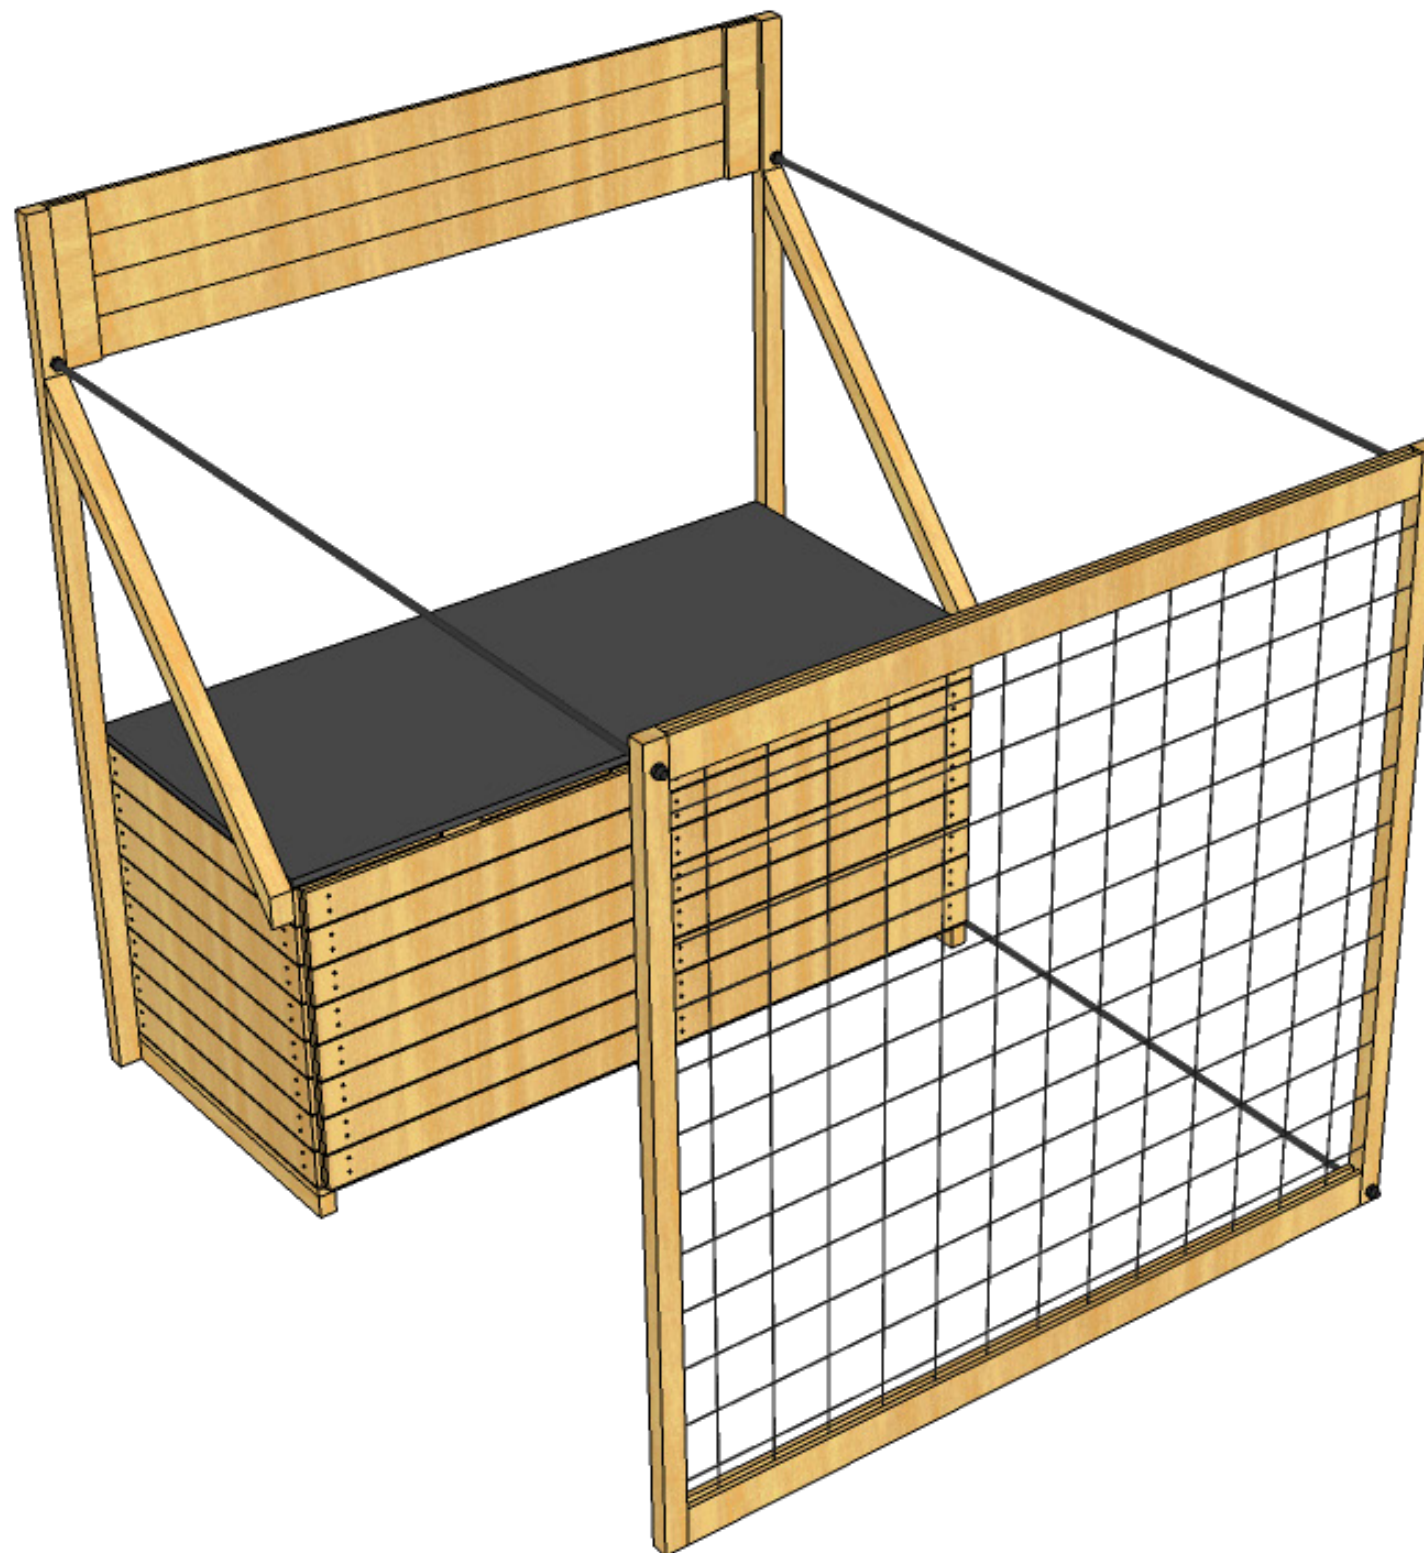

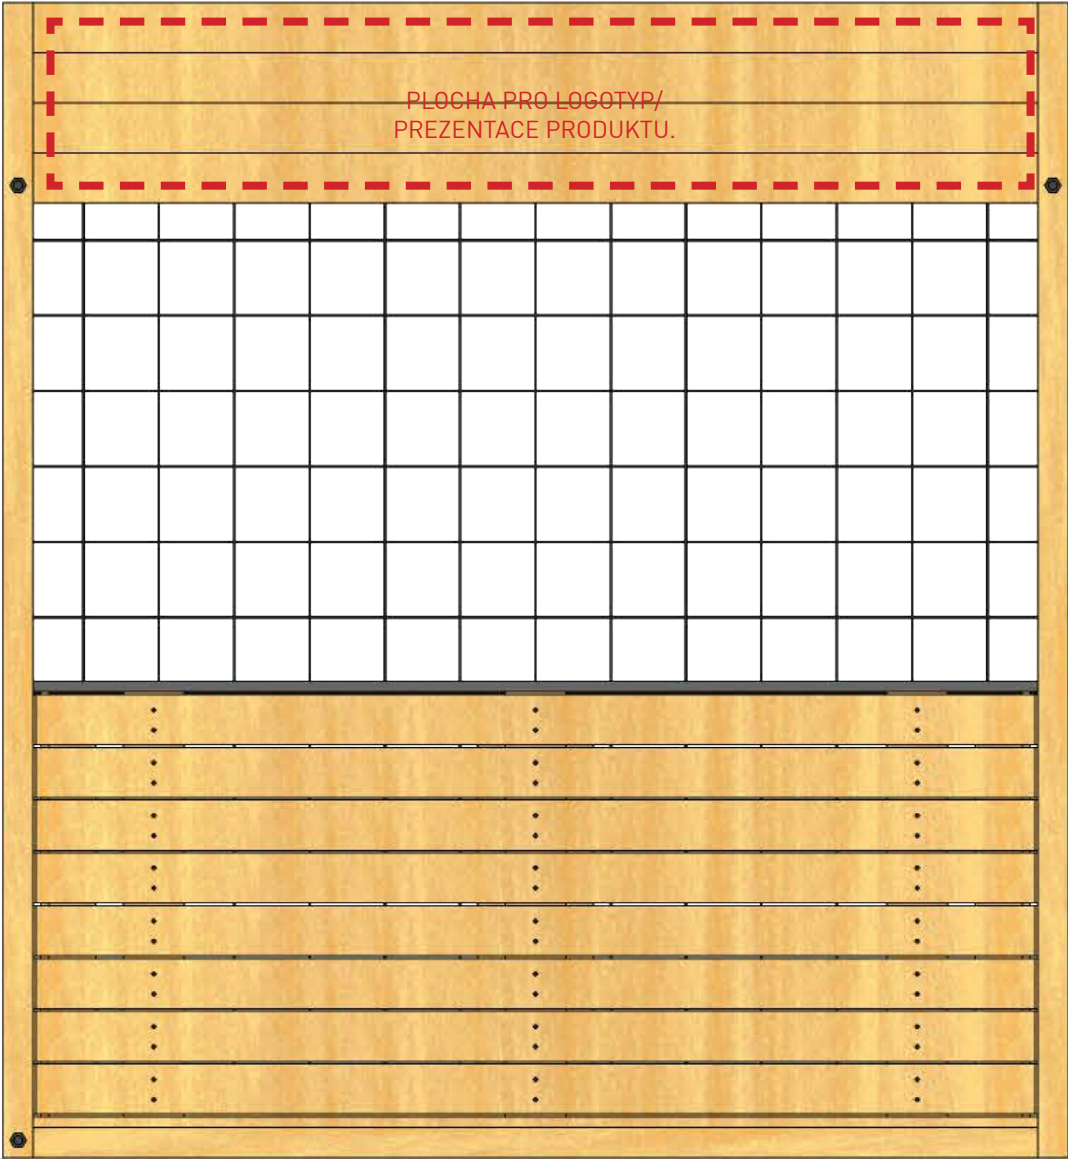


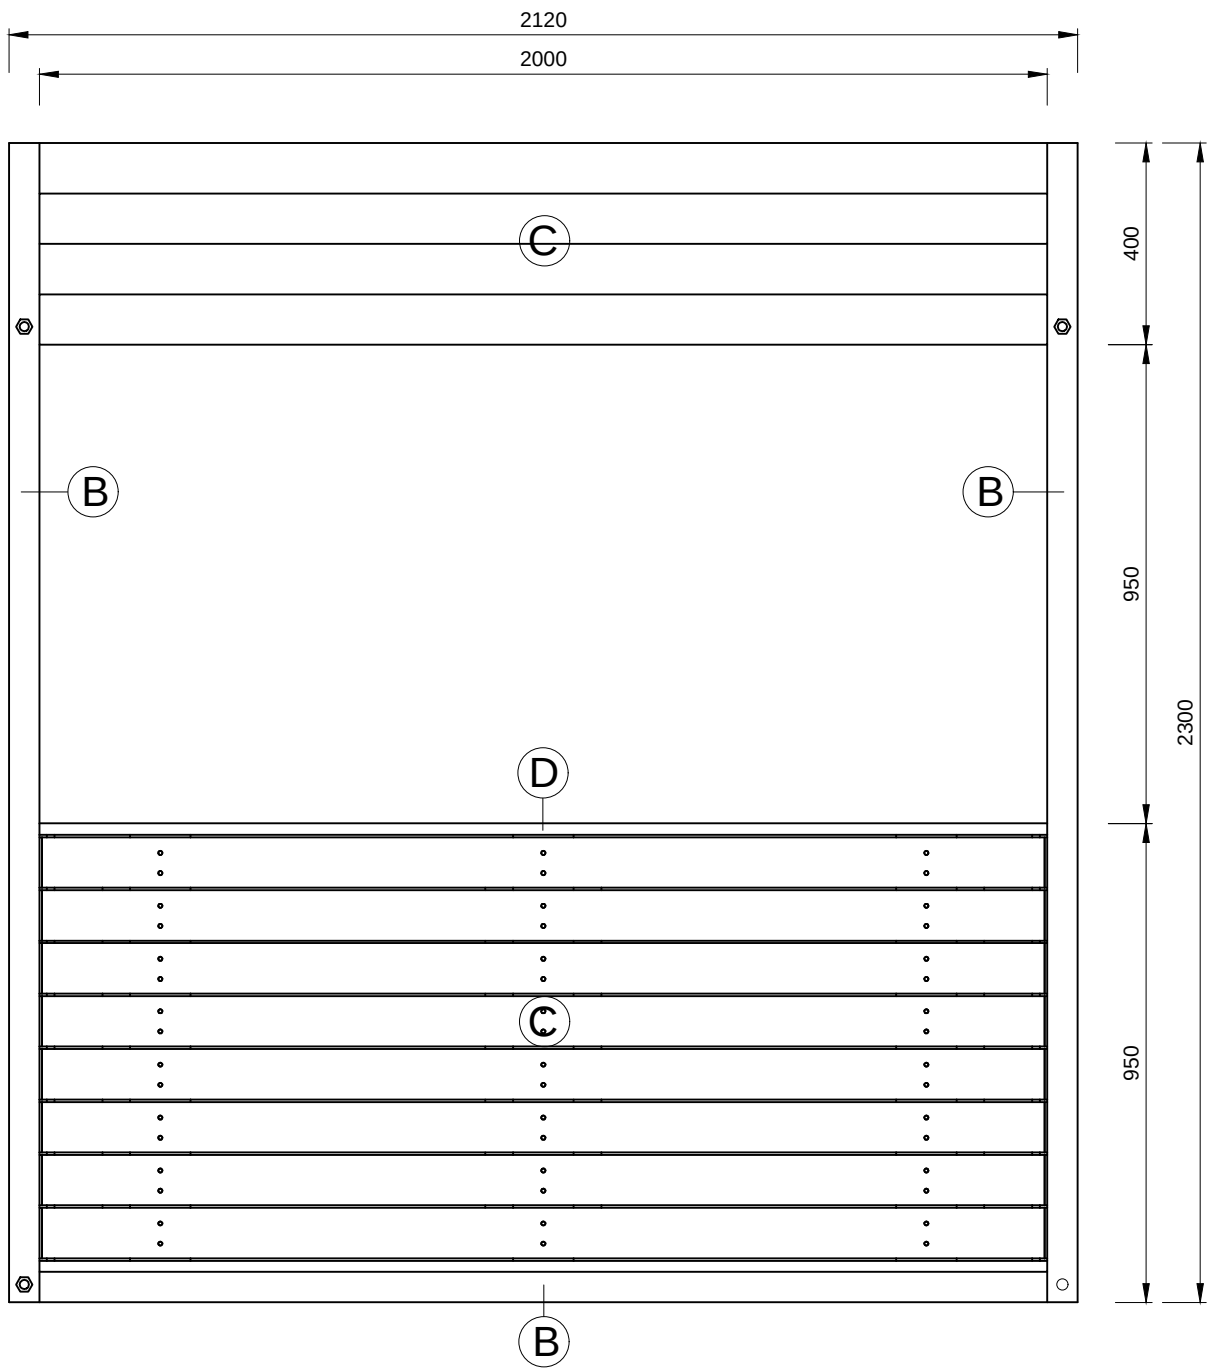


LEGENDA PRVKŮ:

- A** SMRKOVÉ HRANOLY 40x40 mm
- B** SMRKOVÉ HRANOLY 40x60 mm
- C** OBKLADOVÉ PALUBKY 19 x 110 x 4m
- D** PLOŠNÉ PRVKY/DESKY - BIODESKA tl. 23mm, rozměr 2050x2500mm
- E** KARI SÍŤ OKA 150 x 150 mm, síla drátů 5(6)mm
- F** OCELOVÁ TRUBKA dn=20mm, délky 2450mm, s navrtanými závity na koncích


POZNÁMKA:
VÝKRESY V TÉTO STUDII NELZE POVAŽOVAT ZA DÍLENSKOU DOKUMENTACI. DÍLENSKOU DOKUMENTACI ZPRACUJE DODAVATEL NA ZÁKLADĚ SPECIFIKACÍ DETAILŮ A PŘEDLOŽÍ KE SCHVÁLENÍ AUTORSKÝM DOZOREM.

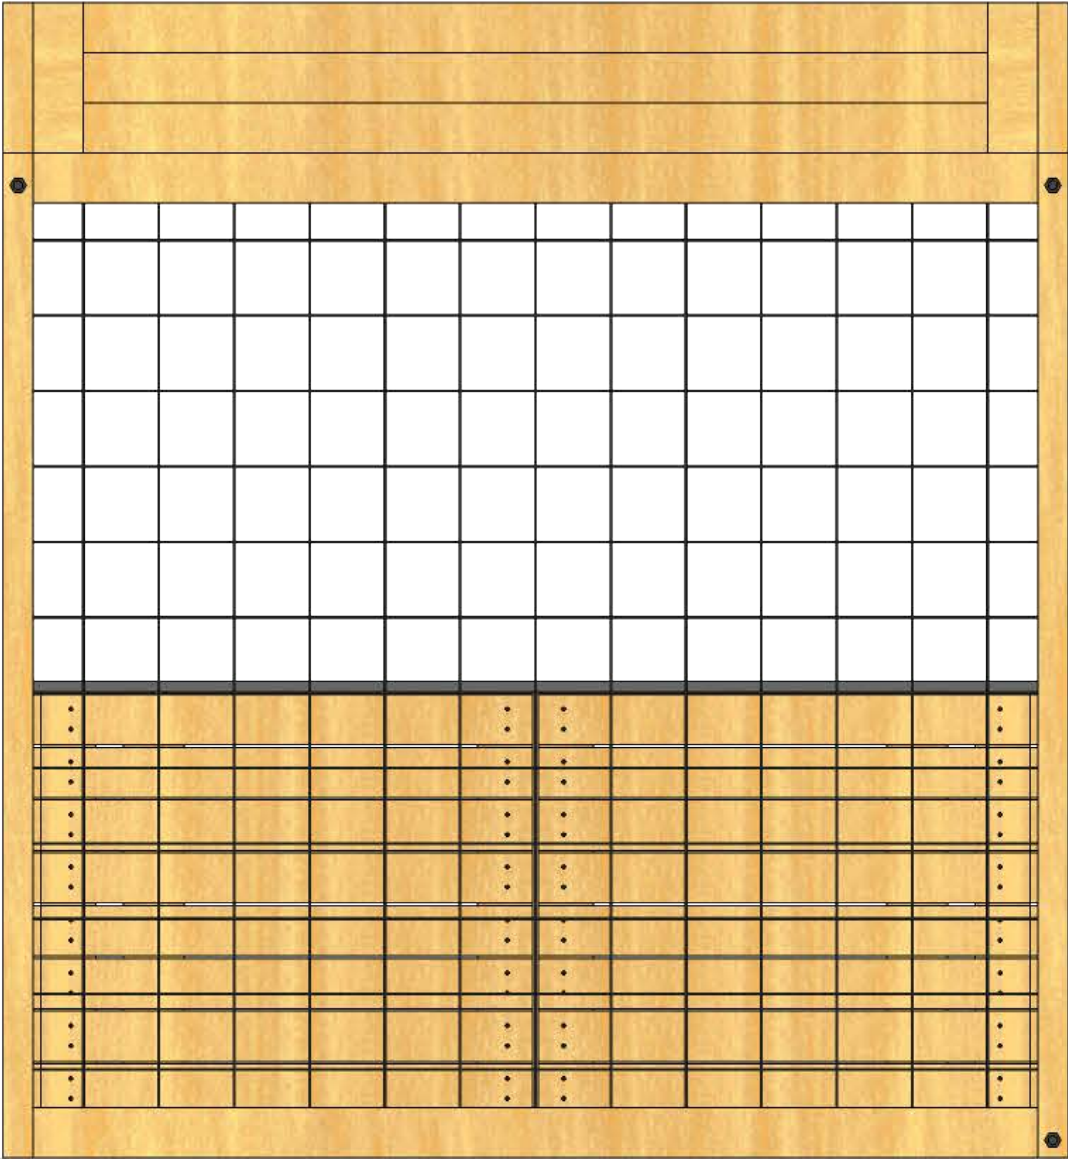


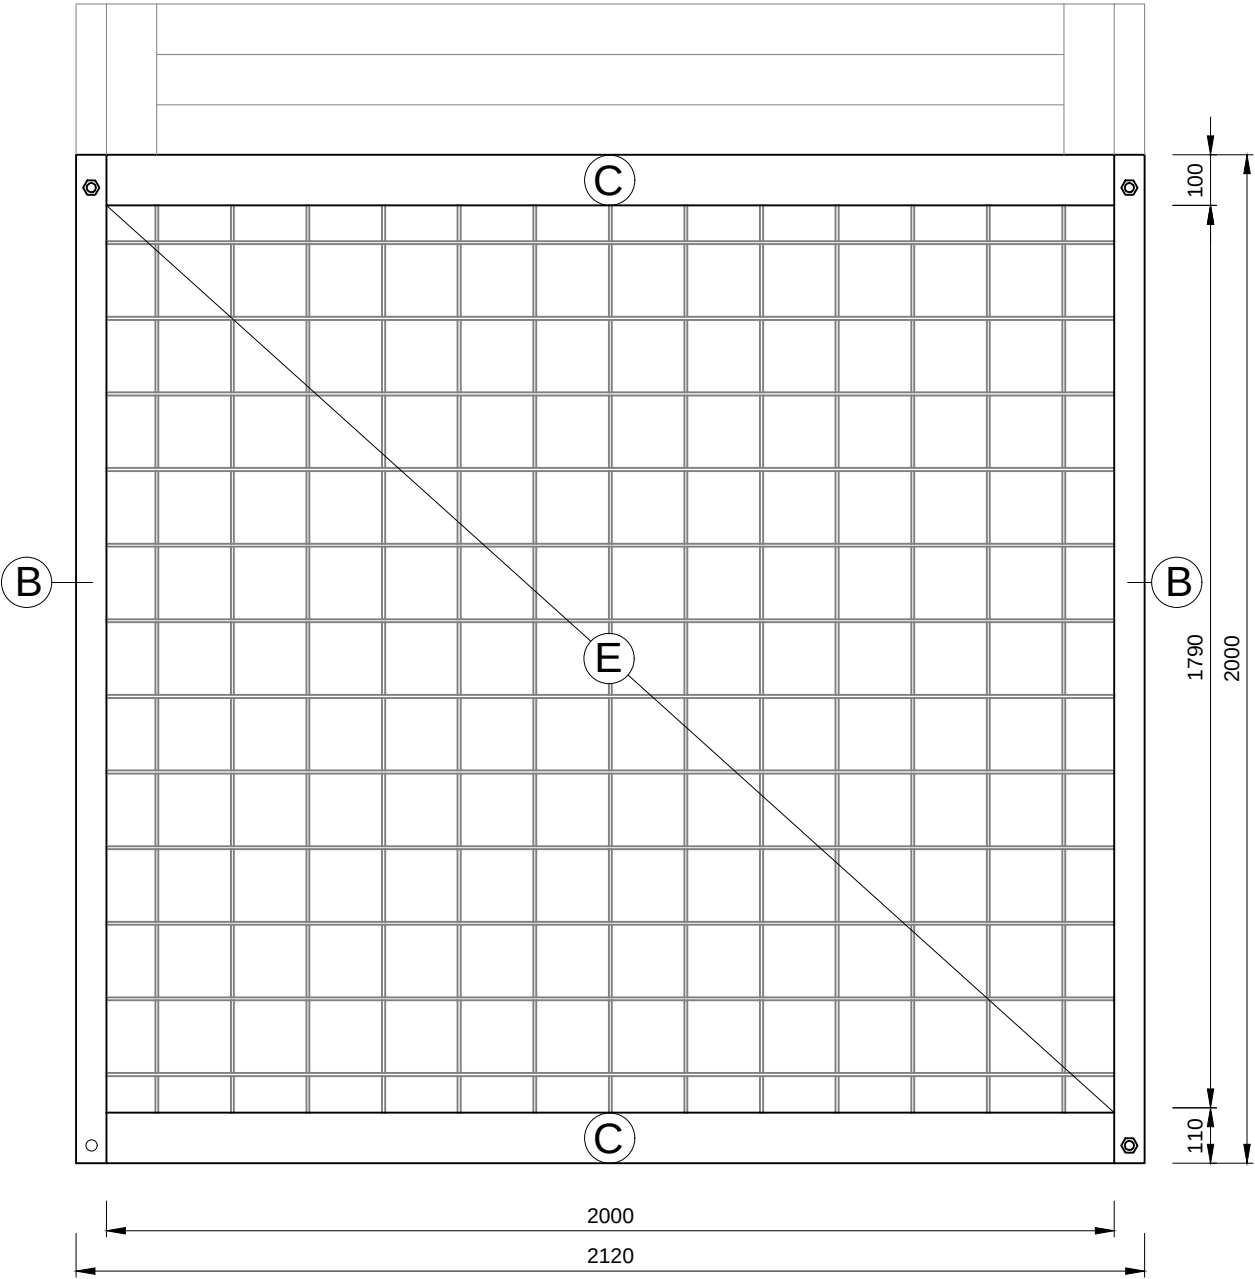

LEGENDA PRVKŮ:


- A** SMRKOVÉ HRANOLY 40x40 mm
- B** SMRKOVÉ HRANOLY 40x60 mm
- C** OBKLADOVÉ PALUBKY 19 x 110 x 4m
- D** PLOŠNÉ PRVKY/DESKY - BIODESKA tl. 23mm, rozměr 2050x2500mm
- E** KARI SÍŤ OKA 150 x 150 mm, síla drátů 5(6)mm
- F** OCELOVÁ TRUBKA dn=20mm, délky 2450mm, s navrtanými závitů na koncích

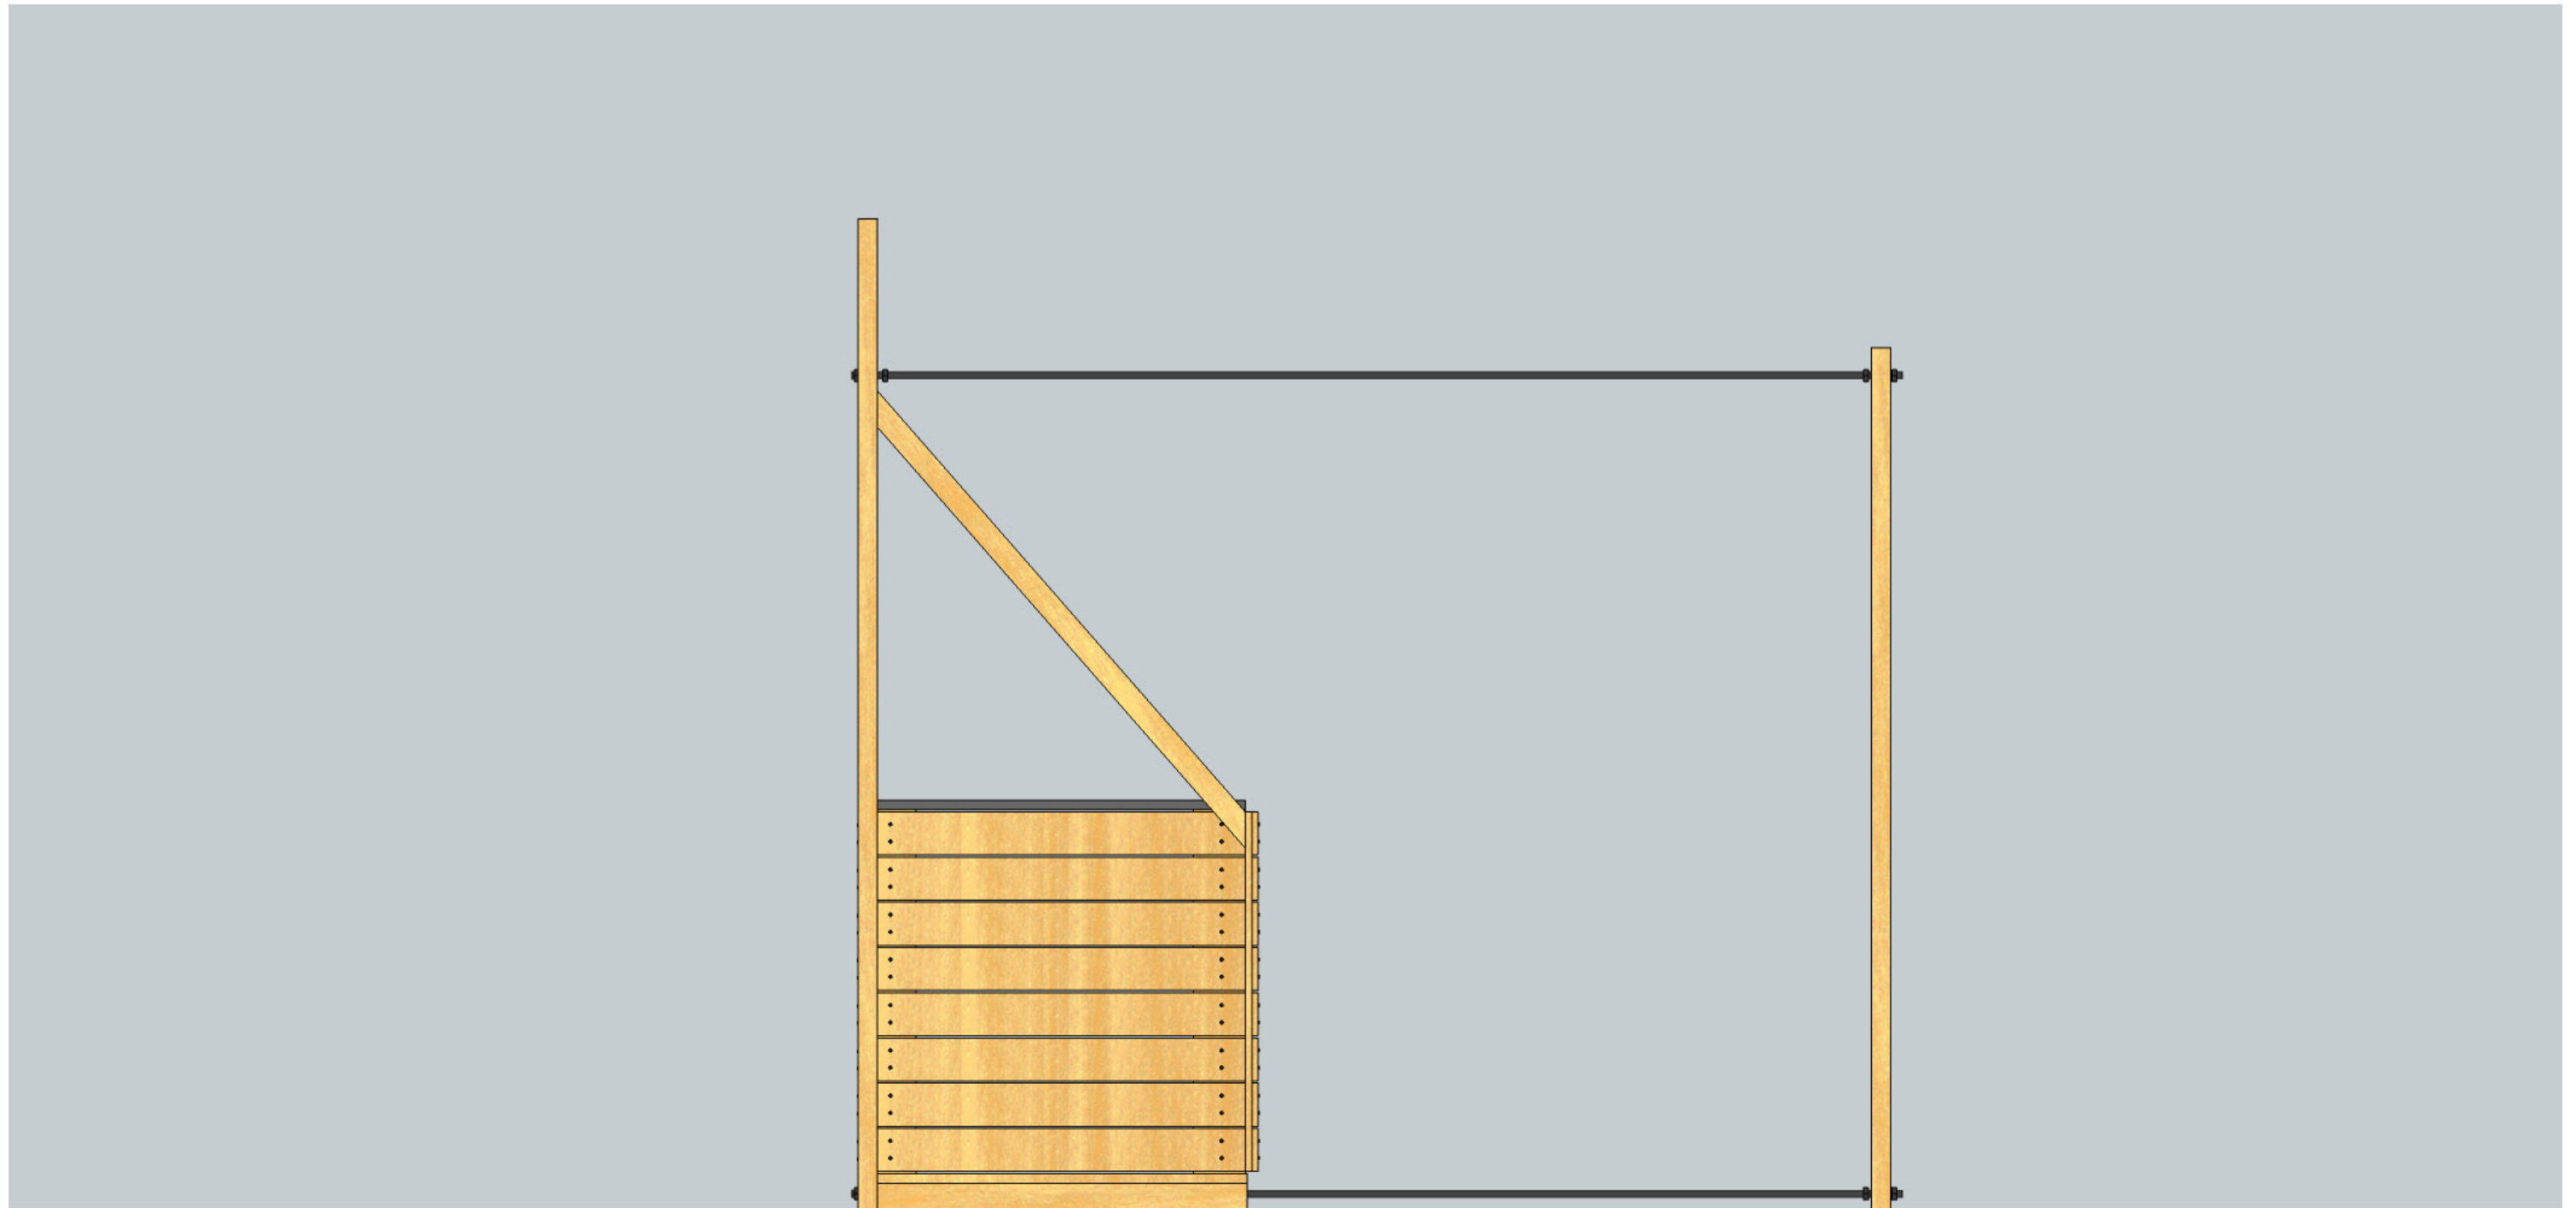

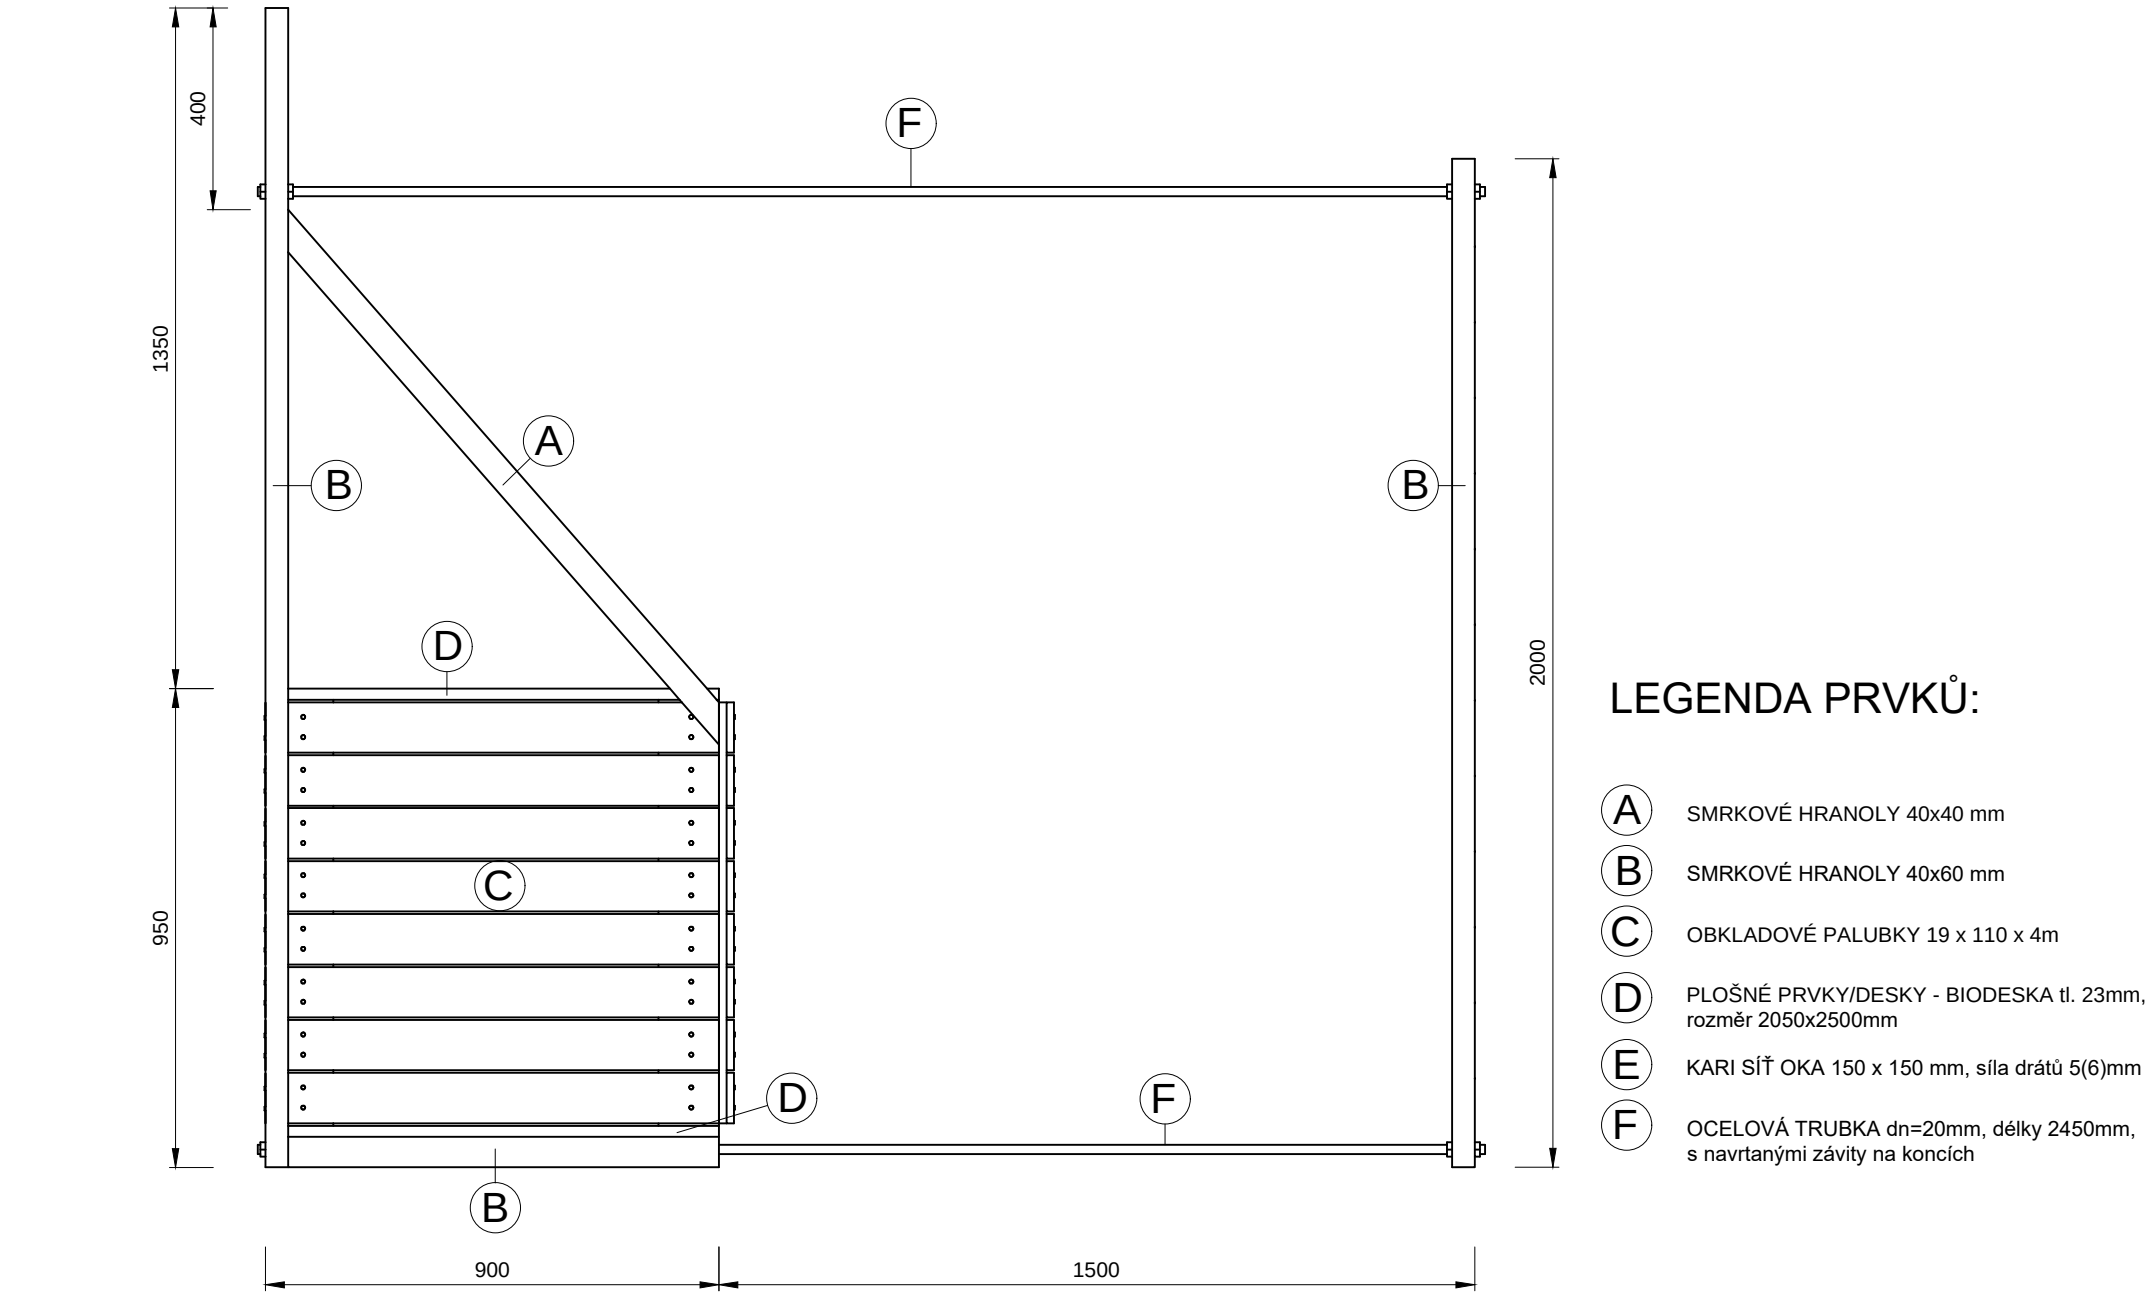



LEGENDA PRVKŮ:


- A SMRKOVÉ HRANOLY 40x40 mm
- B SMRKOVÉ HRANOLY 40x60 mm
- C OBKLADOVÉ PALUBKY 19 x 110 x 4m
- D PLOŠNÉ PRVKY/DESKY - BIODESKA tl. 23mm, rozměr 2050x2500mm
- E KARI SÍŤ OKA 150 x 150 mm, síla drátů 5(6)mm
- F OCELOVÁ TRUBKA dn=20mm, délky 2450mm, s navrtanými závitů na koncích

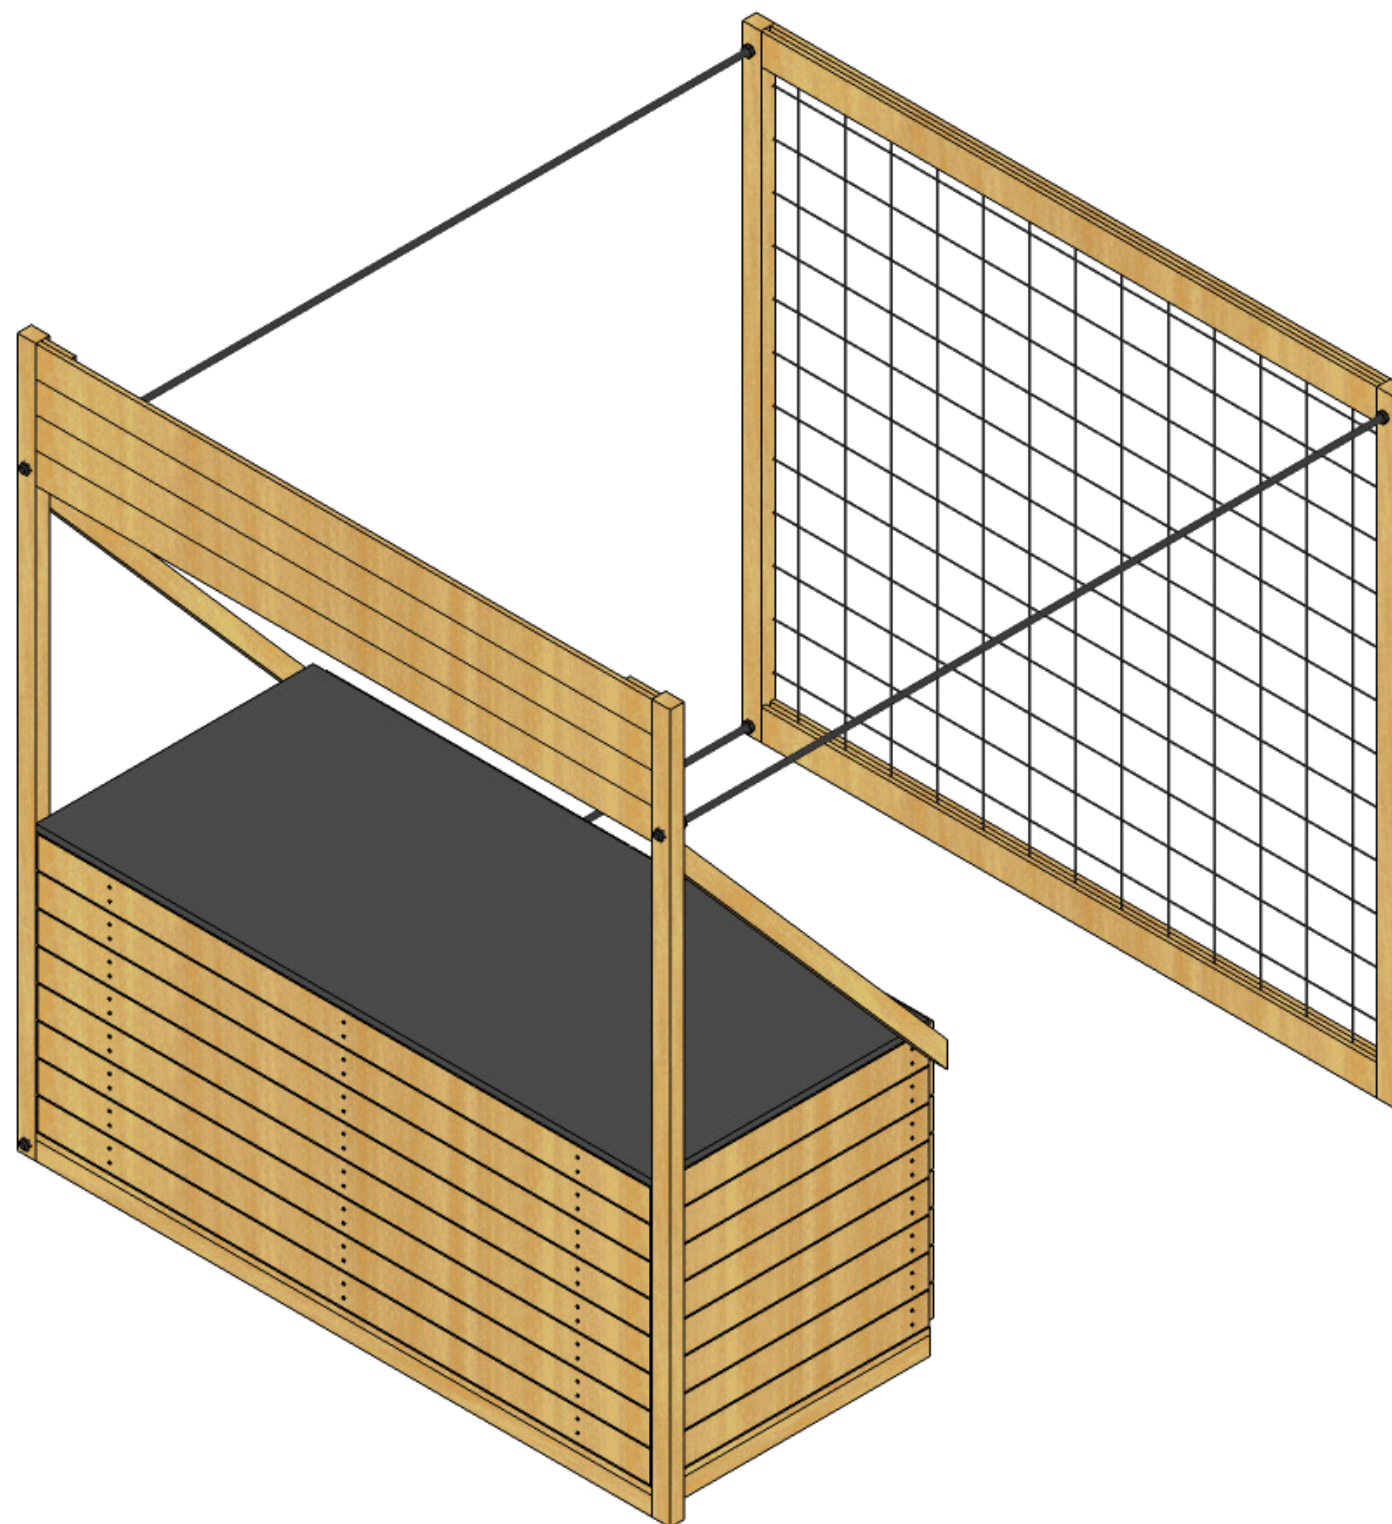


PRINCIP DEMONTOVATELNOSTI

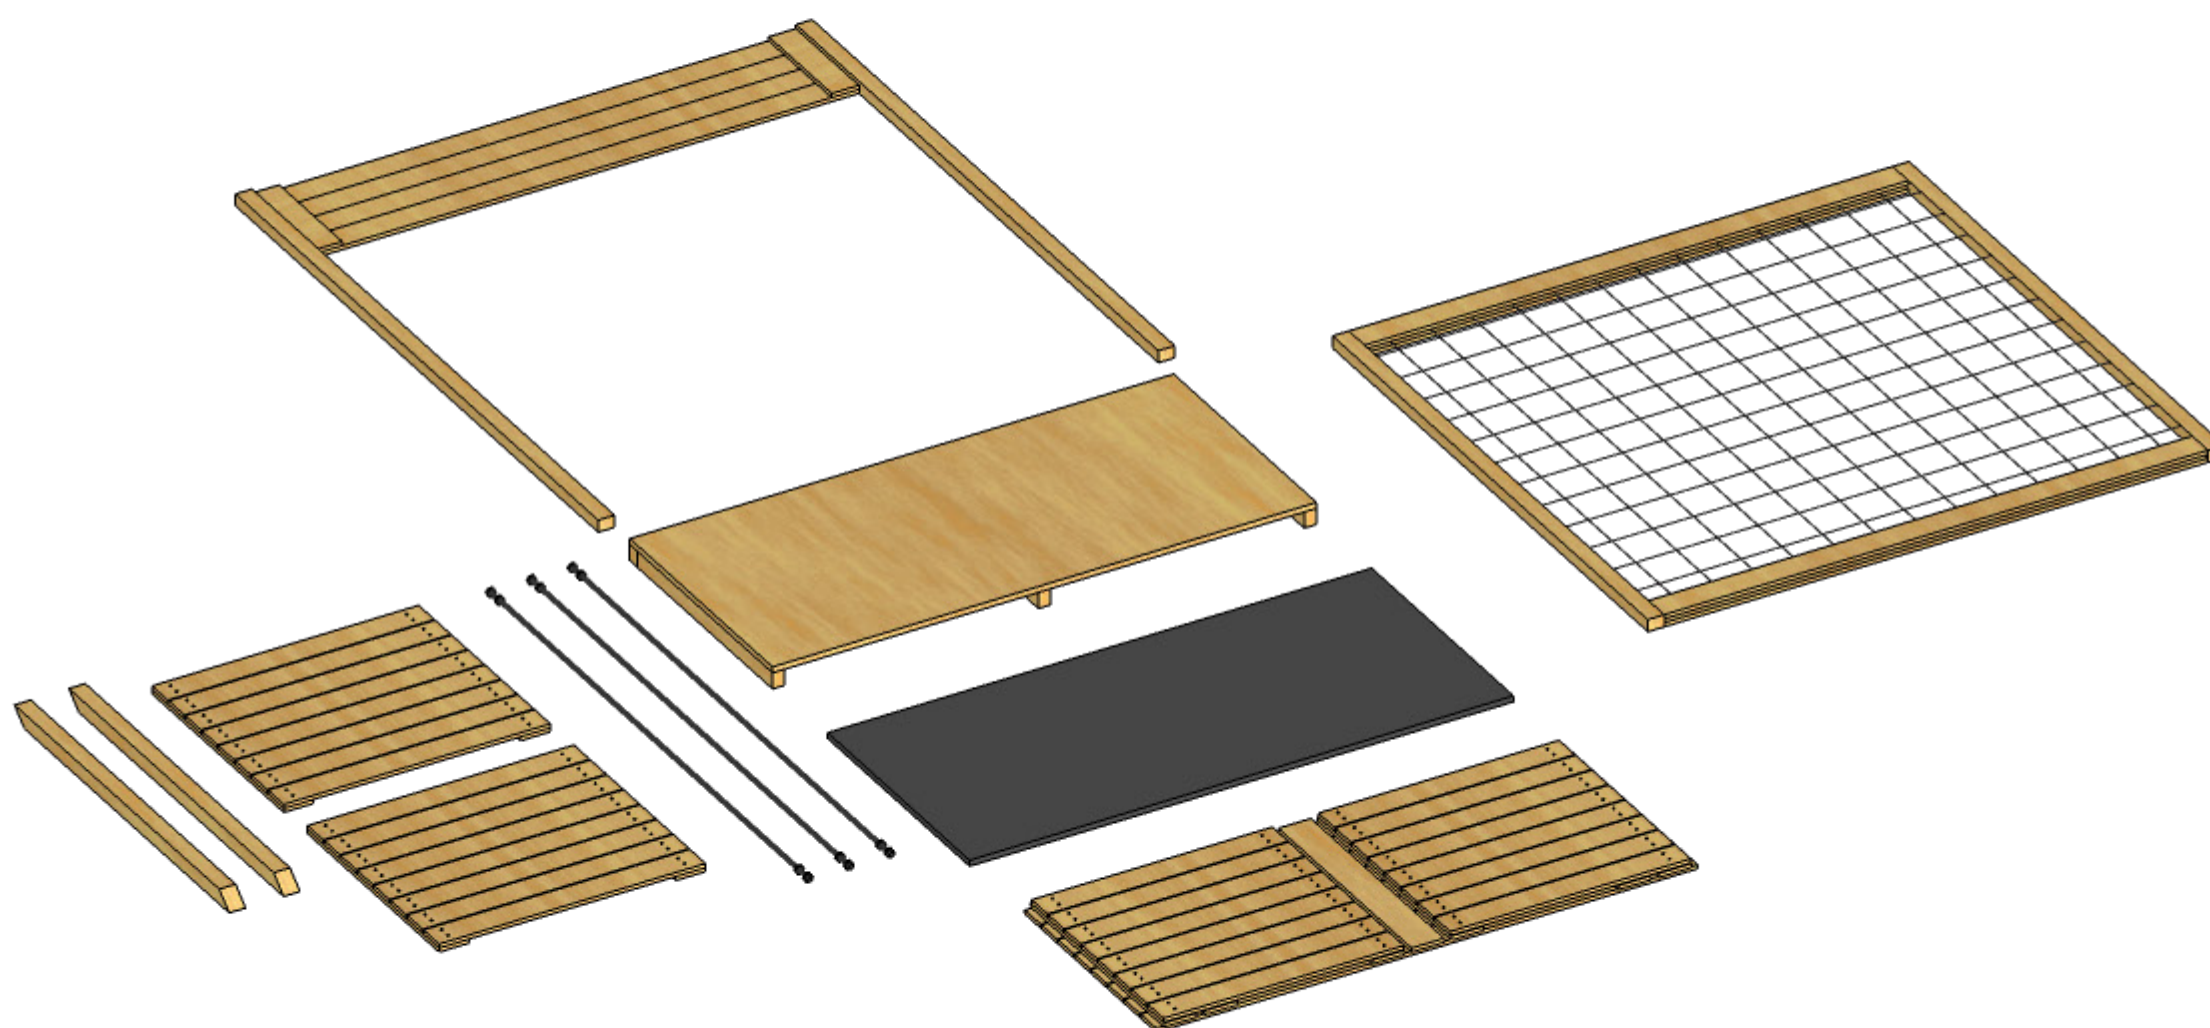

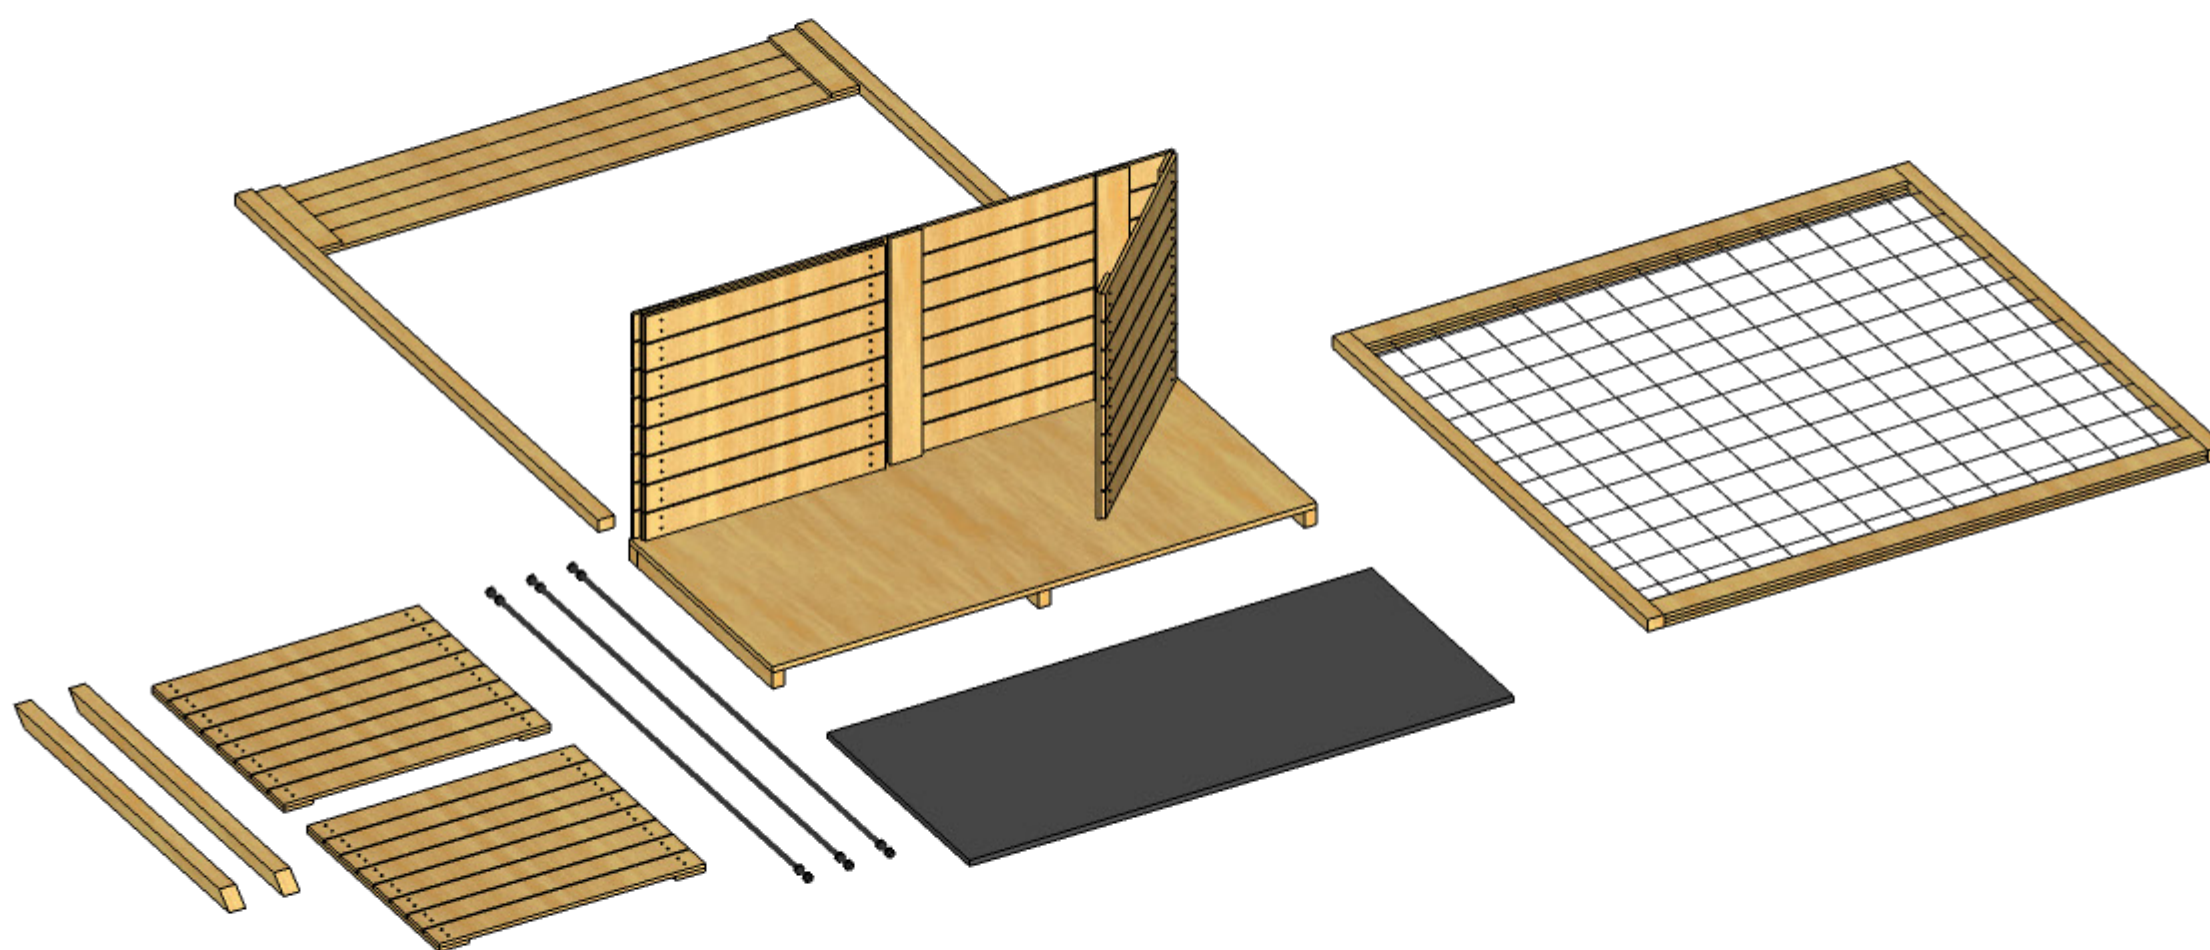


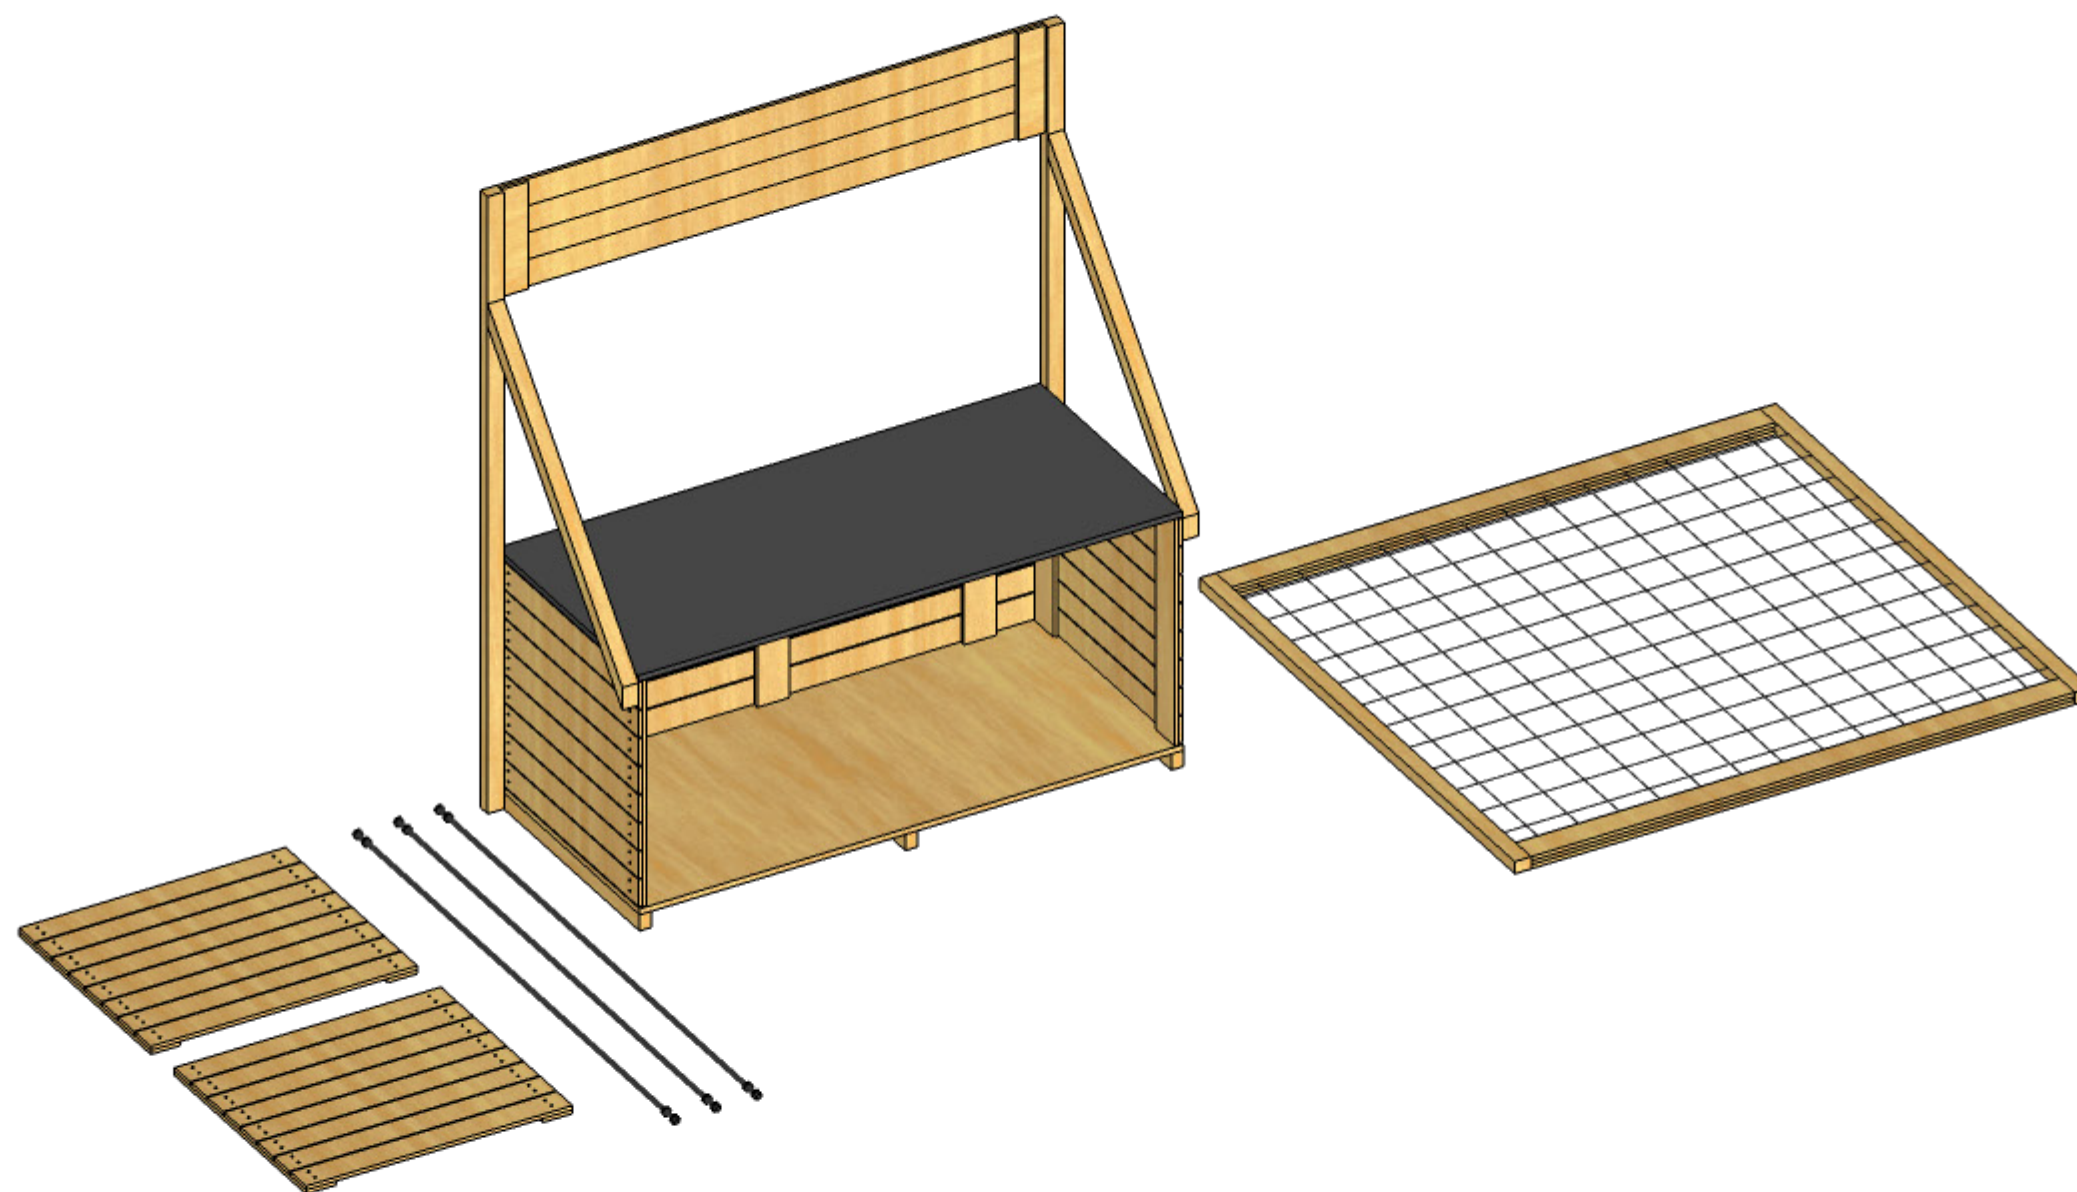

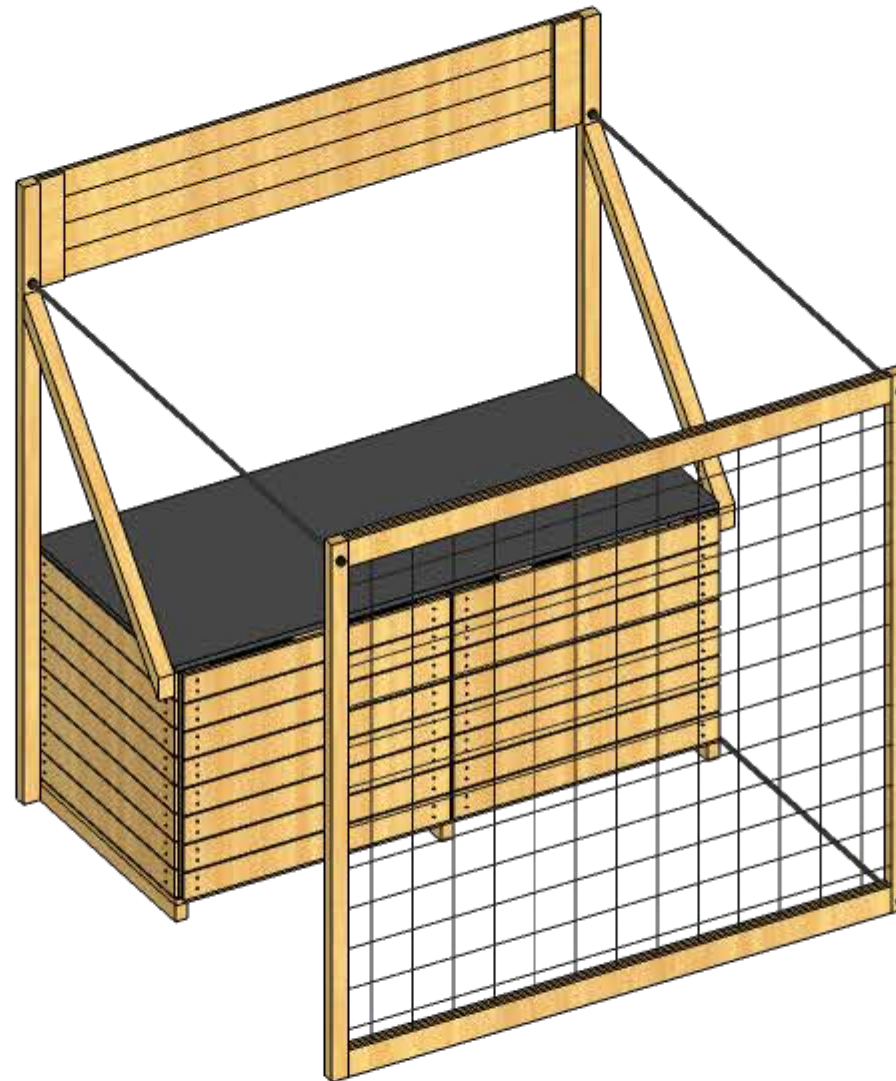


PRINCIP ZAVÍRACÍHO MECHANISMU

01

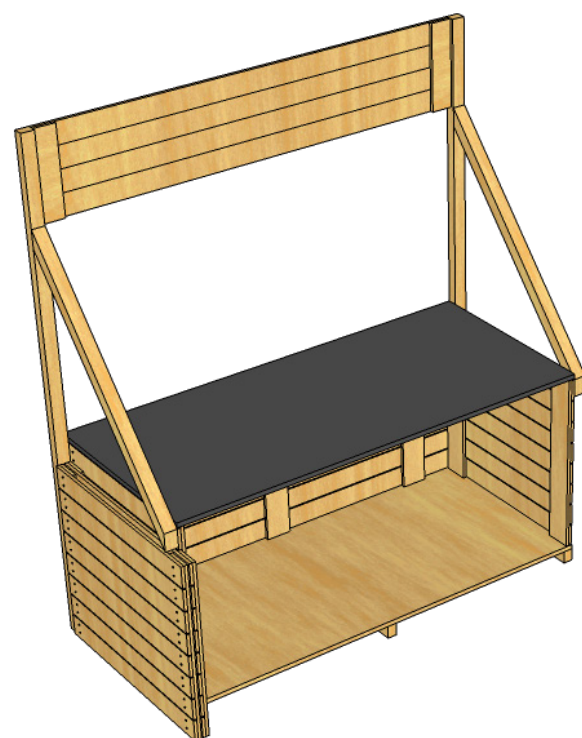


STÁNEK PŘIPRAVEN K POUŽITÍ. ODJÍMATELNÁ
DVÍŘKA JSOU OPŘENA O BOČNÍ
STRANU PULTU.

02

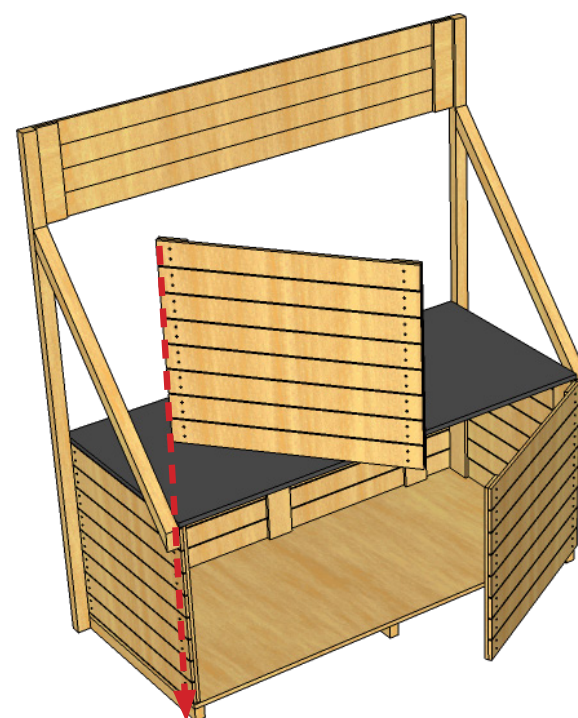


JEDNODUCHÝM ÚKONEM JE MOŽNÉ DVÍŘKA
NASADIT NA PANTY.

03

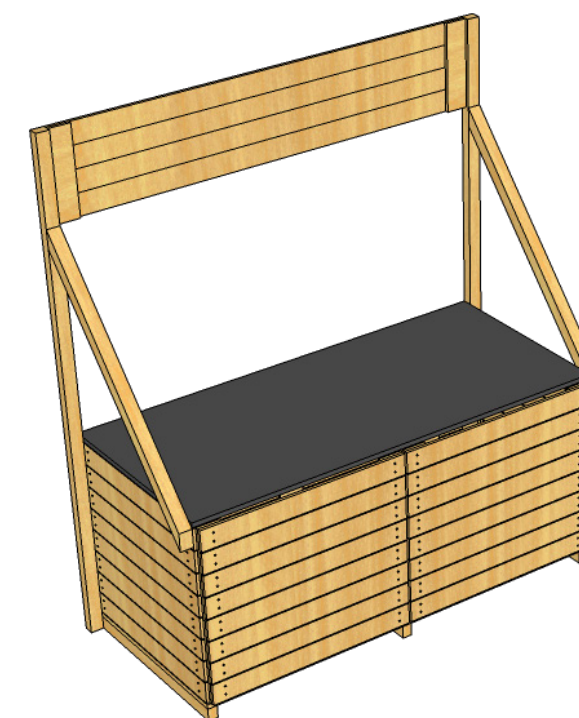



ZAVŘENÁ DVÍŘKA LZE UZAMKNOUT


PRINCIP USPOŘÁDÁNÍ STÁNKŮ

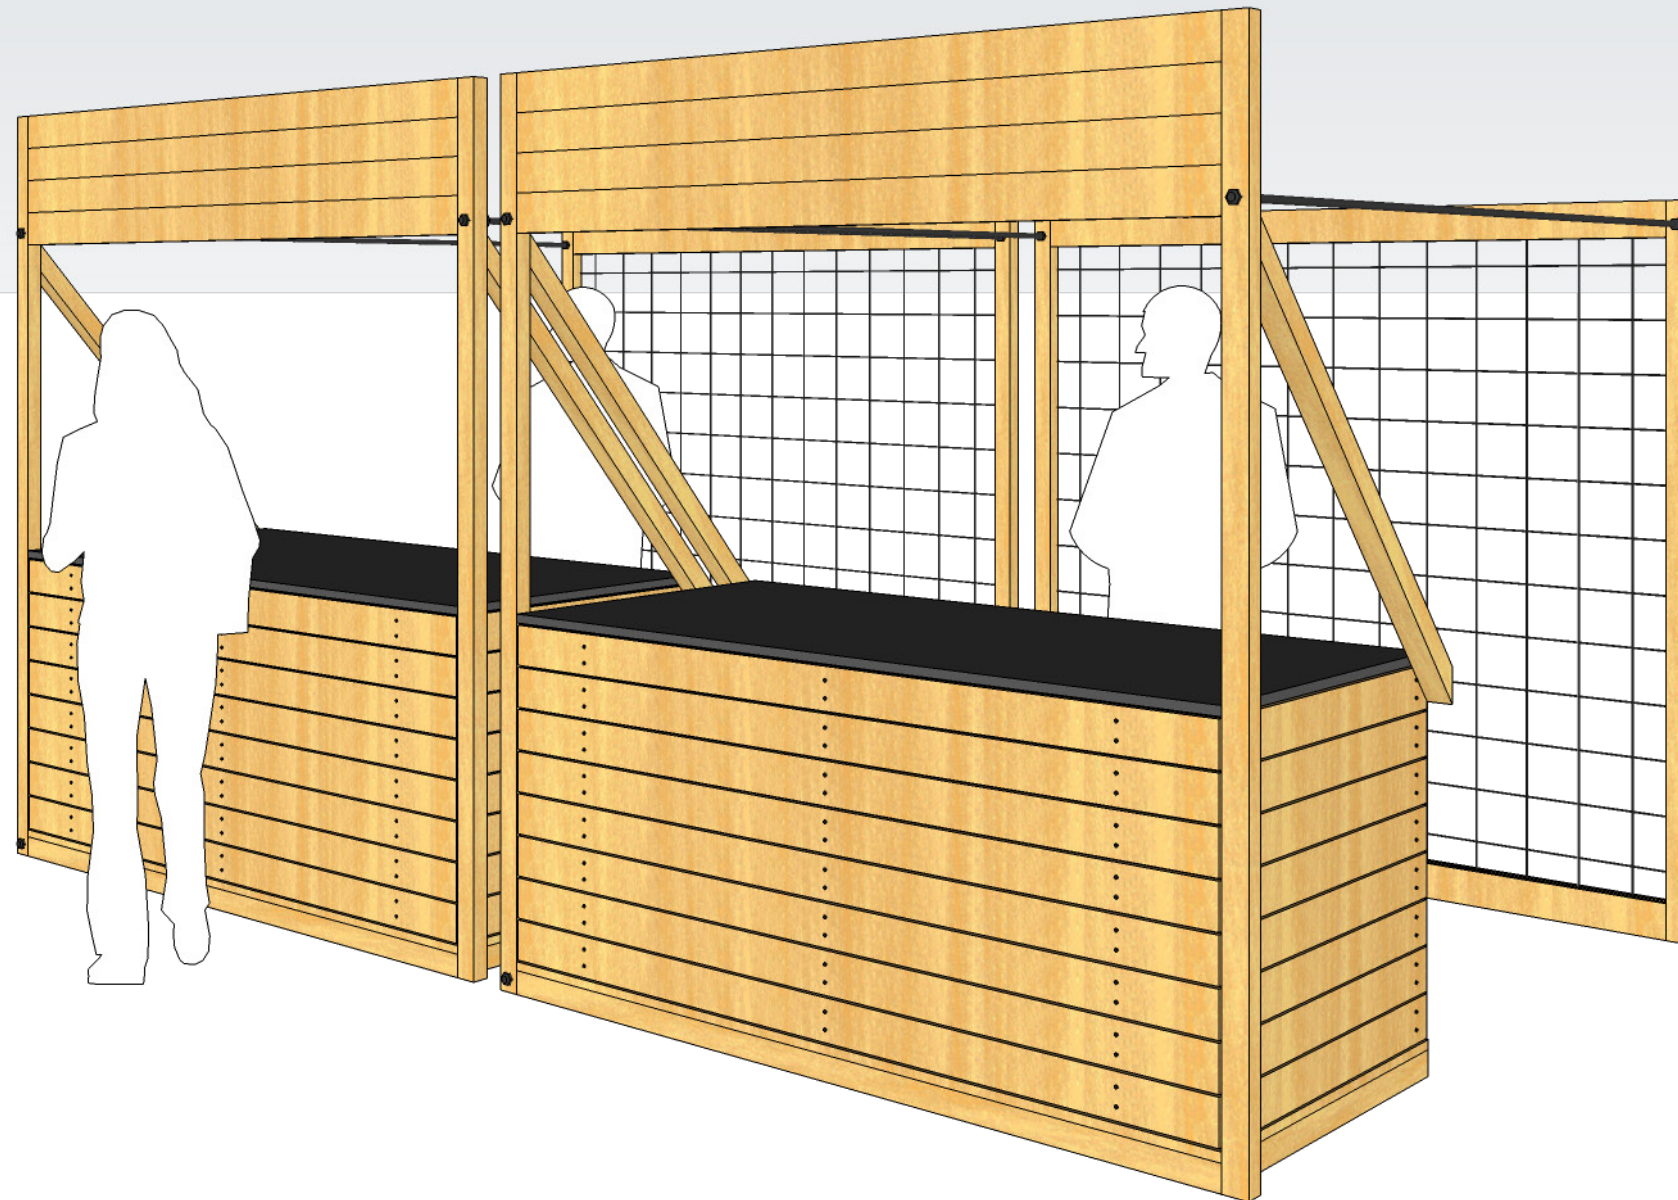


PRINCIP USPOŘÁDÁNÍ STÁNKŮ
STAN 10m x 20m

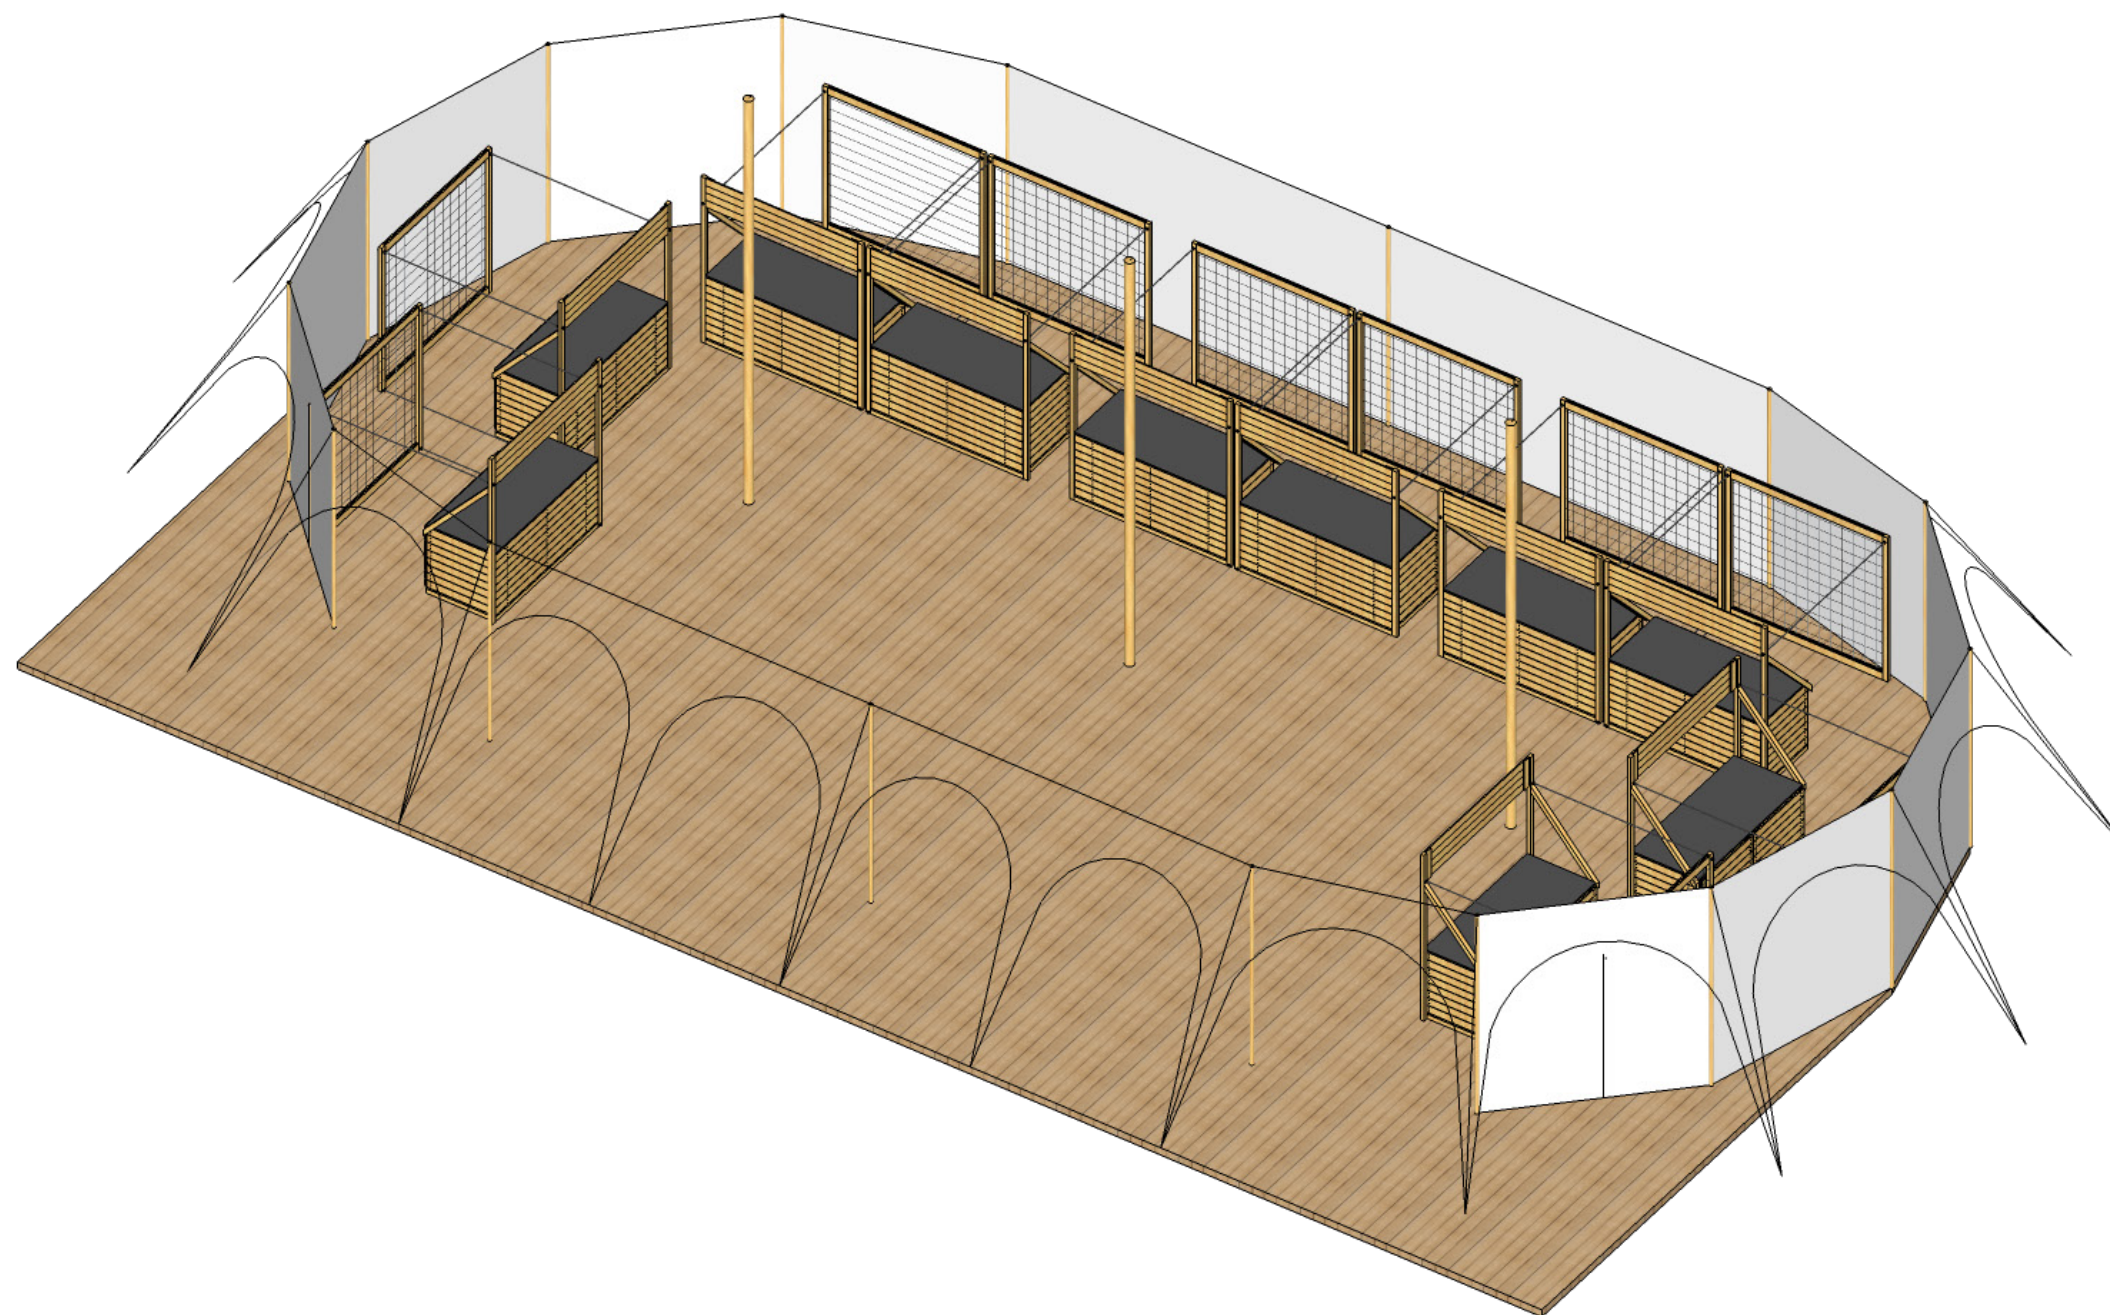


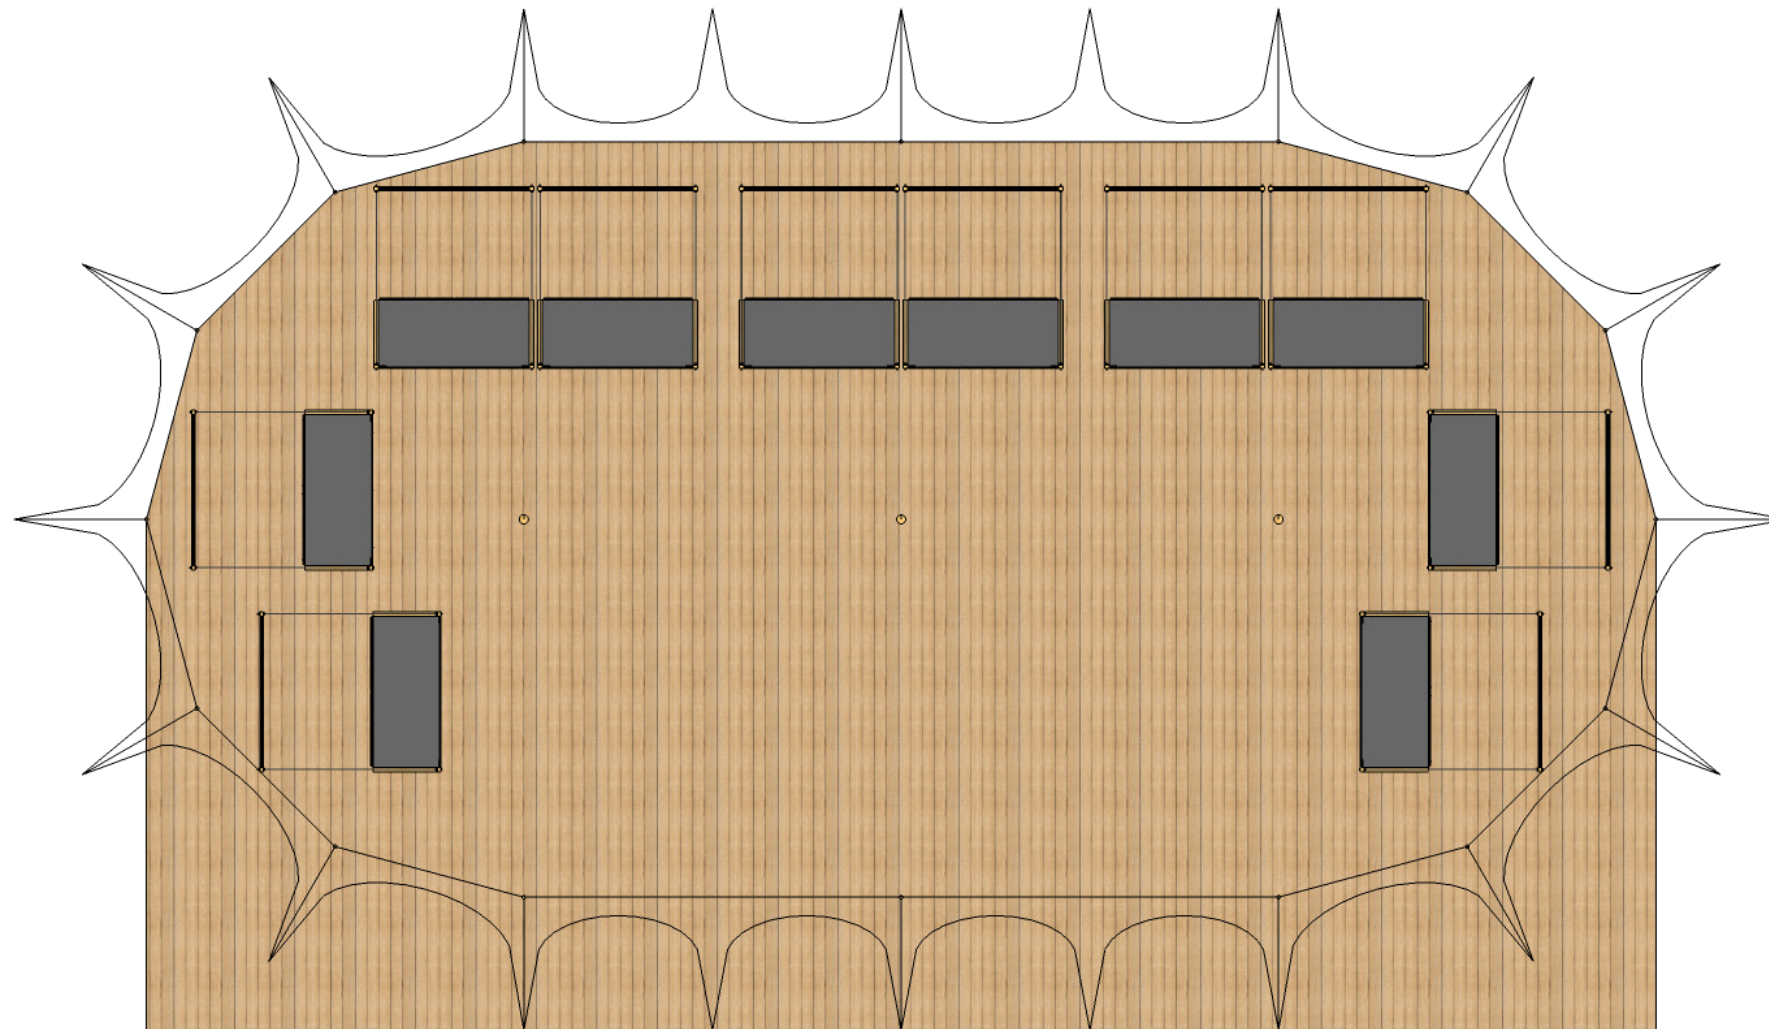


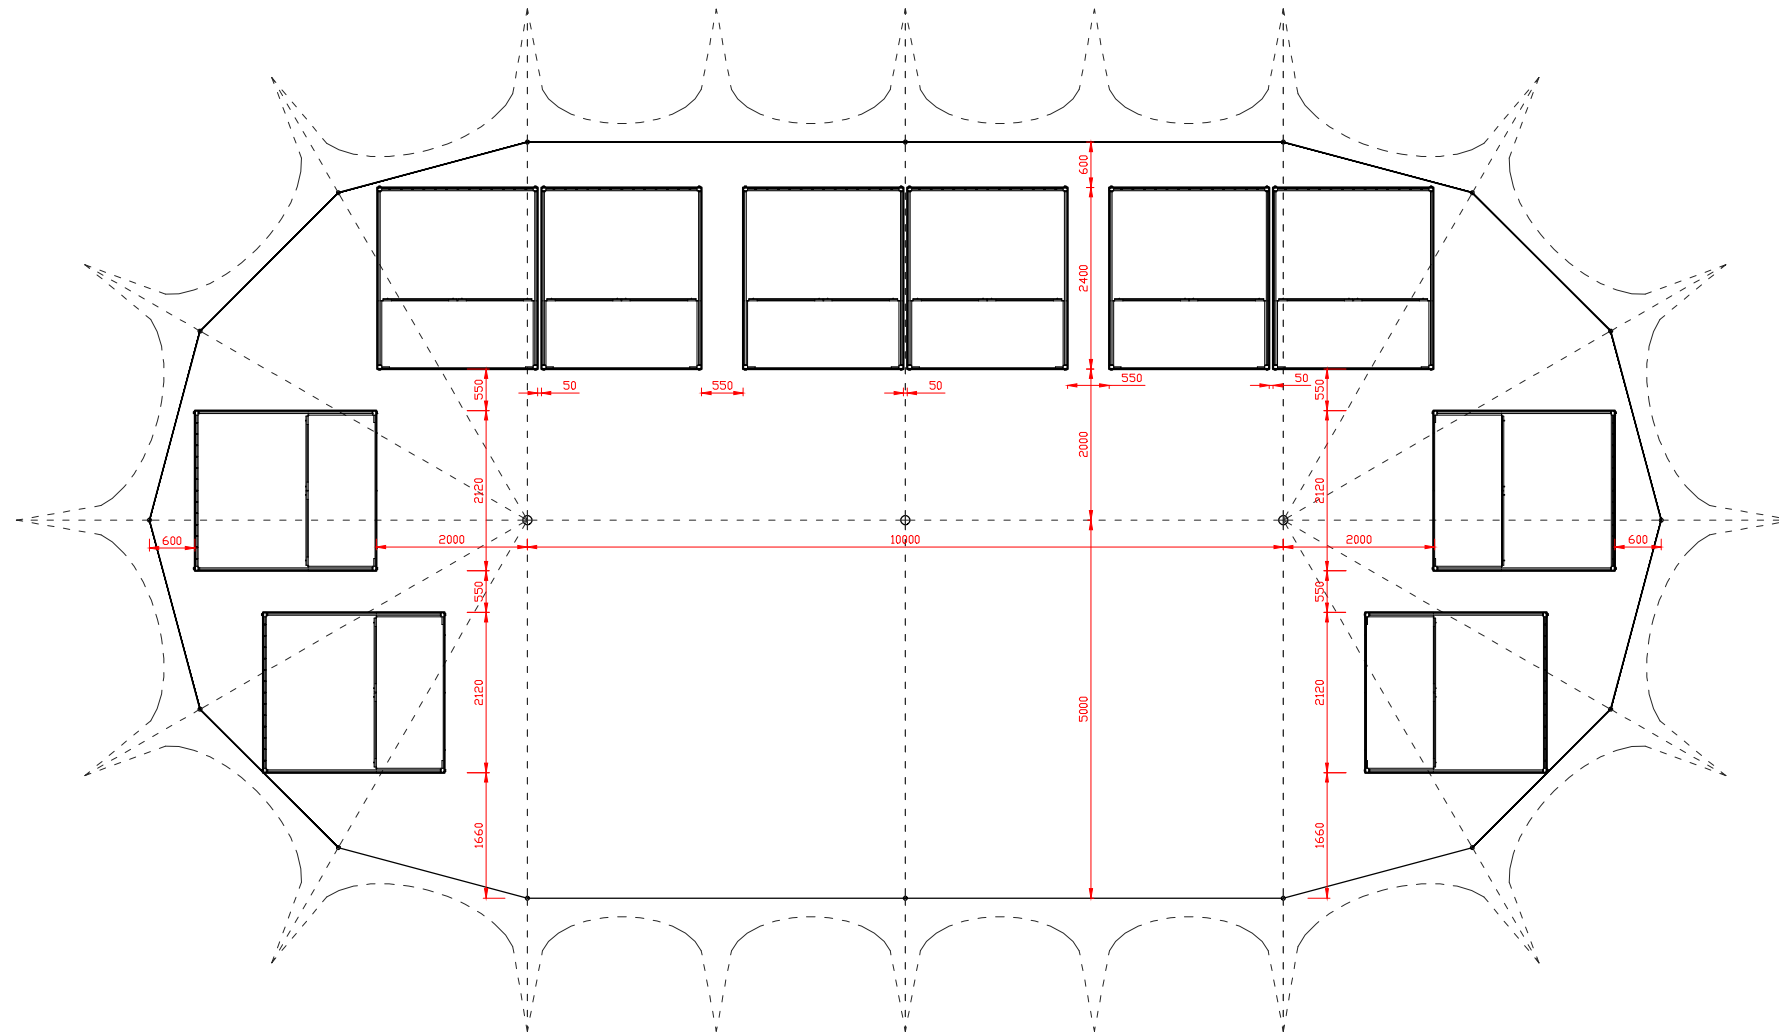


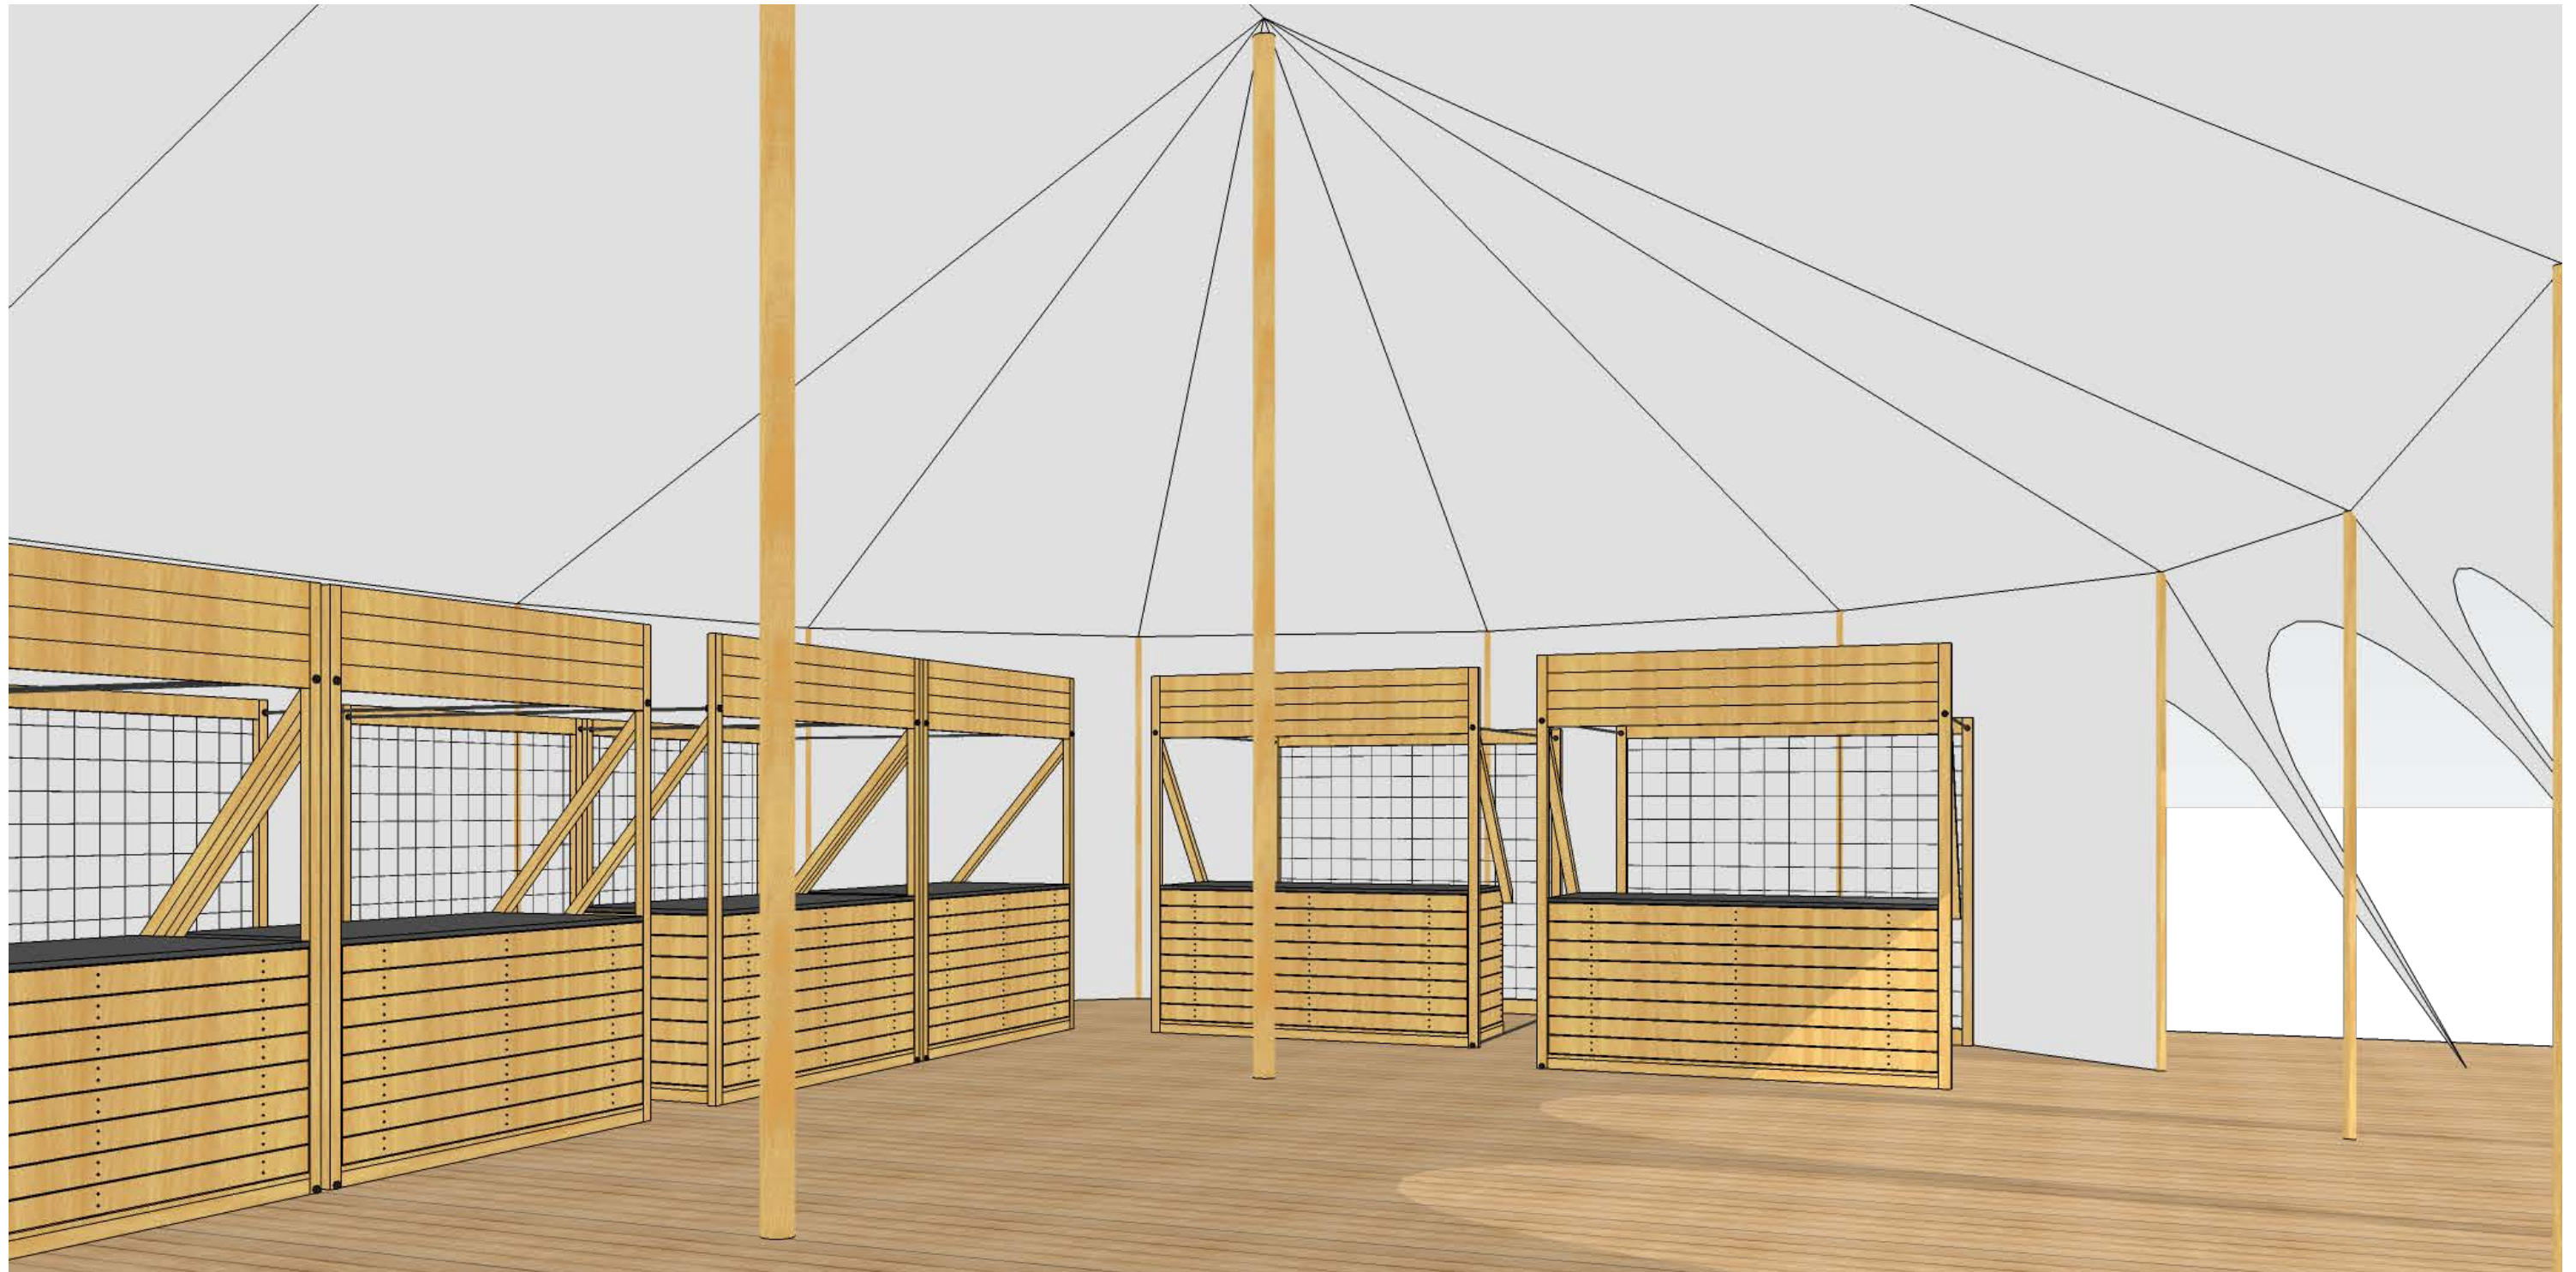


PRINCIP USPOŘÁDÁNÍ STÁNKŮ
STAN 12m x 24m

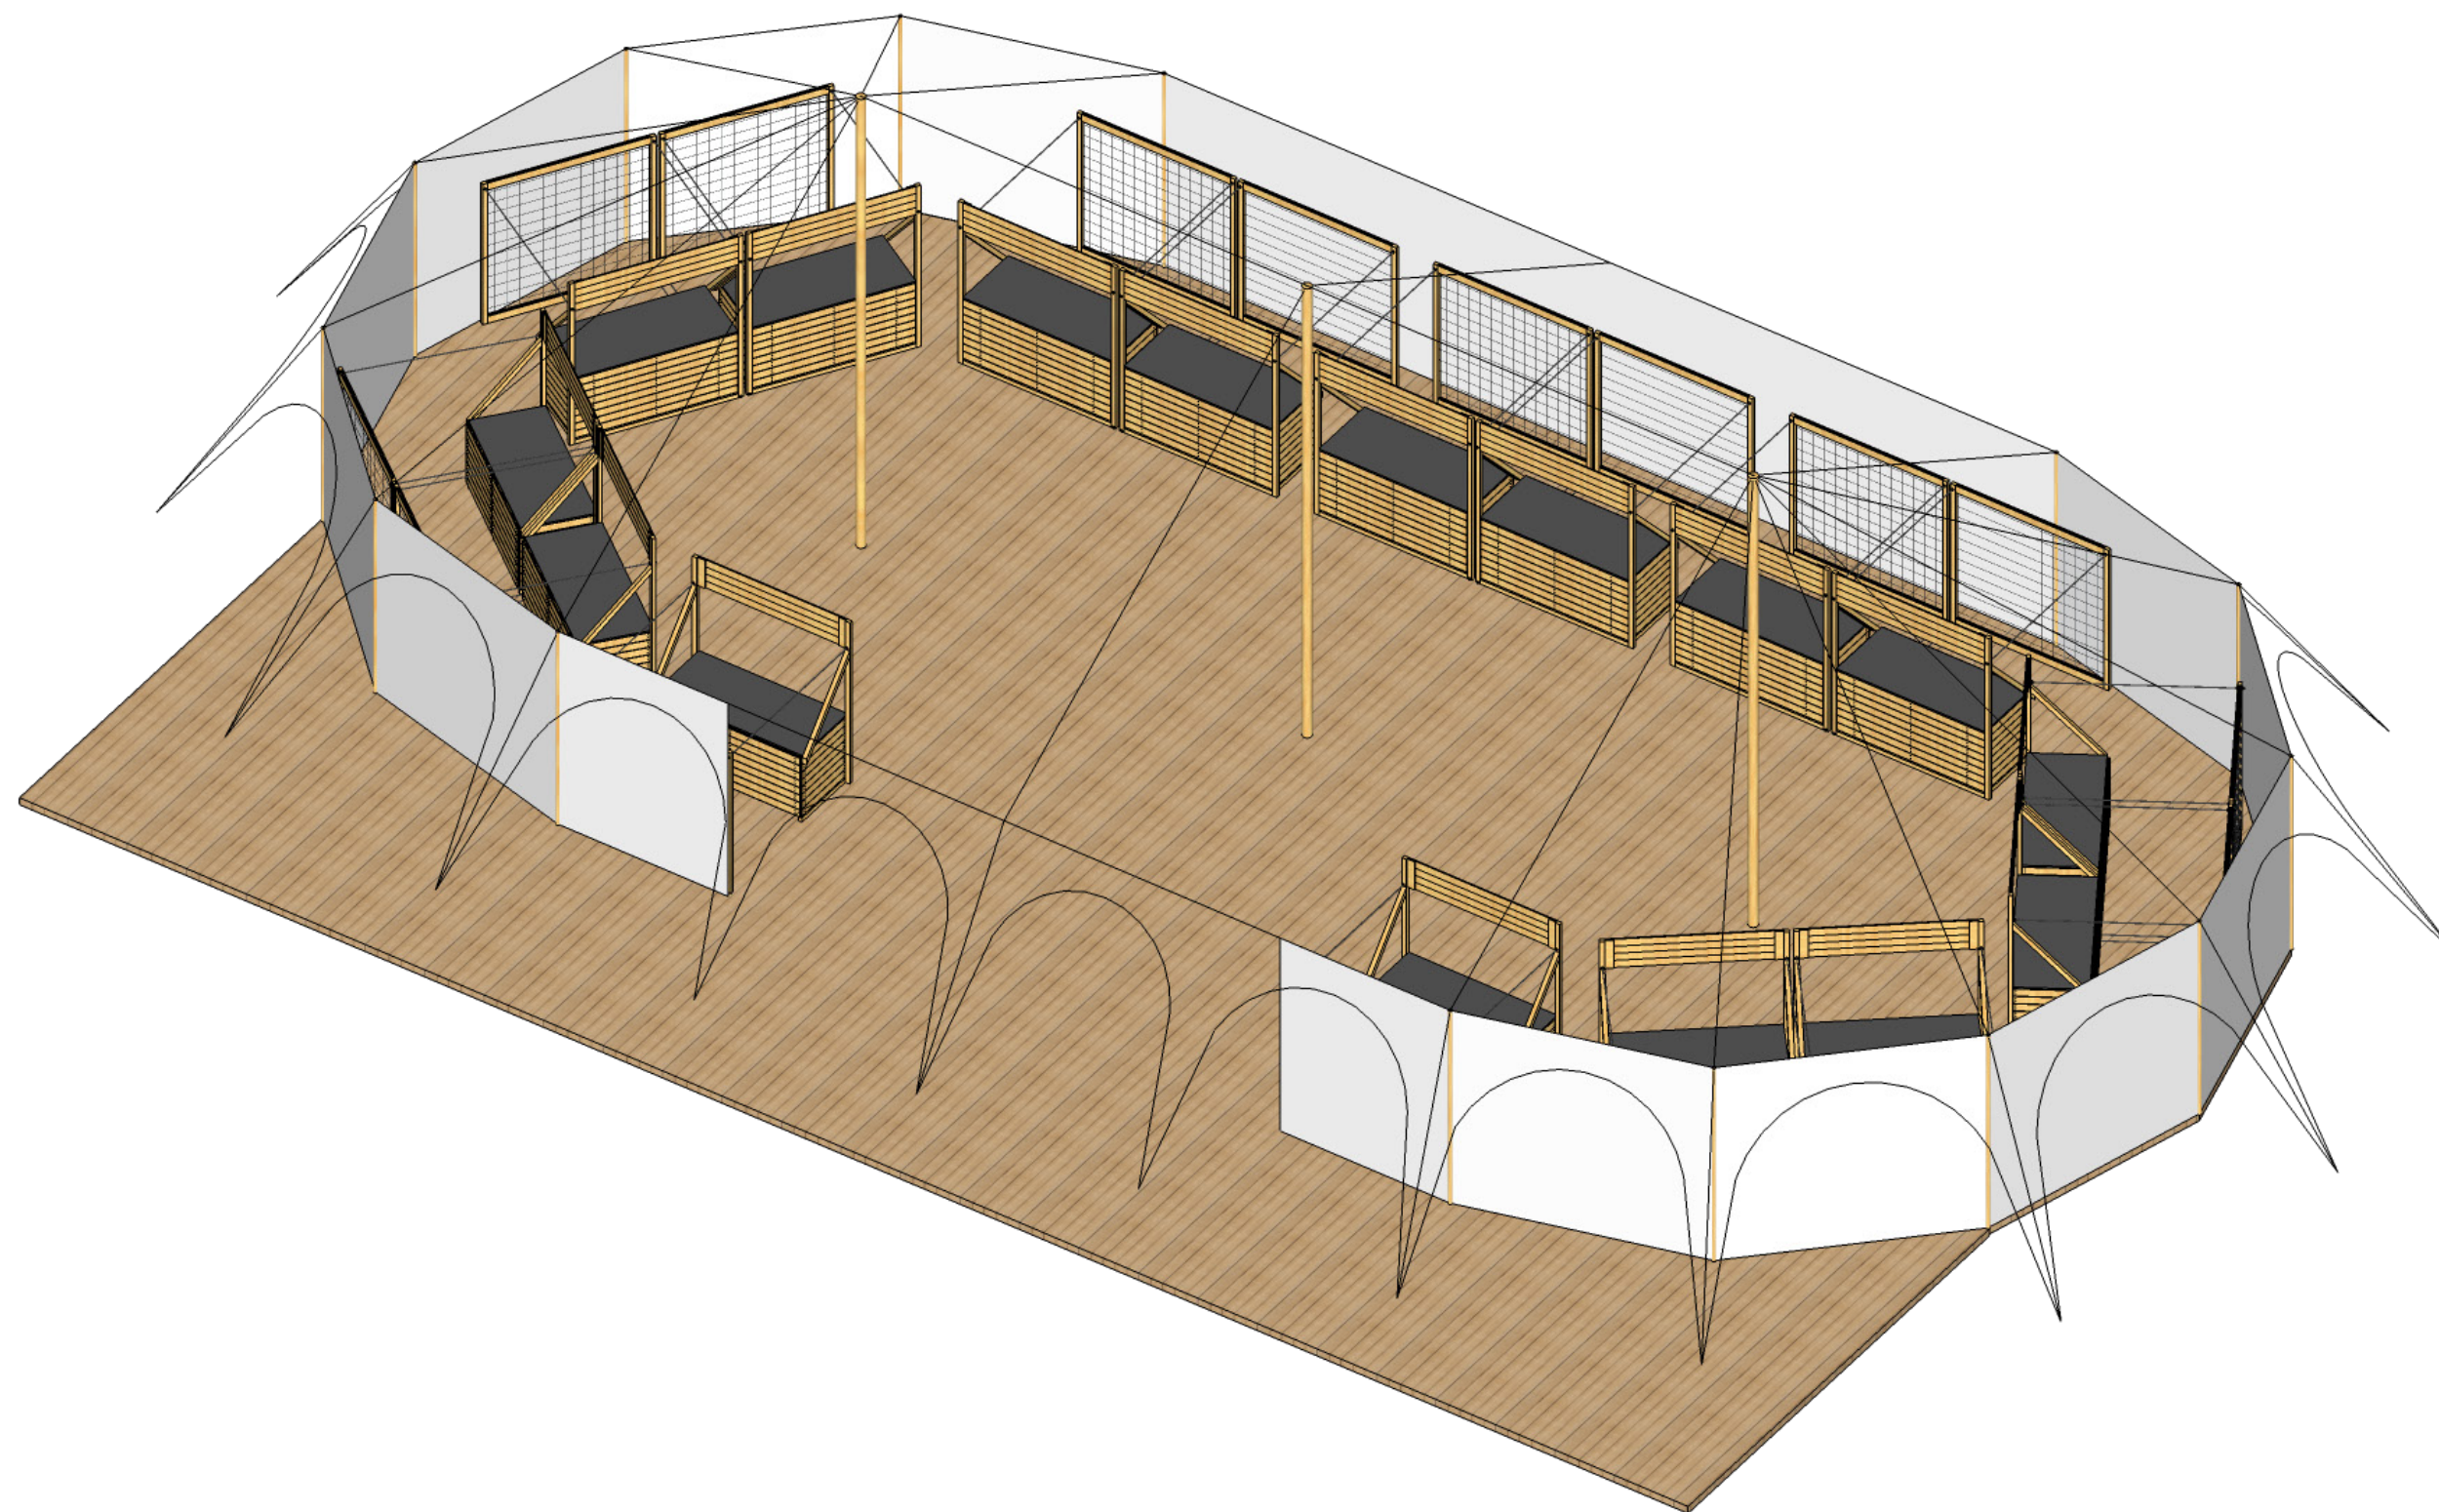

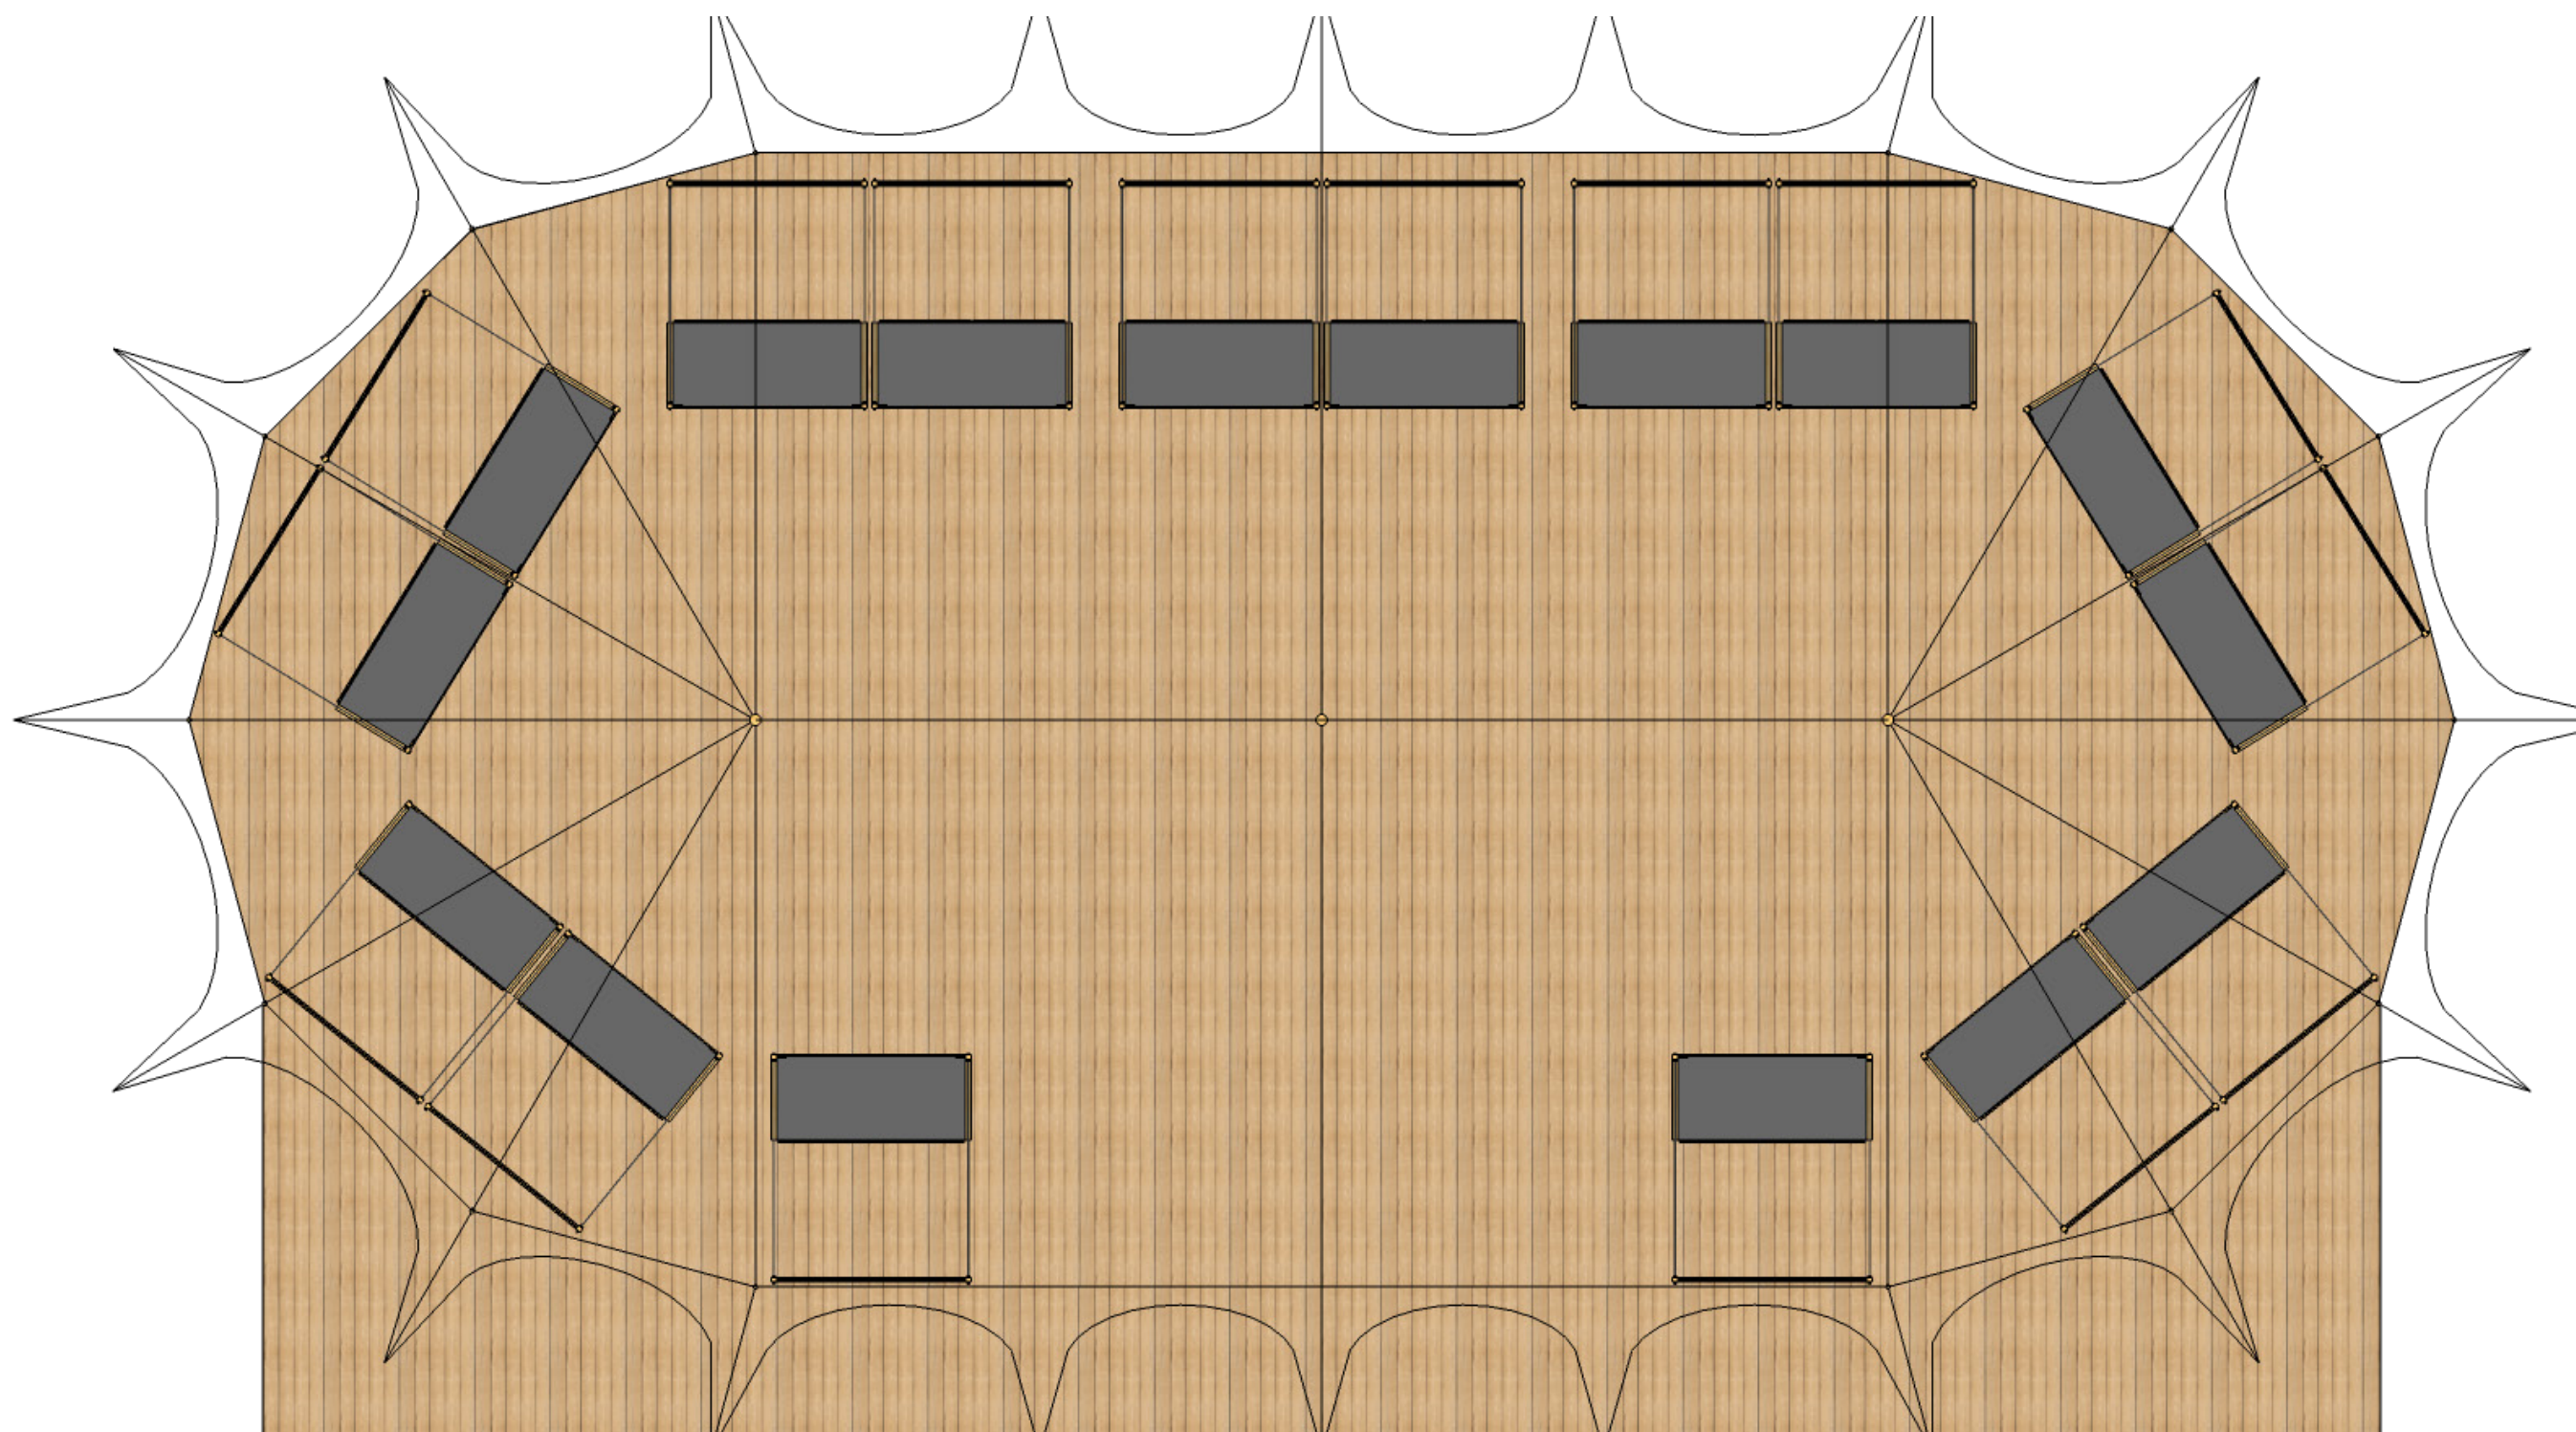

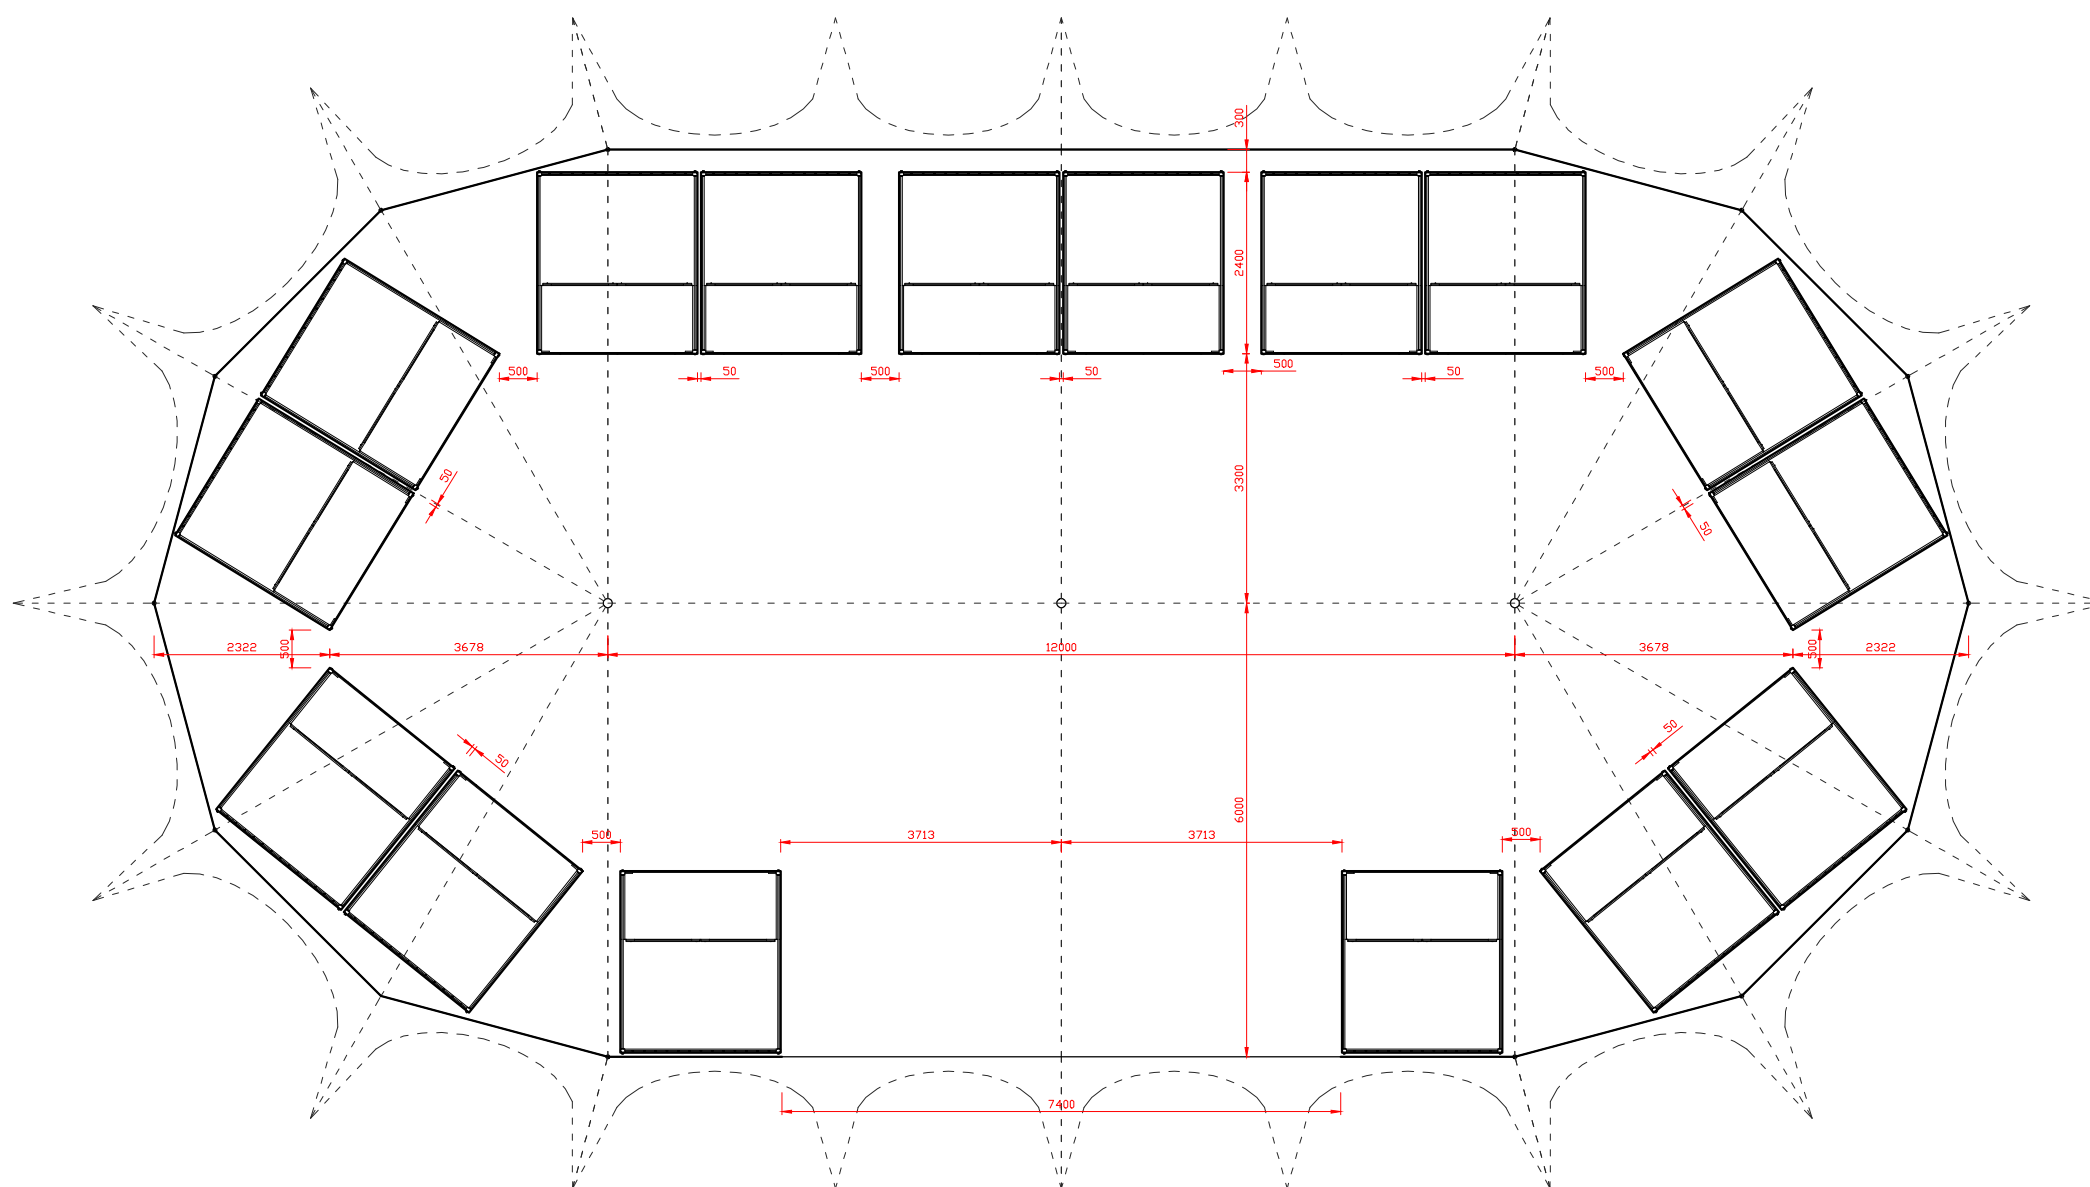

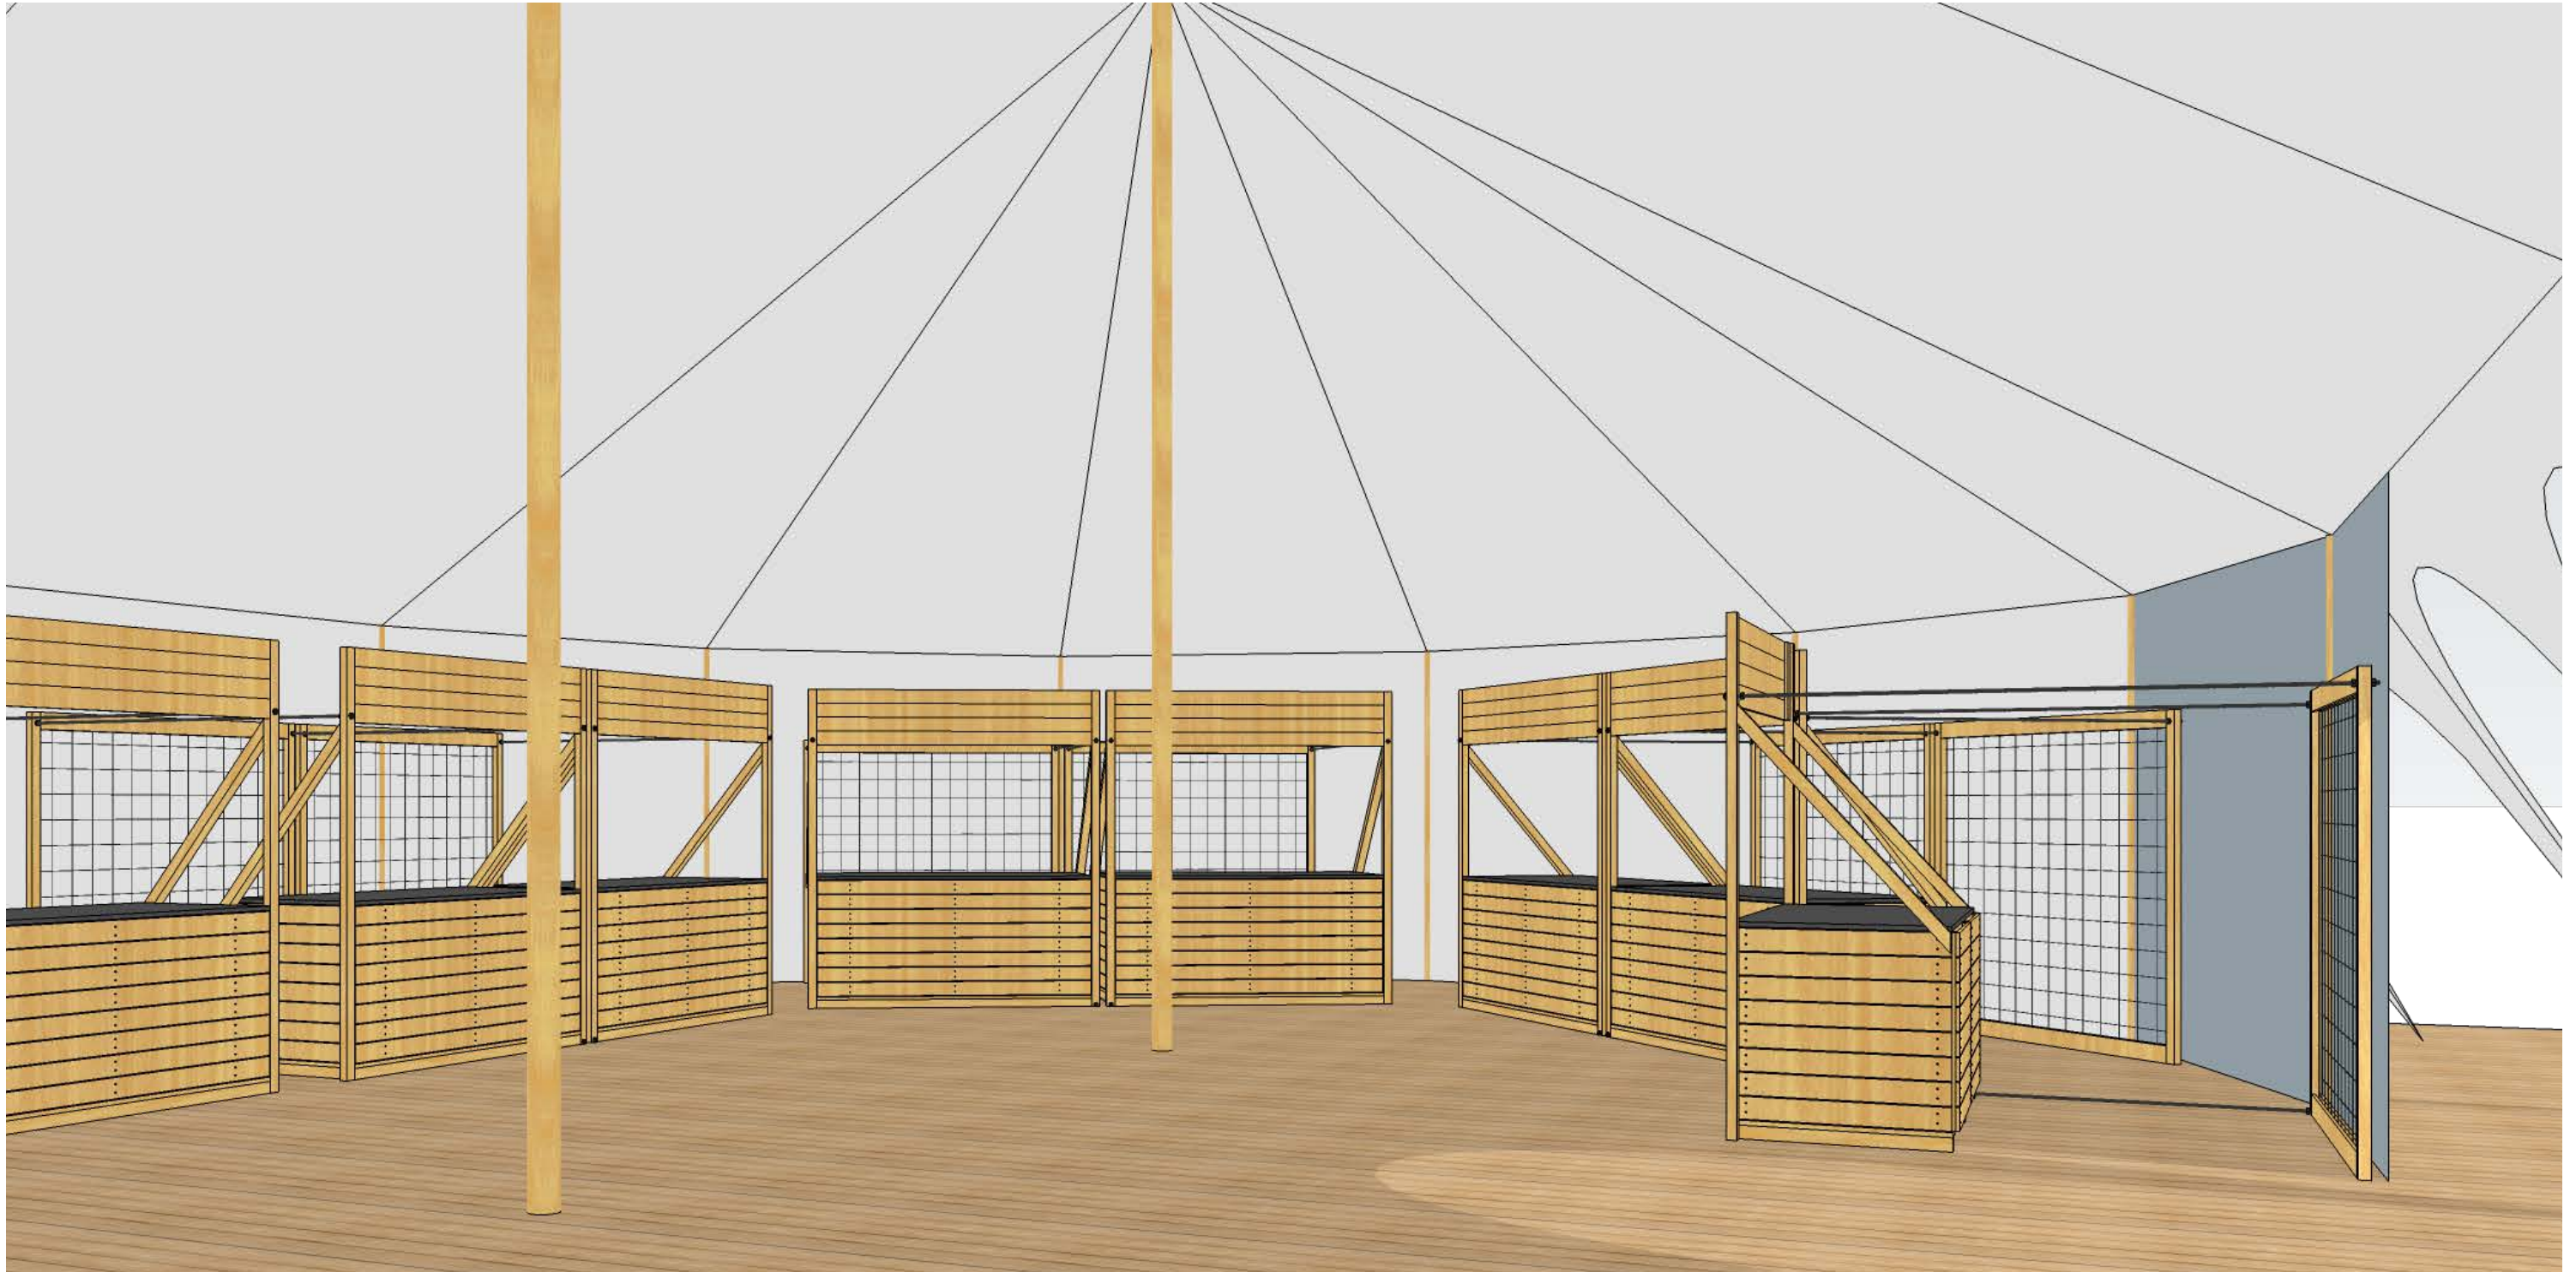

CHYBIK+KRISTOF

ARCHITECTS & URBAN DESIGNERS

+420 777 575 434
office@chybik-kristof.com
www.chybik-kristof.com

IČ 03887707
DIČ CZ03887707

Praha

Pod Radnicí 1235/2a,
150 00 Praha 5
Česká republika, EU

Brno

Zámečnická 182/5,
602 00 Brno
Česká republika, EU

Bratislava

Stefanikova 4475/16,
811 05 Bratislava,
Slovenská republika, EU

office@chybik-kristof.com
+420 775 333 911

www.facebook.com/Chybik.
Kristof
twitter.com/ChybikKristof

www.chybik-kristof.com