

AMN

PROJEKT: ADVENT NA MORAVSKÉM NÁMĚSTÍ

MORAVSKÉ NÁMĚSTÍ, BRNO, ČESKÁ REPUBLIKA

AUTOR: CHYBIK+KRISTOF ARCHITECTS & URBAN DESIGNERS

STUPEŇ: CENTRÁLNÍ BAR - ZÁMĚR

STATUS: 10/2016

ZÁKLADNÍ POPIS

Centrální bar je umístěn na kašně na Moravském náměstí v Brně. Je rozdělen na 4 stejné moduly, které po spojení tvoří dohromady 8miúhelník. Každá ze čtyř částí má vlastní zázemí, je oddělena a tvoří samostatný celek.

Samotný modul se skládá z plochy zakrytí kašny, barového pultu, centrální části, nosné konstrukce střechy, střešní krytiny a uzavíratelných a uzamykatelných okenic.

Objekt centrálního baru by mělo být možné rozmontovat a použít například v následujícím roce.

Barový pult:

Barový pult je navržen jako konstrukce ze smrkových hranolů (viz. specifikace ve výkresové části) a pohledových ploch z biodesek tl. 27mm x2050mm x2500mm povrchově ošetřených dle uvažovaného použití (bočnice/pult).

Centrální část:

Centrální část se skládá z pohledových dělicích stěn ze smrkových biodesek tl. 27mm(22mm) x2050mm x2500mm. Ve spodní polovině, je uvažován příruční sklad na boxy(rozměr 600x400x(220) a v horní části pak mohou být police s vystavěným sortimentem popřípadě tabule s nabídkou a jiné, dle uvážení obchodníka po konzultaci s architekty projektu.

Nosná konstrukce střechy:

Konstrukce střechy je tvořena rámy ze smrkových konstrukčních hranolů 60x120mm (bude prověřeno statickým posudkem).

Střešní plášť:


Střešní plášť je navržen jako plocha dřevěného bednění ze smrkových prken 19x110mm, na kterém je připevněna střešní krytina - asfaltový izolační pás

Podlaha:


Z důvodu uvažovaného umístění baru ve středu kašny na Moravském náměstí v Brně, je nezbytné kašnu potřebně předpřipravit. Nezbytná součást - podlaha je uvažována z typových kusů o rozměru 2400x1600mm (fošny tl. 40mm - 1 díl=3,84m²) a dořezů, které budou řešeny přímo na staveništi. Podpůrná konstrukce podlahy je navržena ze smrkových konstrukčních hranolů 60x100mm, které budou kladeny po vzdálenostech 800mm od středu kašny (bude prověřeno statickým posudkem).

Okenice:

Pro zhotovení vyklápěcích, uzamykatelných okenic je uvažováno použití Smrkových biodesek tl. 22mm(27mm) x2050 x2500mm.

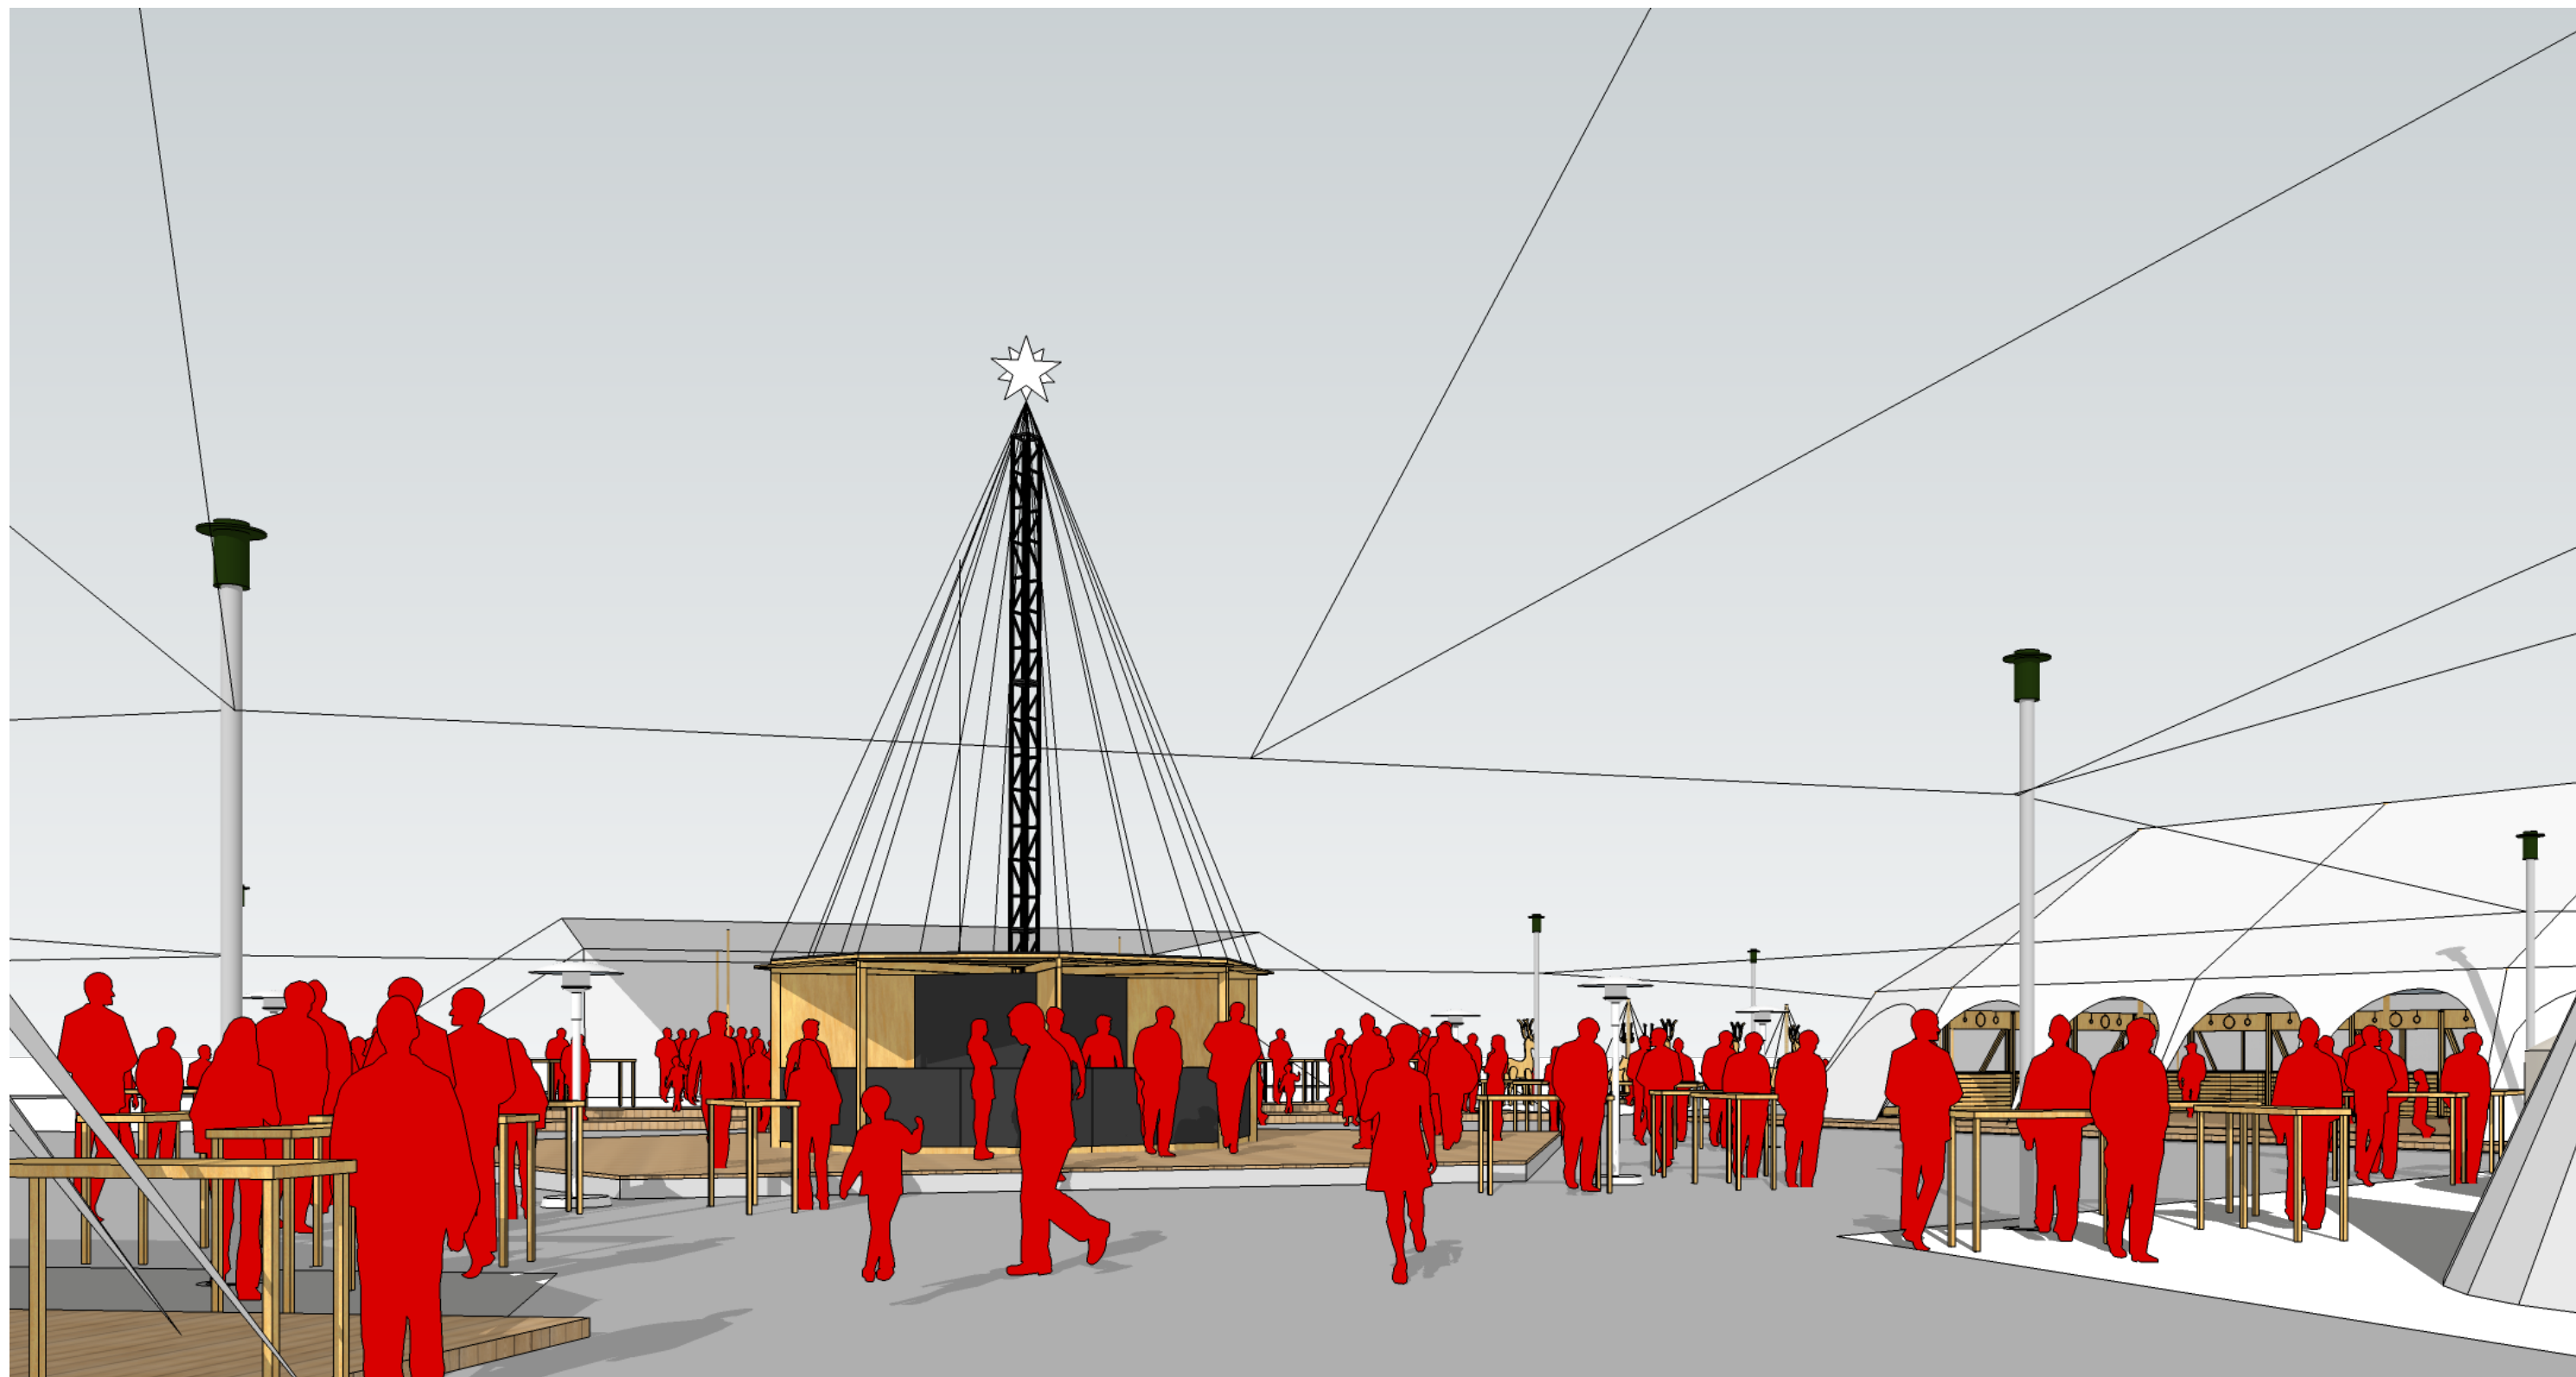





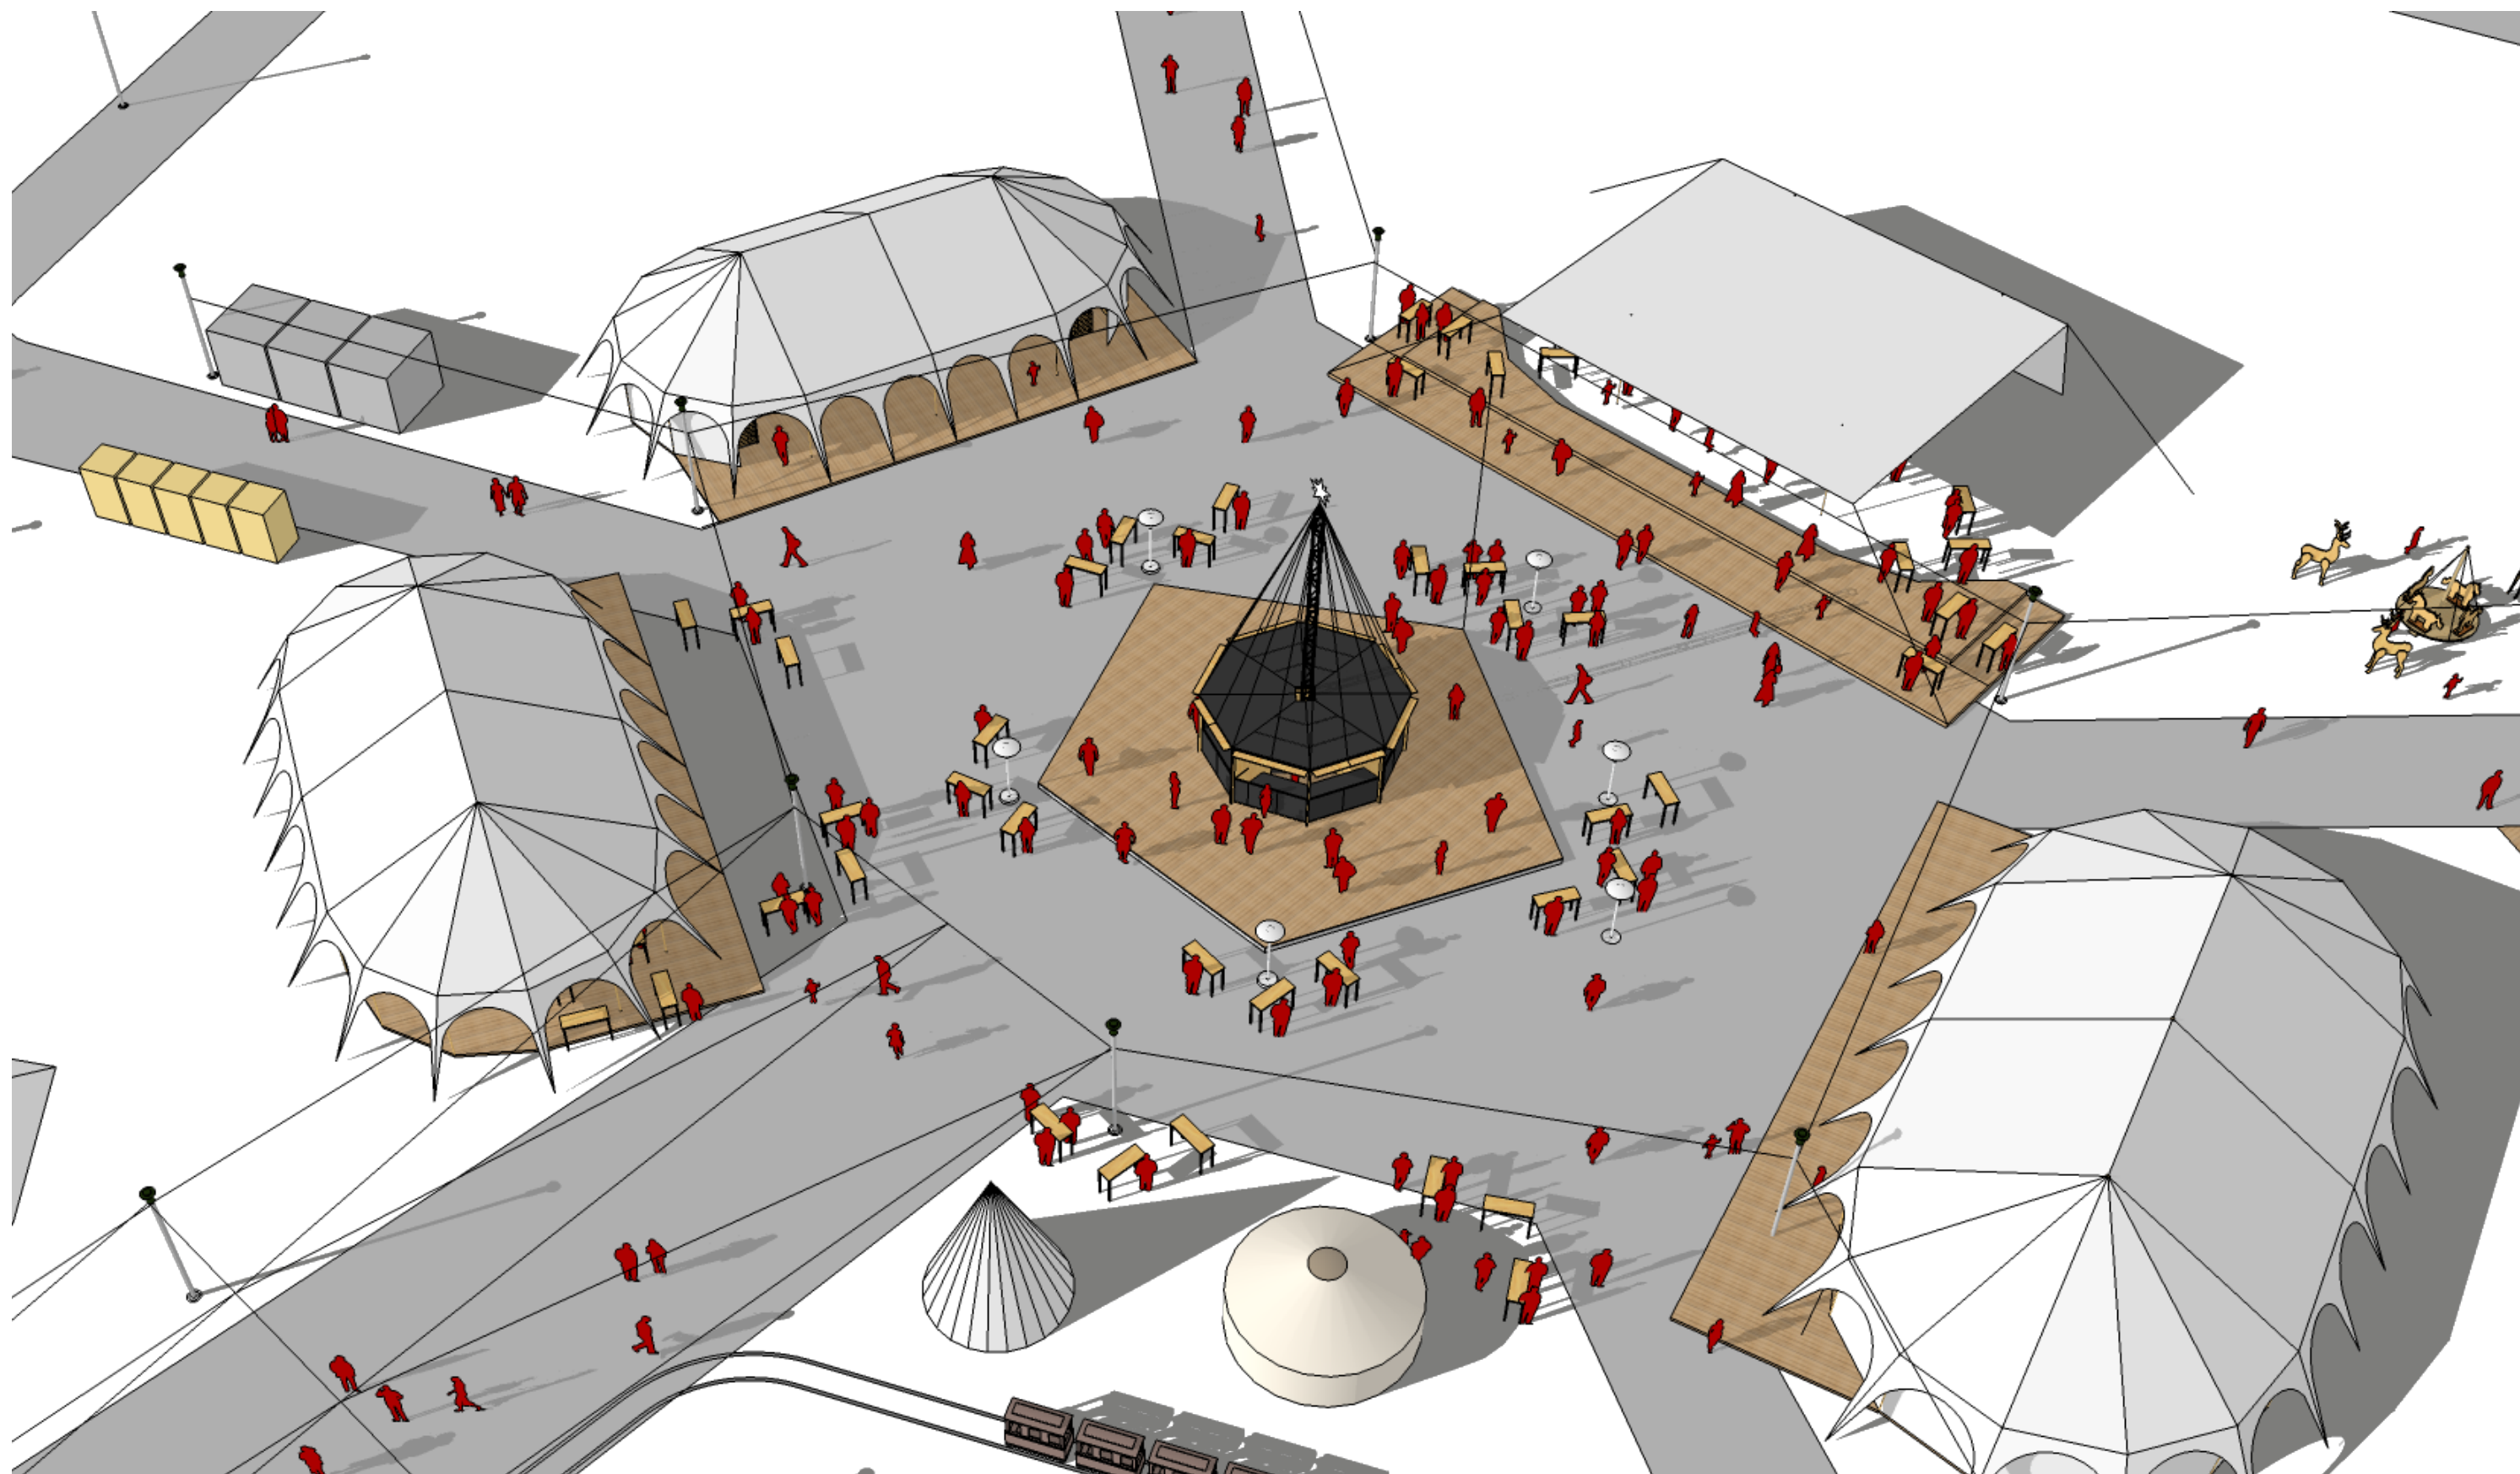








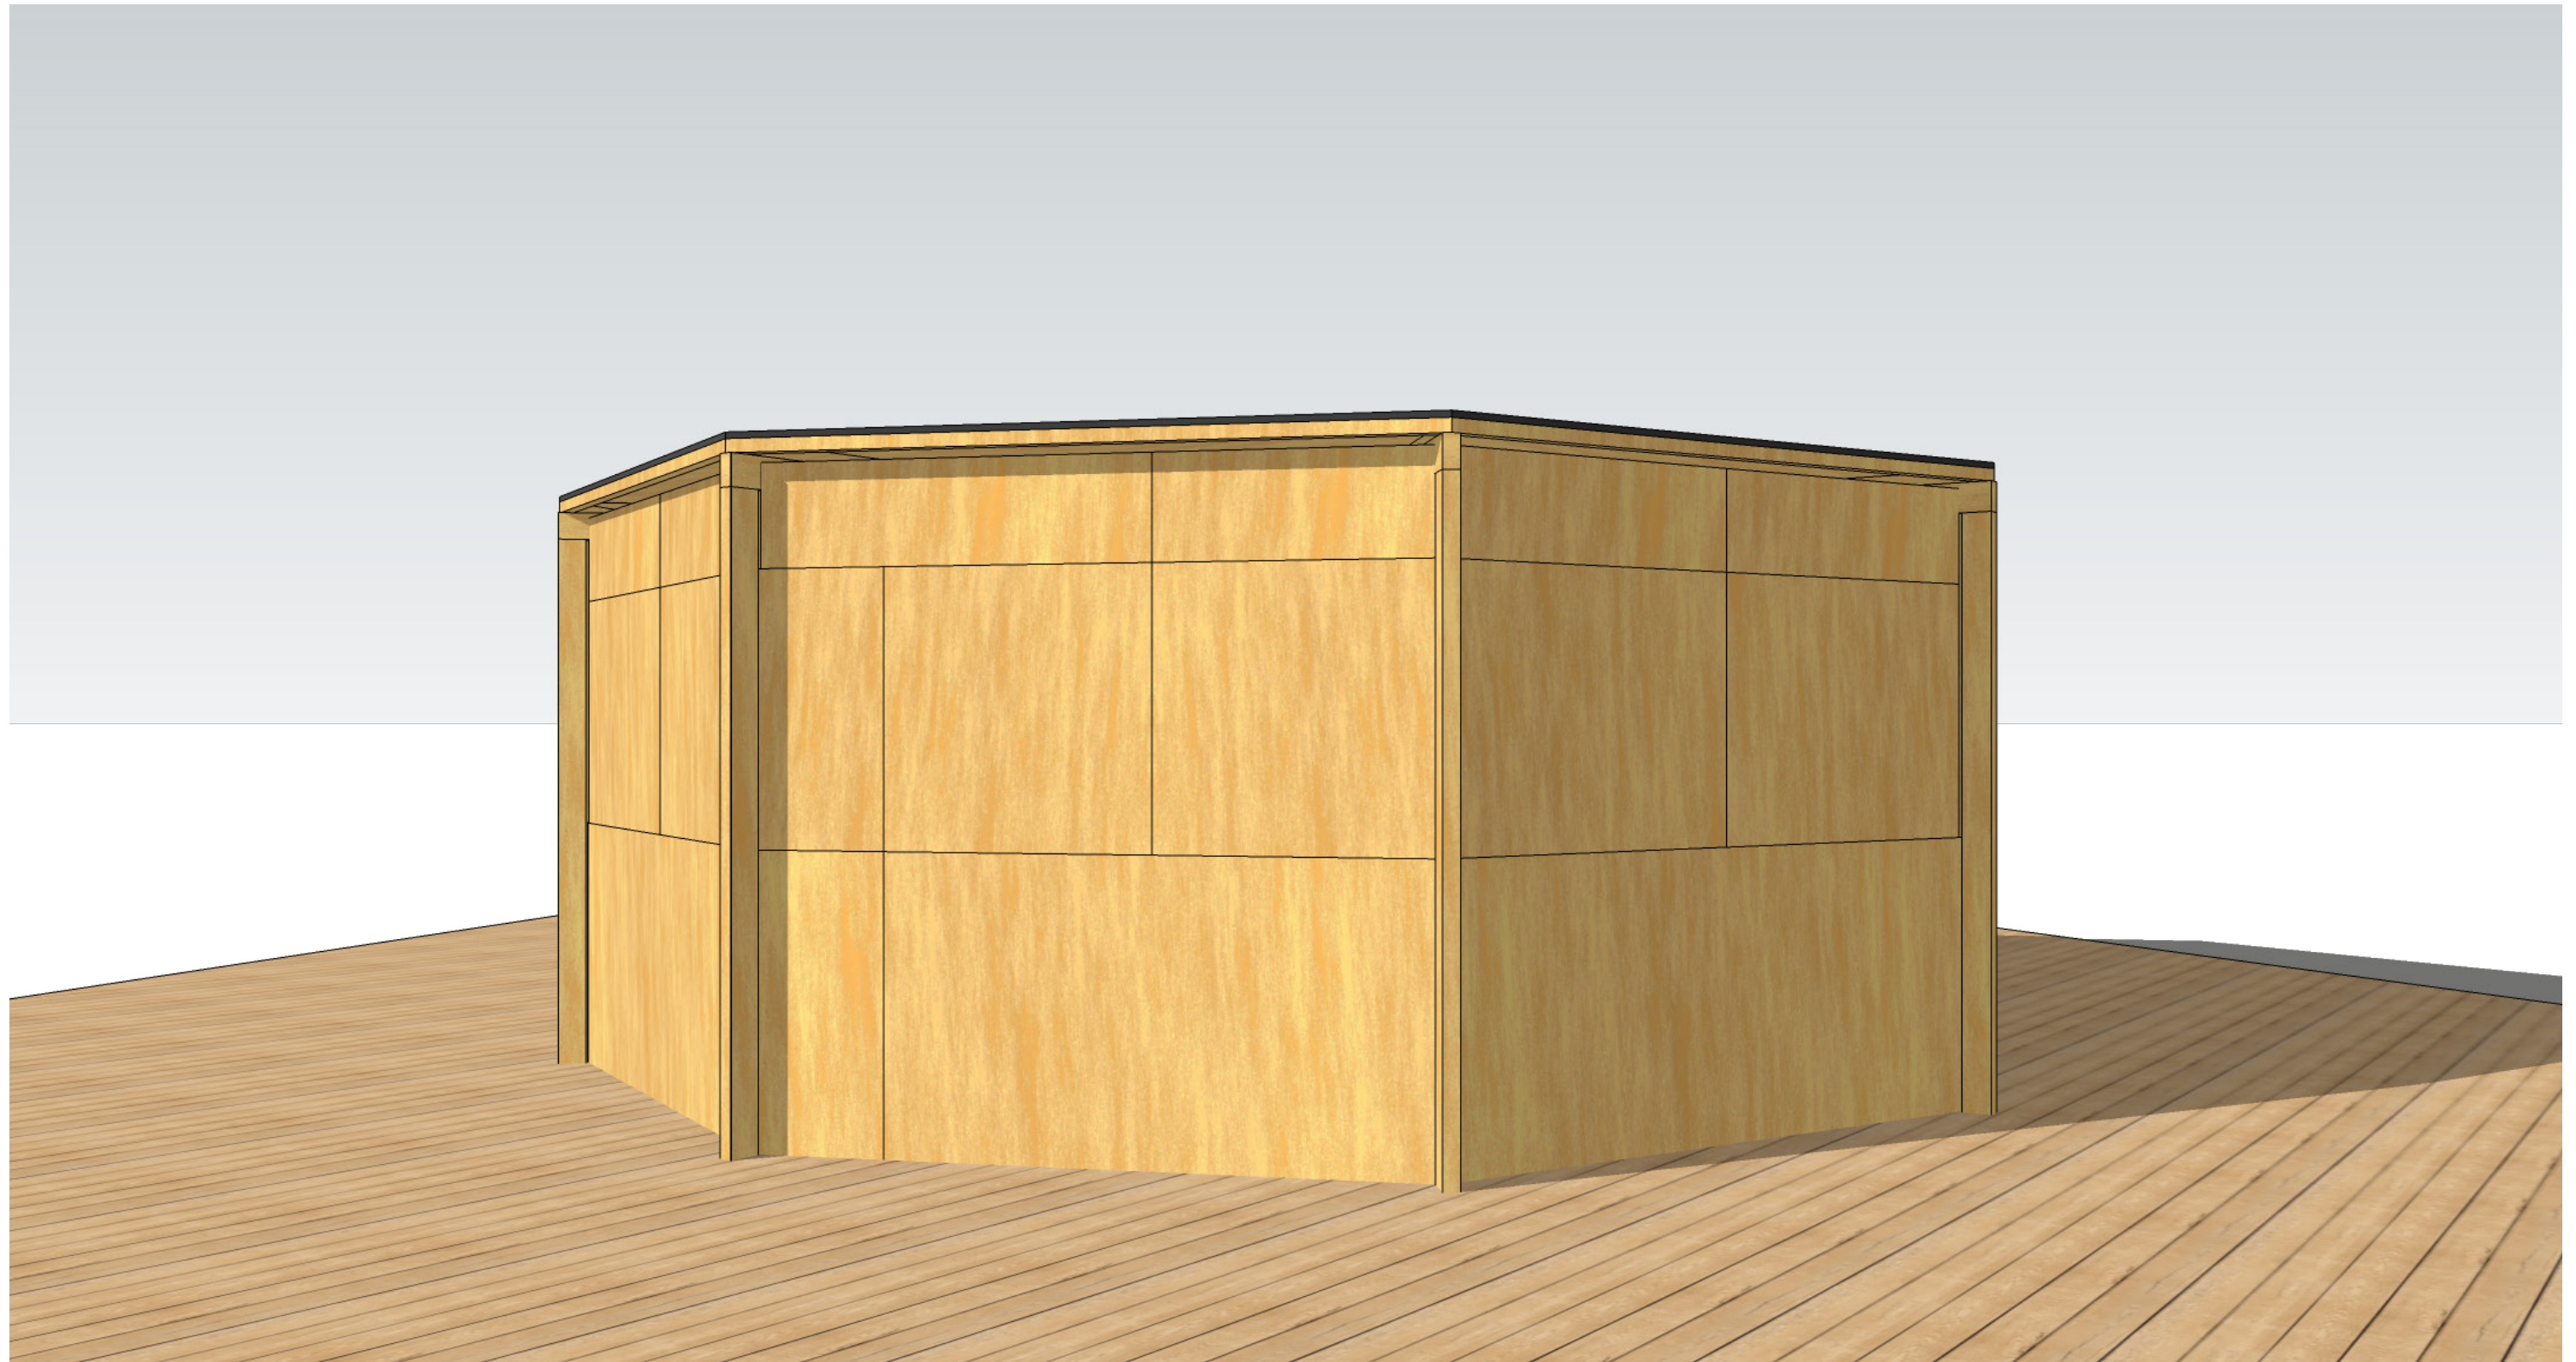

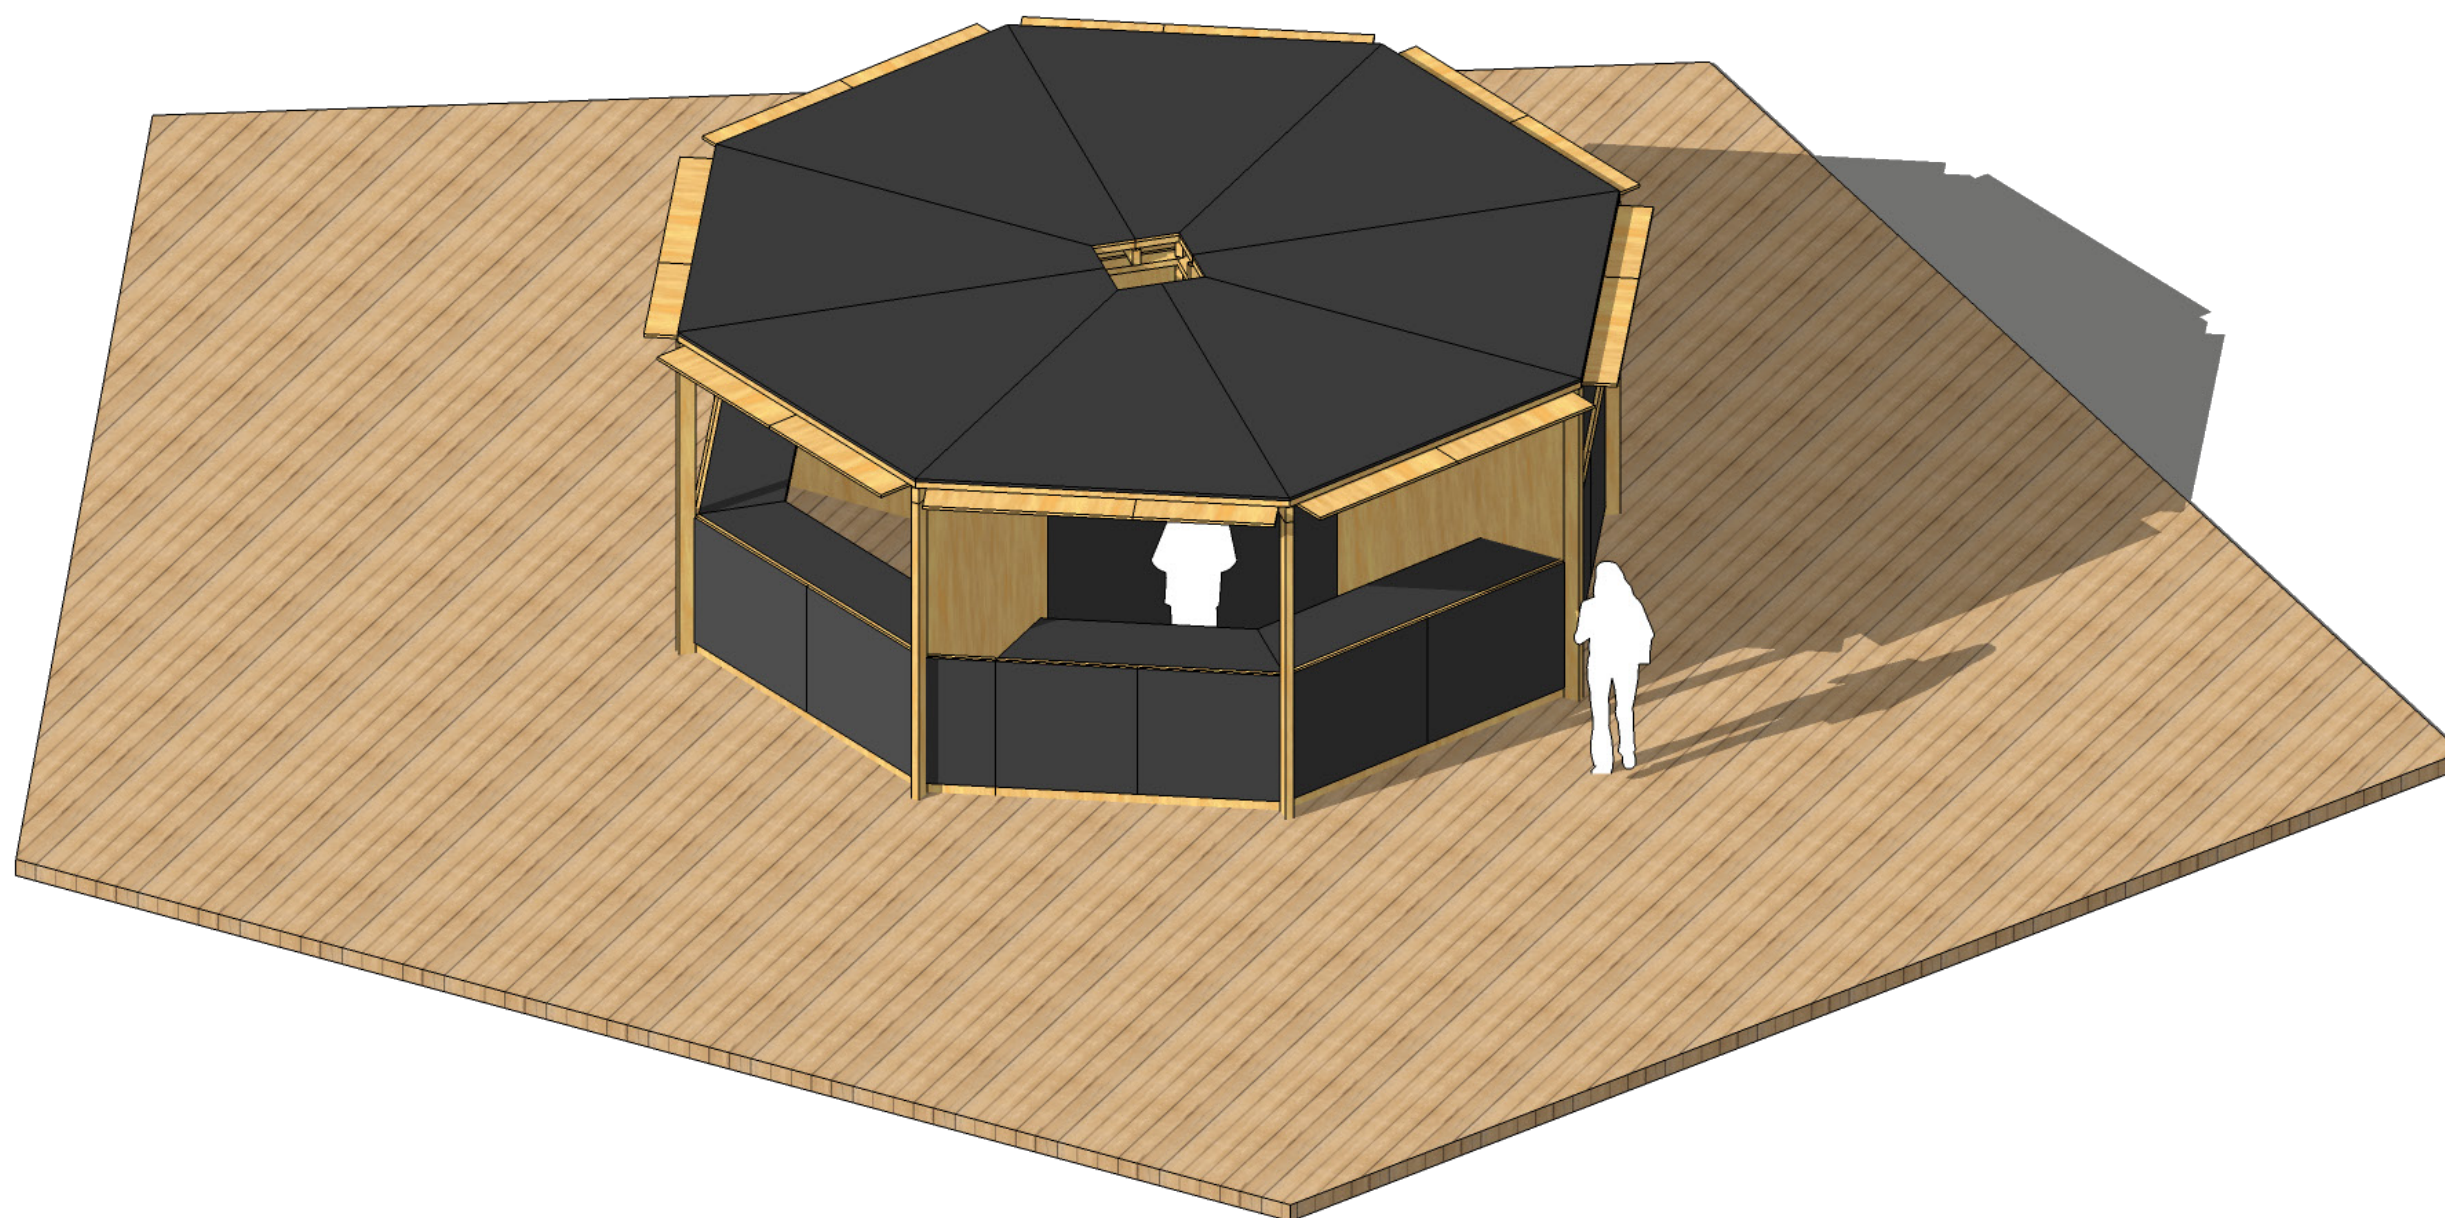

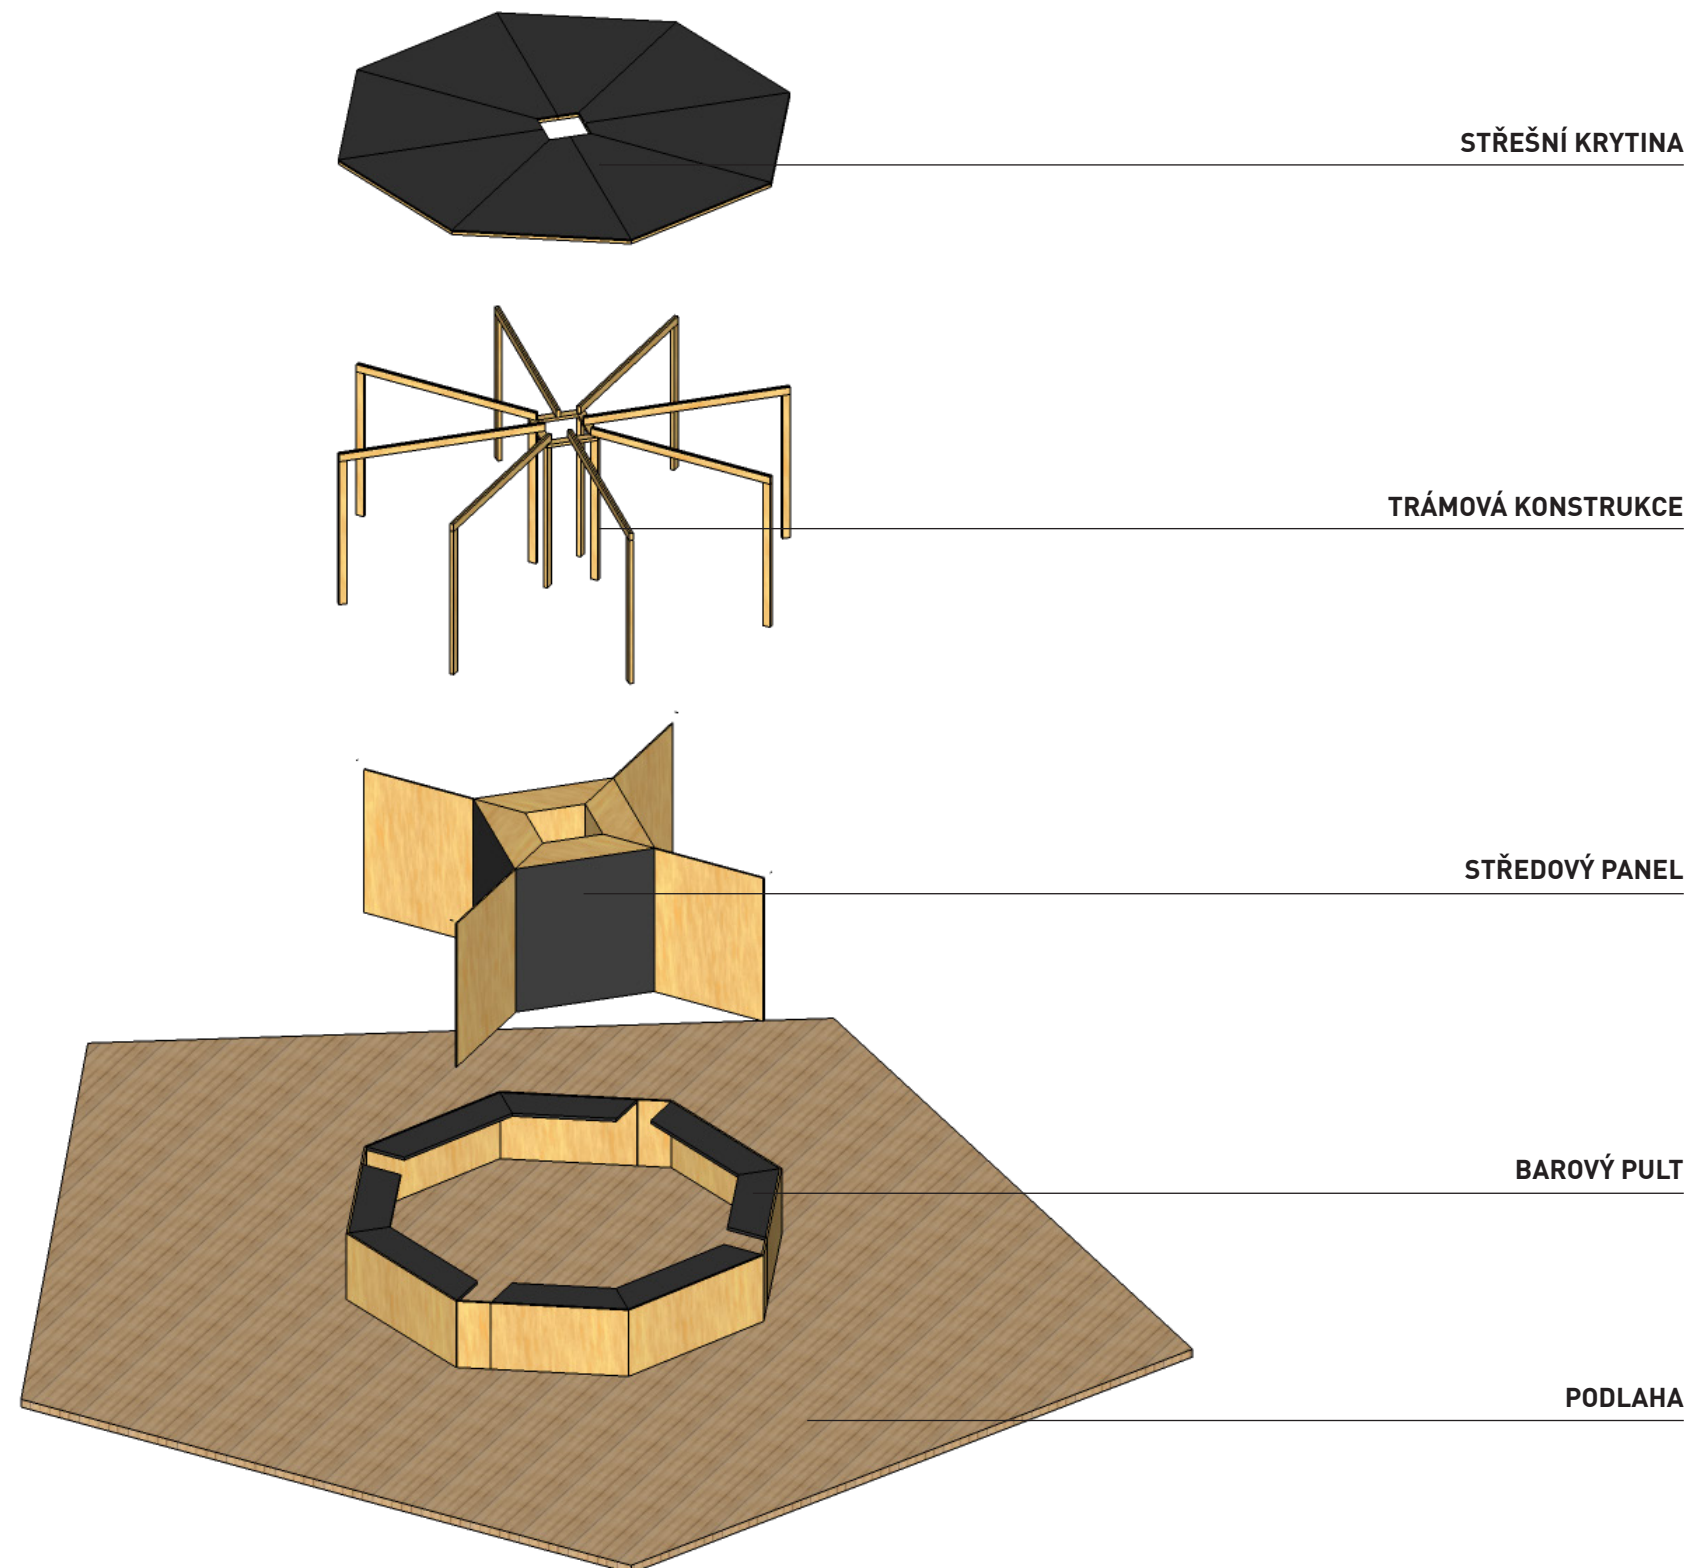

VÝKRESOVÁ ČÁST

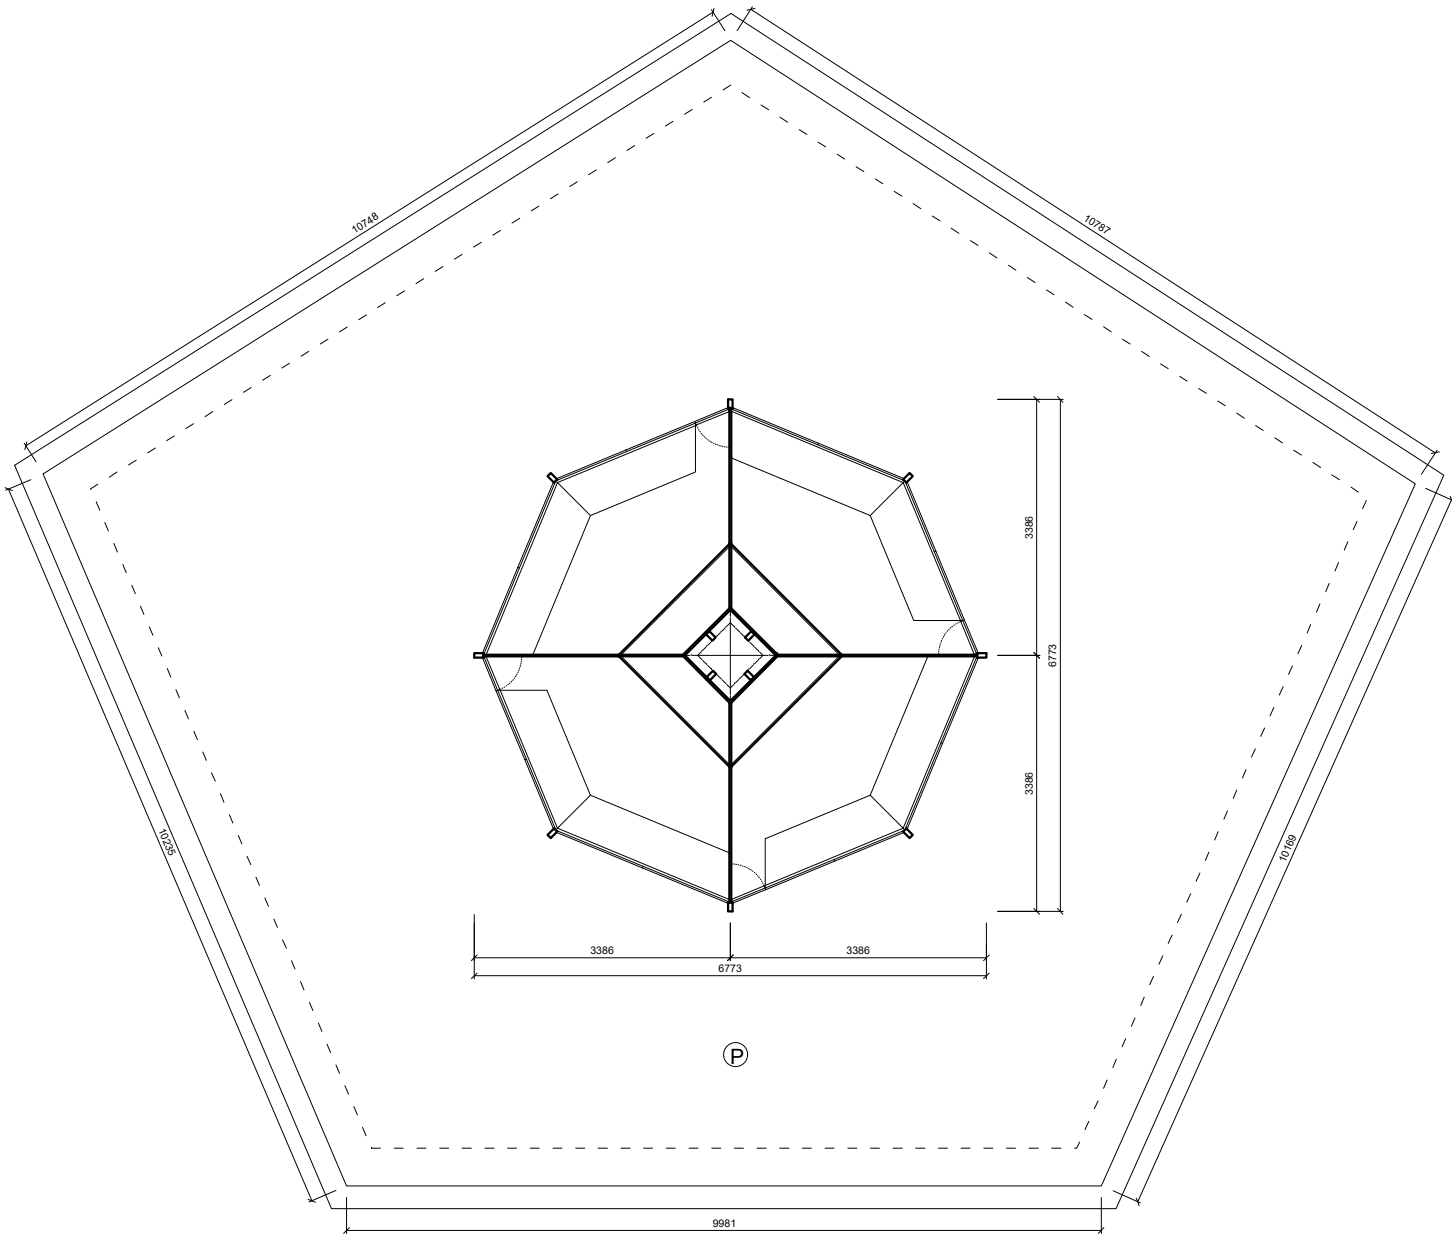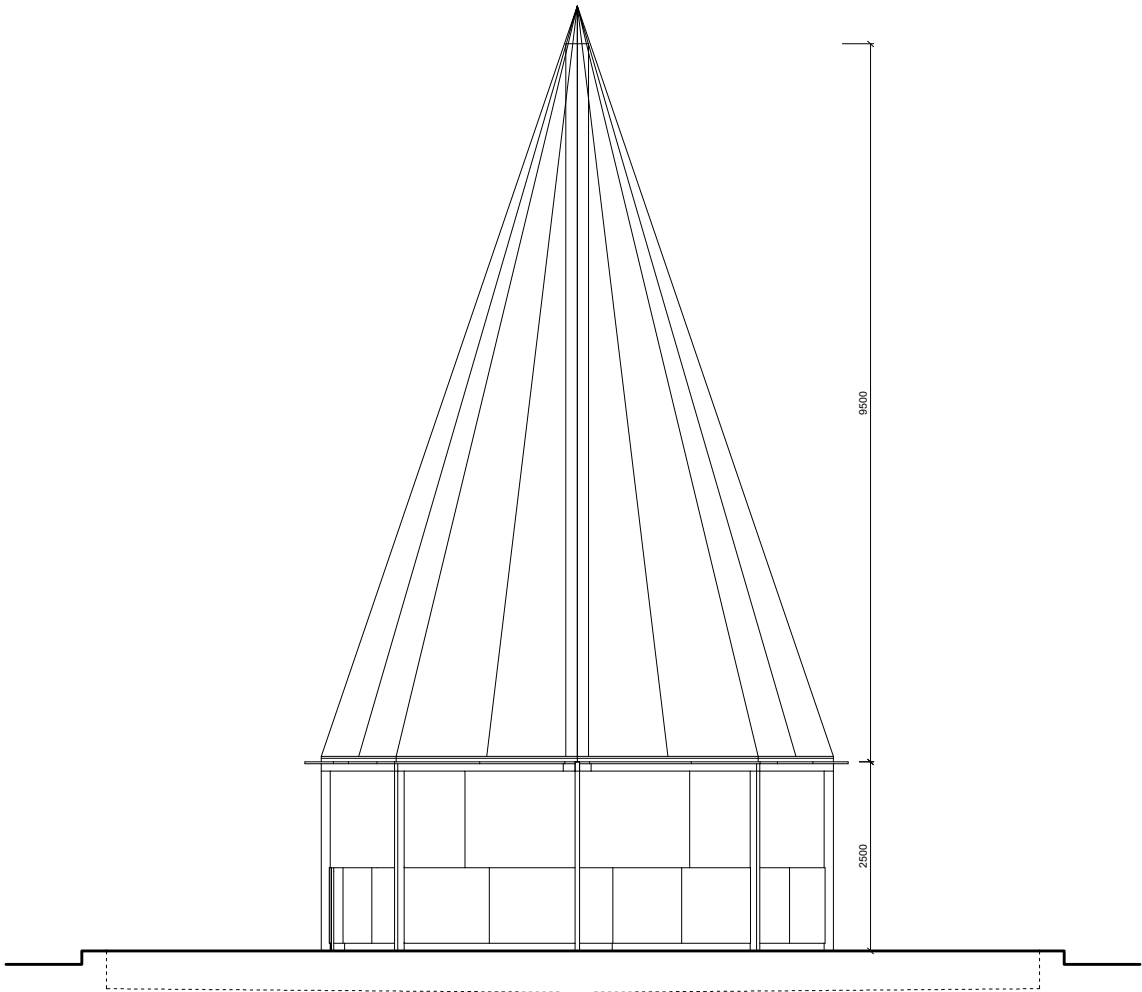

LEGENDA PRVKŮ:

P PODLAHA - FOŠNY tl. 40mm
celková plocha 185m2

POZNÁMKA:

- JEDNÁ SE O VÝKRES TVARU NIKOLIV O DÍLENSKOU ČI VÝROBNÍ DOKUMENTACI, JE PROTO NUTNÉ KONZULTOVAT VÝROBNÍ VÝKRESY A POSTUPY S PROJEKTÁNTEM.
- VŠEKERÉ ROZMĚRY JE NUTNO PŘED ZADÁNÍM DO VÝROBY OVĚŘIT NA STAVBĚ ZHOTOVITELEM
- PŘI ZJIŠTĚNÍ JAKÝCHKOLIV NESROVNALOSTÍ MEZI STAVEM NA STAVBĚ A PROJEKTOVOU DOKUMENTACÍ JE NUTNÉ NEPRODLENĚ KONTAKTOVAT AD, PŘÍPADNĚ PROJEKTANTA

COPYRIGHT:
Tento výkres podléhá ochraně dle zákona č. 121/2000 Sb. (autorský zákon) Originál tohoto výkresu a všech kopií na něm zobrazených jsou majetkem autora; ing. arch. Ondřej Chybič a ing. arch. Michal Králík. Výkres nesmí být - výjima zřejmého účelu, pro nějž byl pořízen - používán žádným způsobem nerespektujícím ustanovení autorského zákona nebo dohodu klienta a hlavního architekta (autor) poskytnut třetí osobě ani změněn či upraven bez souhlasu hlavního architekta.

PROJEKT:

ADVENT NA MORAVSKÉM NÁMĚSTÍ
DOKUMENTACE PRO VÝBĚROVÉ ŘEZENÍ

OBJEDNATEL - INVESTOR: KULTURNÍ A VZDĚLÁVACÍ STŘEDISKO „J. TŘÍ KOHOUTŮ“ NERUDOVA 14, 602 00 BRNO -		AUTOR: CHYBIČ+KRISTOF ASSOCIATED ARCHITECTS s.r.o.	DATUM: 10/2016
ČÁST: VÝKRESOVÁ DOKUMENTACE		VÝPRACOVAL: BC. KRÝŠTOF FOLTÝN	MĚŘÍTKO: 1:100
NÁZEV VÝKRESU: PŮDORYS A ŘEZ - BAR	ZHOŤOVITEL: CHYBIČ+KRISTOF ASSOCIATED ARCHITECTS s.r.o. ZÁMEČNICKÁ 5, 602 00 BRNO IČ 03687707		Č. VÝKRESU: 01

LEGENDA PRVKŮ:

- A

KONSTRUKČNÍ DŘEVĚNÝ HRANOL 60x120 mm (60x160mm)
- B

KONSTRUKČNÍ DŘEVĚNÝ HRANOL 60x120 mm (60x160mm)
- C

PLOŠNÉ PRVKY/DESKY - BIODESKA tl. 23mm, rozměr 2050x2500mm
- D

BAROVÝ PULT - BIODESKA tl. 50mm, rozměr 2050x2500mm
- E

DŘEVĚNÝ HRANOL 45x45 mm
- F

DŘEVĚNÝ HRANOL 60x60 mm
- G


DŘEVĚNÝ HRANOL 60x120 mm (60x160mm)
- H

STŘEŠNÍ PLÁŠŤ - BEDNĚNÍ - PRKNA 19x110mm
- KRYTINA - ASFALTOVÝ PÁS
- plocha 8 x 4m2
- P

PODLAHA - FOŠNY tl. 40mm
celková plocha 185m2

POZNÁMKA:

- JEDNÁ SE O VÝKRES TVARU NIKOLIV O DÍLENSKOU ČI VÝROBNÍ DOKUMENTACI, JE PROTO NUTNÉ KONZULTOVAT VÝROBNÍ VÝKRESY A POSTUPY S PROJEKTANTEM.
- VEŠKERÉ ROZMĚRY JE NUTNO PŘED ZADÁNÍM DO VÝROBY OVĚŘIT NA STAVBĚ ZHOTOVITELEM
- PŘI ZJIŠTĚNÍ JAKÝCHKOLIV NESROVNALOSTÍ MEZI STAVEM NA STAVBĚ A PROJEKTOVOU DOKUMENTACÍ JE NUTNÉ NEPRODLENĚ KONTAKTOVAT AD, PŘÍPADNĚ PROJEKTANTA
- ŘEZ KONSTRUKCÍ JE VEDEN VE VÝŠCE 500MM NAD PODLAHOU KAŠNY

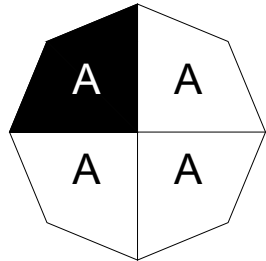

COPYRIGHT:
Tento výkres požívá ochrany dle zákona č. 121/2000 Sb. (autorský zákon).Originál tohoto výkresu a návrh řešení na něm zobrazený jsou majetkem autorů: Ing. arch. Ondřej Chybík a Ing. arch. Michal Krístof. Výkres nesmí být - výjma zřejmého účelu, pro nějž byl pořízen - používán žádným způsobem nerespektujícím ustanovení autorského zákona nebo dohodu klienta a hlavního architekta (autora) poskytnut třetí osobě ani změněn či upraven bez souhlasu hlavního architekta.

PROJEKT:

ADVENT NA MORAVSKÉM NÁMĚŠTÍ

DOKUMENTACE PRO VÝBĚROVÉ ŘÍZENÍ

OBJEDNATEL - INVESTOR: KULTURNÍ A VZDĚLÁVACÍ STŘEDISKO „U TRÍ KOHOUTŮ“ NERUDOVA 14, 602 00 BRNO :	AUTOR: CHYBIK+KRISTOF ASSOCIATED ARCHITECTS s.r.o.		DATUM: 10/2016
	VÝKRESOVAL: BC. KRÝŠTOF FOLTÝN		MĚŘÍTKO: 1:20
	NÁZEV VÝKRESU: PŮDORYS KONSTRUKCE I. - BAR		Č. VÝKRESU: 02

LEGENDA PRVKŮ:

- A

KONSTRUKČNÍ DŘEVĚNÝ HRANOL 60x120 mm (60x160mm)
- B

KONSTRUKČNÍ DŘEVĚNÝ HRANOL 60x120 mm (60x160mm)
- C

PLOŠNÉ PRVKY/DESKY - BIODESKA tl. 23mm, rozměr 2050x2500mm
- D

BAROVÝ PULT - BIODESKA tl. 50mm, rozměr 2050x2500mm
- E

DŘEVĚNÝ HRANOL 45x45 mm
- F

DŘEVĚNÝ HRANOL 60x60 mm
- G


DŘEVĚNÝ HRANOL 60x120 mm (60x160mm)
- H

STŘEŠNÍ PLÁŠŤ - BEDNĚNÍ - PRKNA 19x110mm
- KRYTINA - ASFALTOVÝ PÁS
- plocha 8 x 4m2
- P

PODLAHA - FOŠNY tl. 40mm
celková plocha 185m2

POZNÁMKA:

- JEDNÁ SE O VÝKRES TVARU NIKOLIV O DÍLENSKOU ČI VÝROBNÍ DOKUMENTACI, JE PROTO NUTNÉ KONZULTOVAT VÝROBNÍ VÝKRESY A POSTUPY S PROJEKTANTEM.
- VEŠKERÉ ROZMĚRY JE NUTNO PŘED ZADÁNÍM DO VÝROBY OVĚŘIT NA STAVBĚ ZHOTOVITELEM
- PŘI ZJIŠTĚNÍ JAKÝCHKOLIV NESROVNALOSTÍ MEZI STAVEM NA STAVBĚ A PROJEKTOVOU DOKUMENTACÍ JE NUTNÉ NEPRODLENĚ KONTAKTOVAT AD, PŘÍPADNĚ PROJEKTANTA
- ŘEZ KONSTRUKCÍ JE VEDEN VE VÝŠCE 1500MM NAD PODLAHOU KAŠNY

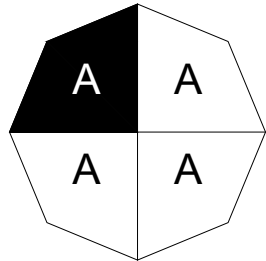

COPYRIGHT:
Tento výkres požívá ochrany dle zákona č. 121/2000 Sb. (autorský zákon).Originál tohoto výkresu a návrh řešení na něm zobrazený jsou majetkem autorů: Ing. arch. Ondřej Chybík a Ing. arch. Michal Krístof. Výkres nesmí být - výjma zřejmého účelu, pro nějž byl pořízen - používán žádným způsobem nerespektujícím ustanovení autorského zákona nebo dohodu klienta a hlavního architekta (autora) poskytnut třetí osobě ani změněn či upraven bez souhlasu hlavního architekta.

PROJEKT:

ADVENT NA MORAVSKÉM NÁMĚŠTÍ

DOKUMENTACE PRO VÝBĚROVÉ ŘÍZENÍ

OBJEDNATEL - INVESTOR: KULTURNÍ A VZDĚLÁVACÍ STŘEDISKO „U TŘÍ KOHOUTŮ“ NERUDOVA 14, 602 00 BRNO :		
	AUTOR: CHYBIK+KRISTOF ASSOCIATED ARCHITECTS s.r.o.	DATUM: 10/2016
	VYPRACOVAL: BC. KRÝŠTOF FOLTÝN	MĚŘÍTKO: 1:20
	NÁZEV VÝKRESU: PŮDORYS KONSTRUKCE II. - BAR	Č. VÝKRESU: 03

LEGENDA PRVKŮ:

- A

KONSTRUKČNÍ DŘEVĚNÝ HRANOL 60x120 mm (60x160mm)
- B

KONSTRUKČNÍ DŘEVĚNÝ HRANOL 60x120 mm (60x160mm)
- C

PLOŠNÉ PRVKY/DESKY - BIODESKA tl. 23mm, rozměr 2050x2500mm
- D

BAROVÝ PULT - BIODESKA tl. 50mm, rozměr 2050x2500mm
- E

DŘEVĚNÝ HRANOL 45x45 mm
- F

DŘEVĚNÝ HRANOL 60x60 mm
- G


DŘEVĚNÝ HRANOL 60x120 mm (60x160mm)
- H

STŘEŠNÍ PLÁŠŤ - BEDNĚNÍ - PRKNA 19x110mm
- KRYTINA - ASFALTOVÝ PÁS
- plocha 8 x 4m2
- P

PODLAHA - FOŠNY tl. 40mm
celková plocha 185m2

POZNÁMKA:

- JEDNÁ SE O VÝKRES TVARU NIKOLIV O DÍLENSKOU ČI VÝROBNÍ DOKUMENTACI, JE PRŮTO NUTNÉ KONZULTOVAT VÝROBNÍ VÝKRESY A POSTUPY S PROJEKTANTEM.
- VEŠKERÉ ROZMĚRY JE NUTNO PŘED ZADÁNÍM DO VÝROBY OVĚŘIT NA STAVBĚ ZHOTOVITELEM
- PŘI ZJIŠTĚNÍ JAKÝCHKOLIV NESROVNALOSTÍ MEZI STAVEM NA STAVBĚ A PROJEKTOVOU DOKUMENTACÍ JE NUTNÉ NEPRODLENĚ KONTAKTOVAT AD, PŘÍPADNĚ PROJEKTANTA

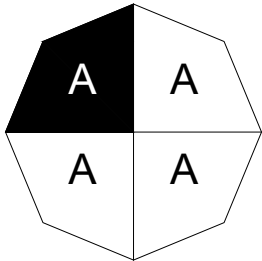


COPYRIGHT:
Tento výkres požívá ochrany dle zákona č. 121/2000 Sb. (autorský zákon).Originál tohoto výkresu a návrh řešení na něm zobrazený jsou majetkem autorů: Ing. arch. Ondřej Chybík a Ing. arch. Michal Krístof. Výkres nesmí být - výjma zřejmého účelu, pro nějž byl pořízen - používán žádným způsobem nerespektujícím ustanovení autorského zákona nebo dohodu klienta a hlavního architekta (autora) poskytnut třetí osobě ani změněn či upraven bez souhlasu hlavního architekta.

PROJEKT:

ADVENT NA MORAVSKÉM NÁMĚSTÍ

DOKUMENTACE PRO VÝBĚROVÉ ŘÍZENÍ

OBJEDNATEL - INVESTOR: KULTURNÍ A VZDĚLÁVACÍ STŘEDISKO „U TŘÍ KOHOUTŮ“ NERUDOVA 14, 602 00 BRNO :	AUTOR: CHYBIK+KRISTOF ASSOCIATED ARCHITECTS s.r.o.		DATUM: 10/2016
	VYPRACOVAL: BC. KRÝŠTOF FOLTÝN	MĚŘÍTKO: 1:20	
ČÁST: VÝKRESOVÁ DOKUMENTACE	ZHOTOVITEL: CHYBIK+KRISTOF ASSOCIATED ARCHITECTS s.r.o. ZÁMEČNICKÁ 5, 602 00 BRNO IČ 03887707		Č. VÝKRESU: 04
PŮDORYS STŘEŠNÍ KONSTRUKCE - BAR			

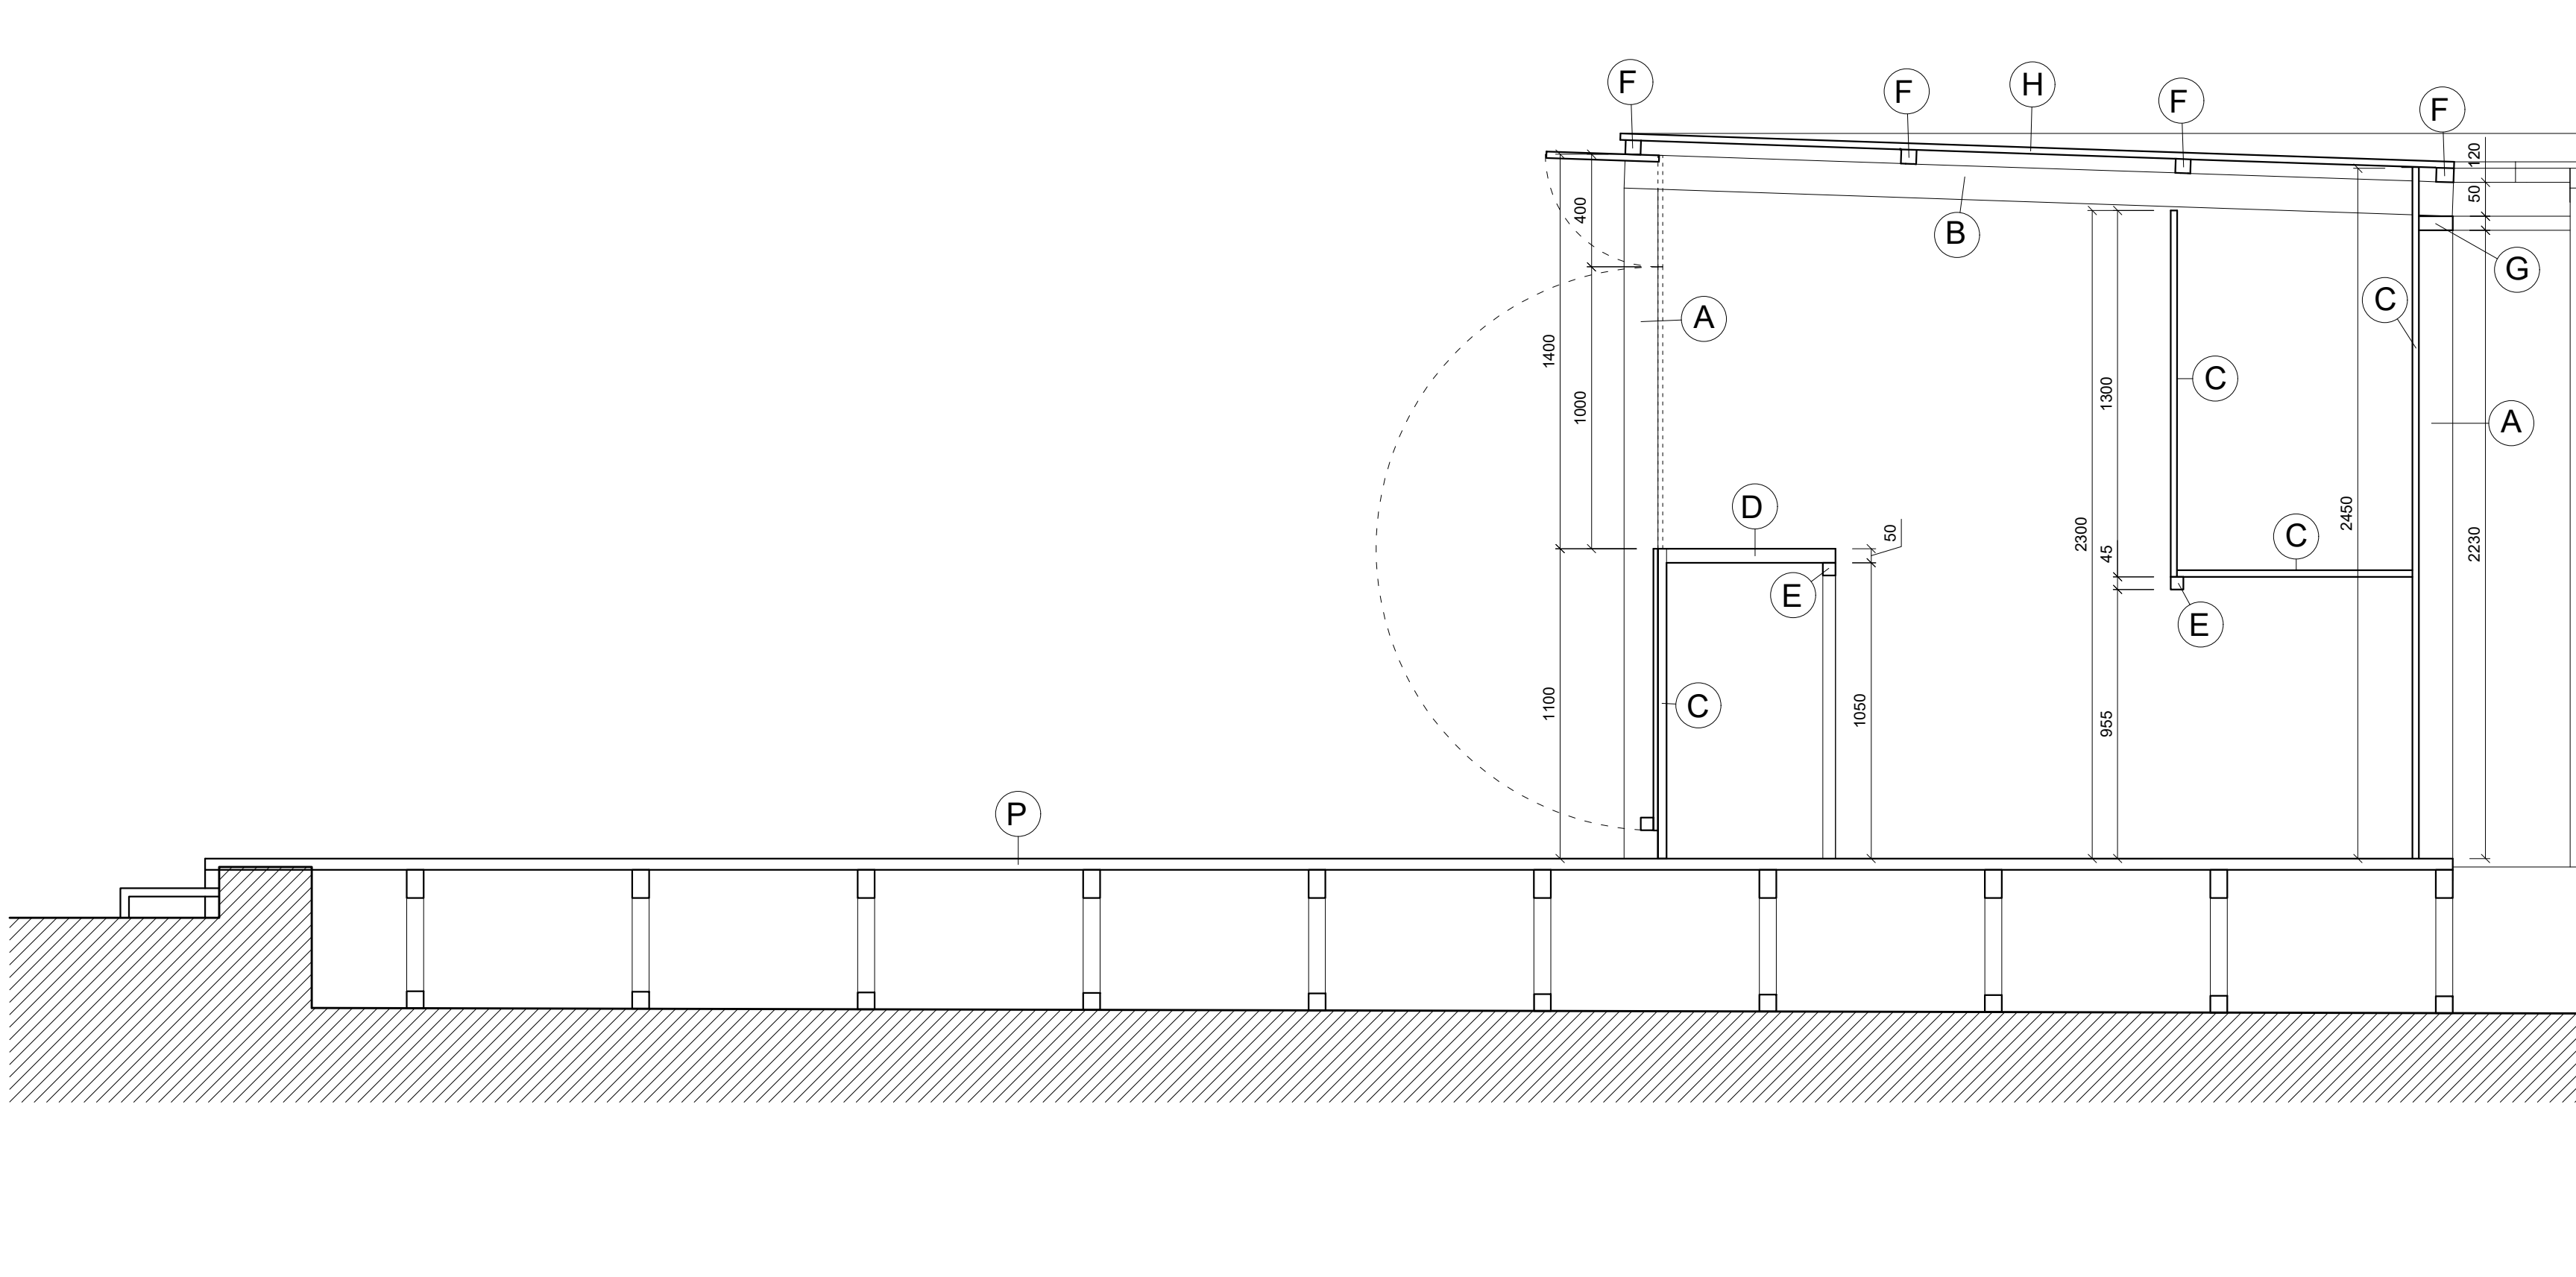

LEGENDA PRVKŮ

- A** KONSTRUKČNÍ DŘEVĚNÝ HRANOL 60x120 mm (60x160mm)
- B** KONSTRUKČNÍ DŘEVĚNÝ HRANOL 60x120 mm (60x160mm)
- C** PLOŠNÉ PRVKY/DESKY - BIODESKA tl. 23mm, rozměr 2050x2500mm
- D** BAROVÝ PULT - BIODESKA tl. 50mm, rozměr 2050x2500mm
- E** DŘEVĚNÝ HRANOL 45x45 mm
- F** DŘEVĚNÝ HRANOL 60x60 mm
- G** DŘEVĚNÝ HRANOL 60x120 mm (60x160mm)
- H** STŘEŠNÍ PLÁŠŤ - BEDNĚNÍ - PRKNA 19x110mm
- KRYTINA - ASFALTOVÝ PÁS
- plocha 8 x 4m2
- P** PODLAHA - FOŠNY tl. 40mm
celková plocha 185m2

POZNÁMKA:

- JEDNÁ SE O VÝKRES TVARU NIKOLIV O DÍLENSKOU ČI VÝROBNÍ DOKUMENTACI, JE PROTO NUTNÉ KONZULTOVAT VÝROBNÍ VÝKRESY A POSTUPY S PROJEKTANTEM.
- VEŠKERÉ ROZMĚRY JE NUTNO PŘED ZADÁNÍM DO VÝROBY OVĚŘIT NA STAVBĚ ZHOTOVITELEM
- PŘI ZJIŠTĚNÍ JAKÝCHKOLIV NESROVNALOSTÍ MEZI STAVEM NA STAVBĚ A PROJEKTOVOU DOKUMENTACÍ JE NUTNÉ NEPRODLENĚ KONTAKTOVAT AD, PŘÍPADNĚ PROJEKTANTA

COPYRIGHT:
Tento výkres požívá ochrany dle zákona č. 121/2000 Sb. (autorský zákon). Originál tohoto výkresu a návrh řešení na něm zobrazený jsou majetkem autorů: Ing. arch. Ondřej Chybík a Ing. arch. Michal Krístof. Výkres nesmí být - výjma zřejmého účelu, pro nějž byl pořízen - používán žádným způsobem nerespektujícím ustanovení autorského zákona nebo dohodu klienta a hlavního architekta (autora) poskytnut třetí osobě ani změněn či upraven bez souhlasu hlavního architekta.

PROJEKT:


ADVENT NA MORAVSKÉM NÁMĚSTÍ

DOKUMENTACE PRO VÝBĚROVÉ ŘÍZENÍ

OBJEDNATEL - INVESTOR: KULTURNÍ A VZDĚLÁVACÍ STŘEDISKO „U TŘÍ KOHOUTŮ“ NERUDOVA 14, 602 00 BRNO :			AUTOR: CHYBIK+KRISTOF ASSOCIATED ARCHITECTS s.r.o.	DATUM: 10/2016
ČÁST: VÝKRESOVÁ DOKUMENTACE	VYPRACOVAL: BC. KRÝŠTOF FOLTÝN		MĚŘÍTKO: 1:20	
NÁZEV VÝKRESU: ŘEZ SEGMENTEM A-A - BAR	ZHOTOVITEL: CHYBIK+KRISTOF ASSOCIATED ARCHITECTS s.r.o. ZÁMEČNICKÁ 5, 602 00 BRNO IČ 03887707		Č. VÝKRESU: 05	




OBJEDNATEL - INVESTOR: KULTURNÍ A VZDĚLÁVACÍ STŘEDISKO „U TRÍ KOHOUTŮ“ NERUDOVA 14, 602 00 BRNO :		
ČÁST: VÝKRESOVÁ DOKUMENTACE	AUTOR: CHYBIK+KRISTOF ASSOCIATED ARCHITECTS s.r.o.	DATUM: 10/2016
NÁZEV VÝKRESU: PŮDORYS KONSTRUKCE PODLAHY	VYPRACOVAL: BC. KRYŠTOF FOLTÝN	MĚŘÍTKO: 1:50
	ZHOTOVITEL: CHYBIK+KRISTOF ASSOCIATED ARCHITECTS s.r.o. ZÁMEČNICKÁ 5, 602 00 BRNO IČ 03887707	Č. VÝKRESU: 06

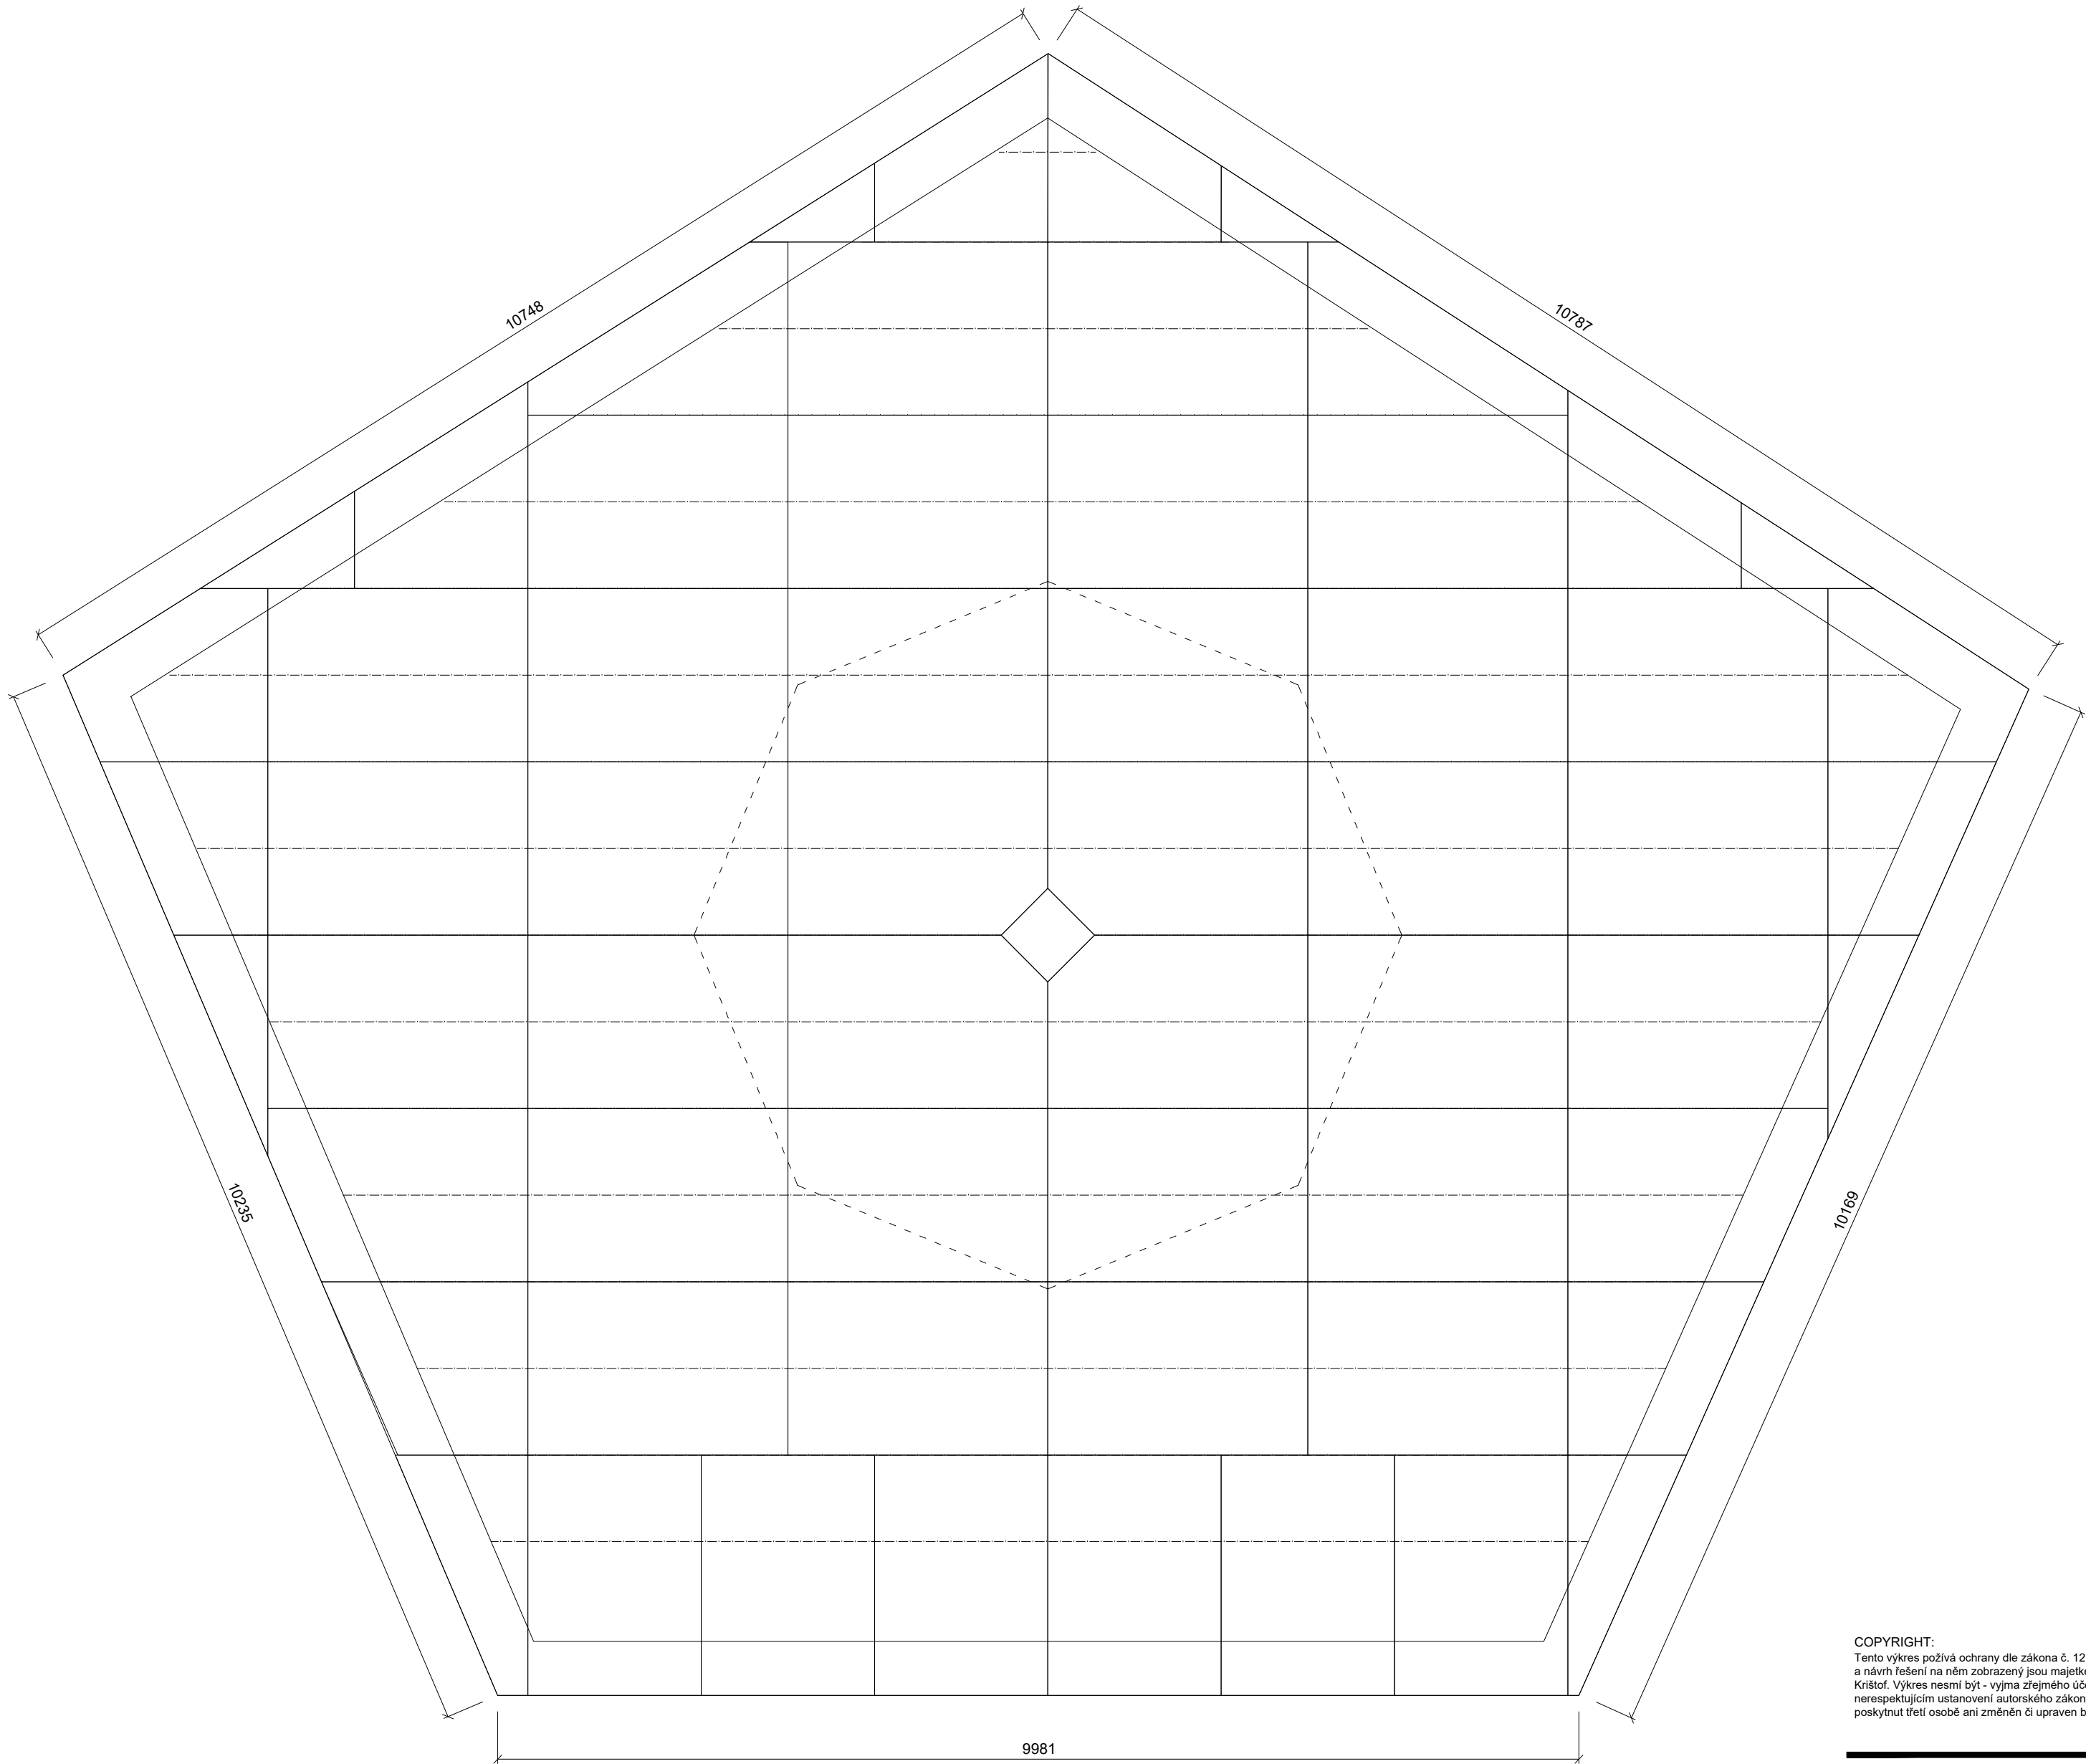

LEGENDA PRVKŮ:

- I DŘEVĚNÝ HRANOL 60x100 mm
- P PODLAHA - FOŠNY tl. 40mm
plocha jednoho dílu o rozměrech 1600x2400mm = 3,84 m2
celková plocha 185m2

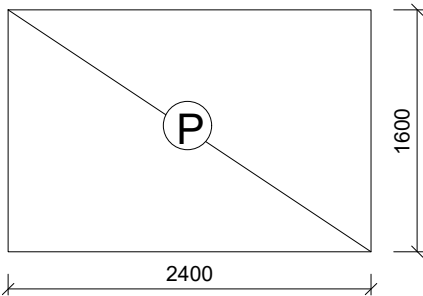

POZNÁMKA:

- JEDNÁ SE O VÝKRES TVARU NIKOLIV O DÍLENSKOU ČI VÝROBNÍ DOKUMENTACI, JE PROTO NUTNÉ KONZULTOVAT VÝROBNÍ VÝKRESY A POSTUPY S PROJEKTANTEM.
- VEŠKERÉ ROZMĚRY JE NUTNO PŘED ZADÁNÍM DO VÝROBY OVĚŘIT NA STAVBĚ ZHOTOVITELEM
- PŘI ZJIŠTĚNÍ JAKÝCHKOLIV NESROVNALOSTÍ MEZI STAVEM NA STAVBĚ A PROJEKTOVOU DOKUMENTACÍ JE NUTNÉ NEPRODLENĚ KONTAKTOVAT AD, PŘÍPADNĚ PROJEKTANTA

COPYRIGHT:
Tento výkres požívá ochrany dle zákona č. 121/2000 Sb. (autorský zákon).Originál tohoto výkresu a návrh řešení na něm zobrazený jsou majetkem autorů: Ing. arch. Ondřej Chybík a Ing. arch. Michal Krístof. Výkres nesmí být - výjma zřejmého účelu, pro nějž byl pořízen - používán žádným způsobem nerespektujícím ustanovení autorského zákona nebo dohodu klienta a hlavního architekta (autora) poskytnut třetí osobě ani změněn či upraven bez souhlasu hlavního architekta.

PROJEKT:

ADVENT NA MORAVSKÉM NÁMĚŠTÍ

DOKUMENTACE PRO VÝBĚROVÉ ŘÍZENÍ

OBJEDNATEL - INVESTOR: KULTURNÍ A VZDĚLÁVACÍ STŘEDISKO „U TŘÍ KOHOUTŮ“ NERUDOVA 14, 602 00 BRNO Č	AUTOR: CHYBIK+KRISTOF ASSOCIATED ARCHITECTS s.r.o.		DATUM: 10/2016
	VYPRACOVAL: BC. KRYŠTOF FOLTYN		MĚŘÍTKO: 1:50
ČÁST: VÝKRESOVÁ DOKUMENTACE	ZHOTOVITEL: CHYBIK+KRISTOF ASSOCIATED ARCHITECTS s.r.o. ZÁMEČNICKÁ 5, 602 00 BRNO IČ 03887707		Č. VÝKRESU: 07
NÁZEV VÝKRESU: PŮDORYS SKLÁDÁNÍ PODLAHOVÝCH DÍLCŮ			

CHYBIK+KRISTOF
ARCHITECTS & URBAN DESIGNERS

+420 777 575 434
office@chybik-kristof.com
www.chybik-kristof.com

IČ 03887707
DIČ CZ03887707

Praha

Pod Radnicí 1235/2a,
150 00 Praha 5
Česká republika, EU

Brno

Zámečnická 182/5,
602 00 Brno
Česká republika, EU

Bratislava

Stefanikova 4475/16,
811 05 Bratislava,
Slovenská republika, EU

office@chybik-kristof.com
+420 775 333 911

www.facebook.com/Chybik.
Kristof
twitter.com/ChybikKristof

www.chybik-kristof.com