


Křídlovická 53 - oprava zděného plotu - nový stav

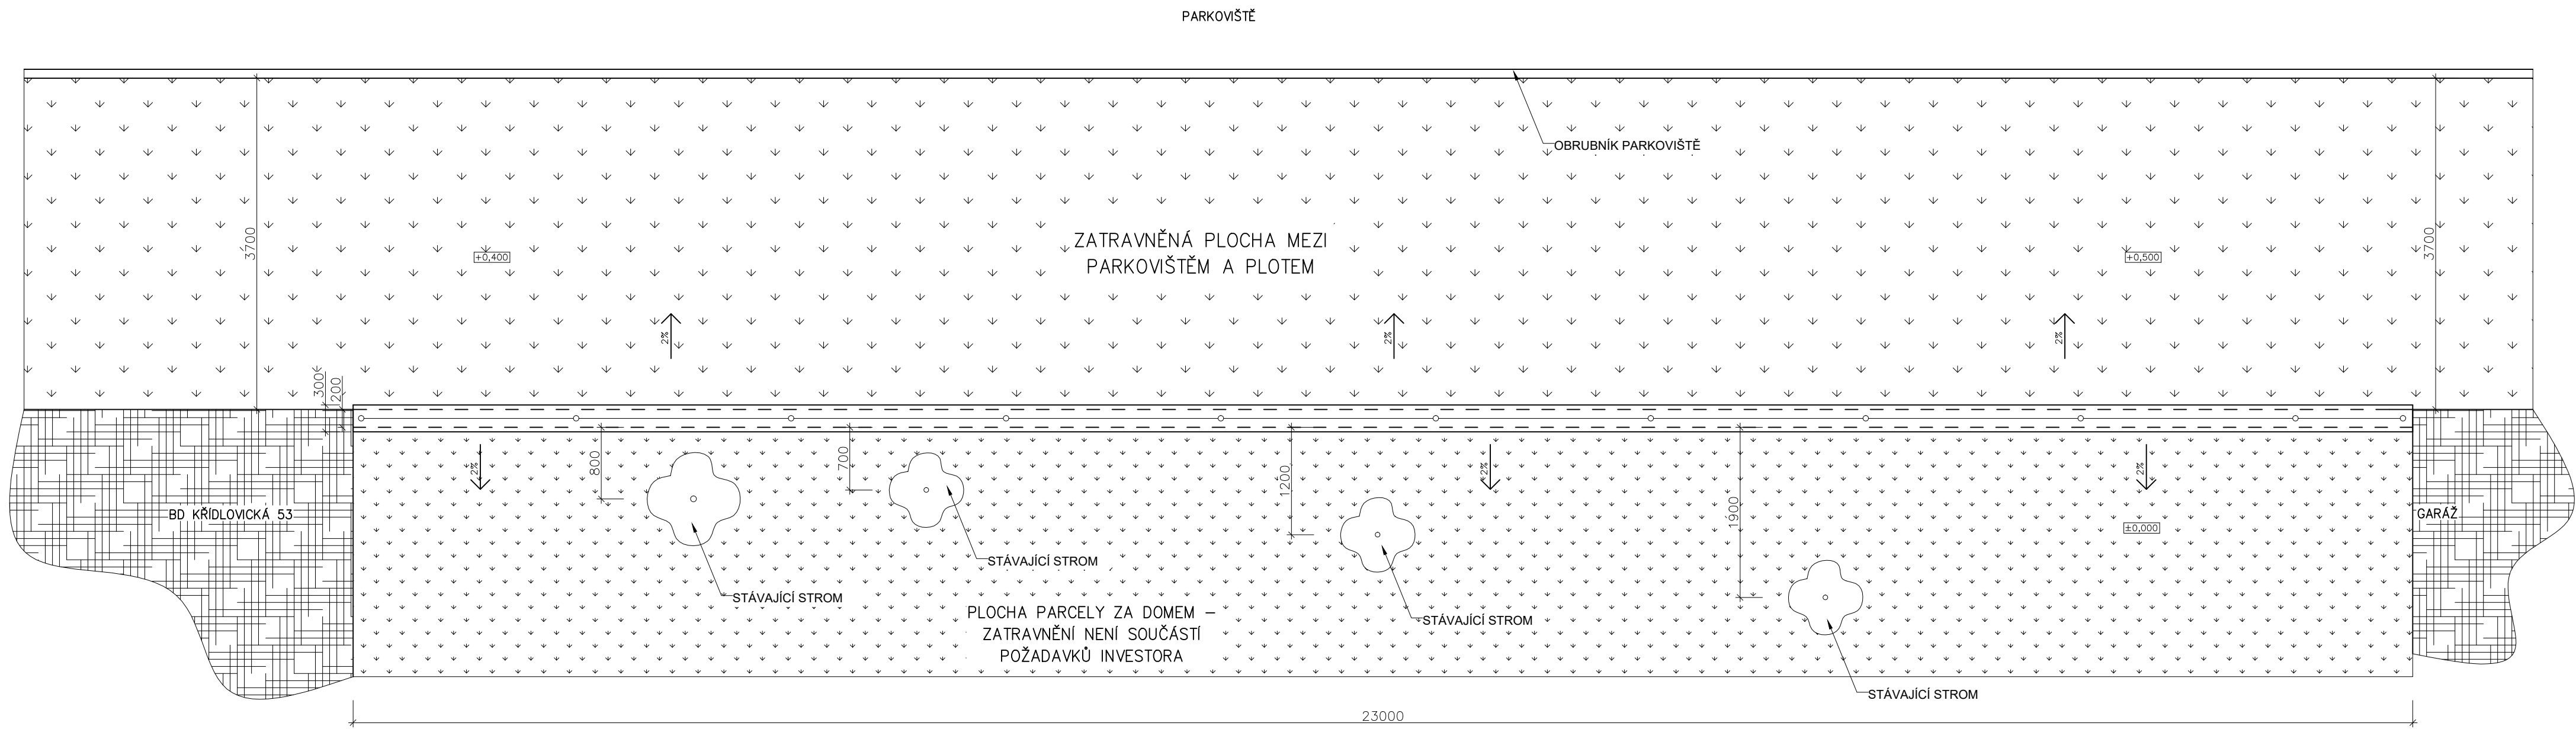

POZNÁMKA

- ZATRAVNĚNÁ PLOCHA MEZI PARKOVIŠTĚM A OPRÁVENOU ZDI BUDE UVEDENA PŮVODNÍHO STAVU, SE SKLONEM 2% OD NOVÉ ZDI (SROVNÁNÍ TERÉNU, A NOVÉ ZATRAVNĚNÍ - NUTNO ZAJISTIT DODATEČNÉ KROPEŇ PO VYŠETÍ TRAVNÍHO SEMĚNÍ)  
- STÁVAJÍCÍ STROMY NEBUDOU OODSTRAŇOVÁNY, V PŘÍPADĚ NUTNOSTI JE MOŽNÉ PROVĚS PROŘEZ, ZA PODMÍNKY ŽE JEJ ODSOUHLASÍ ZÁSTUPCE OBJEDNATELE

zadp.projektant	vypracoval	ING. MARTIN RYCHTECKÝ projektant Hoblíkova 18, 613 00 Brno IČ 878 19 040 tel. 604 302 587	
Ing. Martin Rychtecký	Ing. Martin Rychtecký		
místo stavby	Křídlovická 354/53 k.ú. Staré Brno, p.č. 1369/1	formát	2 x A4
investor	Statutární město Brno, Brno-střed, Dominikánská 2, 60169 BRNO	datum	06/2016
stavba	Oprava zděného plotu	účel	PZD
objekt	Křídlovická 354/53, Staré Brno	čís. zak.	
průběh		archiv. čís.	
výkresu	PŮDORYS - NOVÝ STAV	měřítko	č. výkresu
		1:50	D1.03