


Křídlovická 53 - oprava zděného plotu - nový stav

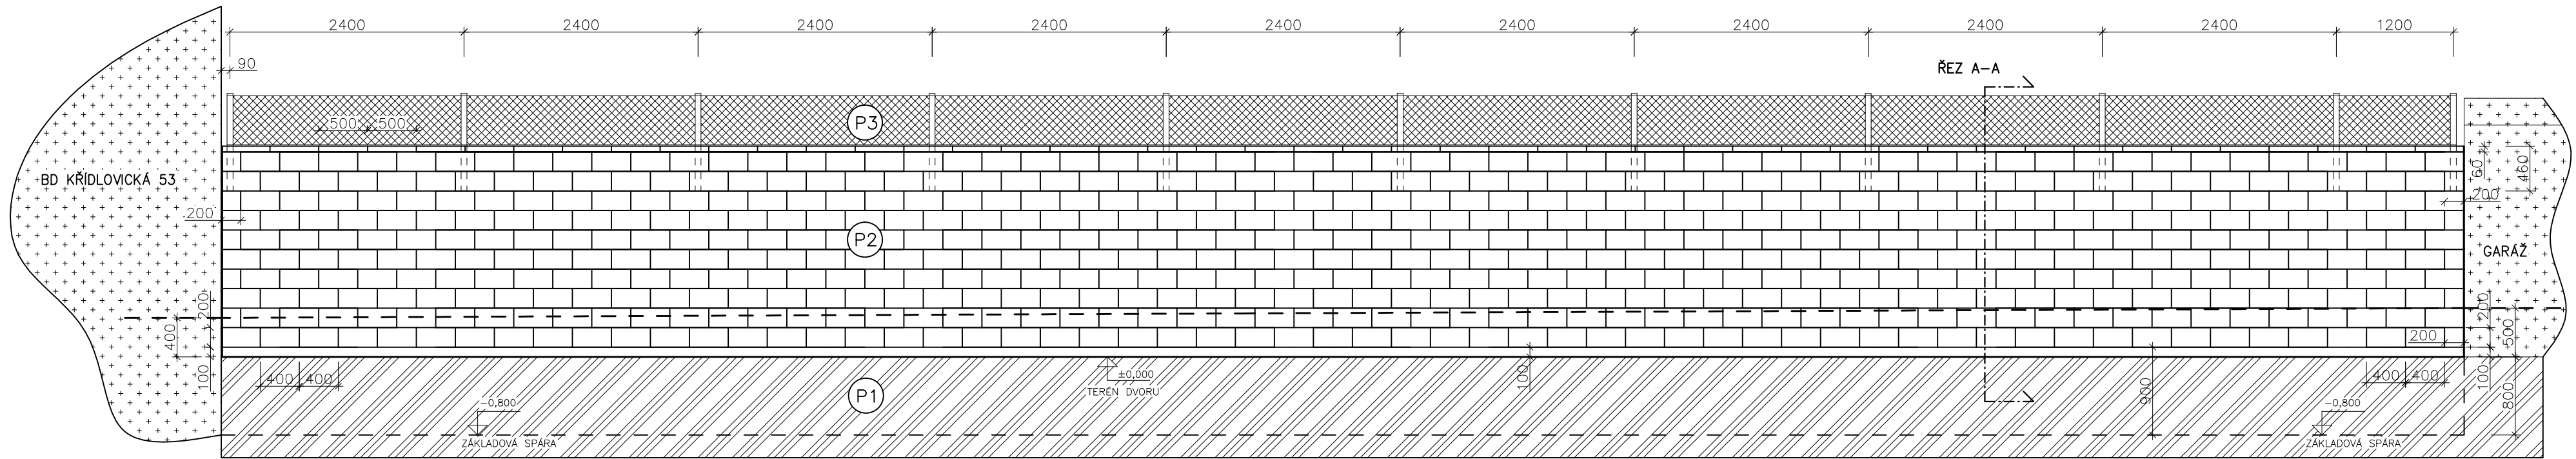


STRUČNÝPOPIS:

P1 - ZÁKLAD
- PODSYP POD ZÁKLAD V TL. 100mm Z HUTNĚNÉHO ŠTĚRKU
- ZÁKLAD JE PROVEDEN Z PROSTÉHO BETONU TRÍDY C16/20

P2 - ZDĚNÝ PLOT
- PLOT JE PROVEDEN Z PLOTOVÝCH MRAZIV/ZDORNÝCH TVAROVEK Z PROSTÉHO VIBROLISOVANÉHO BETONU S HLADKÝMI POHLEDOVÝMI STRANAMI (ROZMĚR CELÝCH TVAROVEK JE 400x200x200mm), VYPLNĚNÉ PROSTÝM BETONEM TRÍDY C16/20
- PLOT JE OSÁZEN ZÁKRYTOVÝMI DESKAMI Z PROSTÉHO VIBROLISOVANÉHO BETONU, OPATŘENÉ OKAPNÍČKOU (500x300x80mm)
- PLOT JE DO ZÁKLADU KOTVEN BETONÁŘSKOU VÝZTUŽÍ O PRŮMĚRU 12mm, VZDÁLENOST JEDNOTLIVÉ VÝZTUŽE JE 400mm, PLOT JE SAMOSTATNĚ STOJÍCÍ STAVBA A OD OKOLNÍCH KONSTRUKCÍ (STÁVEB) JE ODDELEN DILATAČNÍ SPÁROU VE KTERÉ JE VLOŽENA HYDROIZOLACE
- PLOT JE VÝZTUŽEN SVISLOU I VODOROVNOU VÝZTUŽÍ - VIZ TECHNICKÁ ZPRÁVA
- V MÍSTĚ NÁPOJENÍ PLOTU NA GARÁŽ BUDE OPLECHOVÁNÍ Z ROZINK. PLECHU, OPLECHOVÁNÍ BUDE PROVEDENO TAK, ABY BYLA ZED CHRÁNĚNA PŘED VODOU STEKAJÍCÍ ZE STŘECHY GARÁŽE
- PLOT JE ZE STRANY PARKOVISTE CHRÁNĚN HYDROIZOLACÍ
- PLOT JE Z OBOU STRAN CHRÁNĚN NOPOVOU FOLIÍ UPEVNĚNOU UKONČOVACÍ LIŠTOU

P3 - DRÁTĚNÝ PLOT
- PLOT JE PROVEDEN ZE SYSTÉMOVÉHO OPLOCENÍ, VÝŠKA PLOTU 500mm
- SLOUPKY, VZPĚRY A PŘISLUŠENSTVÍ JE DODÁVÁNO KOMPLET JAKO JEDEN SYSTÉM, NÁPINACÍ DRÁTY JSOU Z POPLASTOVANÉHO POZINKOVANÉHO DRÁTU PLETIVO JE Z POPLASTOVANÉHO POZINKOVANÉHO DRÁTU (GELK. TL. 2,7mm), ŠÍŘKA ČTVERCOVÝCH OK JE 40mm

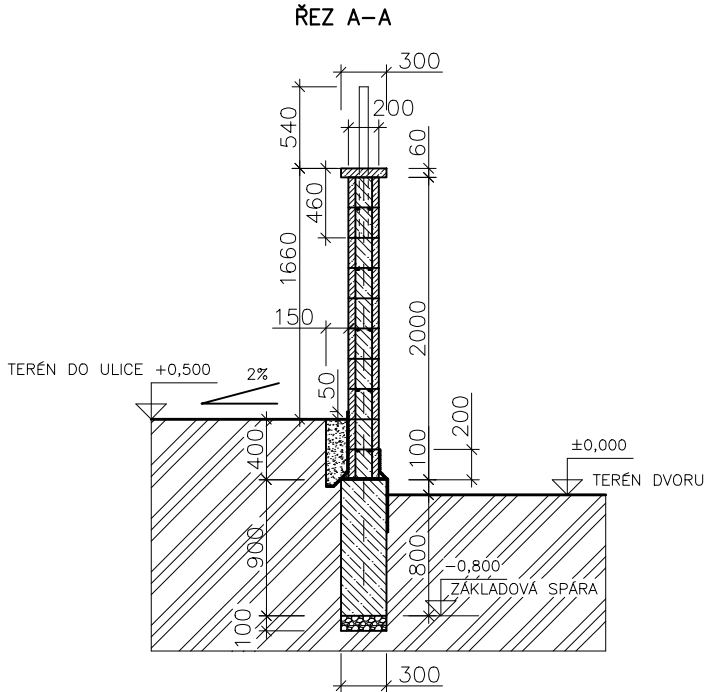

POZNÁMKA

- PO DEMONTÁŽI STÁVAJÍCÍHO OPLOCENÍ, BUDE OSTRANĚNA VRCHNÍ 30cm VRSTVA ZEMINY
- PŘI PROVÁDĚNÍ VÝKOPU PRO ZÁKLADOVÝ PAS JE NUTNO POČÍTAT S PŘÍPADNÝM BEHNĚNÍM, JEJKOŽ V POODŽÍ SE POČÍTÁ PŘEVÁŽNĚ S NÁVAŽKOU, KTERÁ SE MŮŽE SESOUVAT
- TERÉN VE DVORĚ BUDE ŘEŠEN POUZE V BEZPROSTŘEDNÍ VZDÁLENOSTI OD OPRAVENÉ ZDI (1,5m), TAK ABY BYL ZAJIŠTĚN SPÁD MIN. 2% ODĚ ZDI

zadp.projektant	vypracoval	ING. MARTIN RYCHTECKÝ projektant Hoblíkovo 18, 613 00 Brno IČ 878 19 040 tel. 604 302 587	
Ing. Martin Rychtecký	Ing. Martin Rychtecký		
místo stavby	Křídlovická 354/53 k.ú. Staré Brno, p.č. 1369/1	formát	2 x A4
investor	Statutární město Brno, Brno–střed, Dominikánská 2, 60169 BRNO	datum	06/2016
stavba	Oprava zděného plotu	účel	PZD
objekt	Křídlovická 354/53, Staré Brno	čís. zak.	
průvaz		archiv. čís.	
soubor		měřítko	č. výkresu
výkresu	POHLED, ŘEZ – NOVÝ STAV	1:50	D1.02