


Křídlovická 53 - oprava zděného plotu - stávající stav

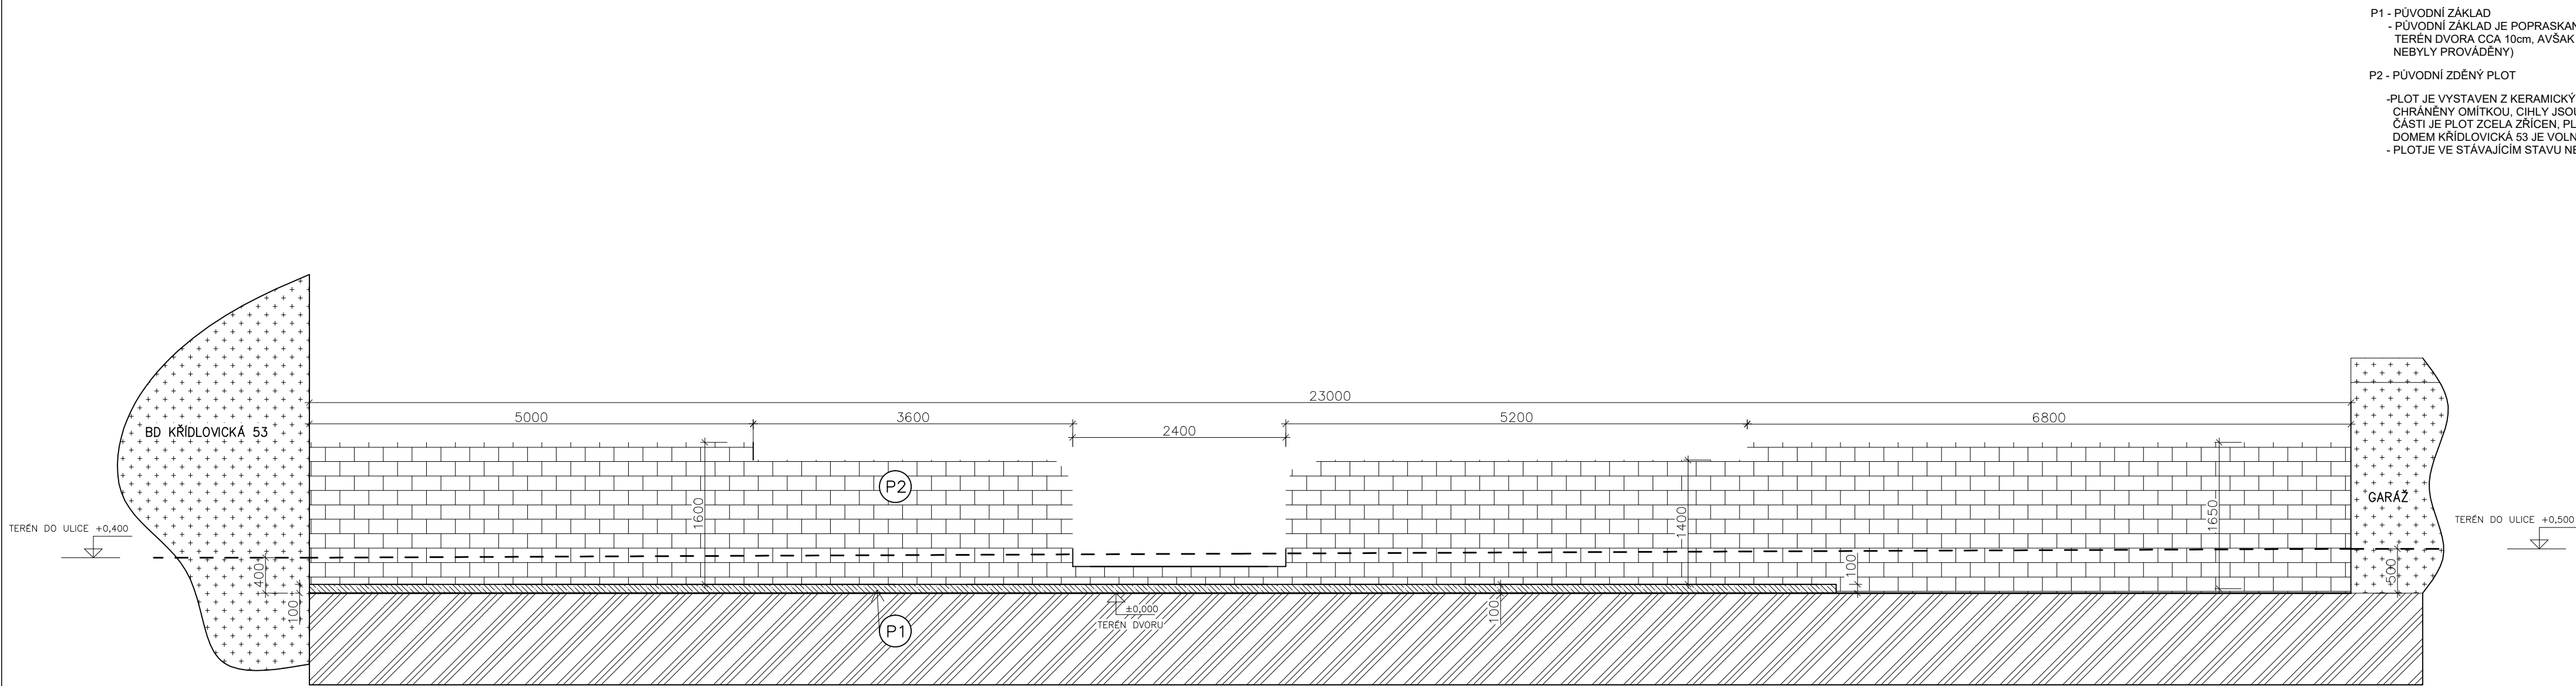

P1 - PŮVODNÍ ZÁKLAD
- PŮVODNÍ ZÁKLAD JE POPRASKANÝ A MÍSTY SE DROLÍ. ZÁKLAD VYSTUPUJE NAD TERÉN DVORA CCA 10cm. AVŠAK NE V CELE DÉLCE PLOTU(KOPANÉ SONDY NEBYLY PROVÁDĚNY).
P2 - PŮVODNÍ ZDĚNÝ PLOT
- PLOT JE VYSTAVĚN Z KERAMICKÝCH DĚROVANÝCH CIHEL, KTERÉ NEJSOU CHRÁNĚNY OMÍTKOU. CIHLY JSOU SILNĚ DEGRADOVANÉ A ROZPADAJÍ SE. V ČÁSTI JE PLOT ZCELA ZRŮCEN. PLOT NEPLNÍ TAK SVOJI FUNKCI A POZEMEK ZA DOMEM KŘÍDLOVICKÁ 53 JE VOLNĚ PRISTUPNÝ.
- PLOT JE VE STÁVAJÍCÍM STAVU NEOPRÁVITELNÝ A MUSÍ BÝT VYSTAVĚN ZNOVU

POZNÁMKA

- TERÉN OD ZDI K PARKOVIŠTI JE VE SPÁDU SMĚREM DO ULICE KŘÍDLOVICKÁ, PODÉL ZDI Tedy NEMÁ JEDNOTNOU VÝŠKU

zadp.projektant	vypracoval	ING. MARTIN RYCHTECKÝ projektant Hoblíkova 18, 613 00 Brno IČ 878 19 040 tel. 604 302 587	
Ing. Martin Rychtecký	Ing. Martin Rychtecký		
místo stavby	Křídlovická 354/53 k.ú. Staré Brno, p.č. 1369/1	formát	2 x A4
investor	Statutární město Brno, Brno–střed, Dominikánská 2, 60169 BRNO	datum	06/2016
stavba	Oprava zděného plotu	účel	PZD
objekt	Křídlovická 354/53, Staré Brno	čís. zak.	
průvaz		archiv. čís.	
soubor		měřítko	č. výkresu
obsah		1:50	D1.01
výkresu	POHLED – STÁVAJÍCÍ STAV		