


Bratislavská 41, byt č. 17.D NOVÝ STAV

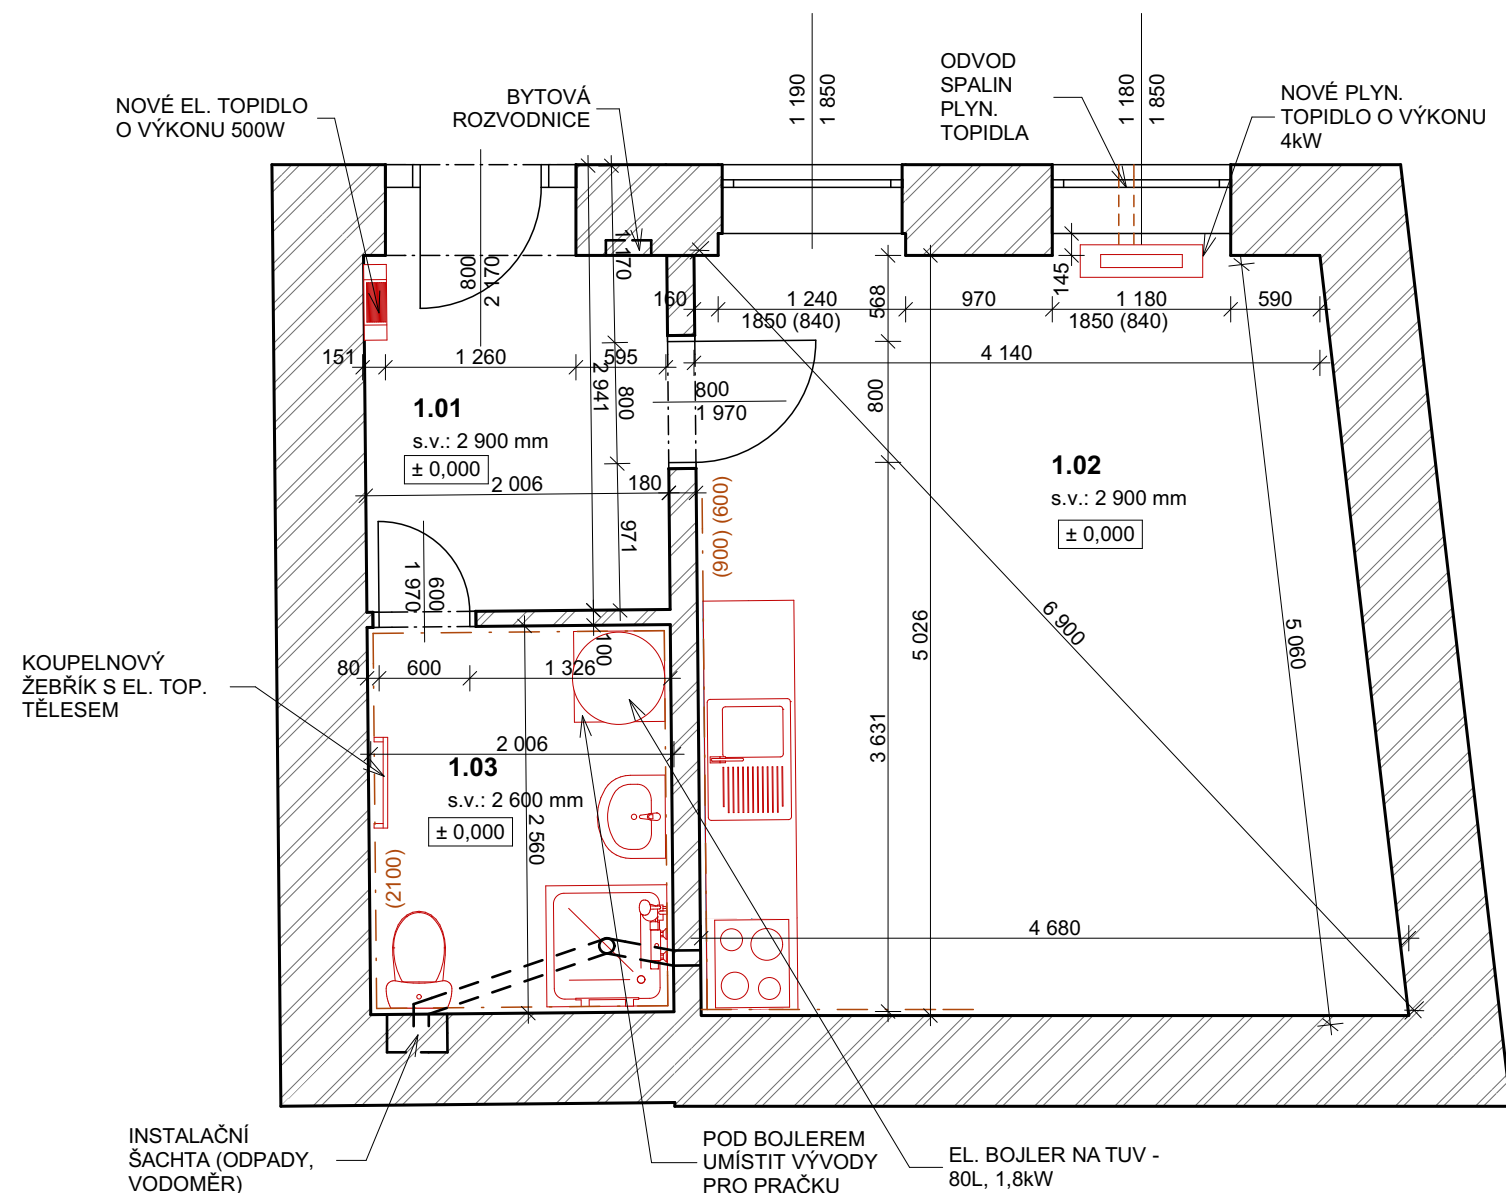

Legenda



STÁVAJÍCÍ ZDIVO




NOVÉ KONSTRUKCE

Legenda místností

Č.M.	NÁZEV MÍSTNOSTI	PLOCHA (m2)	DRUH PODLAHY	POVRCH STĚN	POVRCH STROP	POZN.
1.01	CHODBA	5,27	KERAM. DLAŽBA	ŠTUK. OMÍTKA	SDK	KER. SOKL v.70mm
1.02	POKOJ + KK	22,51	PLOVOUCÍ PODL.	ŠTUK. OMÍTKA	SDK	MDF LIŠTY A OBKL.
1.03	KOUPELNA + WC	5,13	KERAM. DLAŽBA	ŠTUK. OMÍTKA	SDK	OBKLAD v. 2100mm
	CELKEM	32,91				

Poznámka

- BUDOU PROVEDENY NOVÉ NÁTĚRY ZÁRUBNÍ A ROZVODU PLYNU
- BUDE PROVEDENO VYTMELENÍ DĚR PO HMOŽDINKÁCH VE STĚNÁCH, PROVEDE SE PENETRACE A 2X VRCHNÍ MALBA
- V KOUPELNĚ A V KUCHYNI BUDOU PROVEDENY NOVÉ OBKLADY
- V CHODBĚ A KOUPELNĚ BUDE PROVEDENA NOVÁ KERAMICKÁ DLAŽBA, V POKOJI S KK BUDE POLOŽENA PLOVOUCÍ PODLAHA S MDF LIŠTAMI
- BUDOU ROZVEDENY NOVÉ ROZVODY ODVĚTRÁNÍ PRO DIGESTOŘ A ODVĚTRÁNÍ KOUPELNY
- BUDE OSAZEN NOVÝ VÝVOD SPALIN A OSAZENO NOVÉ PLYNOVÉ TOPIDLO V POKOJI
- BUDOU PROVEDENY NOVÉ ROZVODY ZTI A NAINSTALOVÁNY NOVÉ ZAŘIZOVACÍ PŘEDMĚTY
- BUDE PŘELOŽENA ČÁST ROZVODŮ ELEKTROINSTALACE, ROZVEDENA ČÁST NOVÝCH ROZVODŮ A NAMONTOVÁNY NOVÉ ZÁSUVKY A VYPÍNAČE
- V KOUPELNĚ BUDE OSAZEN NOVÝ EL. BOJLER
- BUDE PROVEDEN NOVÝ SDK PODHLED V CELÉM BYTĚ A SDK KRYT NA ODVĚTRÁNÍ DIGESTOŘE V KUCHYNI
- STÁVAJÍCÍ VNĚJŠÍ VÝPLNĚ OTVORŮ BUDOU VYČIŠTĚNY A SEŘÍZENY
- BUDE DODÁNA NOVÁ KUCHYŇSKÁ LINKA VČ. ZAŘIZOVACÍCH PŘEDMĚTŮ
- TL. OBVODOVÝCH STĚN JE ORIENTAČNÍ

			Zodp. projektant: Ing. Zdeněk Kovář		Otisk razítka:
			Projektant: Ing. Zuzana Greplová		
Investor: Statutární město Brno, městská část Brno-střed, Dominikánská 2, 601 69 Brno					
Místo: Brno	Stupeň: DZS	Datum: Září 2016		Podpis:	
Měřitko: 1:50	Akce: Bratislavská 41 - oprava bytové jednotky 17.D Bratislavská 227/41, Brno, par.č. 164, k.ú. Zábrdovice (610704)				Č. výkresu: D.1.1.2
Číslo zakázky:					
					Paré: 1