


Bratislavská 41, byt č. 22.C - Stávající stav, bourací práce

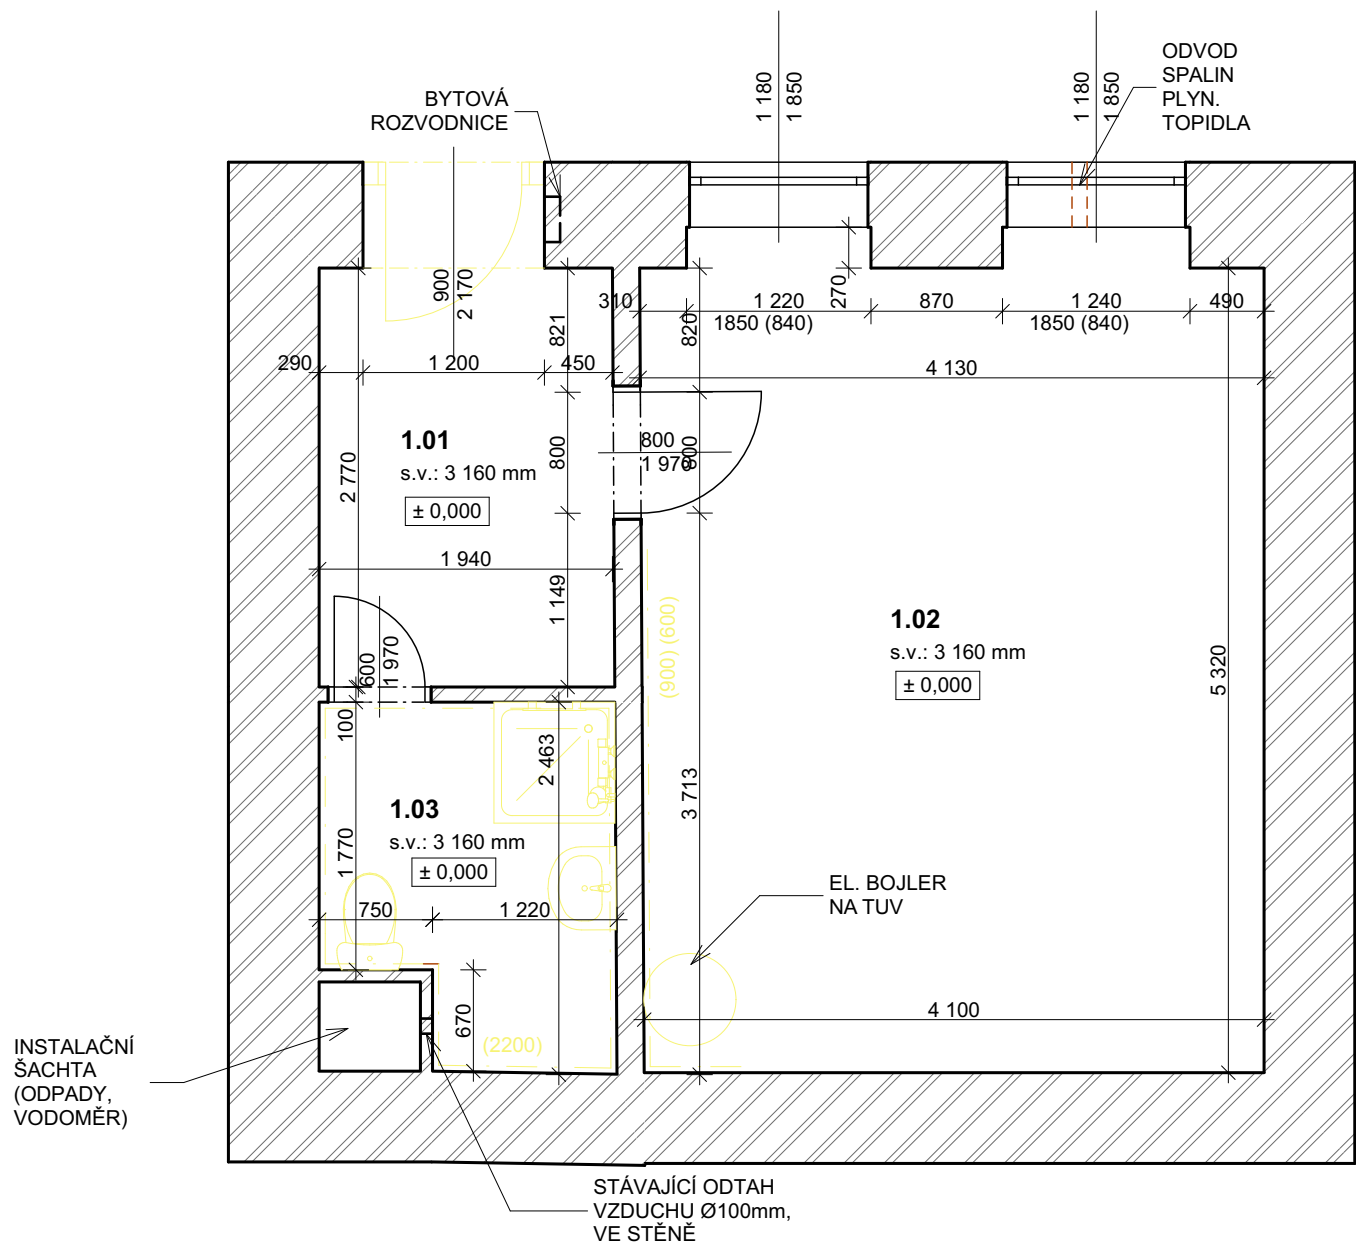

Legenda


- STÁVAJÍCÍ ZDIVO
- BOURANÉ KONSTRUKCE

Legenda místností

Č.M.	NÁZEV MÍSTNOSTI	PLOCHA (m2 )	DRUH PODLAHY	POVRCH STĚN	POVRCH STROP	POZN.
1.01	CHODBA	6,05	PVC	ŠTUK. OMÍTKA	ŠTUK. OMÍTKA	-
1.02	POKOJ + KK	22,56	PVC	ŠTUK. OMÍTKA	ŠTUK. OMÍTKA	OBKLAD v. 1300mm
1.03	KOUPELNA + WC	4,30	KERAM. DLAŽBA	ŠTUK. OMÍTKA	SDK	OBKLAD v. 2200mm
CELKEM		32,91				

Poznámka

- BUDOU OBROUŠENY PŮVODNÍ NÁTĚRY ZÁRUBNÍ A ROZVODU PLYNU
- BUDOU OŠKRÁBÁNY PŮVODNÍ MALBY A STRŽENY TAPETY
- BUDOU ODSTRANĚNY PŮVODNÍ OBKLADY STĚN
- BUDOU ODSTRANĚNY PŮVODNÍ NÁŠLAPNÉ VRSTVY (PVC A DLAŽBA)
- BUDE ODSTRANĚN PŮVODNÍ VÝVOD SPALIN OD PŮVODNÍHO PLYNOVÉHO TOPIDLA
- BUDE DEMONTOVÁN STÁVAJÍCÍ BOJLER
- STÁVAJÍCÍ ZAŘIZOVACÍ PŘEDMĚTY A ROZVODY ZTI (VODA A ODPADY) BUDOU VYBOURÁNY
- BUDOU ODSTRANĚNY VŠECHNY STÁVAJÍCÍ ZÁSUVKY A VYPÍNAČE
- VYBOURAT STÁVAJÍCÍ VSTUPNÍ DVEŘE VČETNÉ ZÁRUBNÍ
- TL. OBVODOVÝCH STĚN JE ORIENTAČNÍ

 <b>INFRA</b> PROJEKT		Zodp. projektant: Ing. Zdeněk Kovář		Otisk razítka:	
		Projektant: Ing. Zuzana Greplová			
Investor: Statutární město Brno, městská část Brno-střed, Dominikánská 2, 601 69 Brno					
Místo: Brno	Stupeň: DZS	Datum: Září 2016		Podpis:	
Měřítko: 1:50	Akce: Bratislavská 41 - oprava bytové jednotky 22.C Bratislavská 227/41, Brno, par.č. 164, k.ú. Zábrdovice (610704)			Č. výkresu:  <b>D.1.1.1</b>	Paré:  <b>1</b>
Číslo zakázky:					