


Bratislavská 41, byt č. 10.C - Stávající stav, bourací práce

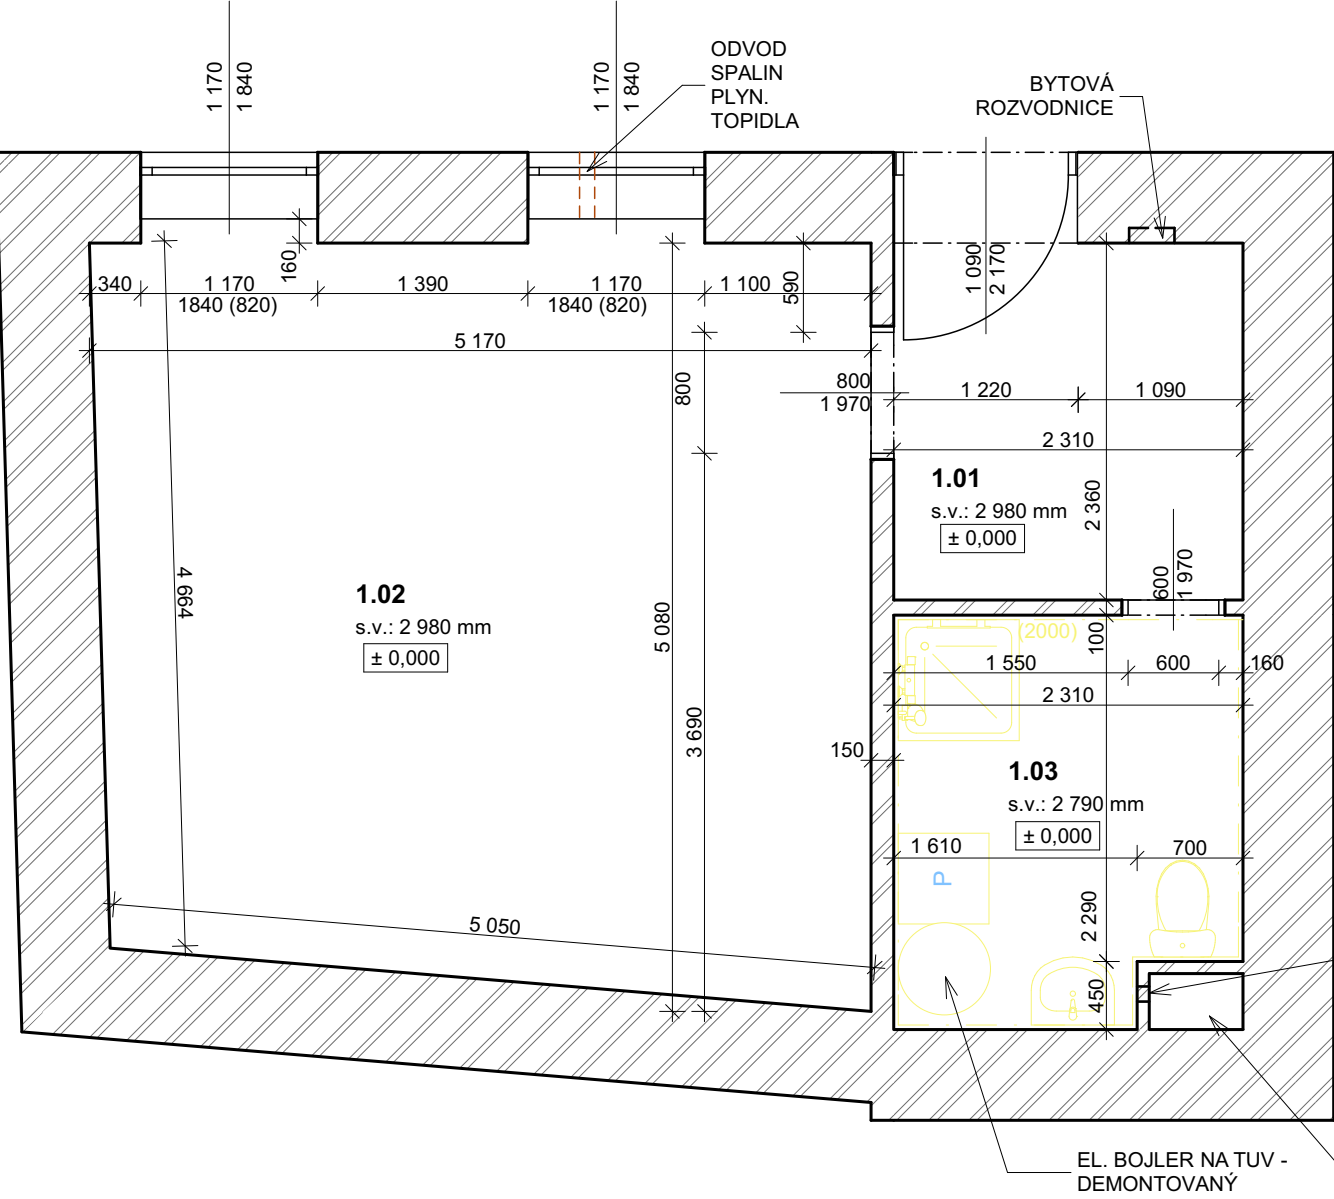

Legenda

- STÁVAJÍCÍ ZDIVO
- BOURANÉ KONSTRUKCE

Legenda místností

| Č.M.   | NÁZEV MÍSTNOSTI | PLOCHA (m2 ) | DRUH PODLAHY  | POVRCH STĚN  | POVRCH STROP | POZN.            |
|--------|-----------------|--------------|---------------|--------------|--------------|------------------|
| 1.01   | CHODBA          | 6,00         | PVC           | ŠTUK. OMÍTKA | ŠTUK. OMÍTKA | -                |
| 1.02   | POKOJ + KK      | 25,21        | PVC           | ŠTUK. OMÍTKA | ŠTUK. OMÍTKA | -                |
| 1.03   | KOUPELNA + WC   | 6,01         | KERAM. DLAŽBA | ŠTUK. OMÍTKA | SDK          | OBKLAD v. 2000mm |
| CELKEM |                 | 37,22        |               |              |              |                  |


Poznámka

- BUDOU OBROUŠENY PŮVODNÍ NÁTĚRY ZÁRUBNÍ A ROZVODU PLYNU
- BUDOU OŠKRÁBÁNY PŮVODNÍ MALBY
- BUDOU ODSTRANĚNY PŮVODNÍ OBKLADY STĚN
- BUDOU ODSTRANĚNY PŮVODNÍ NÁŠLAPNÉ VRSTVY (PVC A DLAŽBA)
- BUDE ODSTRANĚN PŮVODNÍ VÝVOD SPALIN OD PŮVODNÍHO PLYNOVÉHO TOPIDLA
- STÁVAJÍCÍ ZAŘÍZOVACÍ PŘEDMĚTY A ROZVODY ZTI (VODA A ODPADY) BUDOU VYBOURÁNY
- BUDOU ODSTRANĚNY VŠECHNY STÁVAJÍCÍ ZÁSUVKY A VYPÍNAČE
- TL. OBVODOVÝCH STĚN JE ORIENTAČNÍ

STÁVAJÍCÍ ODTAH  
VZDUCHU Ø100mm,  
VE STĚNĚ

EL. BOJLER NA TUV -  
DEMONTOVANÝ

INSTALAČNÍ  
ŠACHTA (ODPADY,  
VODOMĚR)

|  |  |  |                  |                |                     |         |
|--|--|--|------------------|----------------|---------------------|---------|
|  <div>INFRA<br/>PROJEKT</div> |  | Zodp. projektant:<br>Ing. Zdeněk Kovář   |                  | Otisk razítka: |                     |         |
|  |  | Projektant:<br>Ing. Zuzana Greplová  |                  |                |                     |         |
| Investor: Statutární město Brno, městská část Brno-střed, Dominikánská 2, 601 69 Brno                              |  |  |                  |                |                     |         |
| Místo: Brno  |  | Stupeň: DZS  | Datum: Září 2016 |                | Podpis:             |         |
| Měřítko: 1:50  |  | Akce: Bratislavská 41 - oprava bytové jednotky 10.C<br>Bratislavská 227/41, Brno, par.č. 164, k.ú. Zábrdovice (610704) |                  |                | Č. výkresu: D.1.1.1 | Paré: 1 |
| Číslo zakázky:   |  |  |                  |                |                     |         |
|  |  | Název: Stávající stav, bourací práce   |                  |                |                     |         |