


1	2	3	4	5	6	7	8	9	10	11	12	13	14	15	16	17	18	19	20
---	---	---	---	---	---	---	---	---	----	----	----	----	----	----	----	----	----	----	----

Obsah: Schéma rozváděče RB1
pro bytovou jednotku A

Akce: Projektová dokumentace na opravu 2 bytů
Starobrněnská 7 byt č. 13 a byt č. 13a, 3.NP
Silnoproudá elektrotechnika

1	2	3	4	5	6	7	8	9	10	11	12	13	14	15	16	17	18	19	20
Vypracoval: Smutek Pavel										Investor:	Statutární město Brno – městská část Brno–střed Dominikánská 2, 60169 Brno			Zak.číslo:		A.K.:		Listů: 2	
Kontroloval: Marek Šimoník														Změna/Datum:		V.č.:		List:	
Datum : 10/2016														Měřítko:		N		05	
																1			

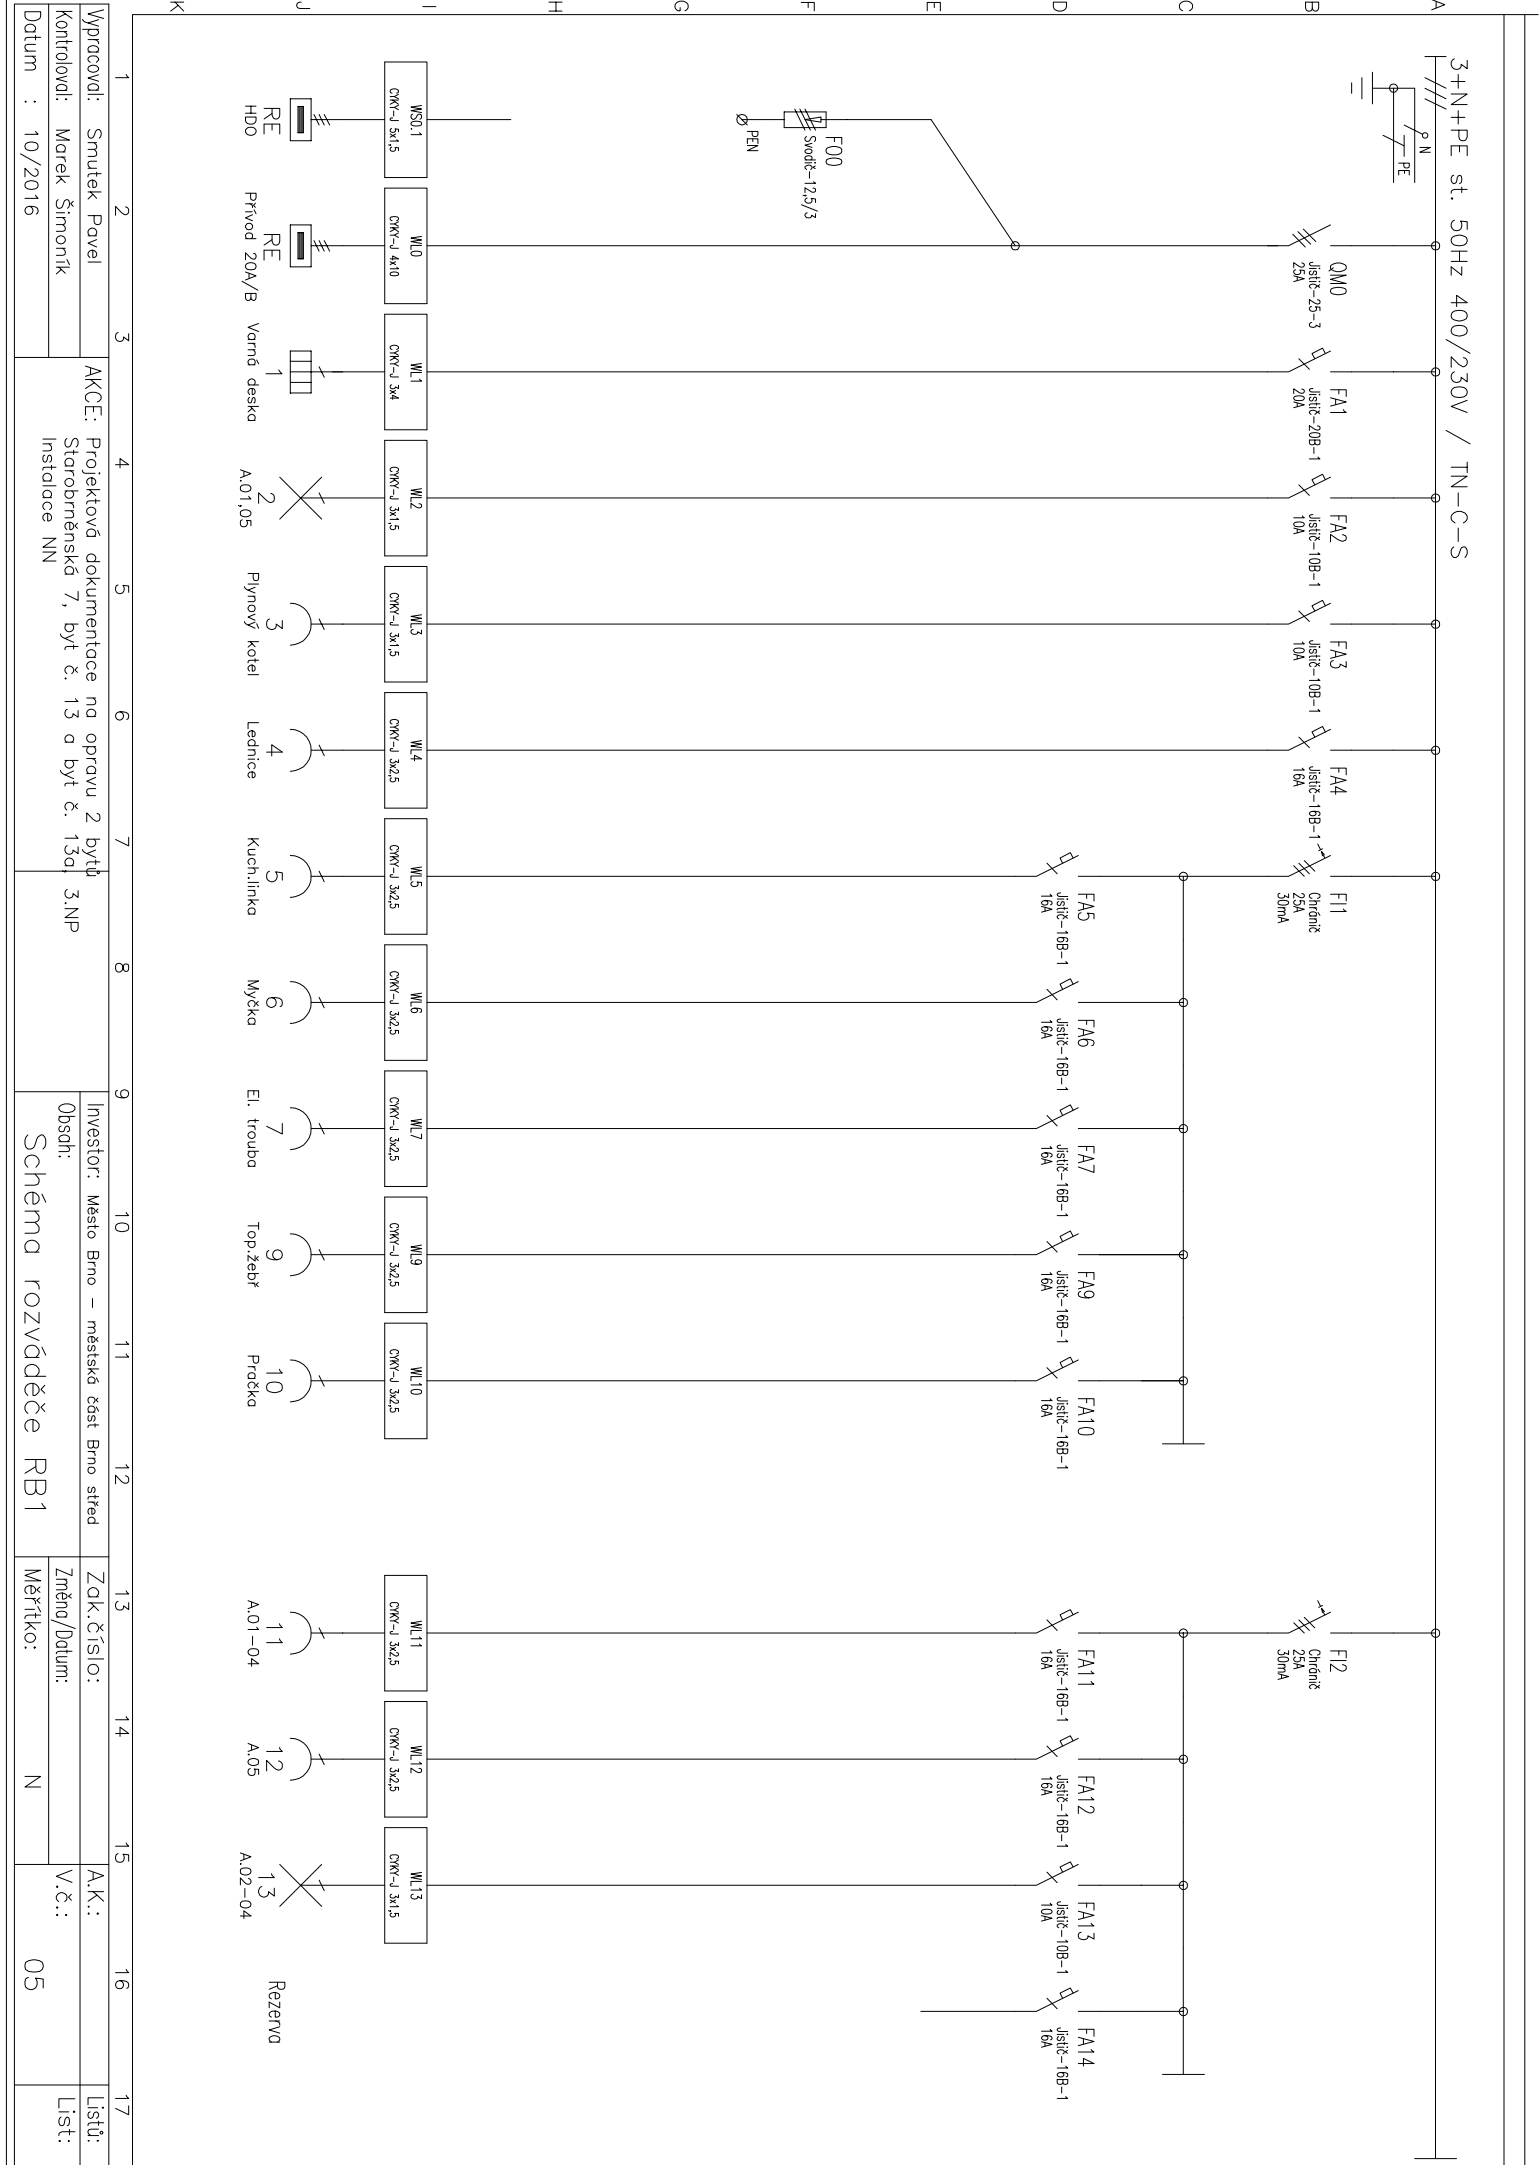

Vypracoval:	Smutek Pavel	AKCE:	Projektová dokumentace na opravu 2 bytů	3.NP
Kontroloval:	Marek Šimoník		Starobrněnská 7, byt č. 13 a byt č. 13a	Instalace NN
Datum	10/2016			

Investor:	Město Brno – městská část Brno střed	Obsah:	Schéma rozváděče RB1
Zak.Číslo:		Změna/Datum:	N
Měřičko:			

A.K.:	V.č.:	05
-------	-------	----

Lišt:	Lišt:
-------	-------