



ŘEZ C

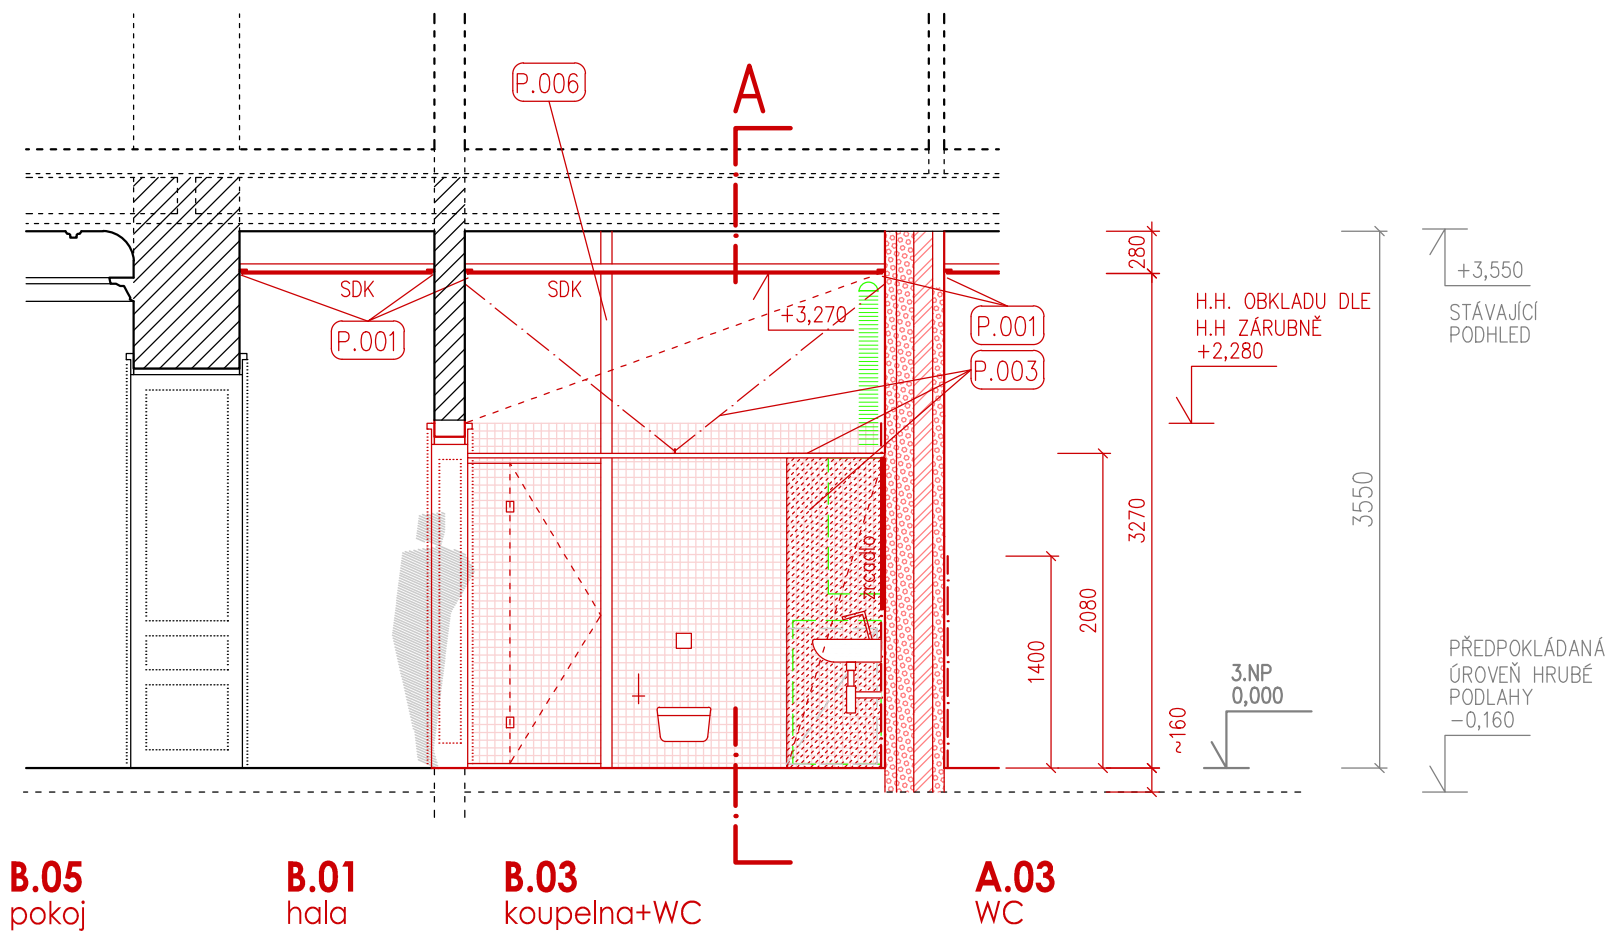

ŘEZ D

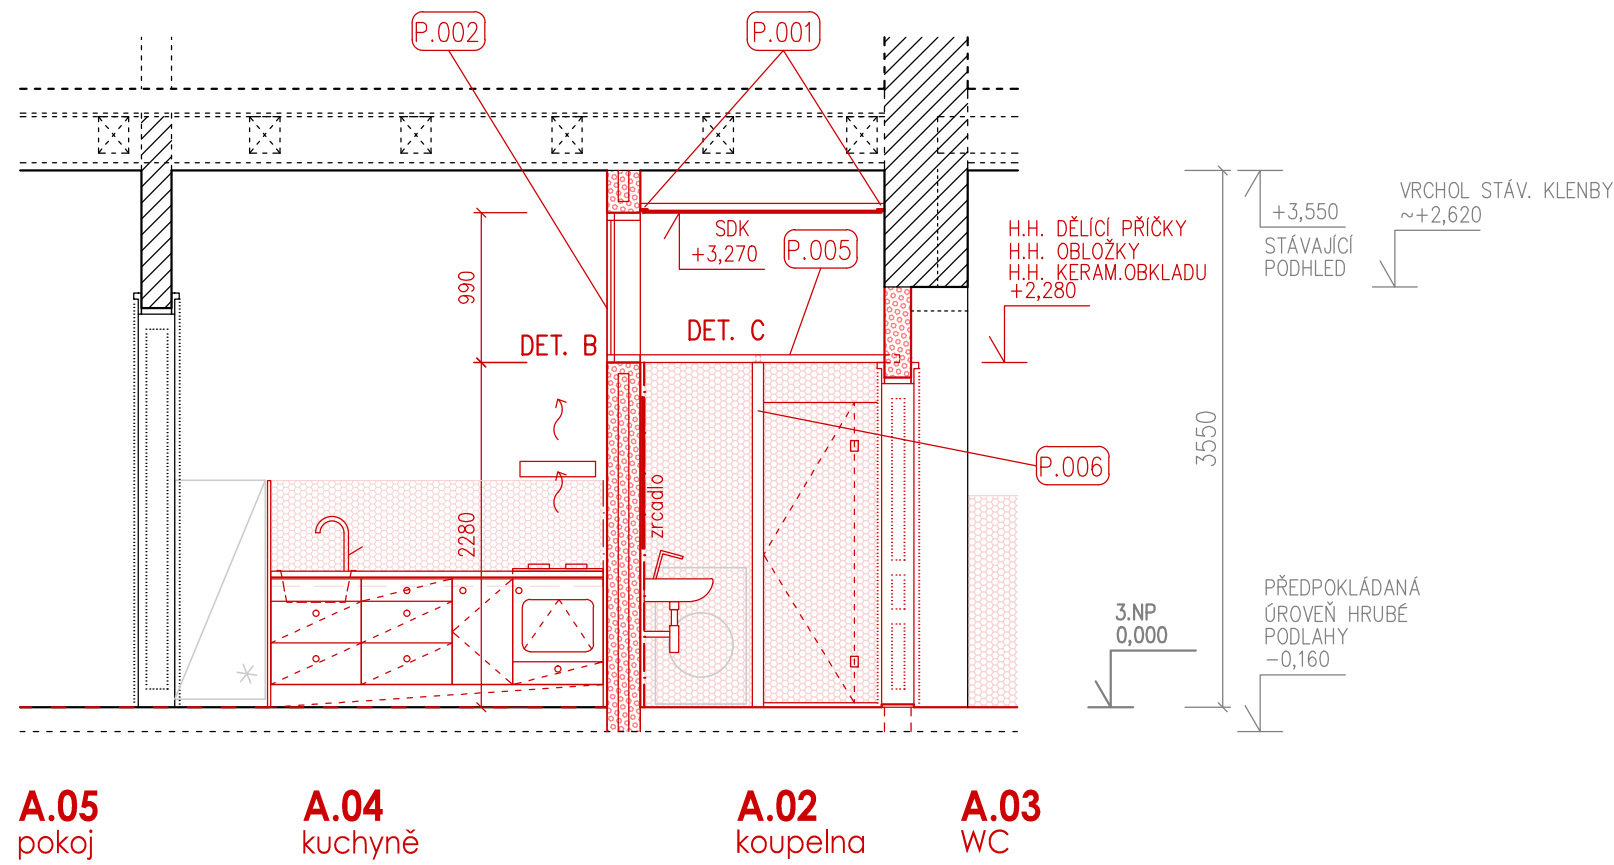

POZNÁMKY

- Součástí PD je textová zpráva !!!
- Veškeré rozměry prvků je nutno stanovit dle skutečného stavu konstrukcí na místě, po dohodě s projektantem



TheBüro <small>/ architekti Brno</small>		VEDOUcí PROJEKTANT: Ing. arch. Roman Strnad, Kamínky 308/28, 63400 Brno	
		ZODPOVĚDNÝ PROJEKTANT: Ing. arch. Roman Strnad, Kamínky 308/28, 63400 Brno	
		VYPRACOVAL: Ing. arch. Roman Strnad, Kamínky 308/28, 63400 Brno	
INVESTOR A STAVEBNÍK Statutární město Brno - městská část Brno-střed Dominikánská 2, 60169 Brno		PROJEKT: „Projektová dokumentace na opravu 2 bytů Starobrněnská 7 byt č. 13 a byt č. 13a, 3.NP“ ZAKÁZKA: BSB	
MÍSTO STAVBY Brno město	DATUM Říjen 2016	PROFESE ARCHITEKTONICKO STAVEBNÍ ŘEŠENÍ A3 1: 50	
STUPEŇ DVZ	PARÉ	NÁZEV A ČÍSLO VÝKRESU NAVRHOVANÝ STAV - ŘEZY C, D 03	