



DET A

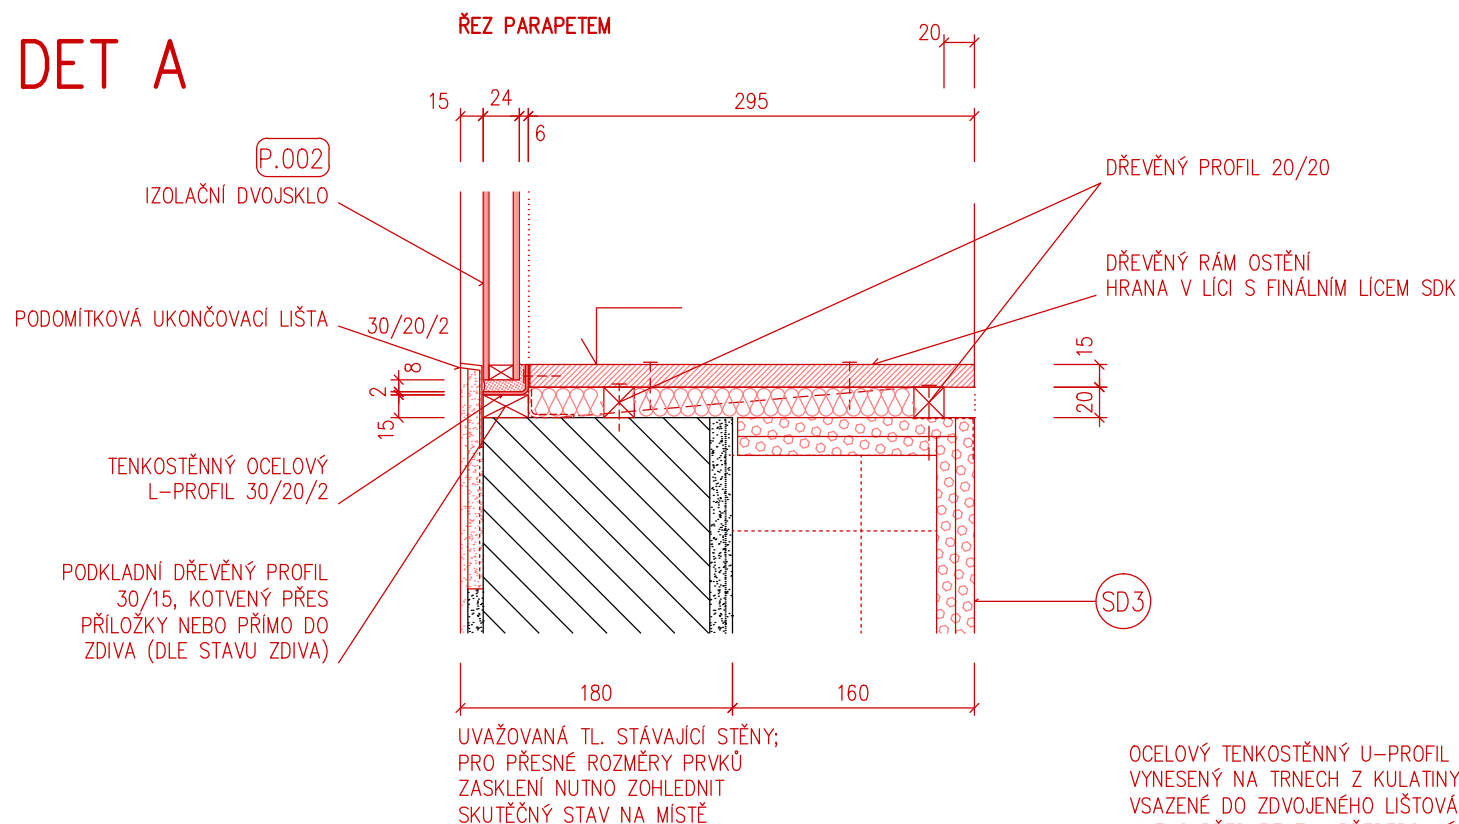


DET B

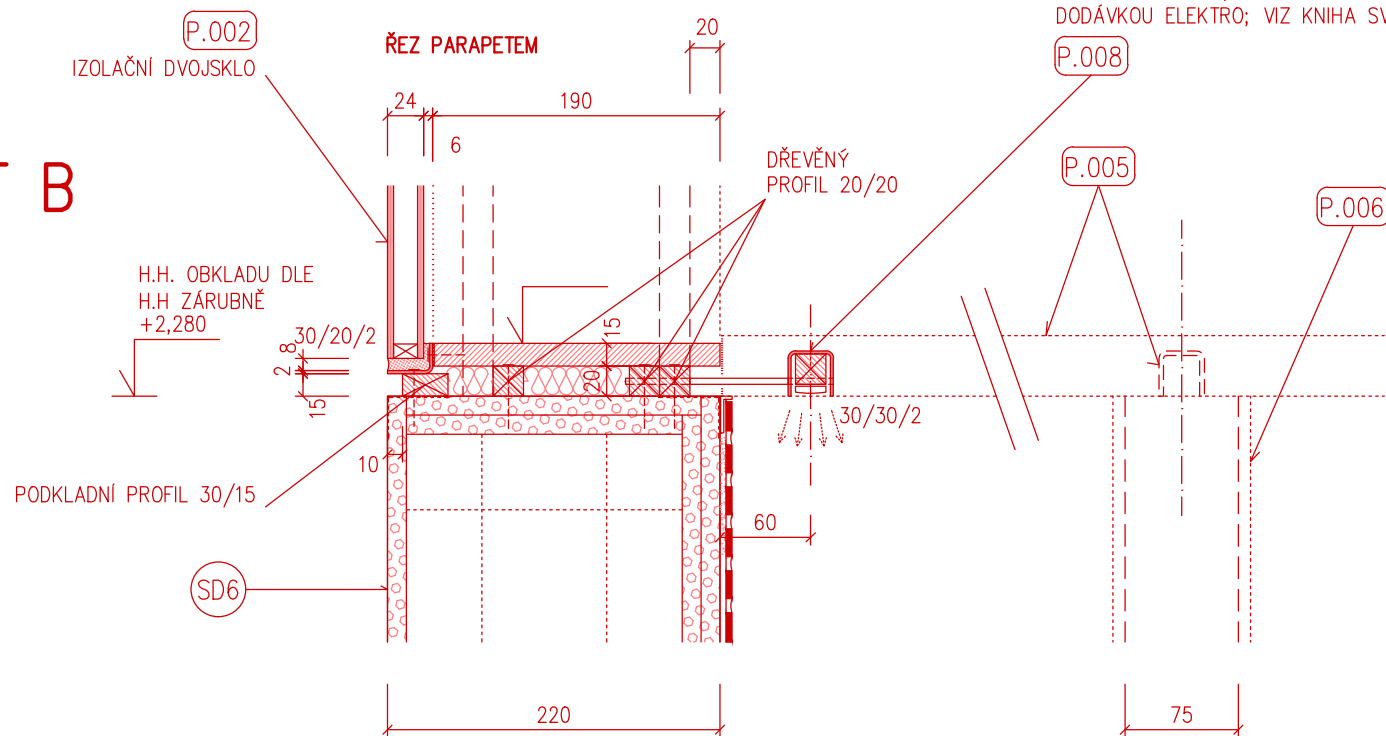


DET D

STÍNOVÁ DRÁŽKA PODHLEDU SDK

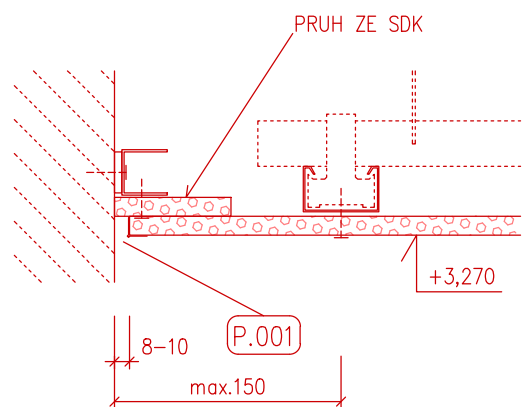

DET C

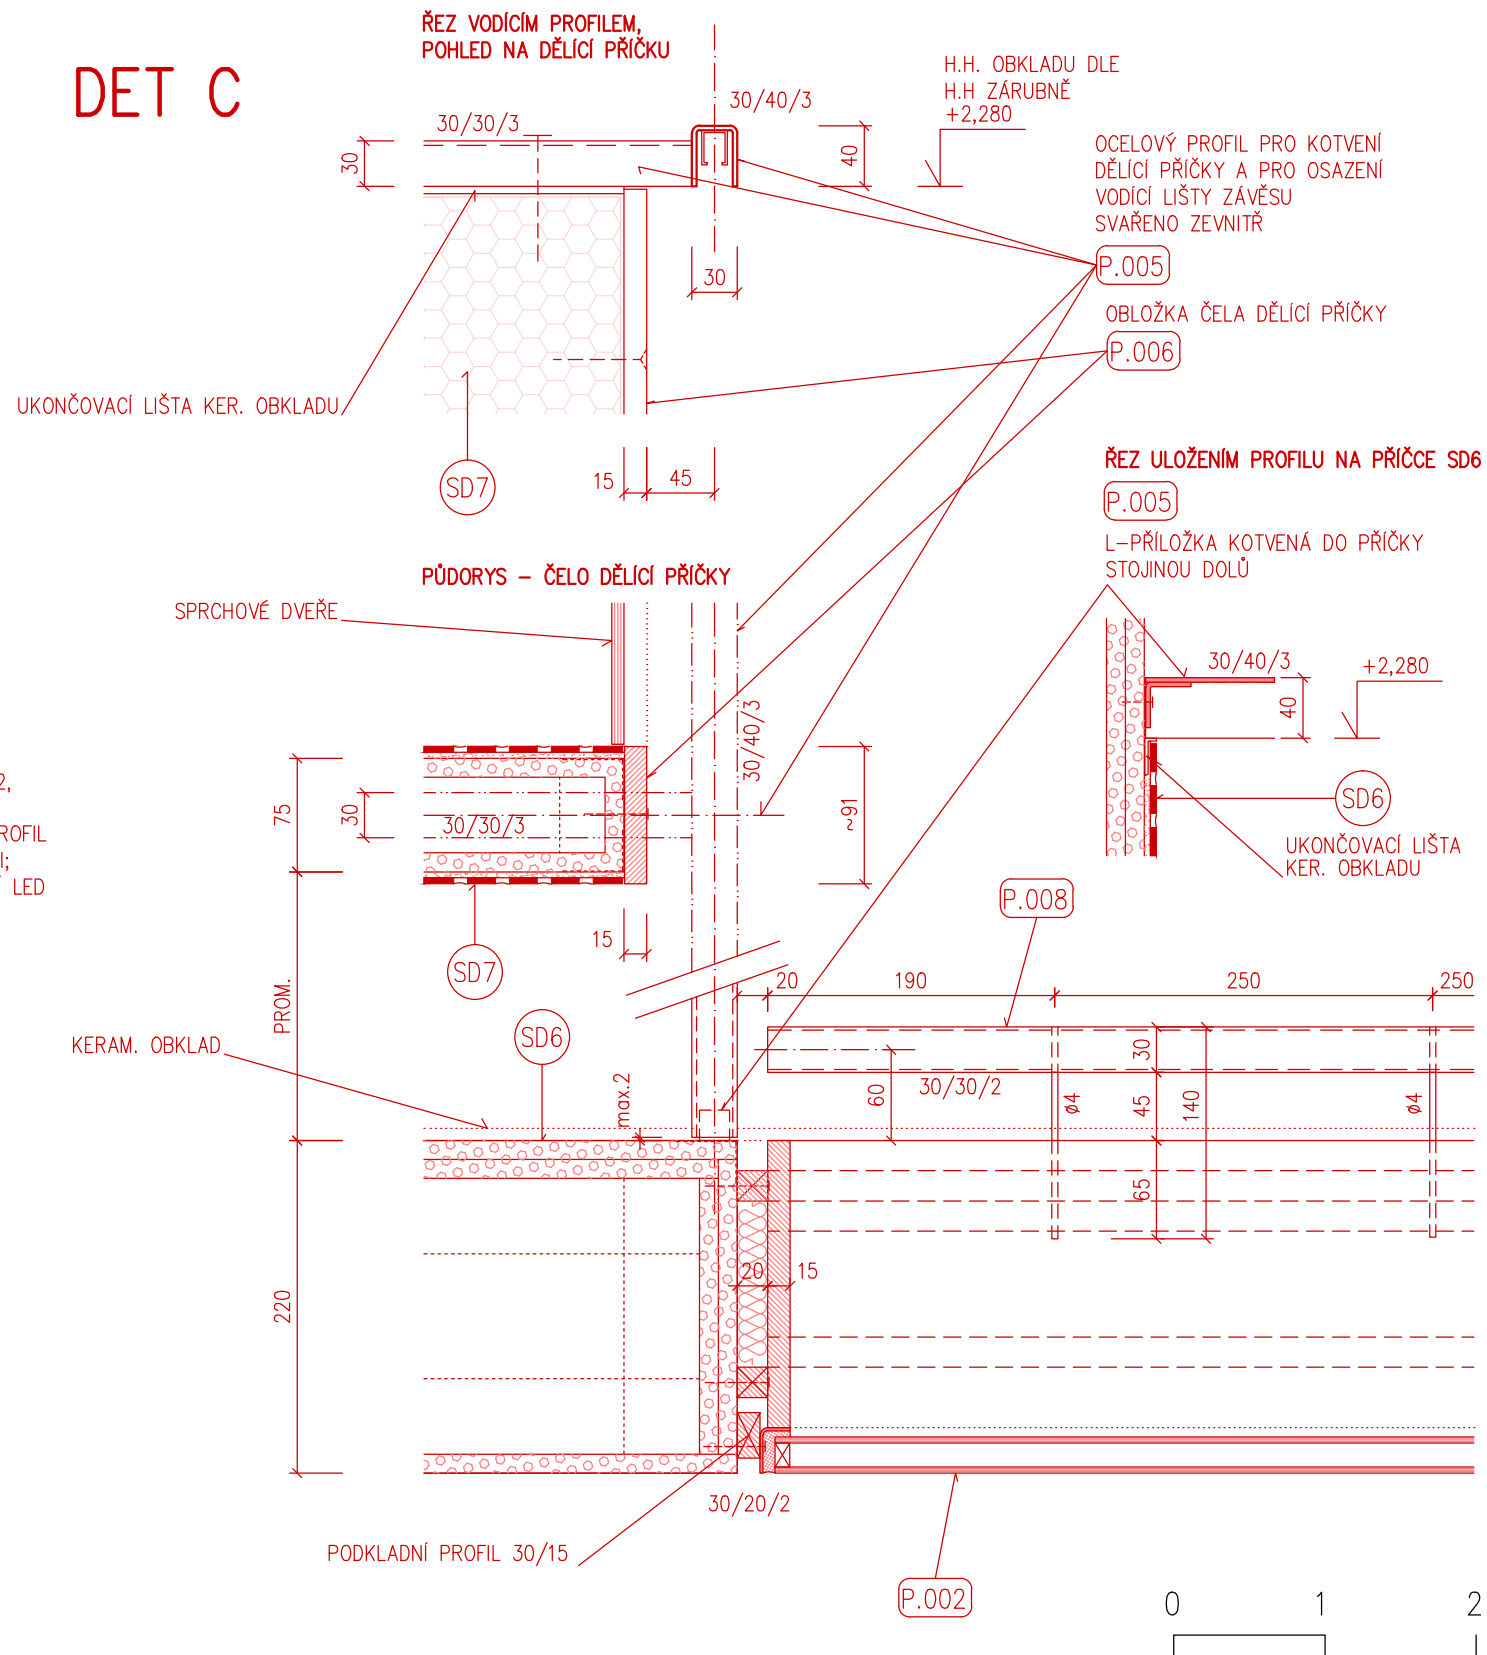

POZNÁMKY

- Součástí PD je textová zpráva !!!
- Veškeré rozměry prvků je nutno stanovit dle skutečného stavu konstrukcí na místě, po dohodě s projektantem

<div>TheBüro</div> <div>/ architekti Brno</div>		VEDOUcí PROJEKTANT:	Ing. arch. Roman Strnad, Kamínky 308/28, 63400 Brno
		ZODPOVĚDNÝ PROJEKTANT:	Ing. arch. Roman Strnad, Kamínky 308/28, 63400 Brno
		VYPRACOVAL:	Ing. arch. Roman Strnad, Kamínky 308/28, 63400 Brno
INVESTOR A STAVEBNÍK		PROJEKT:	„Projektová dokumentace na opravu 2 bytů Starobrněnská 7 byt č. 13 a byt č. 13a, 3.NP“
Statutární město Brno - městská část Brno-střed Dominikánská 2, 60169 Brno		ZAKÁZKA:	BSB
MÍSTO STAVBY Brno město	DATUM Říjen 2016	PROFESE ARCHITEKTONICKO STAVEBNÍ ŘEŠENÍ	A3, 1:5
STUPEŇ DVZ	PARÉ	NÁZEV A ČÍSLO VÝKRESU	04
		NAVRHOVANÝ STAV - DETAILS	