



SCHEMA ÚPRAVY HLAVNÍ VAZBY KROVU - ŘEZ A

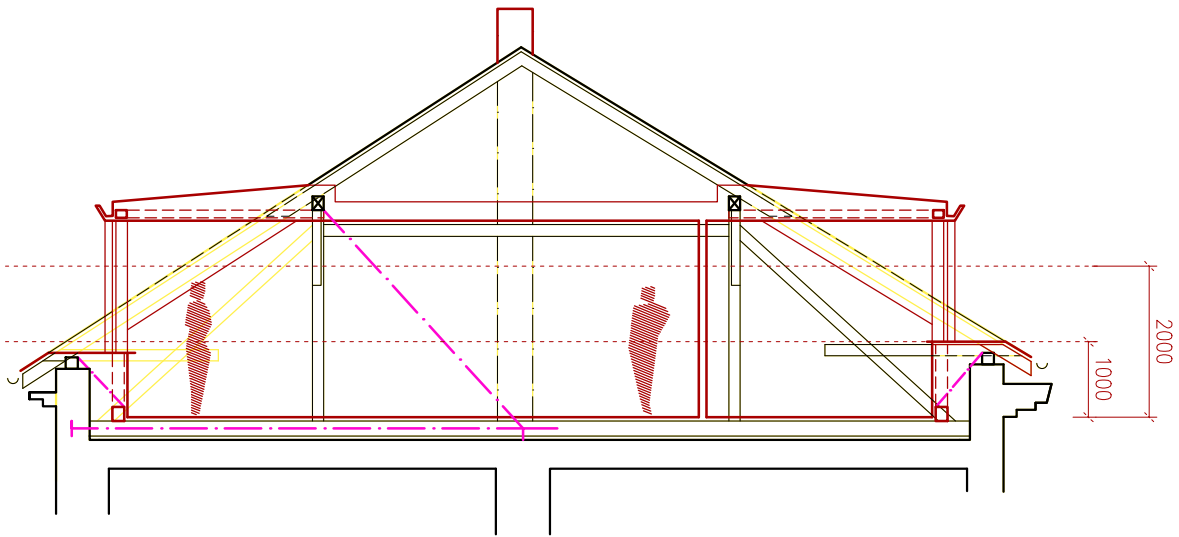

PŮDORYS PODKROVÍ

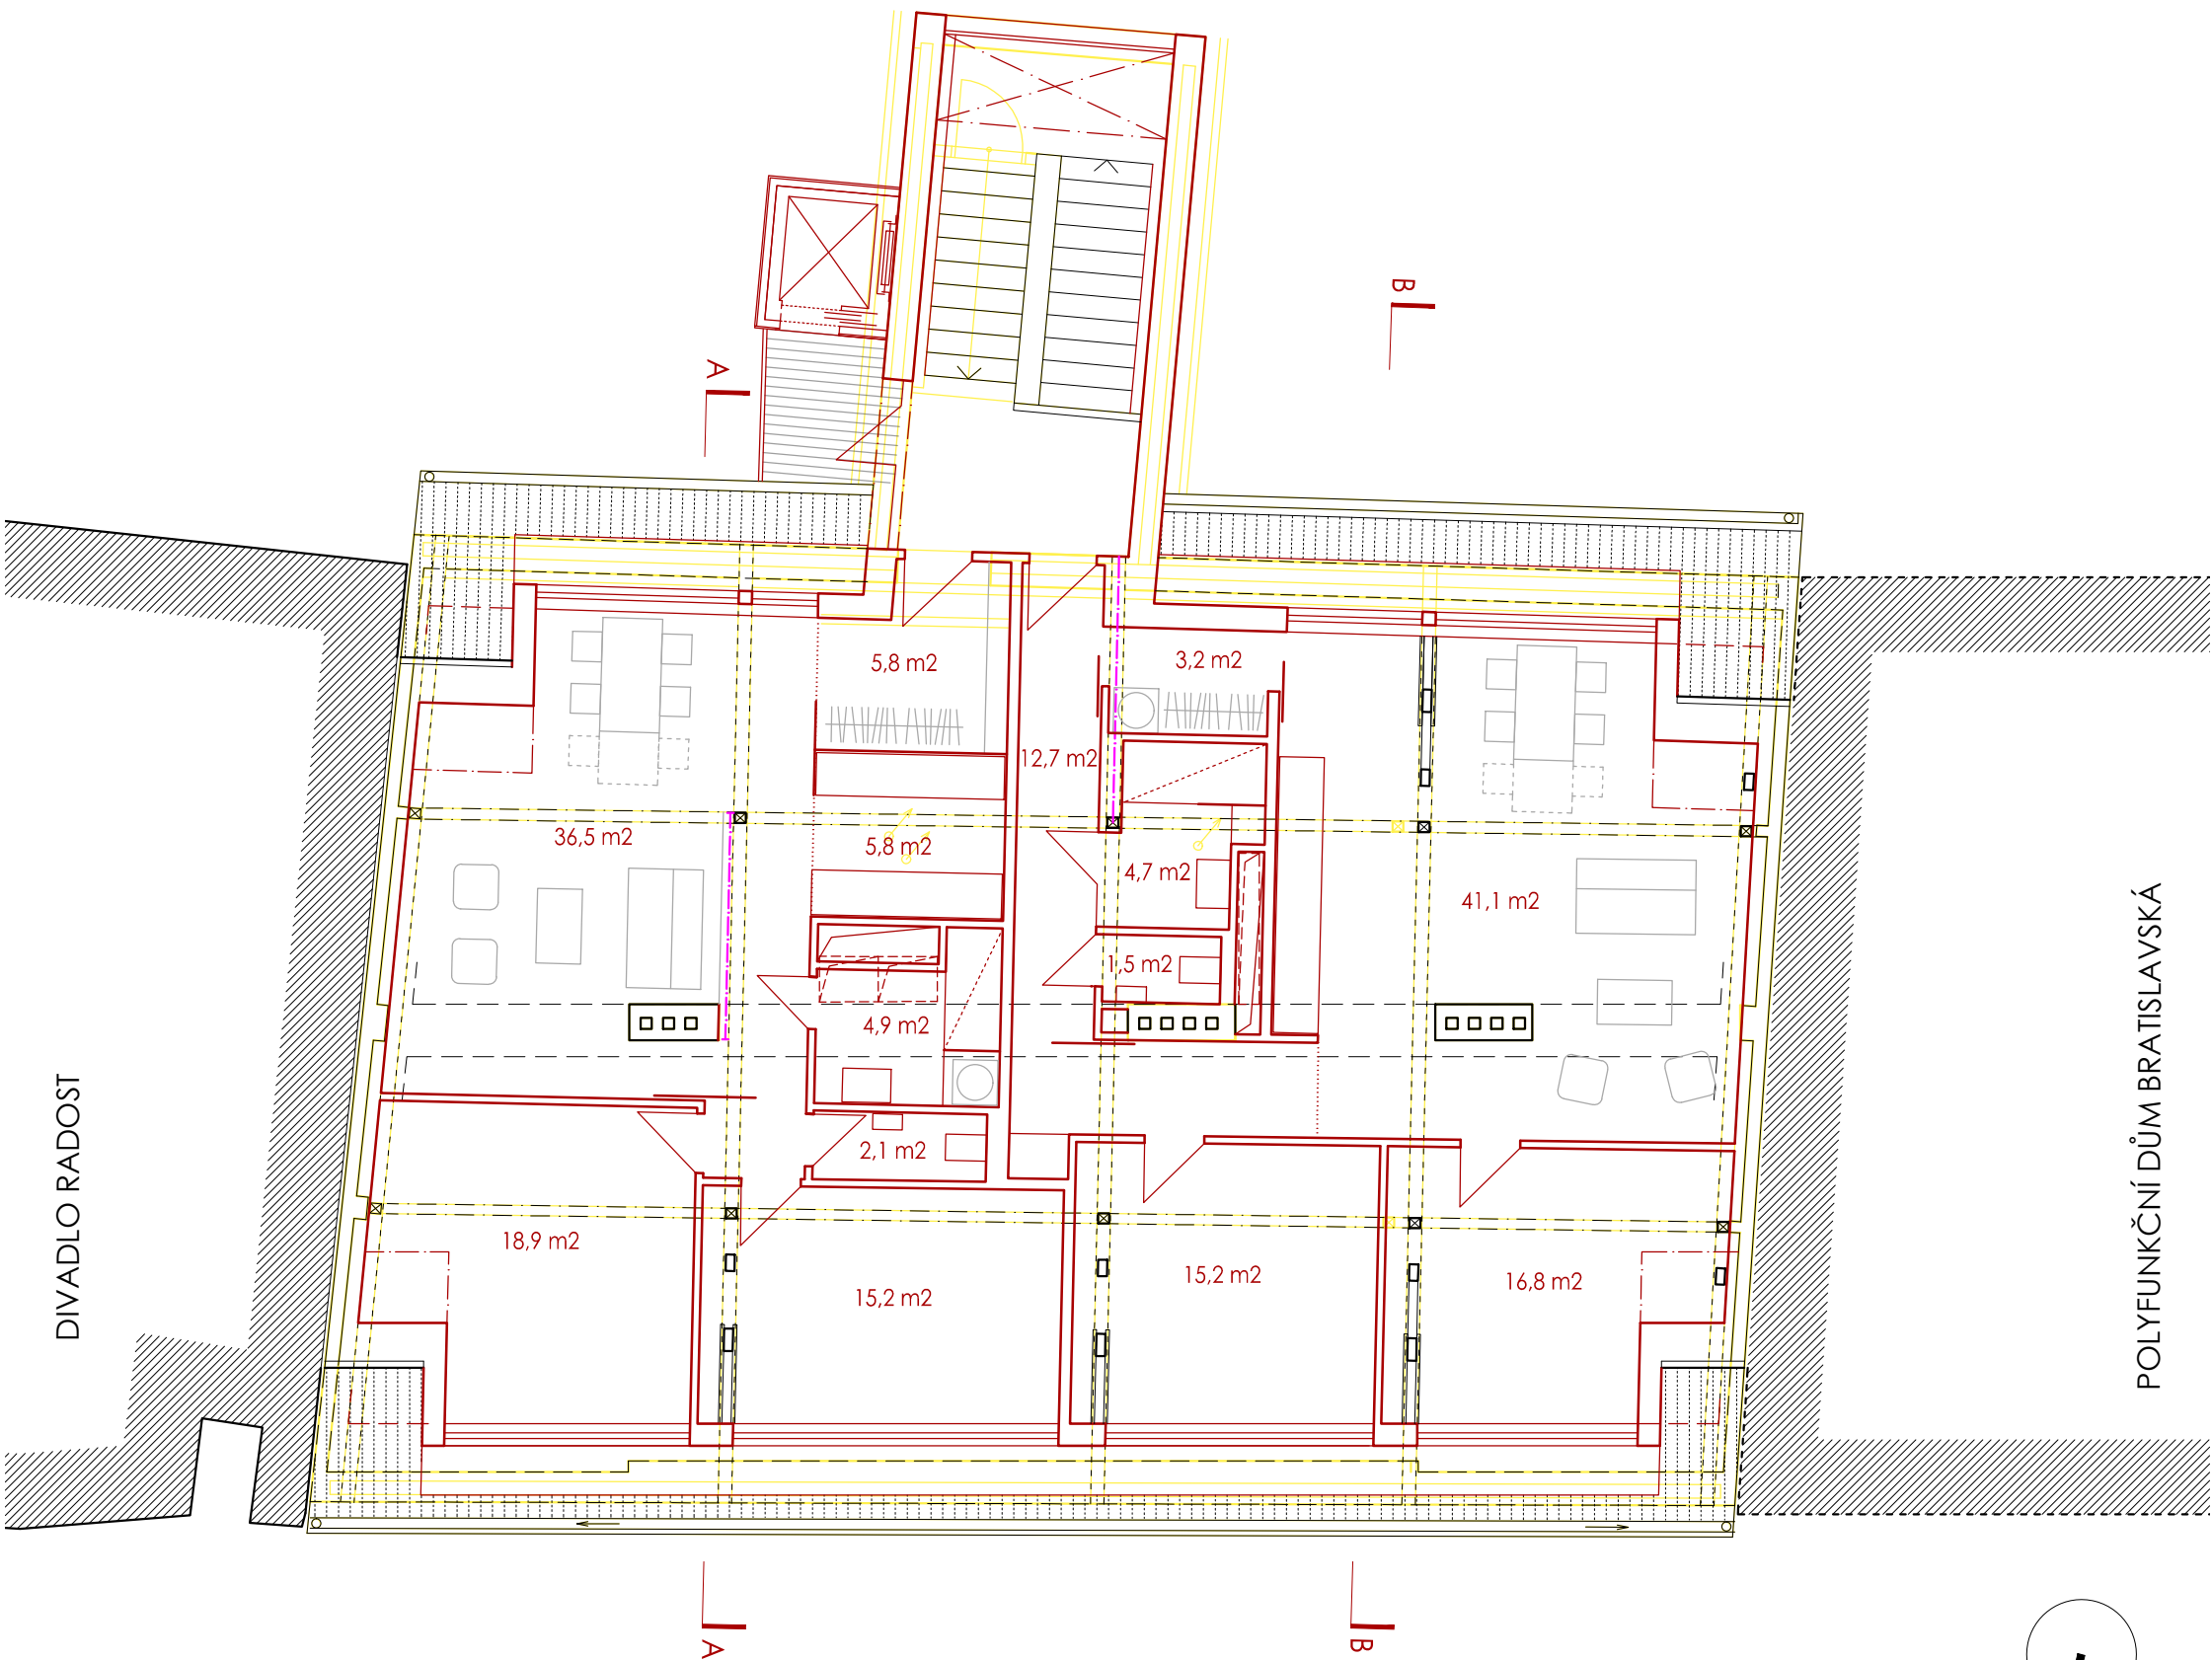

navrhované venkovní pochozí plochy

- stávající konstrukce
- odstraňované konstrukce
- navrhované konstrukce
- interiérové vybavení


Úvoz 74 60200 Brno www.the-buro.cz

**TheBüro**  
/ architekti Brno

DISPOZIČNÍ STUDIE BYTOVÝ DŮM BRATISLAVSKÁ 26, BRNO  
zadavatel: Městská část Brno-střed  
červen 2016

název a č. výkresu

PŮDORYS PODKROVÍ

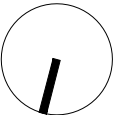

0 1 5 M = 1 : 100

**DBB**

**07a**