


PŘÍČNÝ ŘEZ B



POHLED VÝCHOD

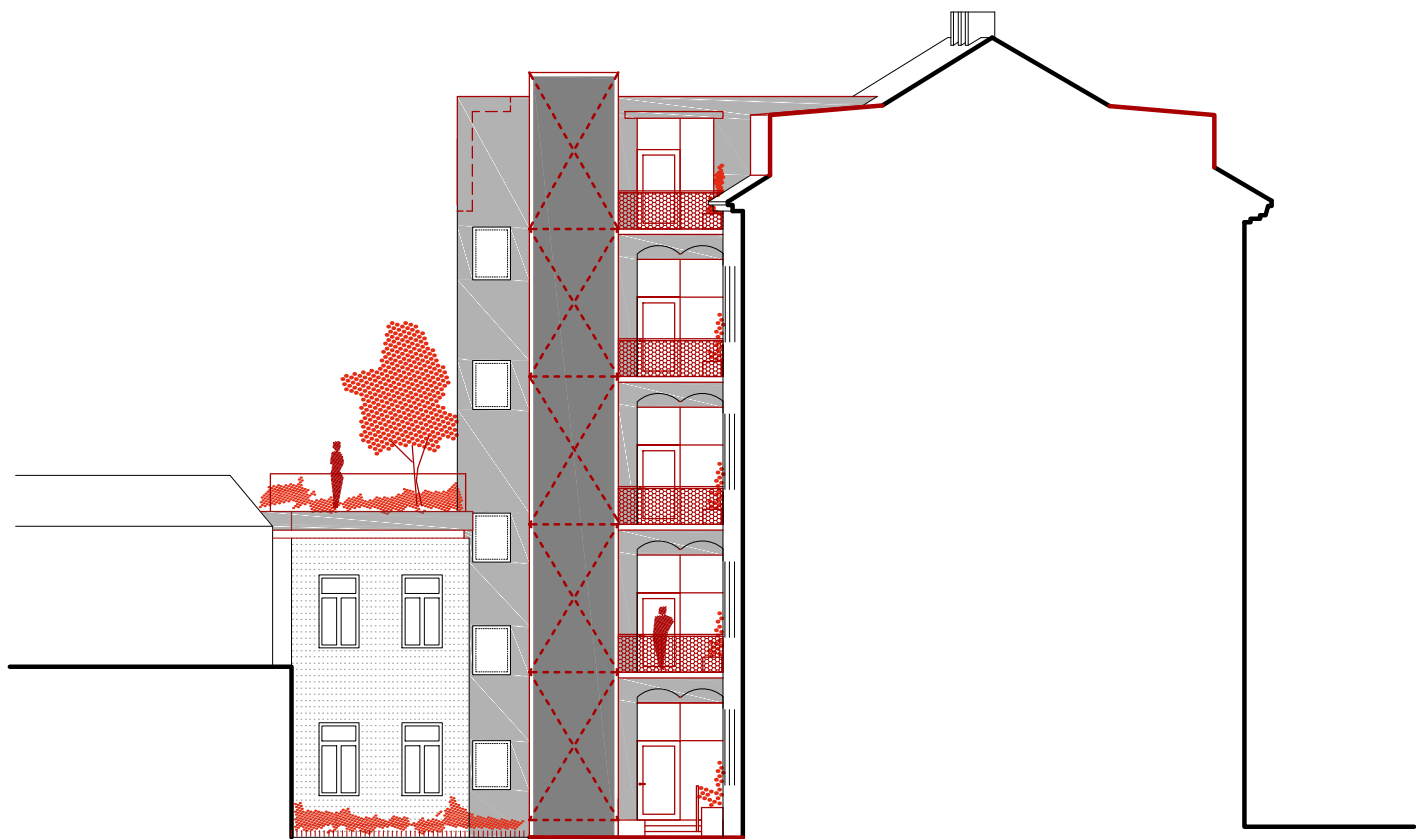

- stávající konstrukce
- odstraňované konstrukce
- navrhované konstrukce

0 2 10 M = 1 : 200