



SCHEMA ÚPRAVY HLAVNÍ VAZBY KROVU - ŘEZ A

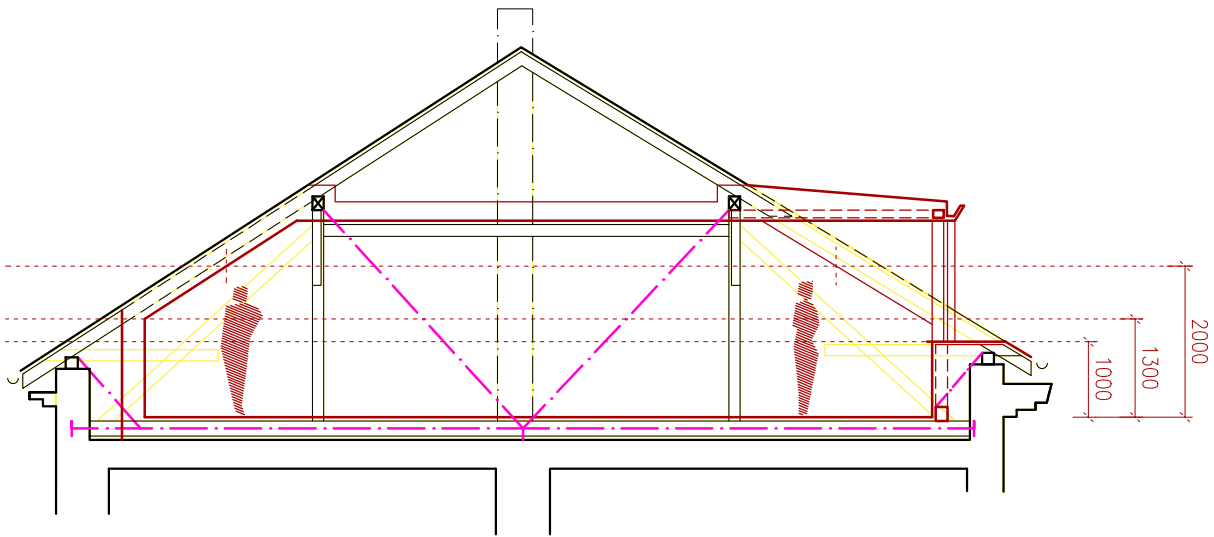

PŮDORYS PODKROVÍ - VARIANTA C

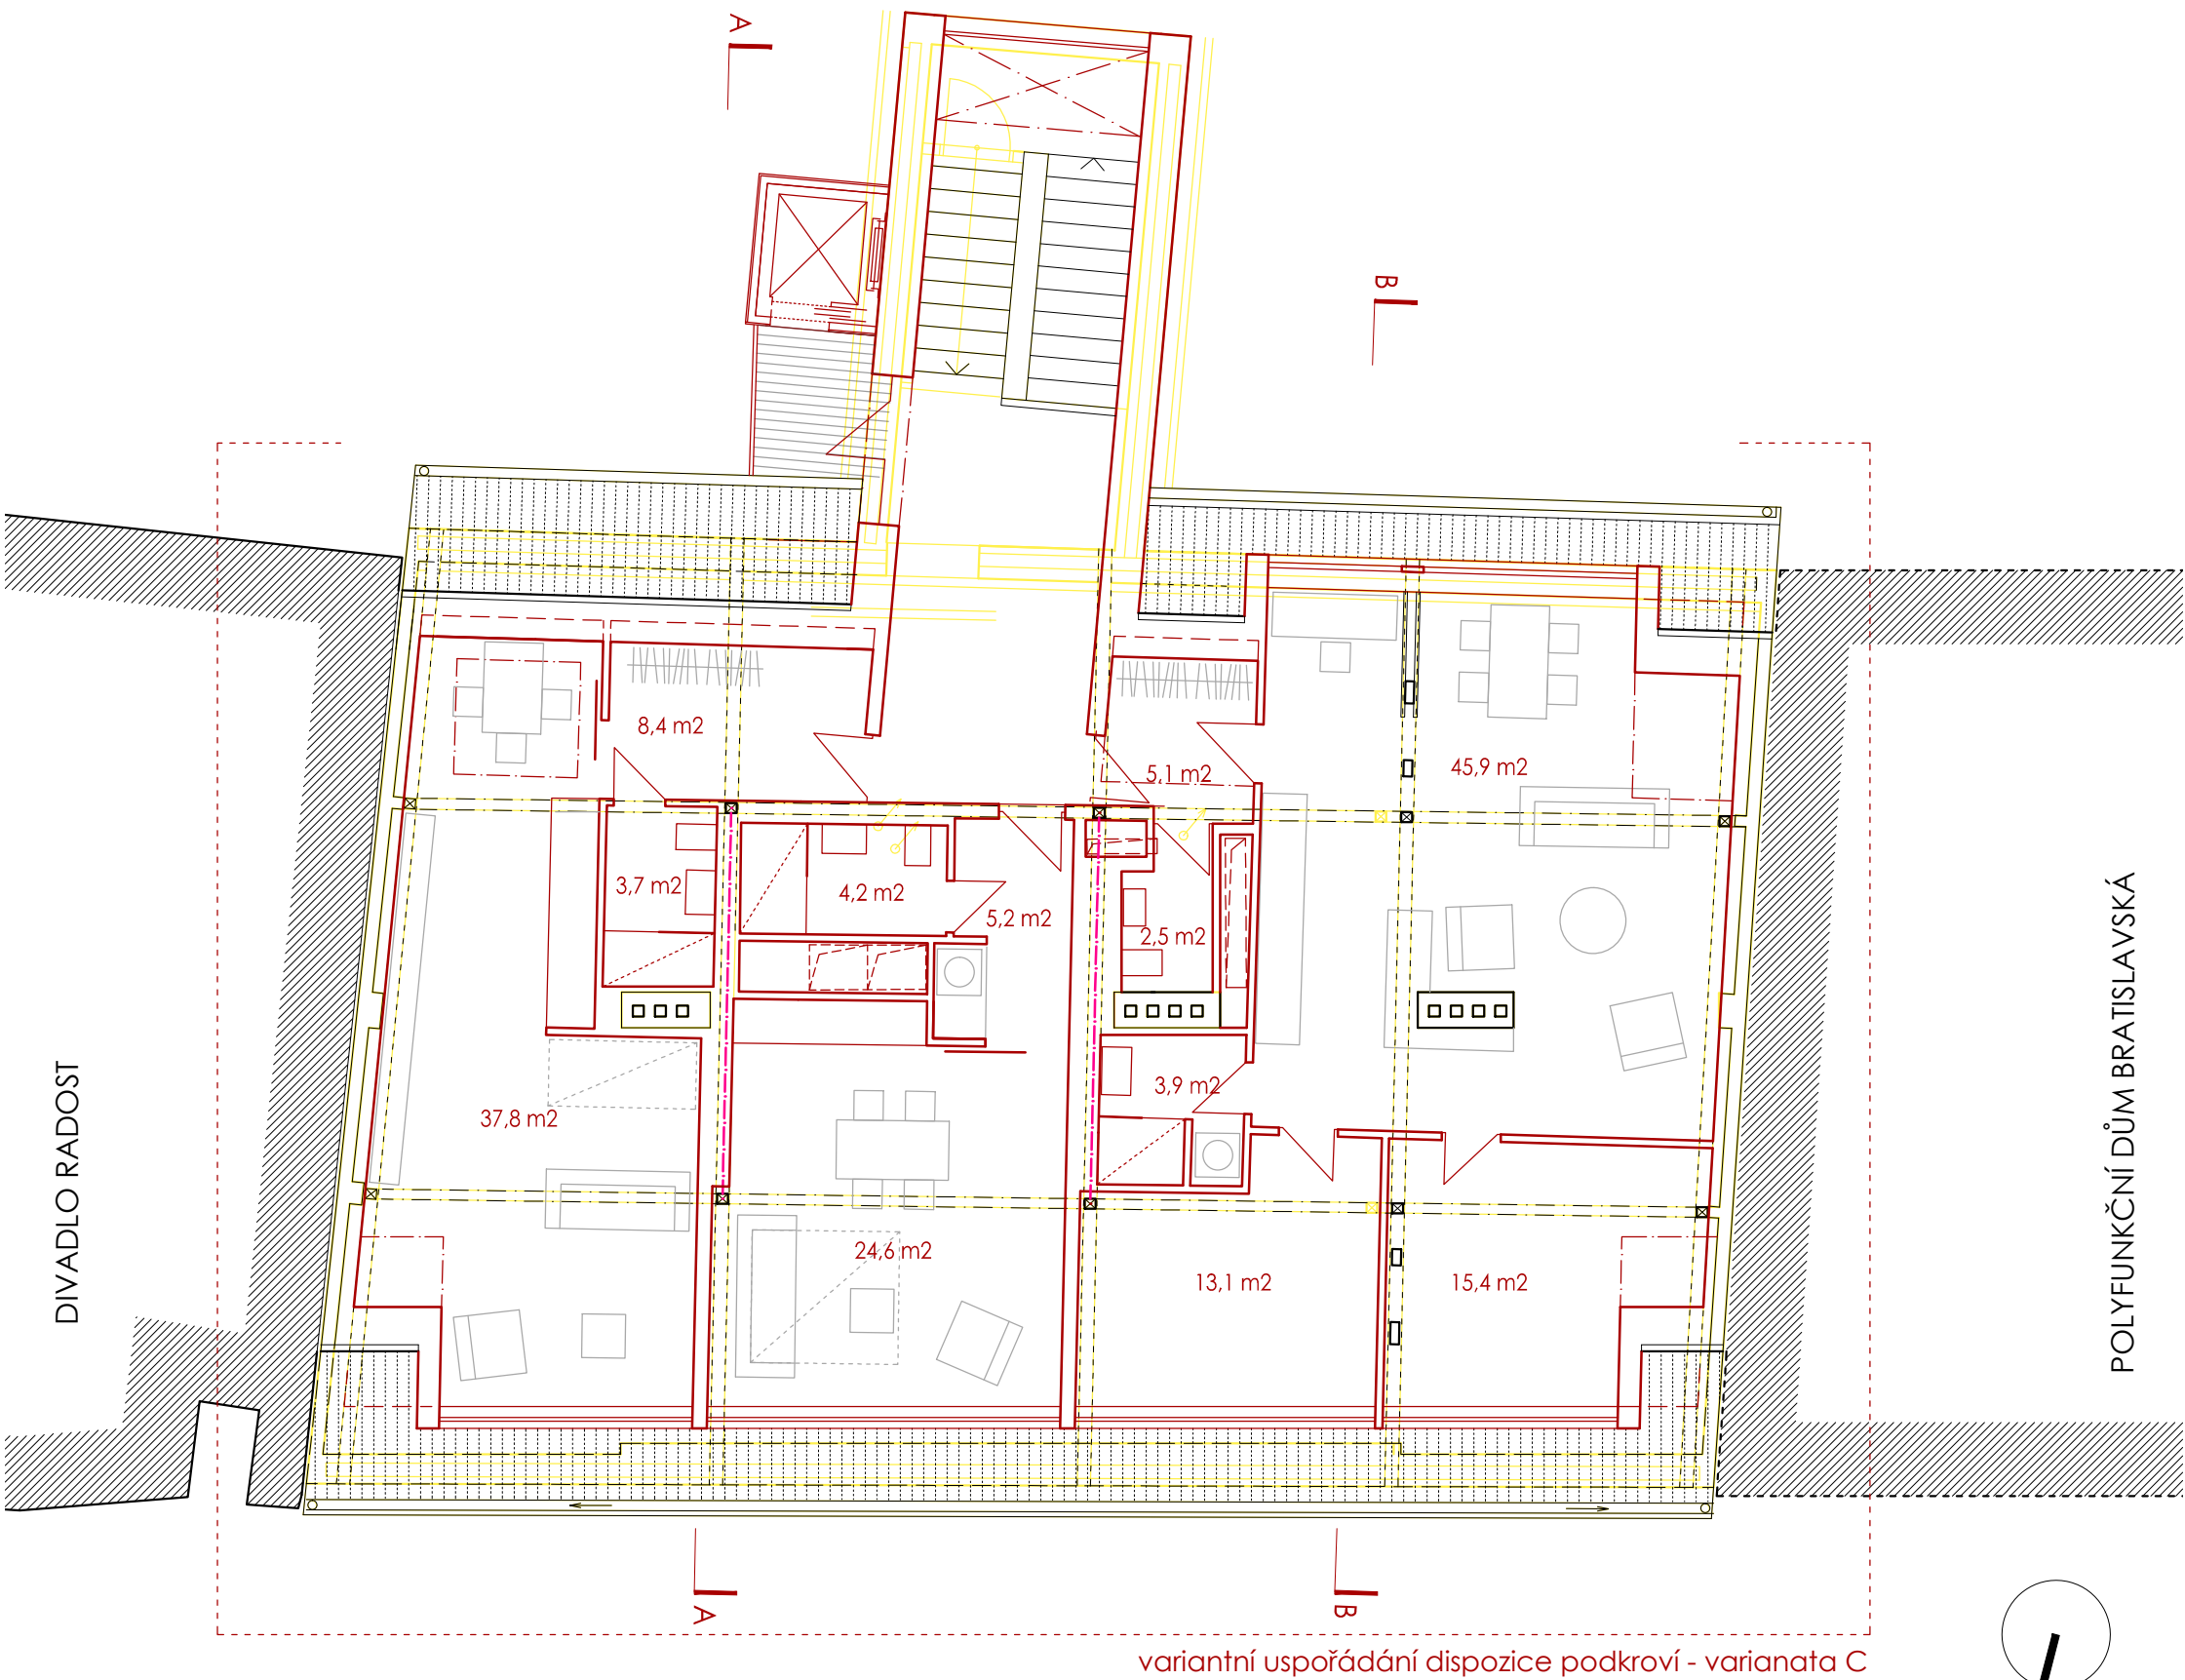

variantní uspořádání dispozice podkroví - varianata C

- navrhované venkovní pochozí plochy
- stávající konstrukce
- odstraňované konstrukce
- navrhované konstrukce
- interiérové vybavení