
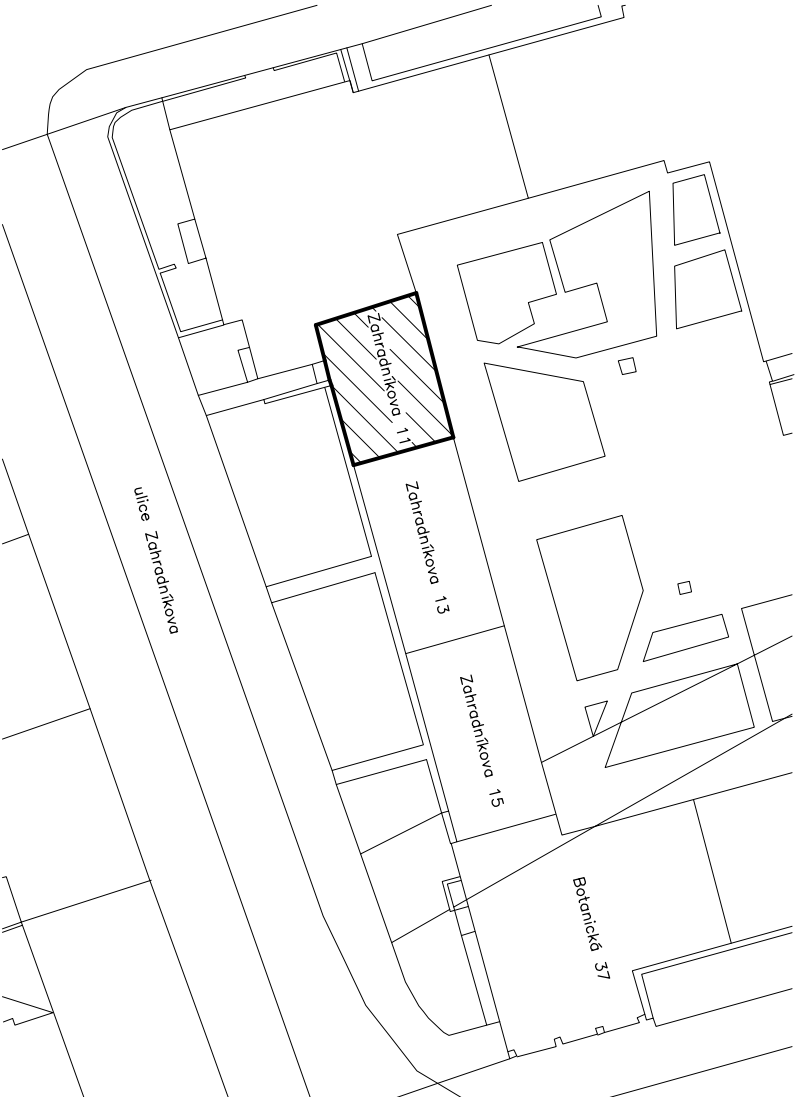


Zahradníková 11 - modernizace výtahu




5.P - stojovna

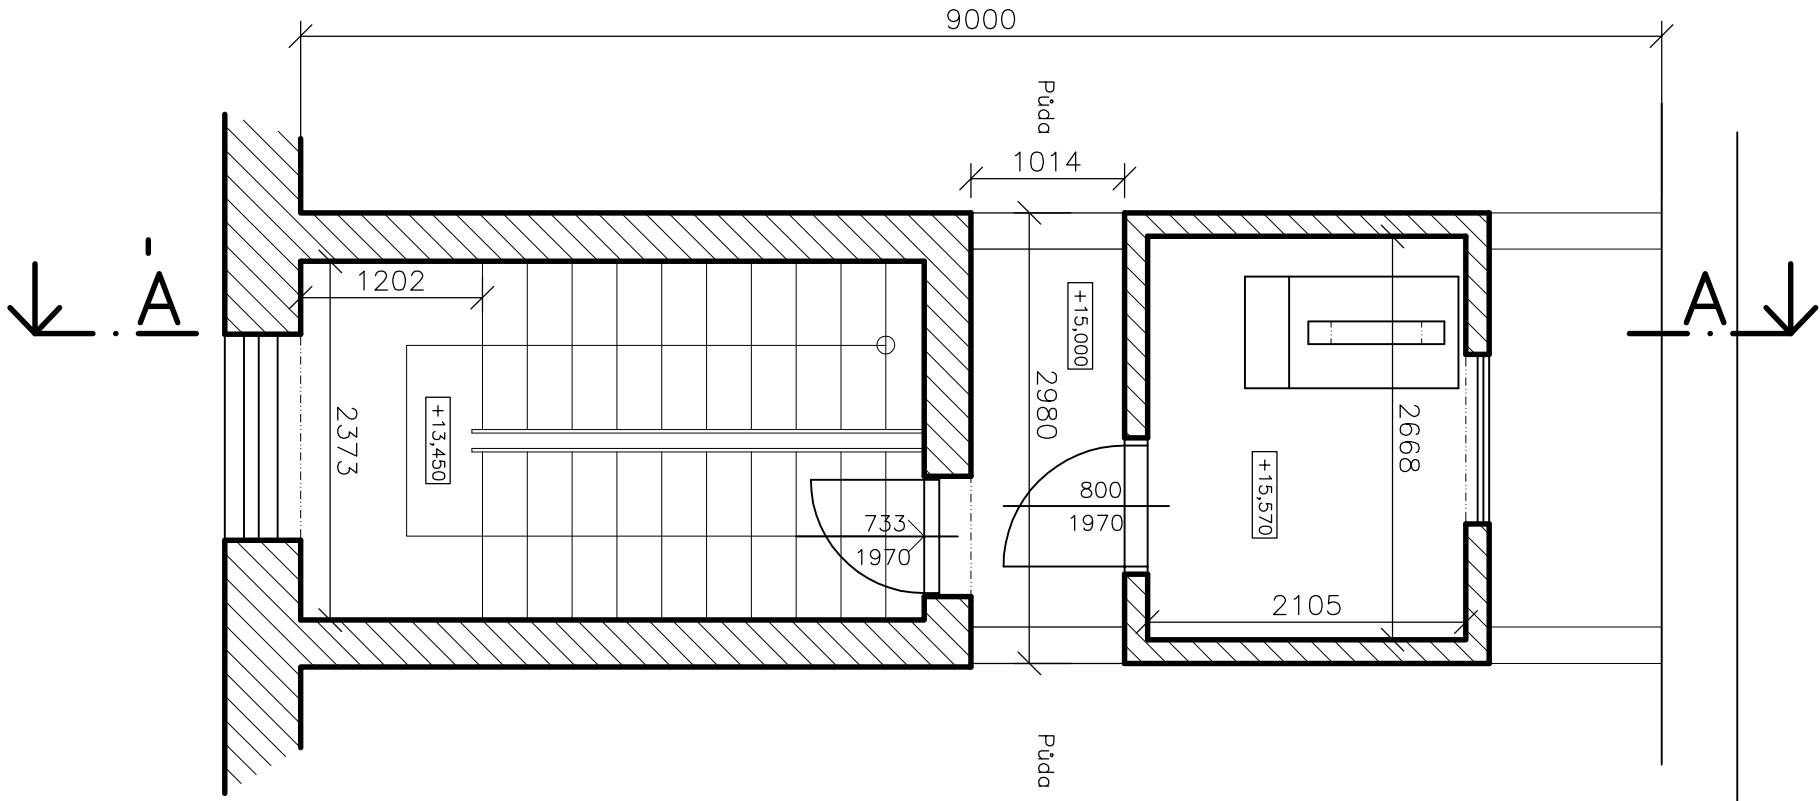

zodp.projektant		vyracoval		ING. MARTIN RYCHTECKÝ	
Ing. Martin Rychtecký		Ing. Martin Rychtecký		Hoblíkova 18, 613 00 Brno	
				tel. 604 302 587	
místo stavby Zahradníková 930/11, k.ú. Brno – Veverí, p.č. 1647,				čís. 878 19 040	
investor Statutární město Brno, Brno–střed, Dominikánská 2, 60169 BRNO				formát 2 x A4	
stavba				datum 06/2016	
Modernizace výtahu Zahradníková 930/11 Brno–Veverí,				účel DSP	
				čís. zák. 2016/29	
				archiv. čís.	
obsah				měřítko č. výkresu	
výkresu				1:50 D.1.1.	
ZJEDNODUŠENÝ PŮDORYS 5.P					

Zahradníkova 11 - modernizace výtahu





4.P - 1.P

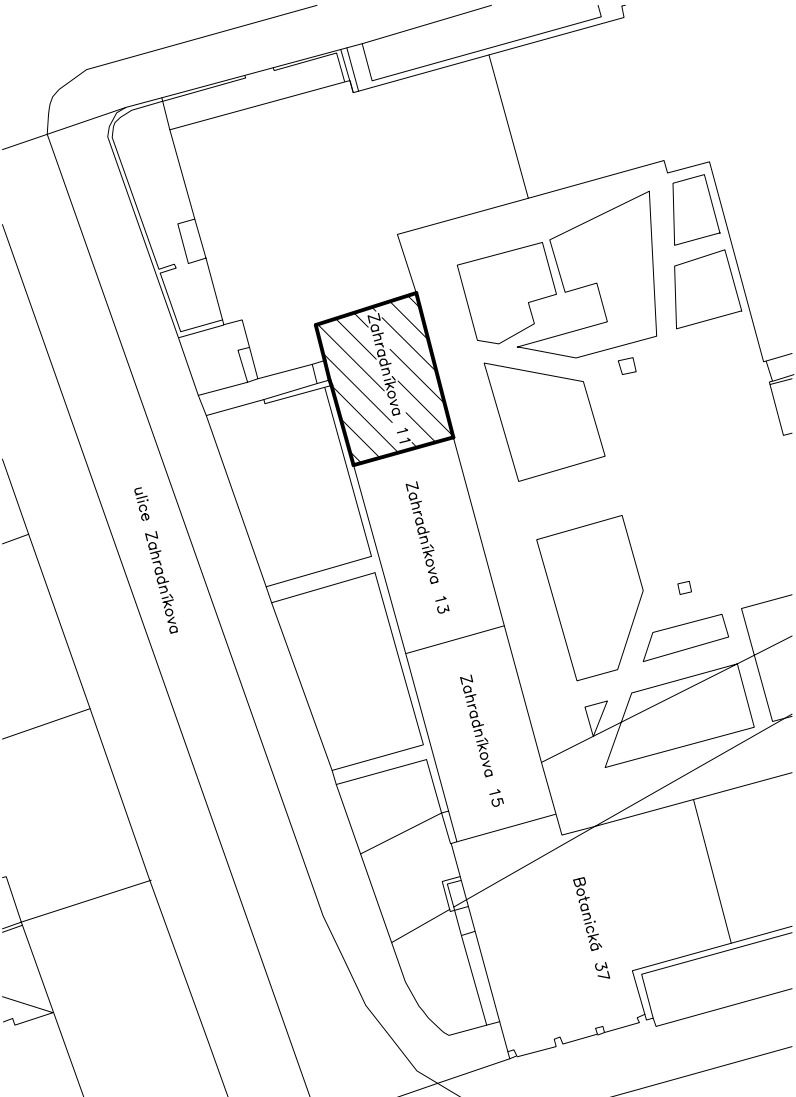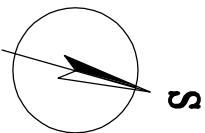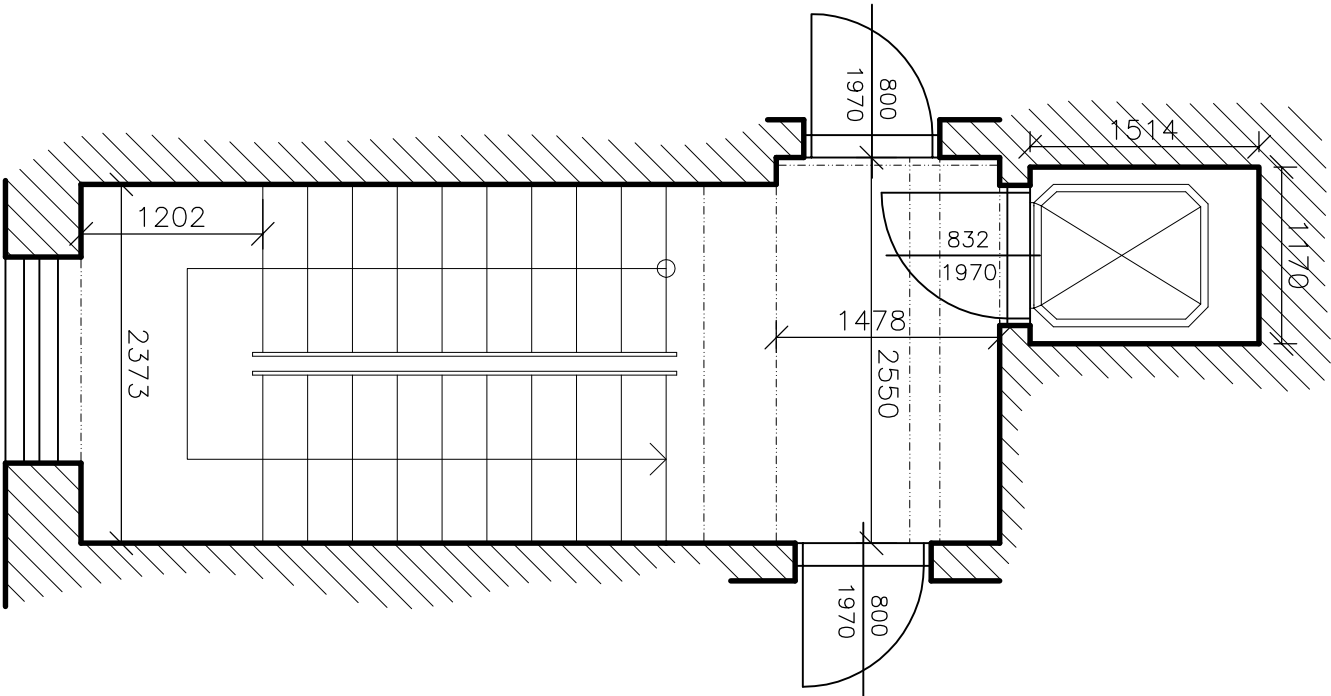

zodp.projektant		vypracoval		ING. MARTIN RYCHTECKÝ	
Ing. Martin Rychtecký		Ing. Martin Rychtecký		projektant	
				Hoblíkova 18, 613 00 Brno	
místo stavby		Zahradníkova 930/11, k.ú. Brno – Veverří, p.č. 1647,		č 878 19 040 tel. 604 302 587	
investor		Statutární město Brno, Brno–střed, Dominikánská 2, 60169 BRNO		formát	
stavba				2 x A4	
Modernizace výtahu Zahradníkova 930/11 Brno–Veverří,				datum	
				06/2016	
				účel	
				DSP	
objekt		čís. zak.		2016/29	
provoz		archiv. čís.			
soubor					
obsah				měřítko	
výkresu				č. výkresu	
ZJEDNODUŠENÝ PŮDORYS 4.P – 3.P		1:50		D.1.2.	

Zahradníkova 11 - modernizace výtahu





P

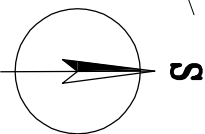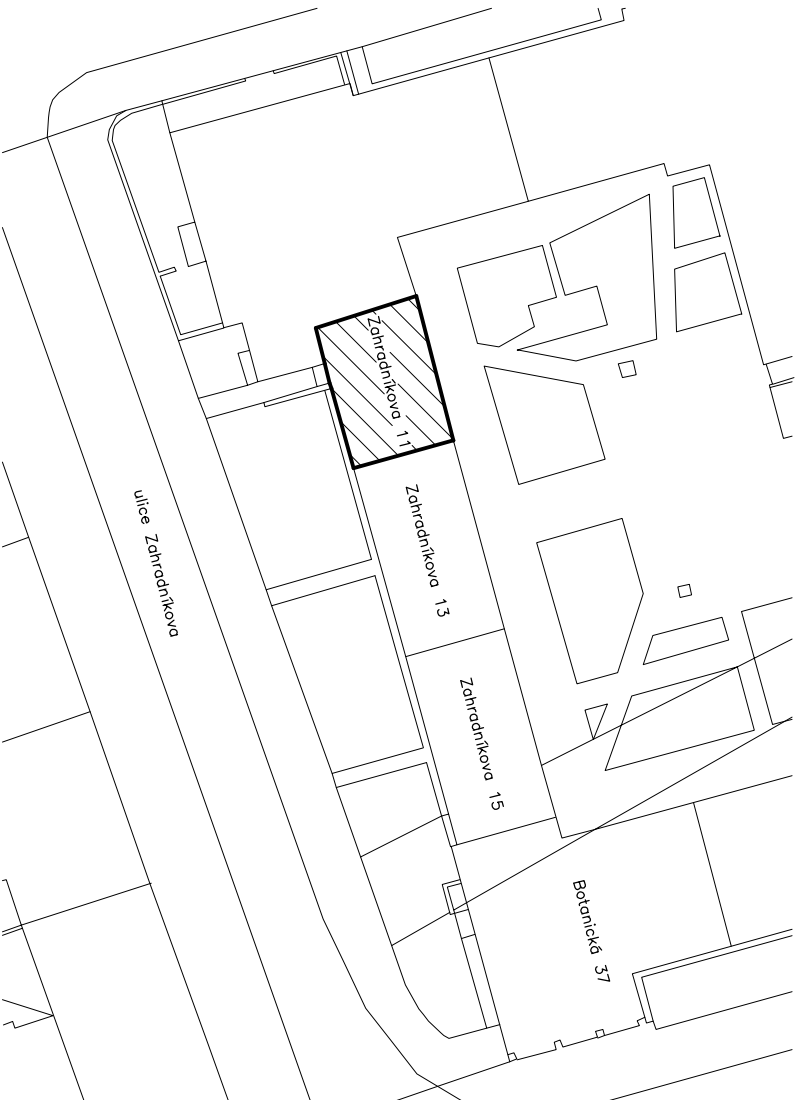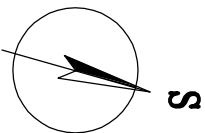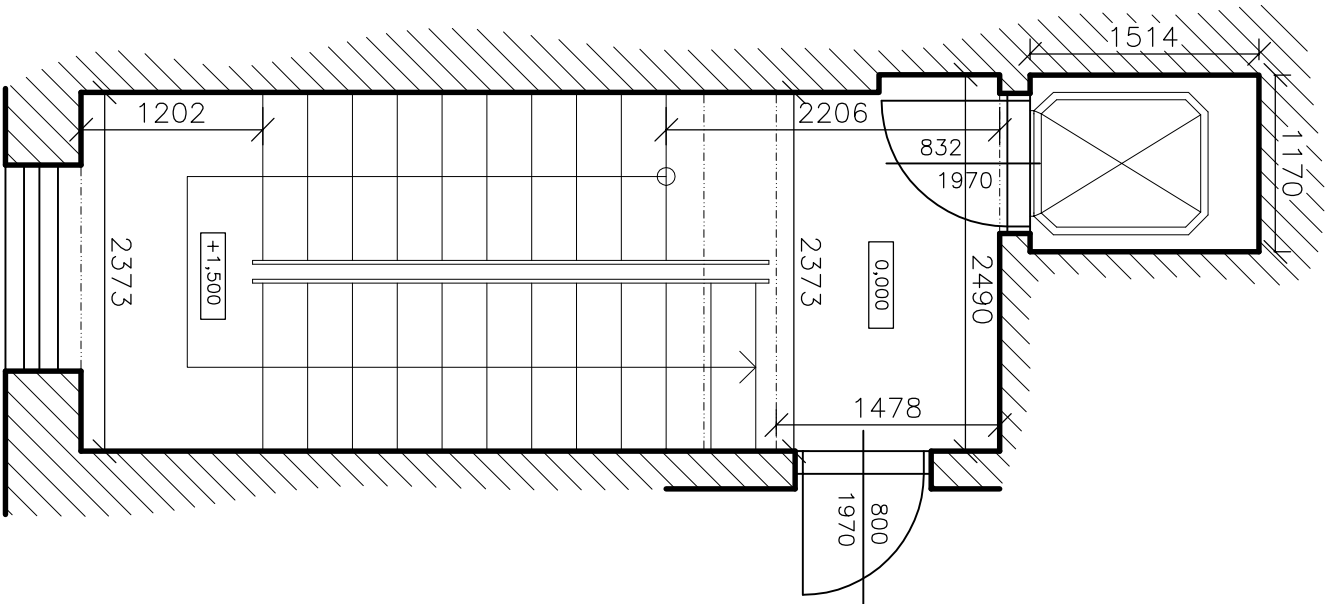

zodp.projektant		vpracoval		ING. MARTIN RYCHTECKÝ			
Ing. Martin Rychtecký		Ing. Martin Rychtecký		projektant			
				Hoblíkova 18, 613 00 Brno			
místo stavby		Zahradníkova 930/11, k.ú. Brno – Veverří, p.č. 1647,		č. 878 19 040 tel. 604 302 587			
investor		Statutární město Brno, Brno–střed, Dominikánská 2, 60169 BRNO		formát			
stavba				2 x A4			
objekt provoz soubor		Modernizace výtahu Zahradníkova 930/11 Brno–Veverří,		datum			
				06/2016			
				účel			
				DSP			
obsah výkresu				čís. zák.			
				2016/29			
				archiv. čís.			
				měřítko			
				č. výkresu			
				1:50			
				D.1.3.			

Zahradníkova 11 - modernizace výtahu



S

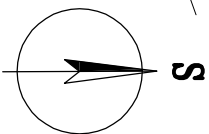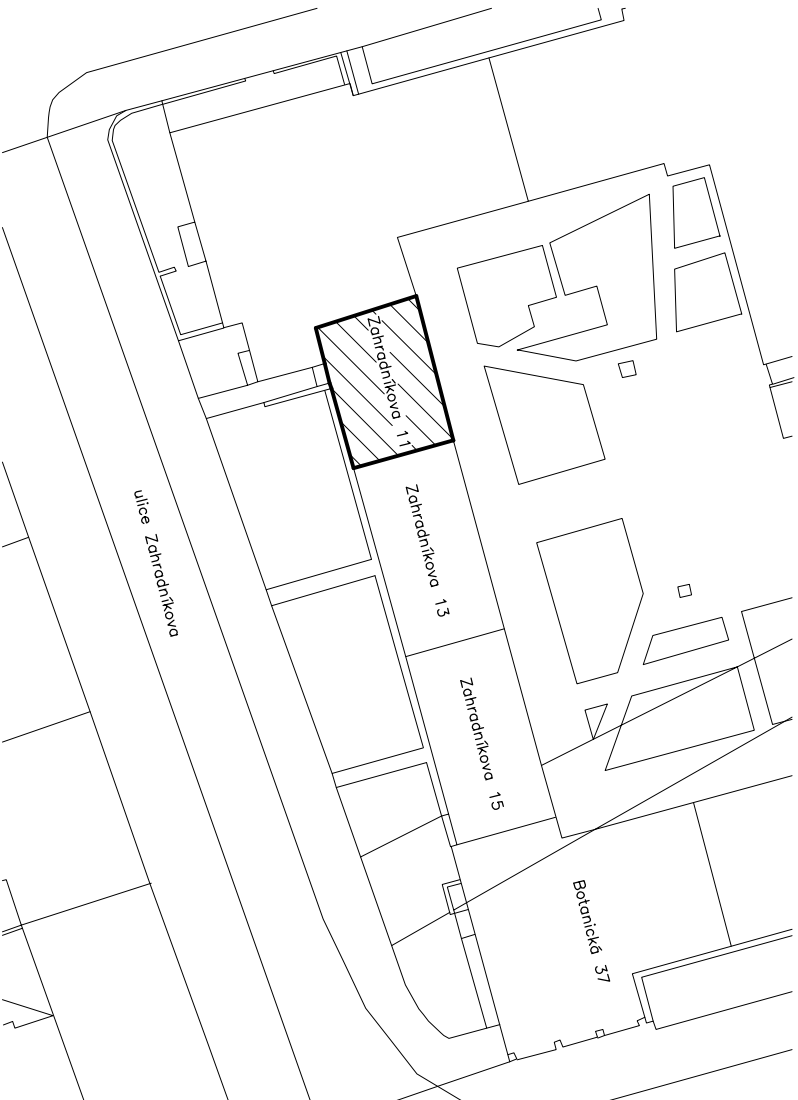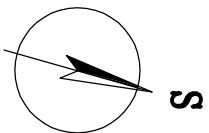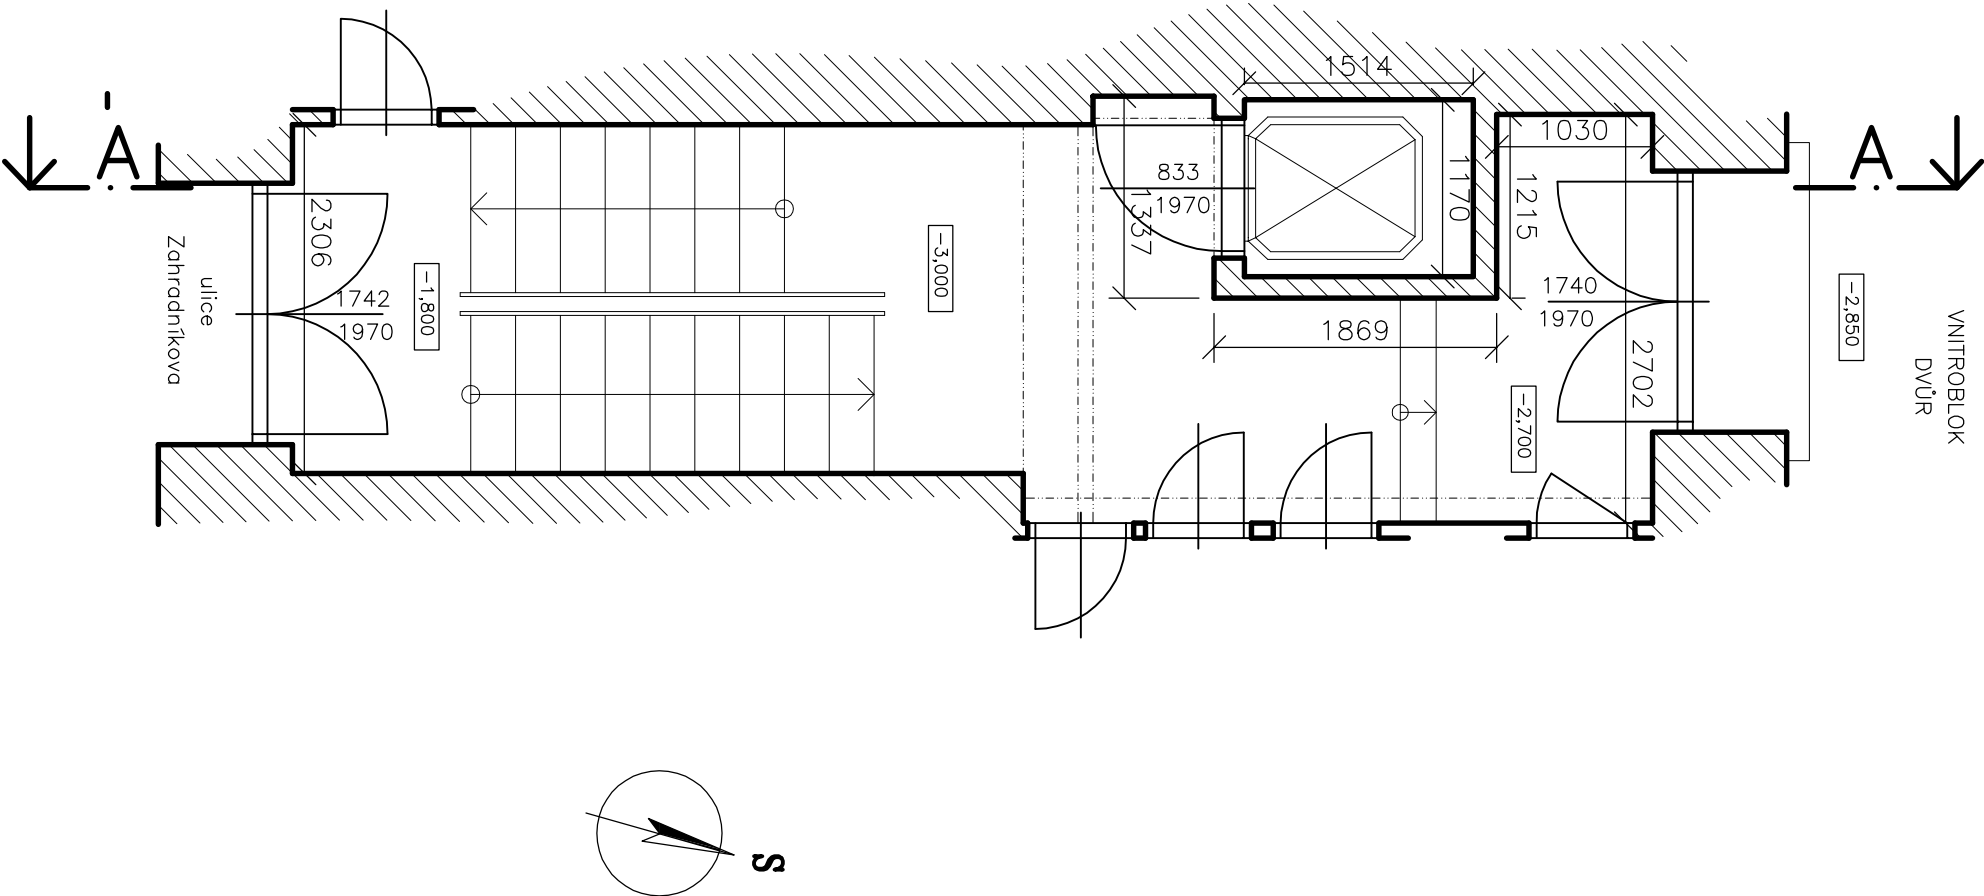

zodp.projektant		vypracoval		ING. MARTIN RYCHTECKÝ	
Ing. Martin Rychtecký		Ing. Martin Rychtecký		projektant	
				Hoblíkova 18, 613 00 Brno	
				tel. 604 302 587	
místo stavby Zahradníkova 930/11, k.ú. Brno – Veverí, p.č. 1647,				formát	
investor Statutární město Brno, Brno–střed, Dominikánská 2, 60169 BRNO				2 x A4	
stavba				datum	
				06/2016	
				účel	
				DSP	
objekt provoz				čís. zák.	
				2016/29	
soubor				archiv. čís.	
obsah				měřítko	
výkresu				č. výkresu	
				1:50	
				D.1.4.	

Zahradníkova 11 - modernizace výtahu

-1

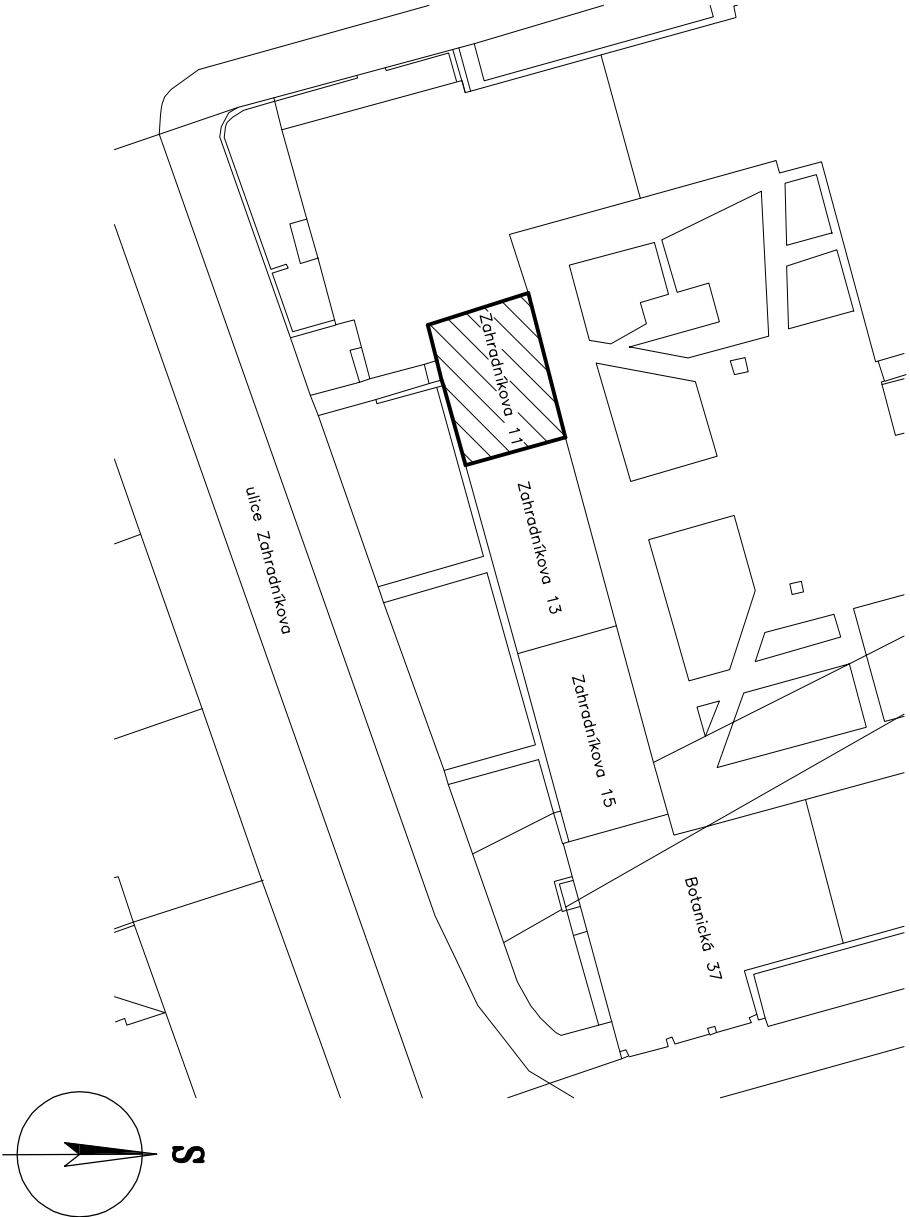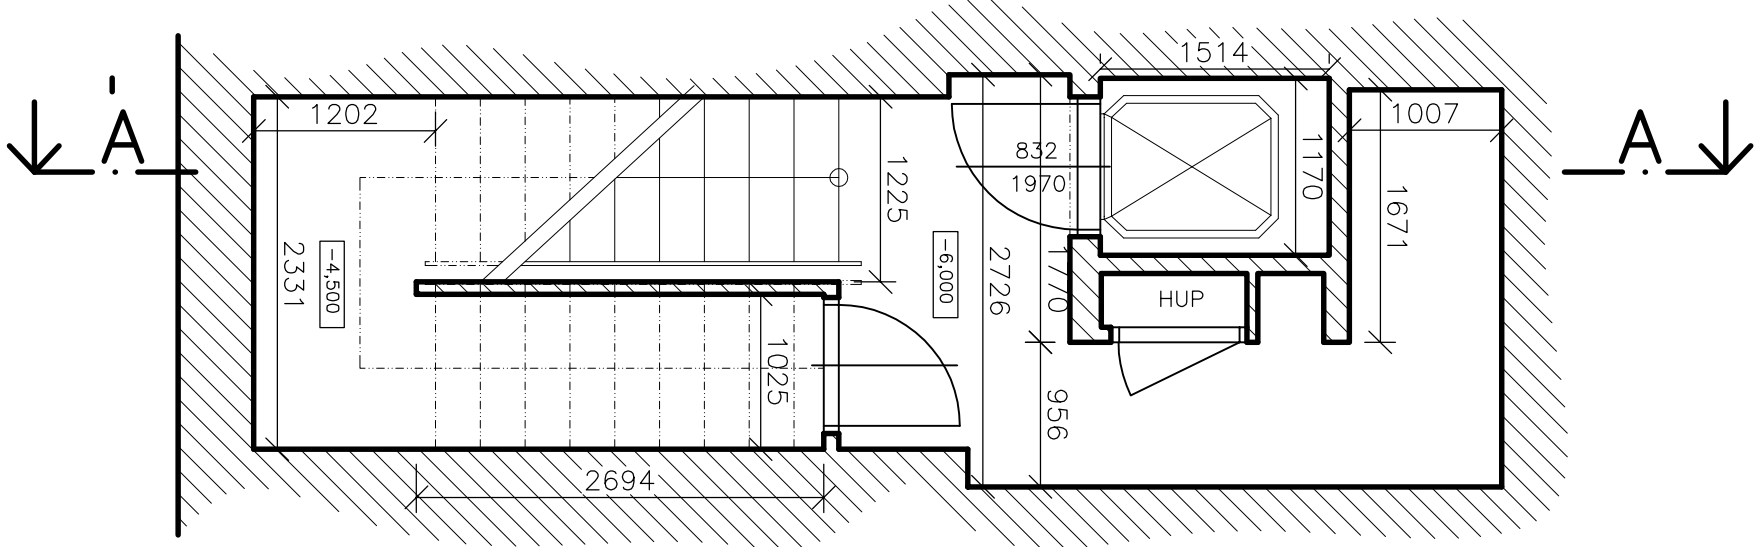


zodp.projektant		vypracoval		ING. MARTIN RYCHTECKÝ	
Ing. Martin Rychtecký		Ing. Martin Rychtecký		projektant	
				Hoblíkova 18, 613 00 Brno	
				tel. 604 302 587	
místo stavby Zahradníkova 930/11, k.ú. Brno – Veverří, p.č. 1647,				formát	
investor Statutární město Brno, Brno–střed, Dominikánská 2, 60169 BRNO				2 x A4	
stavba				datum	
				06/2016	
Modernizace výtahu				účel	
				DSP	
objekt provoz				čís. zák.	
				2016/29	
soubor				archiv. čís.	
obsah				měřítko	
výkresu				č. výkresu	
ZJEDNODUŠENÝ PŮDORYS S				1:50	
				D.1.5.	


Zahradníková 11 - modernizace výtahu

Pohled na výtahové dveře


4.P - P

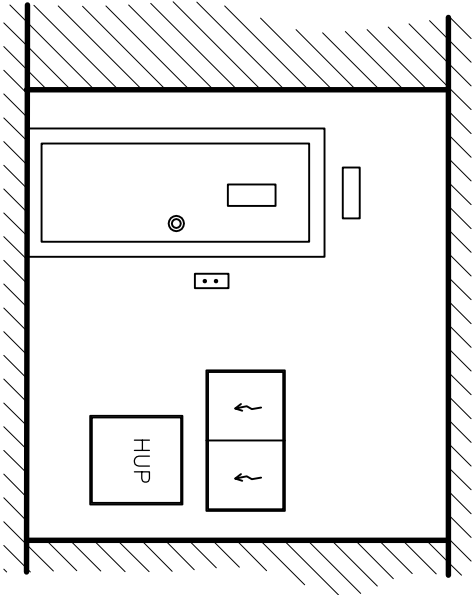

S

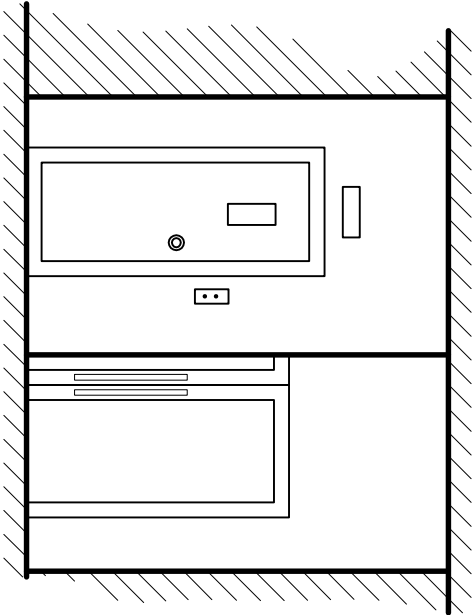

-1

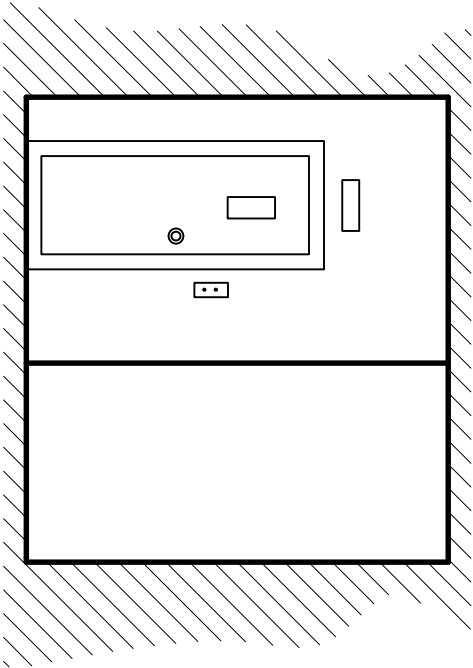

POZNÁMKA:

PŘI VÝMĚNĚ ZARUBNÍ UVAŽOVAT S DODÁNÍM A OSAZENÍM PŘEKLADŮ NAD NĚ !



V MÍSTĚ PŘEKLADŮ JE MOŽNÝ I VÝSKYT VEDENÍ SÍTÍ, PLYNU, VODY POPŘ. ELEKTRINÝ – JE NUTNÉ PŘI MODERNIZACI POČÍTAT I S PŘÍPADNOU PŘELOŽKOU TĚCHTO VEDENÍ !!

DO PROSOTRU PŘED VÝTAHOVÝMI DVEŘMI BUDE VŽDY UMIŠTĚNO POHYBOVÉ ČIDLO PRO SEPNUTÍ OSVĚTLENÍ !!

VÍCE INFORMACÍ V PŘÍLOŽENÉ TZ A FOTODOKUMENTACI !!

zodp.projektant		vypracoval		ING. MARTIN RYCHTECKÝ	
Ing. Martin Rychtecký		Ing. Martin Rychtecký		Hoblíkova 18, 613 00 Brno	
				tel. 604 302 587	
místo stavby		Zahradníčkova 930/11, k.ú. Brno – Veverří, p.č. 1647,		formát	
investor		Statutární město Brno, Brno–střed, Dominikánská 2, 60169 BRNO		datum	
stavba				účel	
objekt				čís. zák.	
provoz				archiv. čís.	
soubor				měřítko	
obsah				č. výkresu	
výkresu					

ŘEZ BYTOVÝM DOMEM A - A

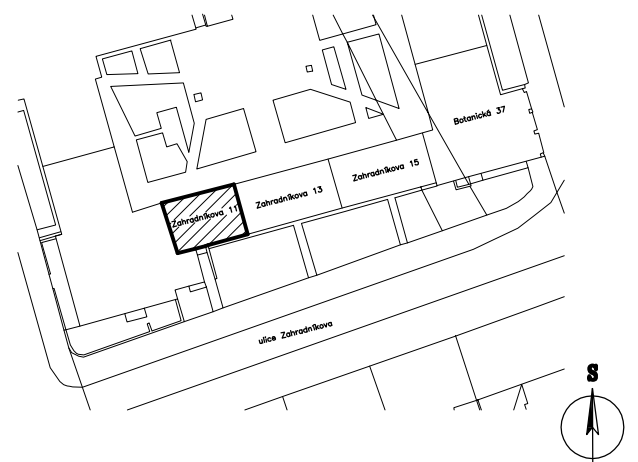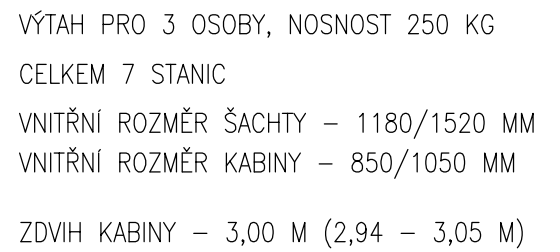

zodp.projektant		vypracoval		ING. MARTIN RYCHTECKÝ projektant Hoblíkova 18, 613 00 Brno IČ 878 19 040 tel. 604 302 587	
Ing. Martin Rychtecký		Ing. Martin Rychtecký			
místo stavby Zahradníkova 930/11, k.ú. Brno – Veverí, p.č. 1647,					
investor Statutární město Brno, Brno–střed, Dominikánská 2, 60169 BRNO				formát	2 x A4
stavba Modernizace výtahu objekt provoz soubor Zahradníkova 930/11 Brno–Veverí, obsah výkresu ŘEZ BYTOVÝM DOMEM A A'				datum	06/2016
				účel	DSP
				čís. zak.	2016/29
				archiv. čís.	
				měřítko	č. výkresu
				1:100	D.1.7.