



VÝPIS BOURANÝCH PRVKŮ			
POL.	POPIS	M.J.	MNOŽSTVÍ
B1	OKNO DŘEVĚNÉ CELKOVÉHO ROZMĚRU 1310x1450 mm VČETNĚ VNĚJŠÍHO A VNITŘNÍHO PARAPETU	KS	6
B2	OKNO DŘEVĚNÉ CELKOVÉHO ROZMĚRU 2050x1450 mm VČETNĚ VNĚJŠÍHO A VNITŘNÍHO PARAPETU	KS	2
B4	OKNO DŘEVĚNÉ CELKOVÉHO ROZMĚRU 1870x1450 mm VČETNĚ VNĚJŠÍHO A VNITŘNÍHO PARAPETU	KS	7


LEGENDA SKLADEB OBVODOVÝCH KONSTRUKCÍ:

- SO1 - SILIKONSILIKÁTOVÁ OMÍTKA PROBARVENÁ SE ZRNITOSTÍ 3 mm - tl. 3,5 mm
 - PENETRACE PODKLADU
 - STĚRKA S VÝZTUŽNOU TKANINOU tl. 3 mm
 - IZOLACE TEPELNÁ EPS-F PLUS /ŠEDÝ/ - tl. 120 mm
 - 8KS TAL- HMOŽDINEK S PŘERUŠOVANÝM TEPELNÝM MOSTEM
 - LEPÍČÍ TMEL
 - PENETRACE PODKLADU
- STÁVAJÍCÍ STAV :
- VNĚJŠÍ BRIZOLIT - tl. 30mm
 - PLÁŠŤ- ZDIVO CP NA MVC - tl.420mm
 - VNITŘNÍ OMÍTKA tl.20mm

- VEŠKERÉ ROZMĚRY PRVKŮ PŘED ZADÁNÍM DO VÝROBY PŘEKONTROLOVAT A PŘEMĚŘIT NA STAVBĚ!!!
- ROZSAH STAVEBNÍCH PRACÍ SE MŮŽE ROZŠÍŘIT V DŮSLEDKU NOVÝCH SKUTEČNOSTÍ ZJIŠTĚNÝCH V PRŮBĚHU STAVBY.
- PŘI PROVÁDĚNÍ JEDNOTLIVÝCH STAVEBNÍCH ČINNOSTÍ JE TŘEBA DODRŽOVAT TECHNOLOGICKÉ POSTUPY VÝROBCŮ A DODAVATELŮ STAVEBNÍCH MATERIÁLŮ.
- PŘI STAVEBNÍCH A BOURACÍCH PRACÍCH DODRŽOVAT VŠECHNY PŘEDPISY A VYHLÁŠKY, KTERÉ S TOUTO ČINNOSTÍ SOUVISEJÍ, PŘEDEVŠÍM VYHLÁŠKU O BEZPEČNOSTI PRÁCE A OCHRANĚ ZDRAVÍ.
- PŘI VYKONÁVÁNÍ STAVEBNÍCH PRACÍ MUSÍ BÝT ZAJIŠTĚN ODBORNÝ STAVEBNÍ TECHNICKÝ DOZOR.
- NEDILNOU SOUČÁSTÍ TOHOTO VÝKRESU JSOU I DALŠÍ INFORMACE UVEDENÉ V JINÝCH ČÁSTECH KOMPLEXNÍ PROJEKTOVÉ DOKUMENTACE. MÁ SE ZA TO, ŽE JE-LI INFORMACE UVEDENA V JEDNÉ ČÁSTI TĚTO PROJEKTOVÉ DOKUMENTACE, JAKO BY BYLA UVEDENA I V ČÁSTECH OSTATNÍCH.
- NEPRODLENĚ INFORMOVAT PROJEKTANTA V PŘÍPADĚ ROZPORŮ MEZI PROJEKTOVOU DOKUMENTACÍ A STAVEM ZJIŠTĚNÝM PŘI REALIZACI.

- NAPOJENÍ NA TECHNIKOU INFRASTRUKTURU ZŮSTANOU STÁVAJÍCÍ. KOMUNIKACE A ZPEVNĚNÉ PLOCHY ZŮSTANOU STÁVAJÍCÍ. STAVENIŠTĚ BUDE NAPOJENO NA TECH. INFRASTRUKTURU V MÍSTECH, KTERÁ URČÍ INVESTOR.

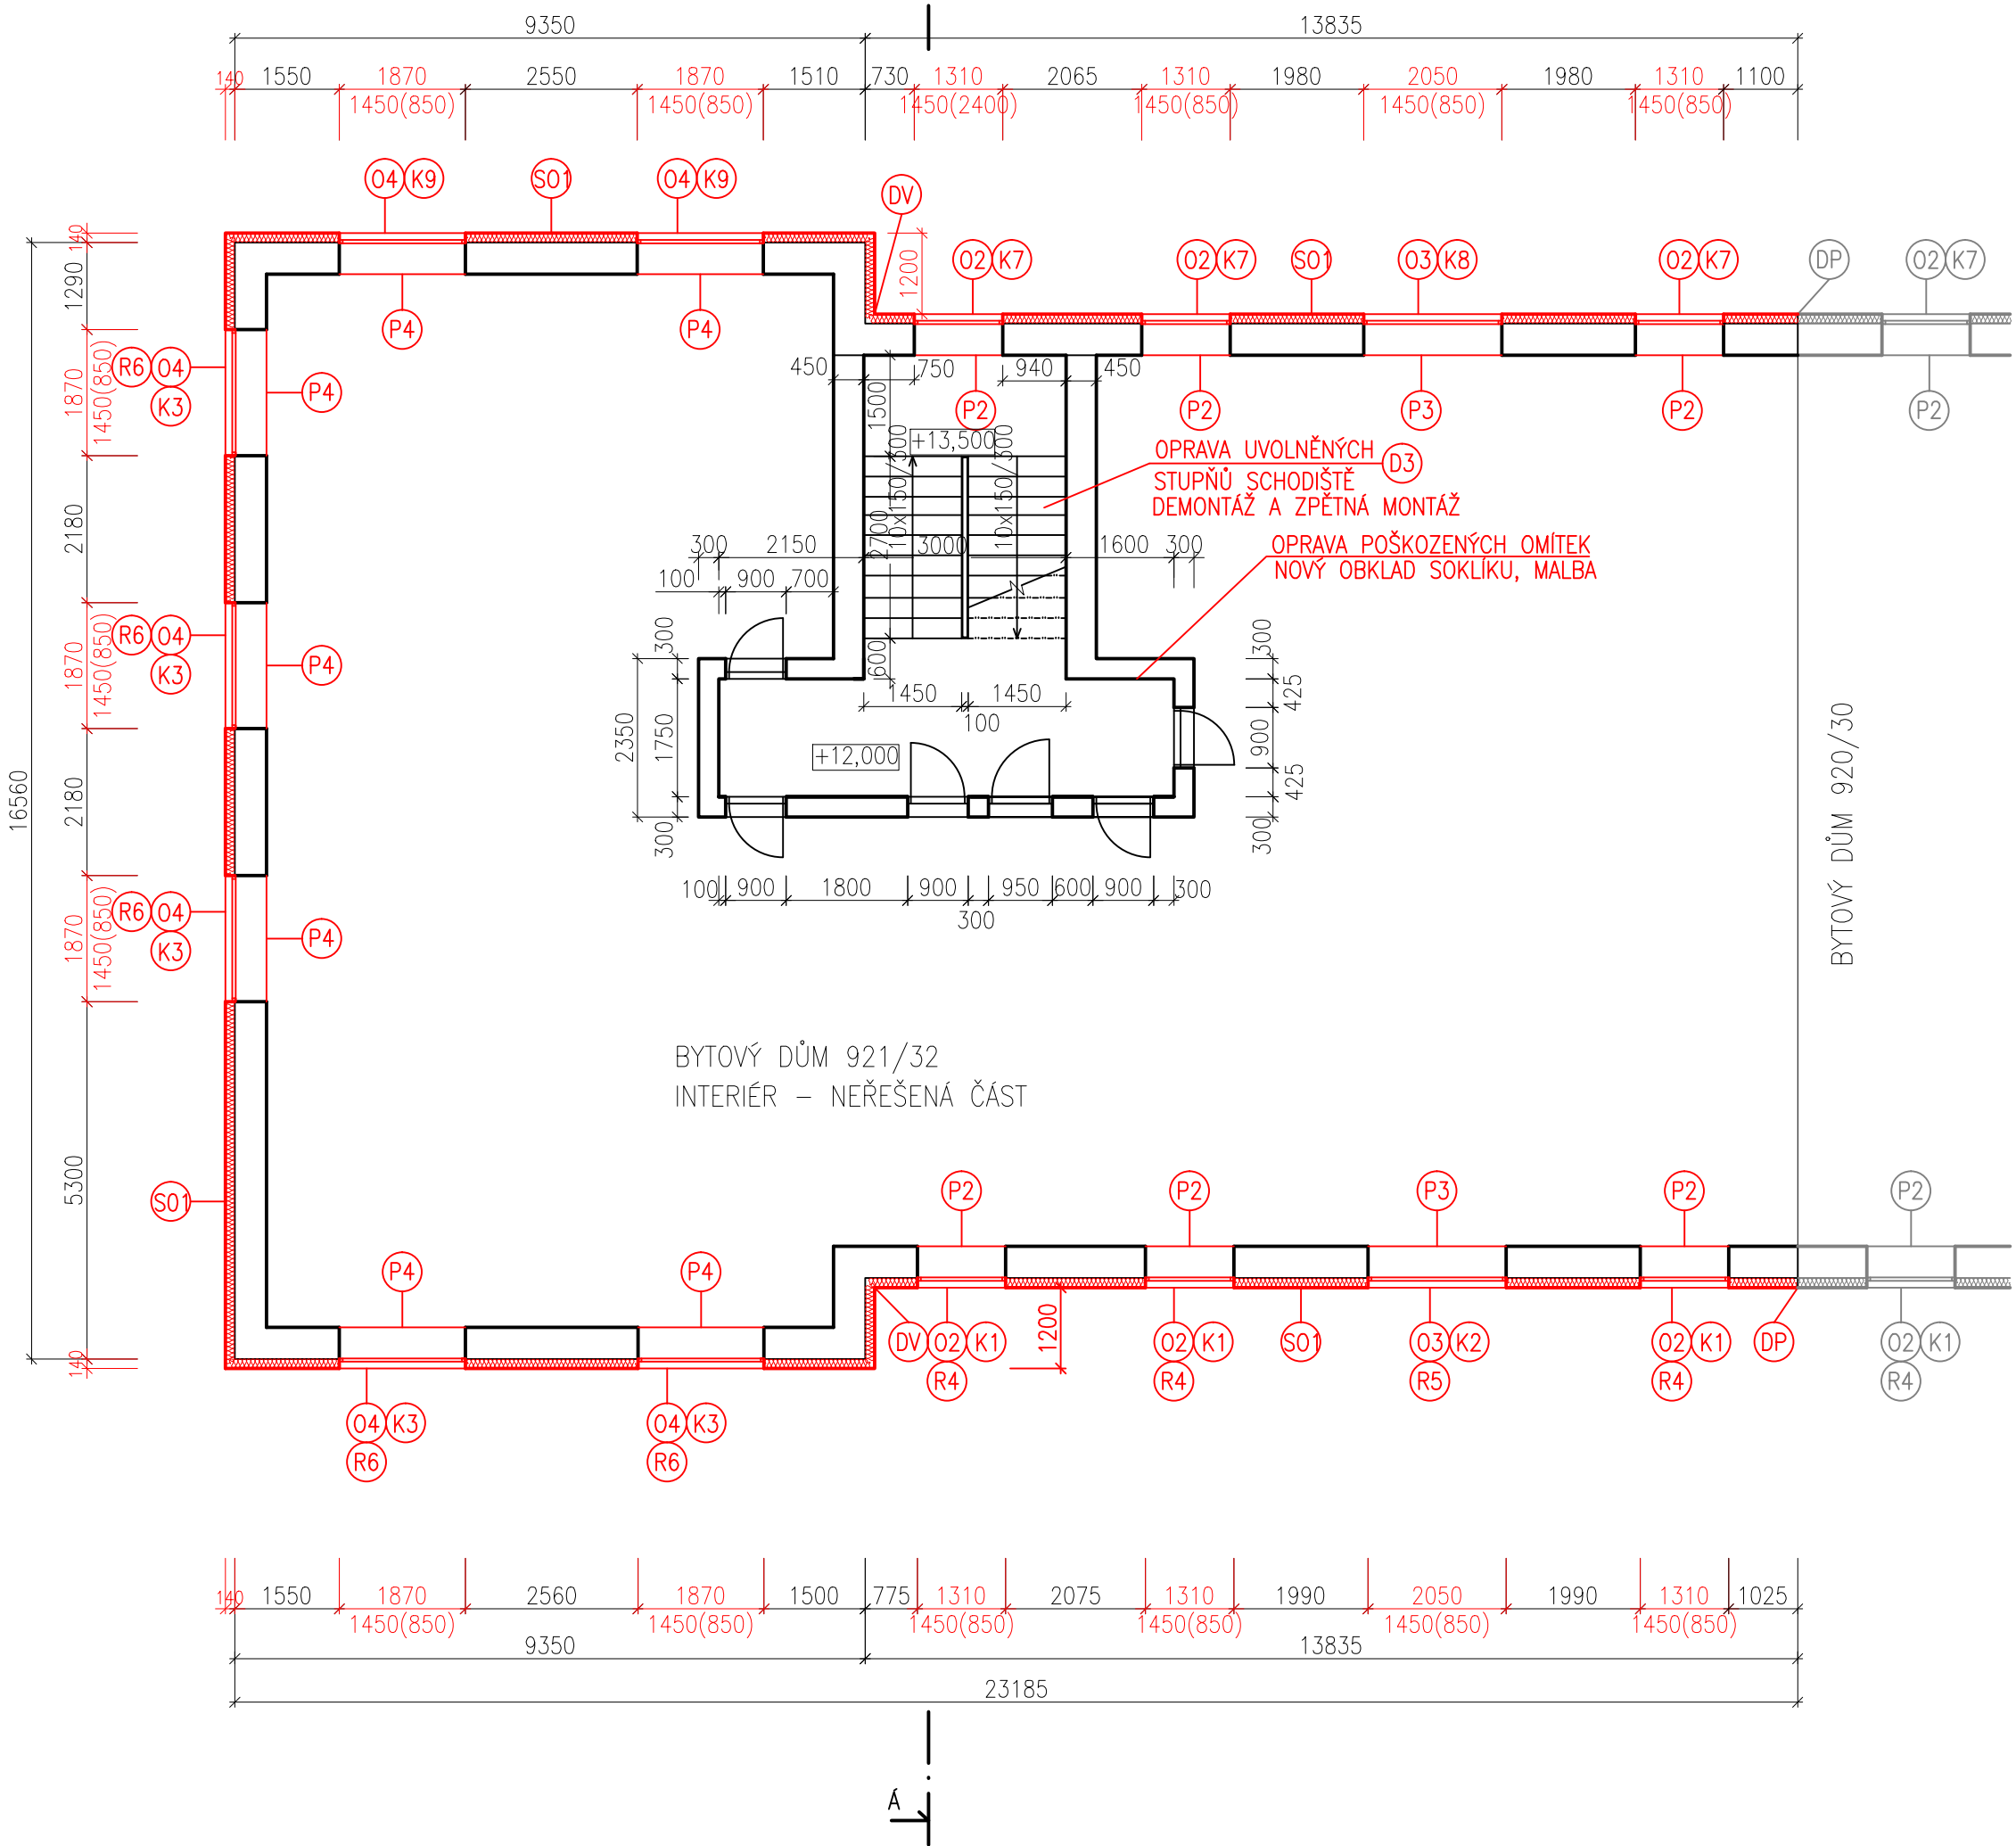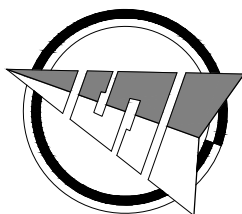

VYPRACOVAL: František Dostál	KONTROLOVAL: Ing. Petr Kostka	ZODP. PROJEKTANT: Ing. Petr Kostka	 KOTOJEDSKÁ 2588 767 01 KROMĚŘÍŽ
INVESTOR: Statutární město Brno, Dominikánské náměstí 196/1 Brno-město, 60200 Brno MÍSTO STAVBY: Tučkova 30, 32, Brno - Veverř			
AKCE: Tučkova 30, 32 - Výměna oken a zateplení fasád			FORMÁT: 6x4
			DATUM: 05/2016
STUPEŇ DOKUMENTACE: DPS			MĚŘÍTKO: Č. VÝK.: 1:100 D.1.1.b.4
OBSAH: SO02 - Půdorysy 5.NP bourací práce a nový stav			