


# VÝKRES: LIDICKÁ 8 - oprava bytové jednotky č.2

## Schéma kuchyňské linky

### Stropní konstrukce

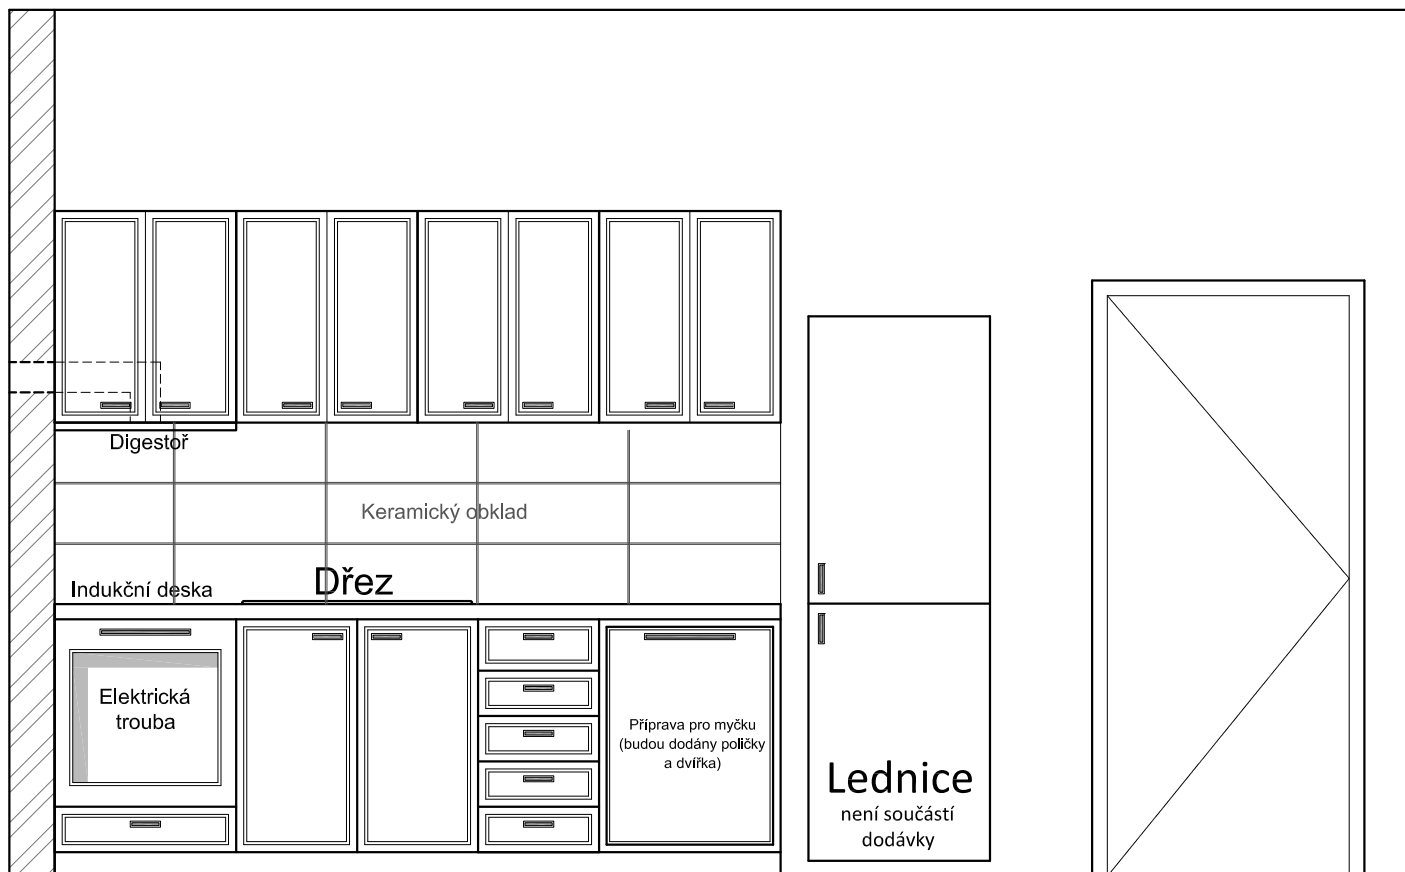

 <b>INFRA</b> PROJEKT			Zodp. projektant: Ing. Zdeněk Kovář		Otlisk razítka:
			Projektant: Ing. Zuzana Greplová		
Investor: Statutární město Brno, městská část Brno-střed, Dominikánská 2, 601 69 Brno					
Místo: Brno	Stupeň: DSP	Datum: Září 2016			Podpis:
Měřítko: 1 : 50	Akce: <b>LIDICKÁ 8 - oprava bytové jednotky č.2</b> Lidická 1589/8, Brno-střed, par.č. 3643/1, k.ú. Černá Pole (610771)				Č. výkresu:
Číslo zakázky:					Paré:
Název: <b>Schéma kuchyňské linky</b>				<b>D.1.1.4</b>	