


VÝKRES: LIDICKÁ 8 - oprava bytové jednotky č.11

PŮDORYS- Stávající stav,bourací práce

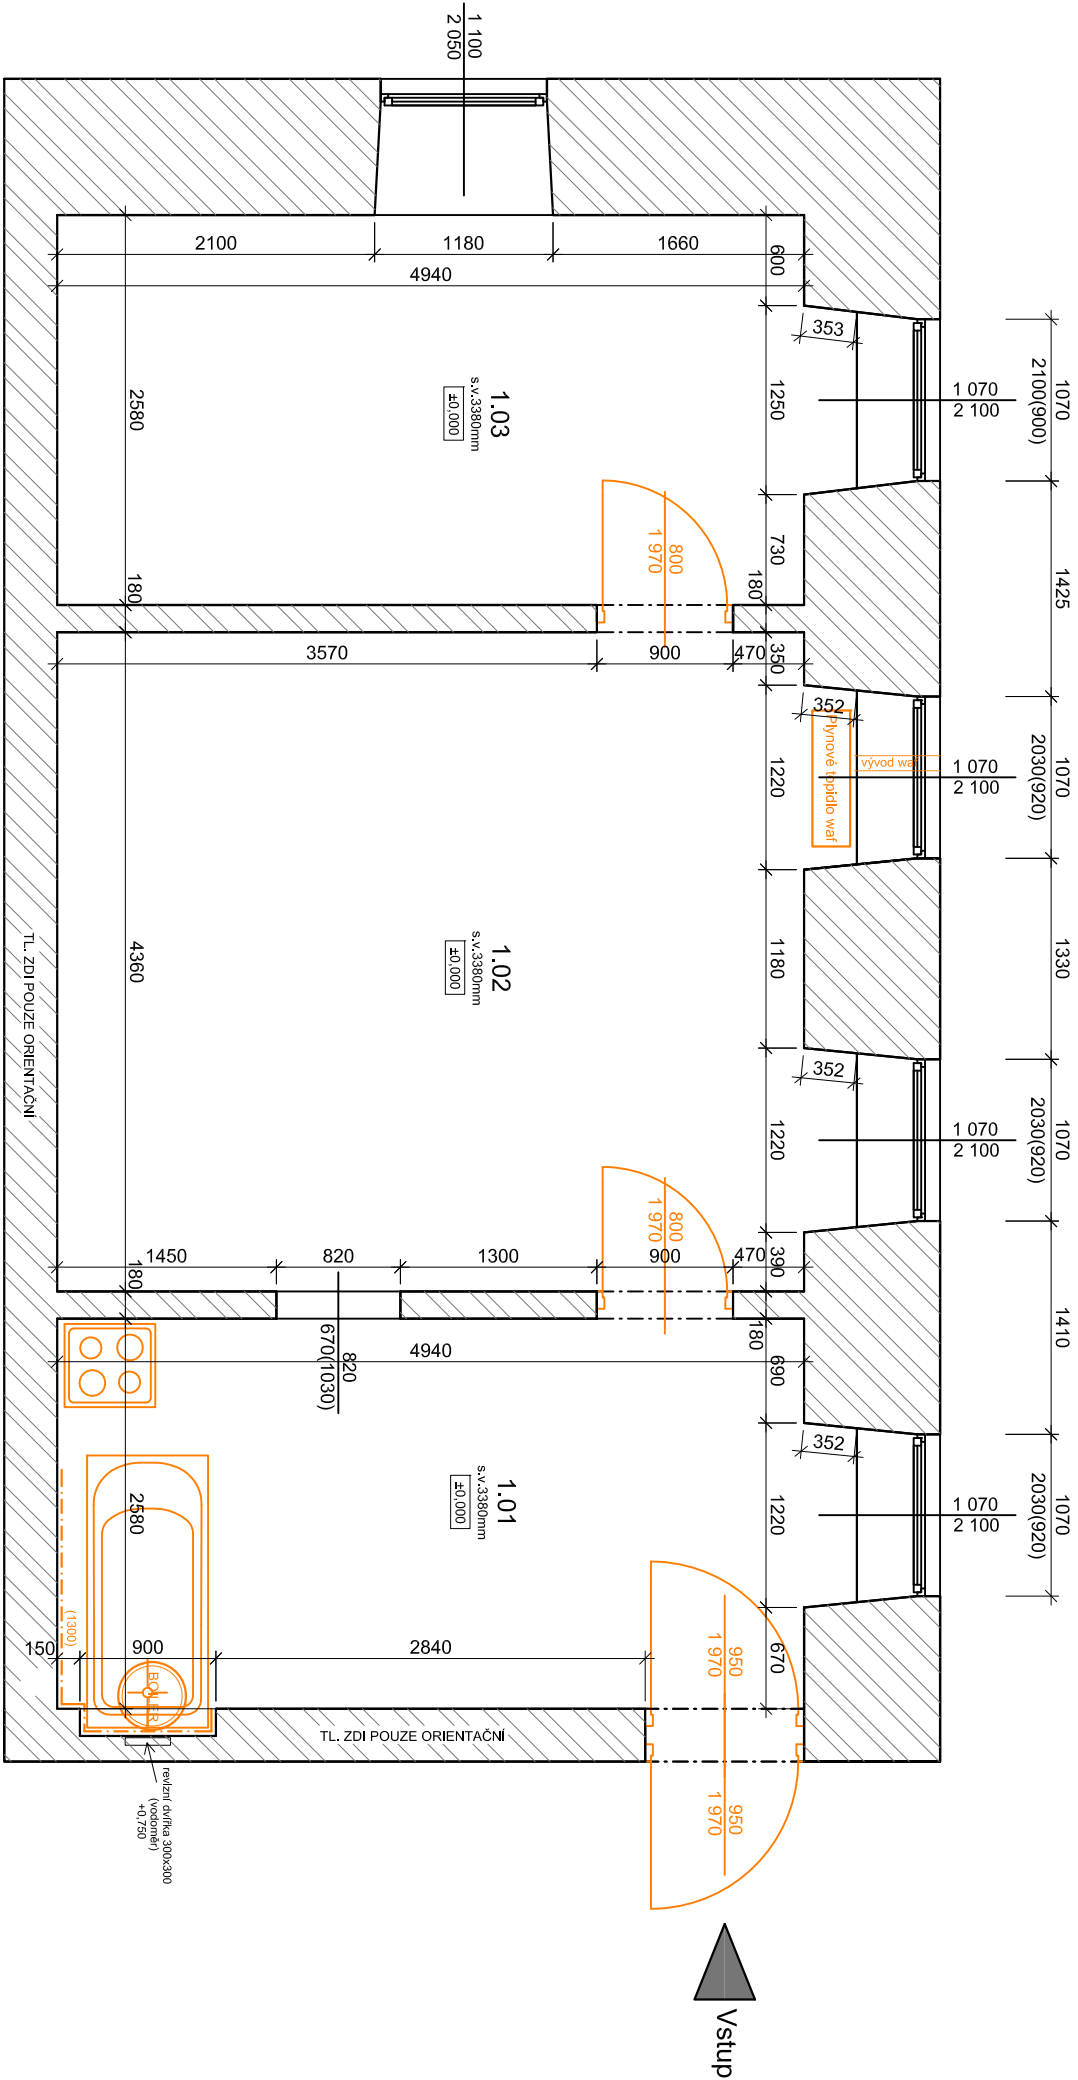

Legenda


STÁVAJÍCÍ ZDÍVO

Legenda místností

Č.M.	NAZEV MÍSTNOSTI	PLOCHA (m²)	DŘUH PODLAHY	POVRCH STĚN	POVRCH STROP	POZN.
1.01	CHODBA+PŘEDSÍŇ	13,32	PVC (PRKNA)	ŠTUK. OMÍTKA	ŠTUK. OMÍTKA	OBKLAD v. 1300mm
1.02	OBYVACÍ POKOJ	22,37	PARKETY	ŠTUK. OMÍTKA	ŠTUK. OMÍTKA	DŘEVĚNÁ LÍŠTA
1.03	LOŽNICE	13,17	PARKETY	ŠTUK. OMÍTKA	ŠTUK. OMÍTKA	DŘEVĚNÁ LÍŠTA
CELKEM		48,86				

Poznámka

- BUDE PROVEDENA DEMONTÁŽ JIŽ NEVYHOVUJÍCÍCH NÁŠLAPNÝCH VRSTEV (PVC - CHODBA); BUDE PROVEDENA DEMONTÁŽ BARKET
- BUDOU ODSTRANĚNÉ VĚŠKERÉ NEPOTŘEBNÉ LÍŠTY, GARNYZE, POLICKY A JINÉ DROBNÉ NEPOTŘEBNÉ PŘEDMĚTY
- BUDE ODSTRANĚNA NESOUDRŽNÁ OMÍTKA - MÍSTNOSTI Č. 1.01 - 100%; 1.02 A 1.03 - 30%; MÍSTNOSTI Č. 1.02 A 1.03 OŠKRABÁNA STÁVAJÍCÍ MALBA
- BUDE DEMONTOVÁN STÁVAJÍCÍ DŘEVĚNÝ ZÁKLAD V CHODBĚ (1.01) VČ. NÁŠTUPU (PŘEDPOKLAD cca tl. 17cm)
- BUDOU ODSTRANĚNÉ STÁVAJÍCÍ KERAMICKÉ OBKLADY
- BUDOU DEMONTOVÁNY STÁVAJÍCÍ VSTUPNÍ DVEŘE VČ. ZAKRUBNÍ, DÁLE BUDOU ODSTRANĚNÉ VNITŘNÍ KŘÍDLA DVEŘÍ VČ. OCELOVÝCH ZAKRUBNÍ, KOVÁNÍ A PRAHŮ
- BUDE PROVEDENA DEMONTÁŽ STÁVAJÍCÍCH ZÁŘIZOVACÍCH PŘEDMĚTŮ A VĚŠKERÝCH ROZVODŮ ZTI
- BUDOU PROVEDENA DEMONTÁŽ ROZVODŮ ELEKTROINSTALACE VČ. ROZVODNÉ SKŘÍNE
- STÁVAJÍCÍ ROZVODY VYTÁPĚNÍ (1x PLYNOVÉ TOPIDLO VÁP BUDOU DEMONTOVÁNY VČ. ROZVODU
- VEŠKOVNÍ VYPLENE OTVORU (OKNA) - NEJSOU PŘEDMĚTEM VYMĚNY;

				Zodp. projektant: <b>Ing. Zdeněk Kovář</b>		Ověř. architekt:
Investor: Statutární město Brno, městská část Brno-střed, Dominikánská 2, 601 69 Brno				Projektant: <b>Ing. Zuzana Greplová</b>		
Měřítko: <b>Brno</b>	Stupeň: <b>DSP</b>	Datum: <b>Září 2016</b>	Popis:			
Měřítko: <b>1 : 50</b>	Arce: <b>LIDICKÁ 8 - oprava bytové jednotky č.11</b>	Č. výkresu: <b>D1.1.2</b>			Přát:	
Číslo zakázky: <b>Název:</b>	<b>PŮDORYS- Stávající stav,bourací práce</b>					