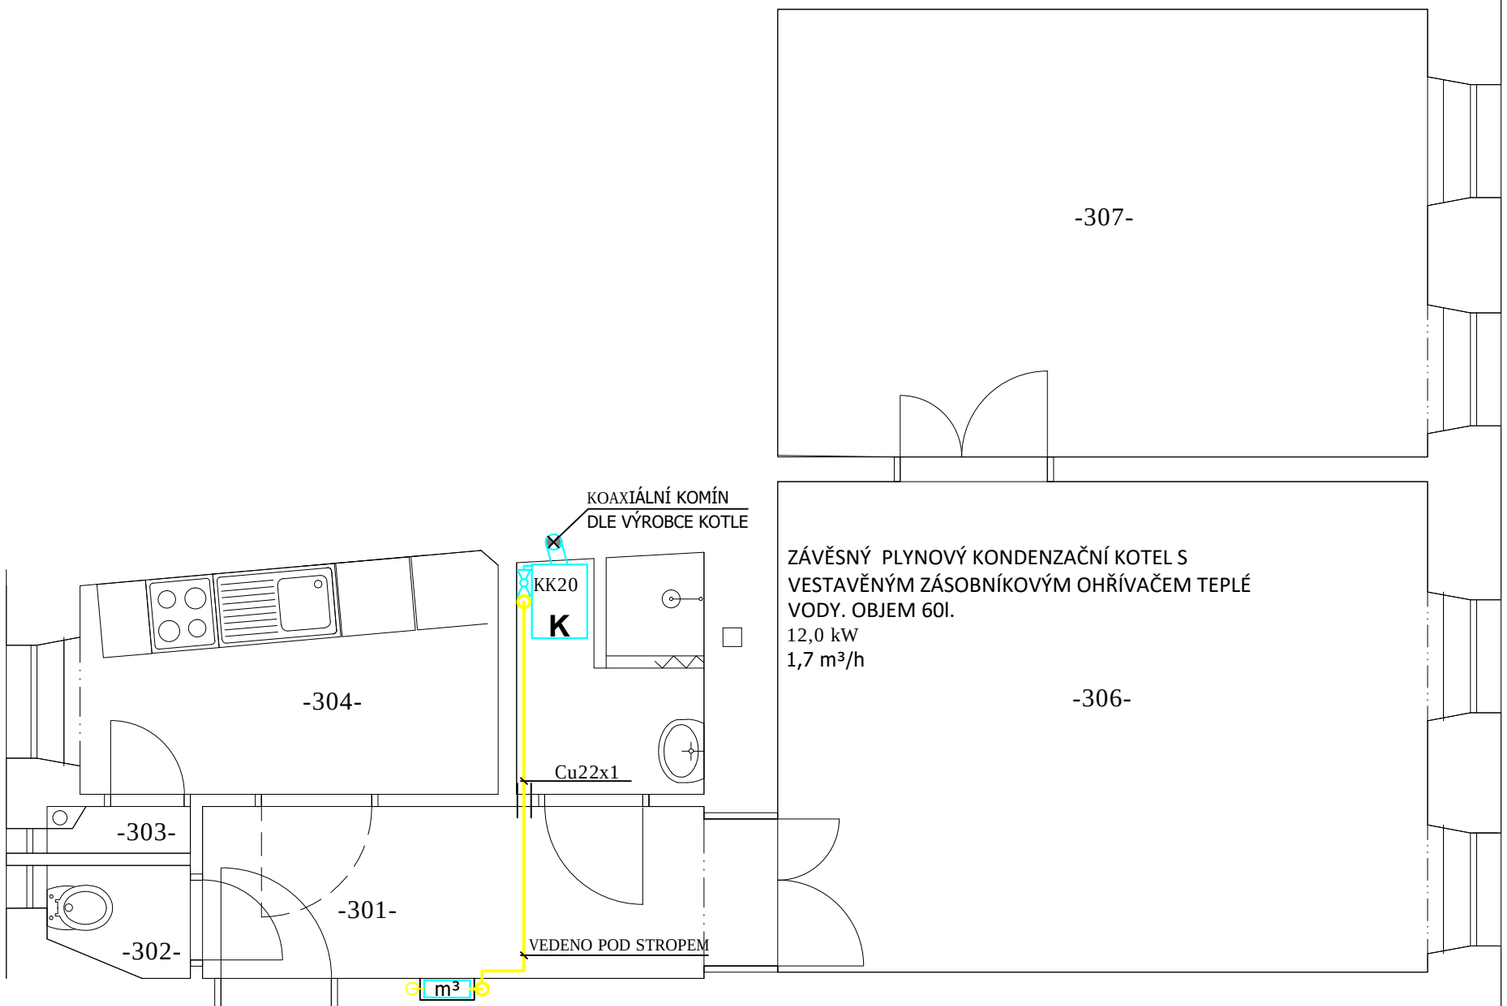

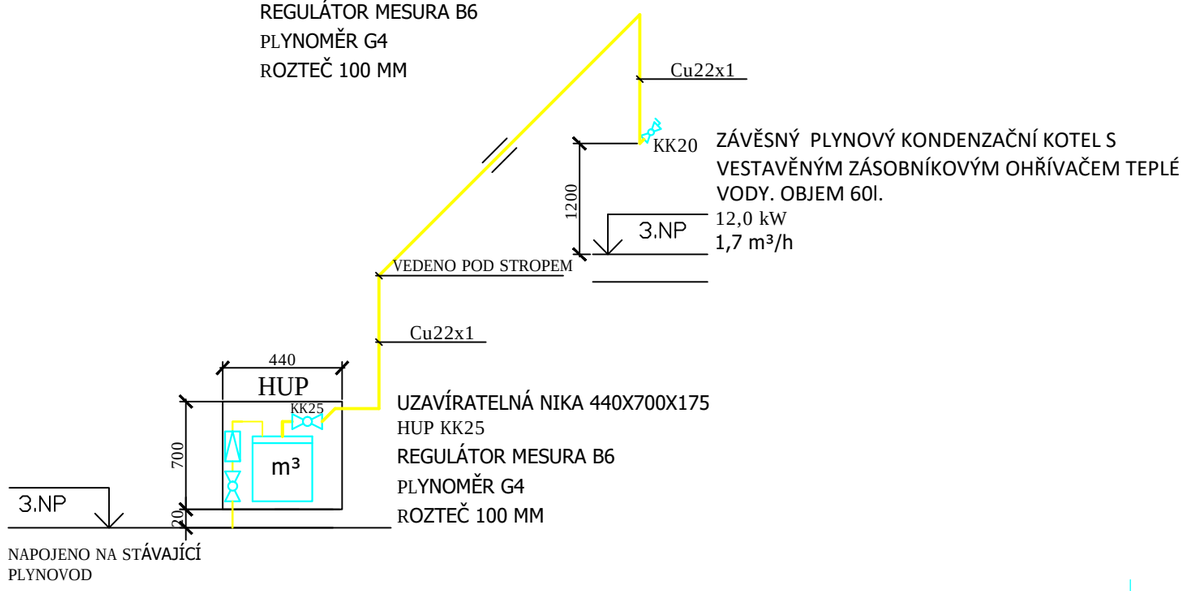

LEGENDA MÍSTNOSTÍ

OZN.	ÚČEL MÍSTNOSTI	PLOCHA
3.01	VSTUP, CHODBA	6,45 m2
3.02	WC	1,00 m2
3.03	SPÍŽ	0,40 m2
3.04	KUCHYŇ	6,30 m2
3.05	KOUPELNA	2,95 m2
3.06	OBYTNÝ PROSTOR	21,20 m2
3.07	POKOJ	19,35 m2

LEGENDA POTRUBÍ

Měděné potrubí označeny Cu rozměrem DExt.

Ocelová chránička

LEGENDA ZAŘIZOVACÍCH PŘEDMĚTŮ

ZN	POPIS
K	ZÁVĚSNÝ PLYNOVÝ KONDENZAČNÍ KOTEL S VESTAVĚNÝM ZO
KK	KULOVÝ KOHOUT

S WHG s.r.o., Lovčická 767, 190 14 Praha 9
Pobočka: 40. Pluku 1355, Valašské Meziříčí 757 01, mob.: 603 879 237
tel.: 571 616 260, fax.: 571 623 869, e-mail: swhg@swhg.cz, www.froling.cz

AKCE:	STAVEBNÍ ÚPRAVY BYTU	MÍSTO:	Rumiště 11, byt č. 4 Brno
GENERÁLNÍ PROJEKTANT:	S WHG s.r.o. Lovčická 767, 190 14 Praha 9	STUPEŇ:	DSP
AUTORIZOVAL:	Ing. Michal Podešva, Křižná 35/637, Valašské Meziříčí 75701	VARIANTA:	-
INVESTOR:	Statutární město Brno, městská část Brno-střed, Dominikánská 2, 601 69 Brno	DATUM:	07/2016
ZOD. PROJEKTANT:	Ing. Michal Podešva	FORMÁT:	A3
VYPRACOVAL:	Ing. Ondřej Surý	ARCH. ČÍS.:	-
OBJEKT:	BYT	MĚŘÍTKO:	1:50
ČÁST:	D.1.4.3 PLYNOVOD		
VÝKRES:	PŮDORYS A AXONOMETRIE	ČÍS. VÝKR.:	P.1.2