


PODROBNOSTI

- vzt1 – nucené větrání WC – radiální ventilátor
nástěnný – s časovým spínačem
doporučený výkon min 150m3/hod
- vzt2 – nucené větrání – koupelna – radiální ventilátor
nástěnný – s časovým spínačem
doporučený výkon min 150m3/hod
- vzt3 – odsávání digestoře
výkon 300m3/hod, horní odtah
- út1 – koupel. žebřík bez el. vlož. viz PD Vytápění
- út2 – nová otopná tělesa viz PD Vytápění

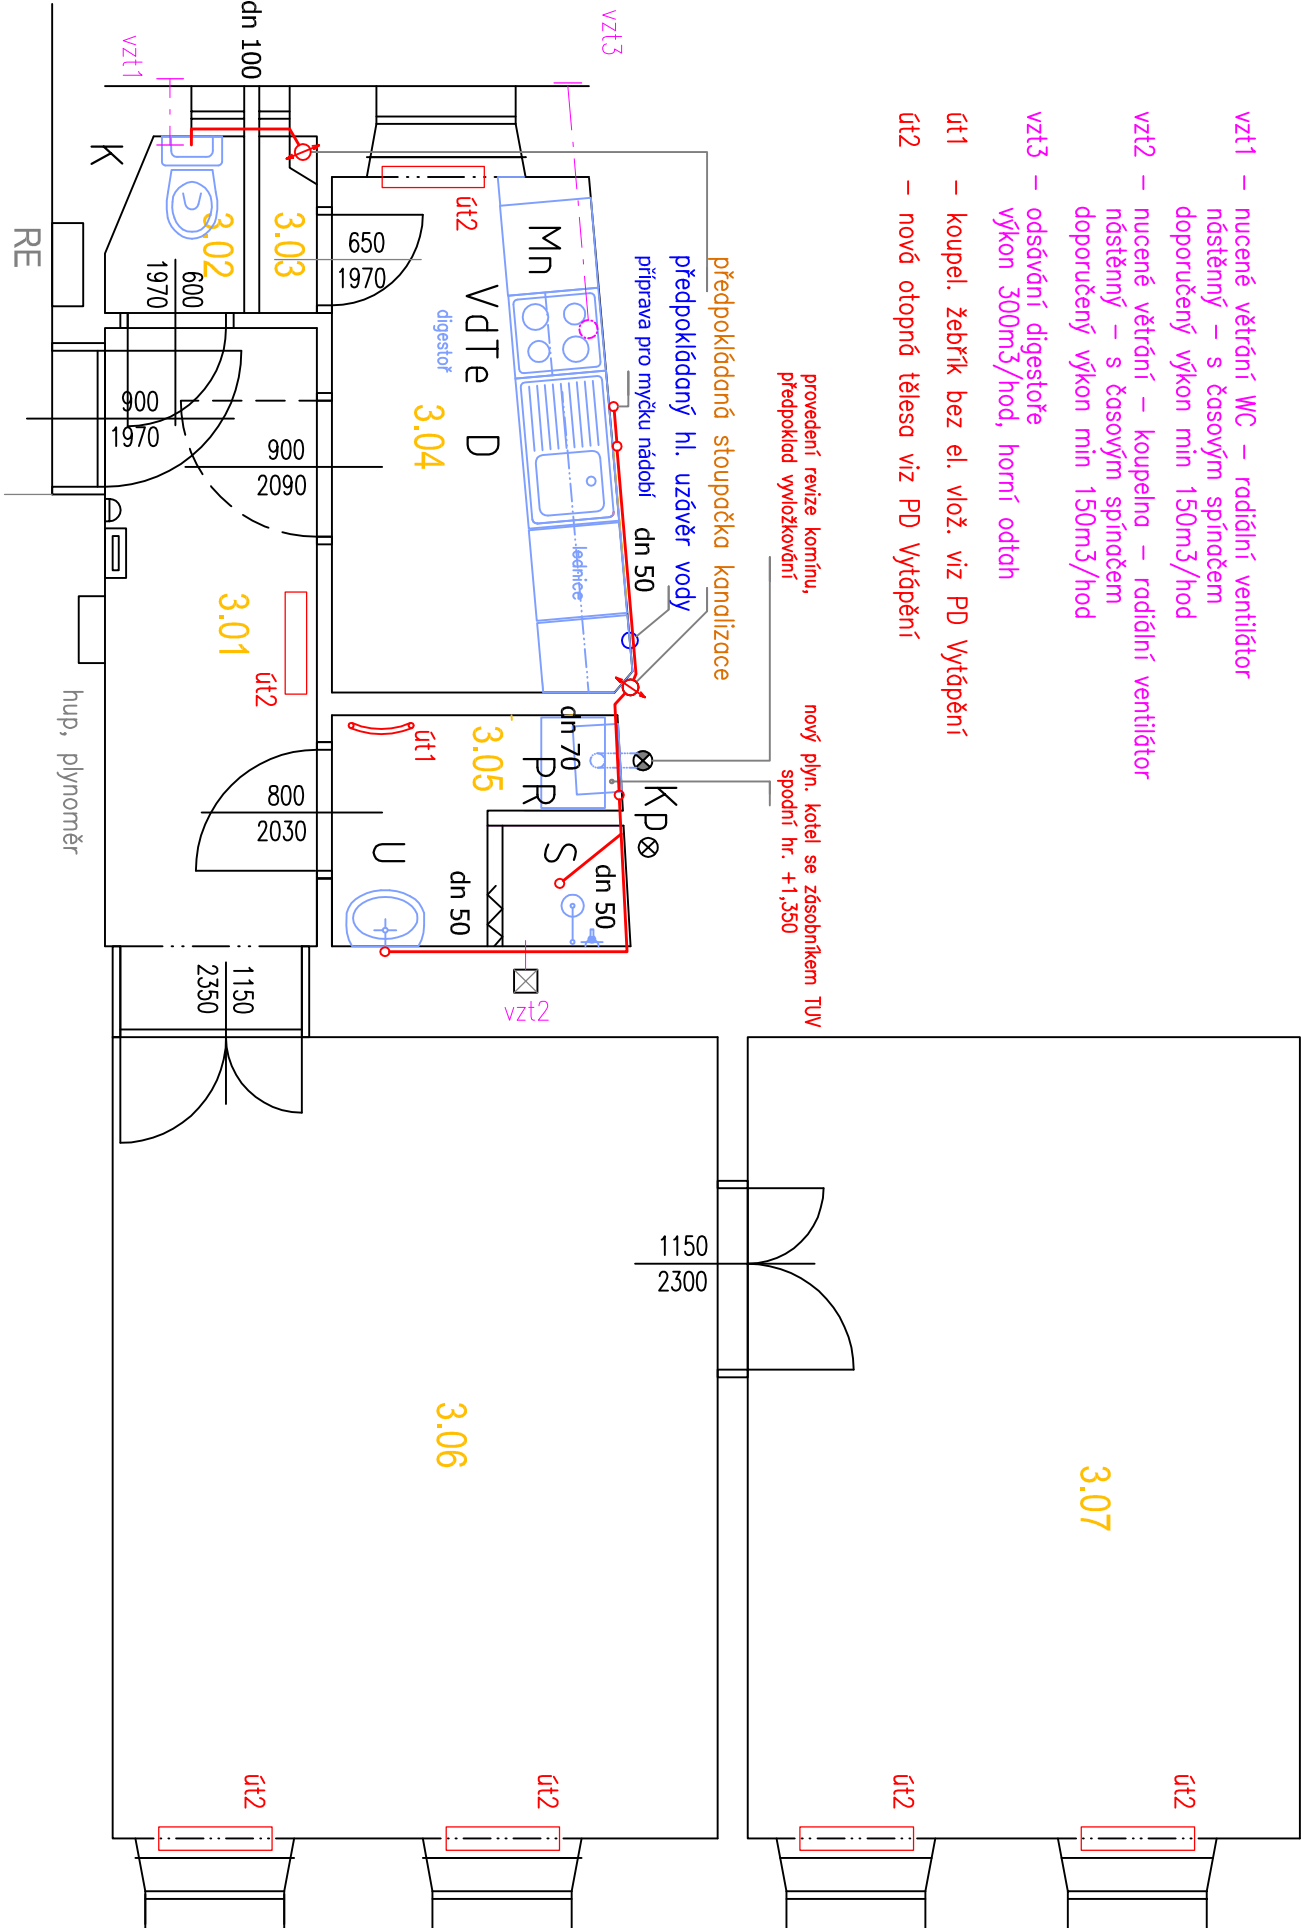

LEGENDA MÍSTNOSTÍ

OZN.	ÚČEL MÍSTNOSTI	PLOCHA	PODLAHA	ÚPRAVA STĚN	ÚPRAVA STROPU	SV. VÝŠKA
3.01	VSTUP, CHODBA	6,45 m²	PVC	štuk, keram.sokl	štuk	3150 mm
3.02	WC	1,00 m²	keramická dlažba	štuk, ker.obklad	štuk	3150 mm
3.03	SPÍŽ	0,40 m²	PVC	štuk, sokl.lišta	štuk	3150 mm
3.04	KUCHYŇ	6,30 m²	PVC	štuk, ker.obklad	štuk, kostl SDK	3150 mm
3.05	KOUPELNA	2,95 m²	keramická dlažba	štuk, ker.obklad	SDK	2800 mm
3.06	OBYTNÝ PROSTOR	21,20 m²	vlysy	štuk	štuk	3150 mm
3.07	POKOU	19,35 m²	vlysy	topety	štuk	3150 mm
CELKEM		57,65 m²				

LEGENDA ZAŘÍZOVACÍCH PŘEDMĚTŮ

- S sprch. kout,zděný se závěsem, baterie sprchová páková
- K klozet kombi
- U umyvadlo, baterie umyvadlová stojánková páková
- D kuch. dřez s odkapávačem, baterie dřezová stojánková páková
- PR pračka automatická, pr. ventil, sifon podomítkový
- Kp plynový okotel se zásobníkovým ohřívacem
- Mn myčka nádobí, rohový ventil, sifón podomítkový
- VdT e. varná deska s el. troubou

LEGENDA POTRUBÍ

kanalizační potrubí PP HT (pod podlahou obetonovat)

ZODPOVĚDNÝ PROJEKTANT:		PROJEKTANT:	VYPRACOVAL:	<div><div>AS</div><div>ARCHITEKTURA & INTERIERS</div><div>ŠTĚPĚNEK & PARTNERS</div><div>www.archistumunek.cz</div></div> <div>NÁMĚSTÍ 75/15, 757 01 VALAŠSKÉ MEZIRČÍ</div>	
Ing. Emil Mikuláščík		Miroslav Šimůnek	Ing. Ivan Hons		
INVESTOR: Statutární město Brno, městská část Brno–střed, Dominikaňská 2, 601 69 Brno				ČÍSLO PARC.:	xxx
STAVBA: Stavební úpravy bytu Rumišše 11, byt č. 4				MÍSTO:	Brno
NÁZEV VKRESU: ZTI - vnitřní kanalizace - nový stav				FORMÁT:	2x44
				DATUM:	06/2016
				MĚŘÍTKO:	1:50
				D.1.1.05	
				ČÍSLO PARC.:	