


chodba (stávající RE)  
schodišťový prostor

## PODROBNOSTI

- vzt1 – nucené větrání – radiální ventilátor stropní – s časovým spínačem doporučený výkon min 150m3/hod
- vzt2 – nucené větrání – radiální ventilátor stropní – s časovým spínačem doporučený výkon min 150m3/hod
- vzt3 – nucené větrání – radiální ventilátor nástěnný – s časovým spínačem doporučený výkon min 150m3/hod
- vzt4 – odsávání digestoře výkon 300m3/hod, horní odtah
- ūt1 – koupel, žebřík s el. vlož. viz PD Vytápění
- ūt2 – nová otopná tělesa viz PD Vytápění

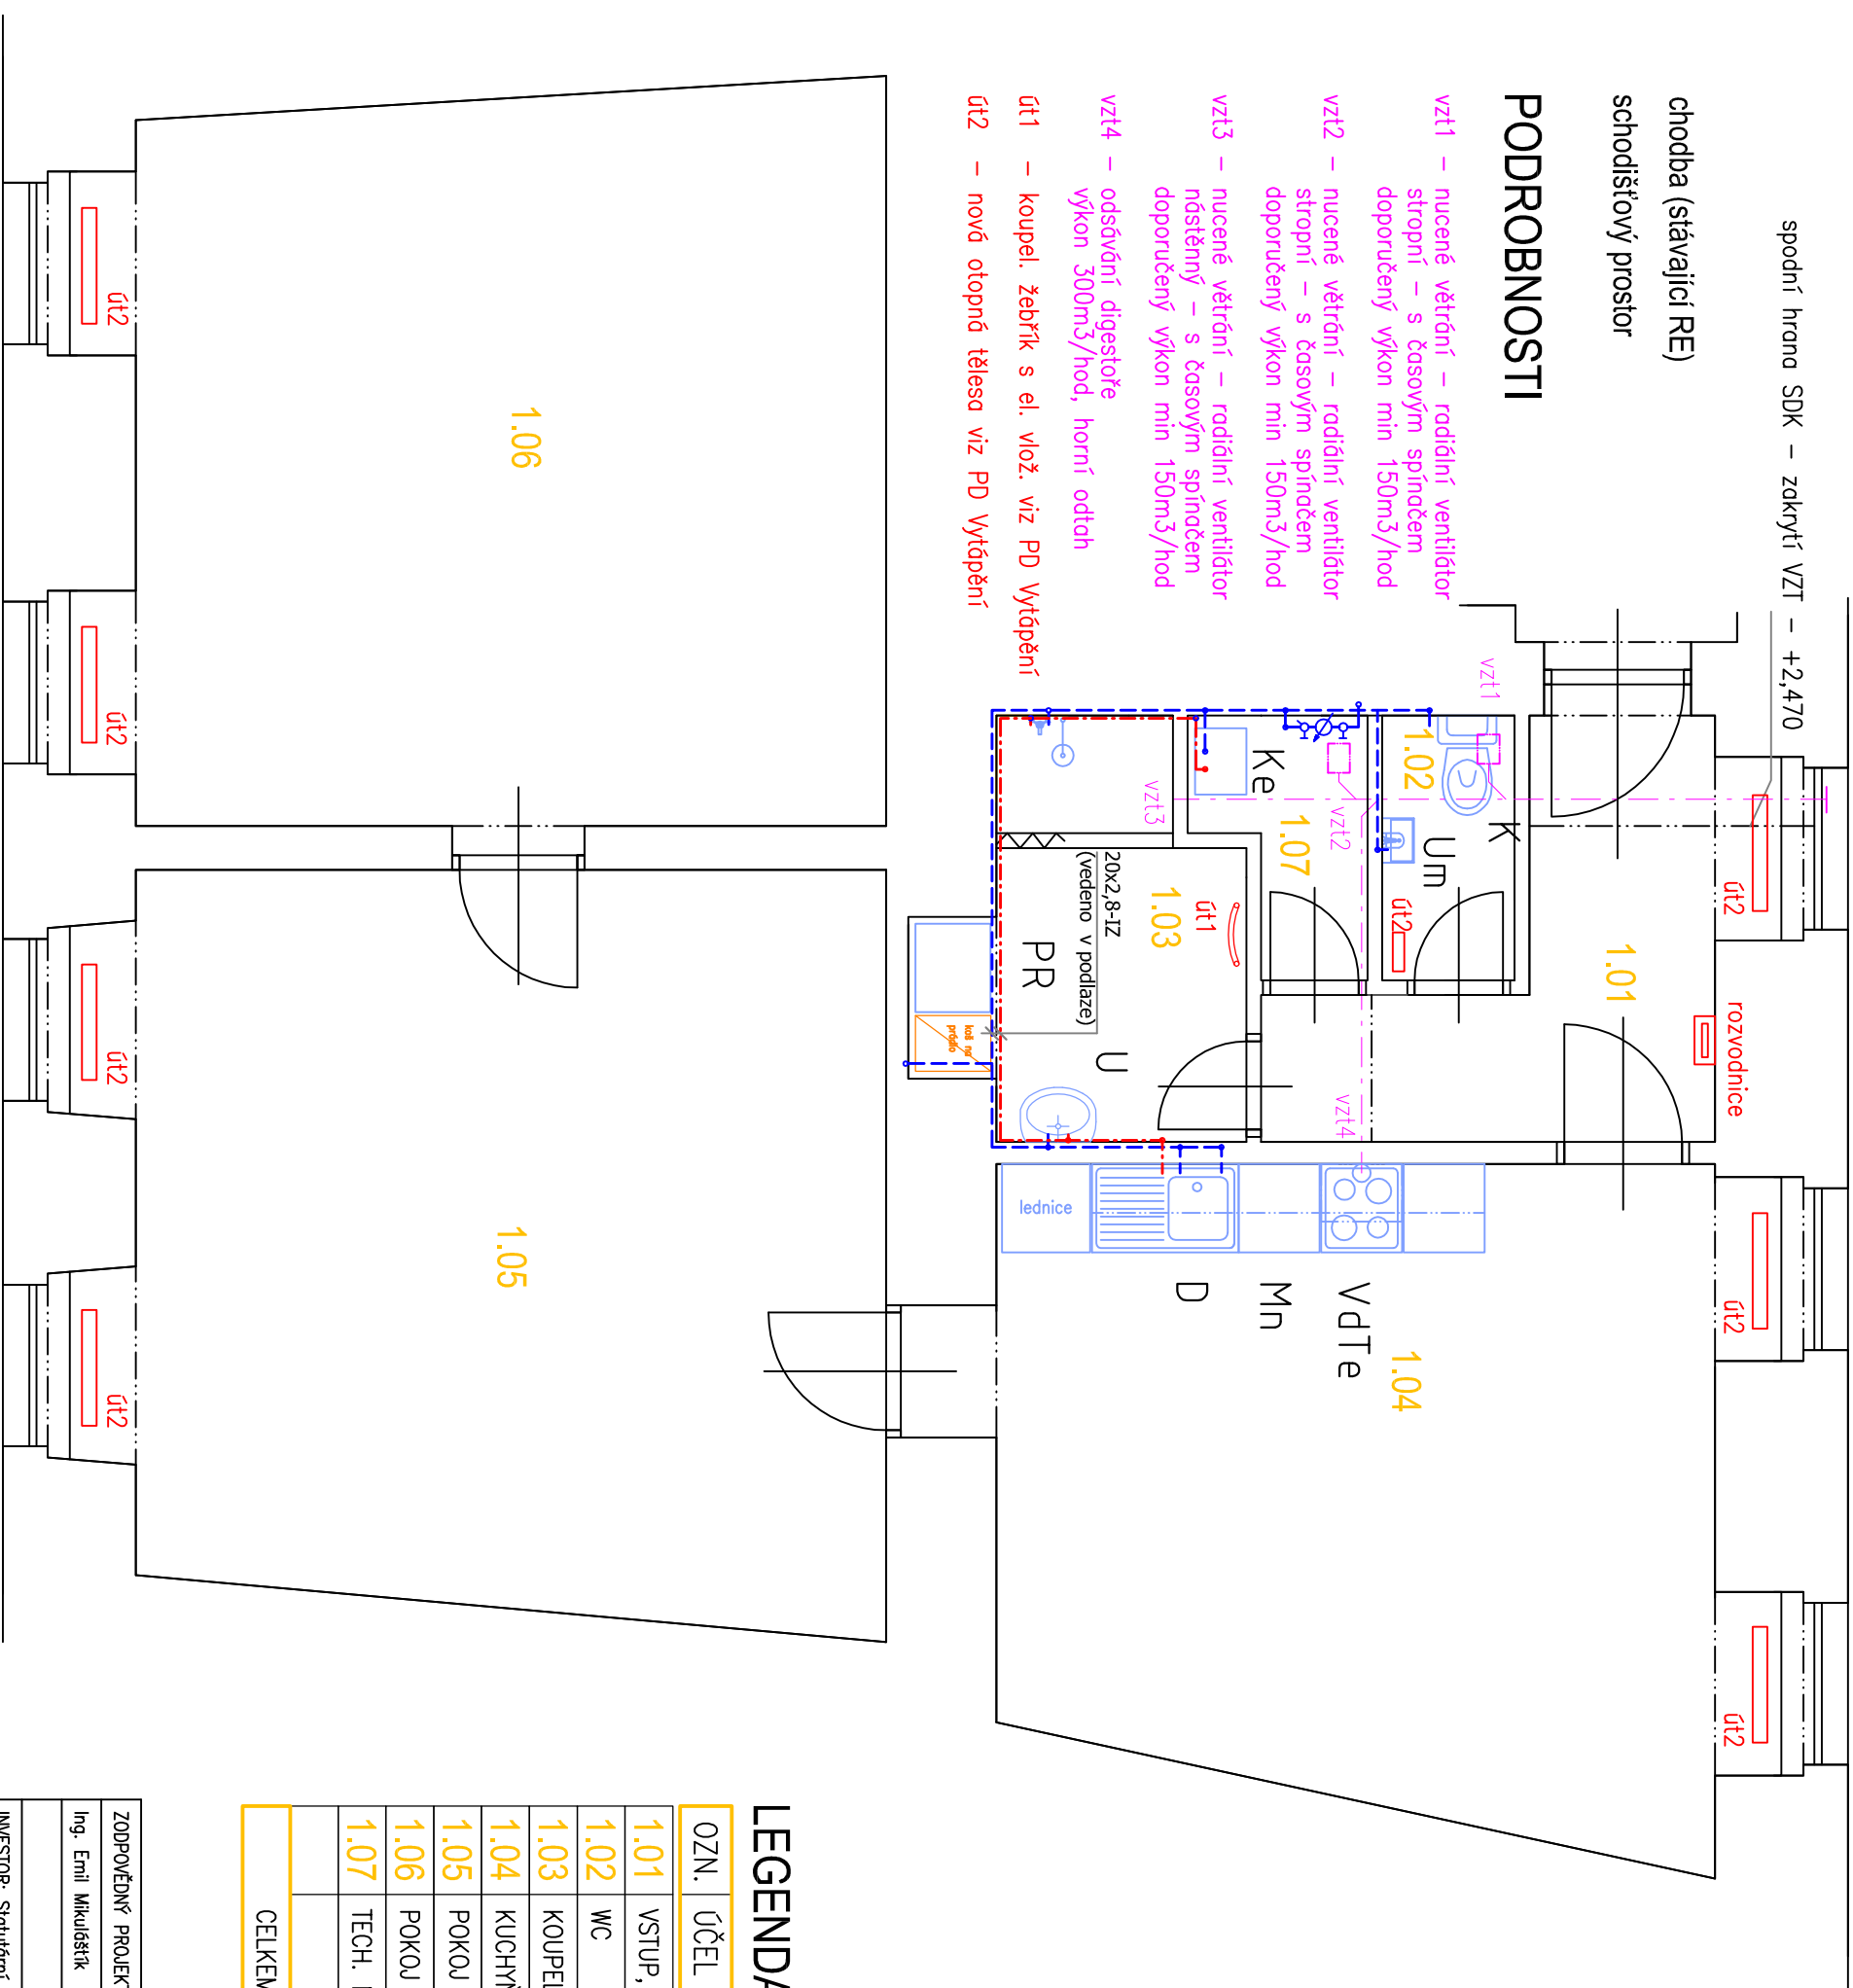

## LEGENDA ZAŘÍZOVACÍCH PŘEDMĚTŮ


S	sprch. kout, zděný se závěsem, baterie sprchová páková
K	klozet kombi
U	umyvadlo, baterie umyvadlová stojánková páková
Um	umyvadlo malé, baterie umyvadlová stojánková páková
D	kuch. dřez s odkapávačem, baterie dřezová stojánková páková
PR	pračka automatická, pr. ventil, sifon podomítkový
Ke	elektrokotel se zásobníkovým ohříváčem
Mn	mýčka nádobí, rohový ventil, sifón podomítkový
VdT	el. varná deska s el. troubou

## LEGENDA POTRUBÍ

— studená voda PP HT (izol. Mirelon tl. 6mm)  
 - - - teplá voda PP HT (izol. Mirelon tl. 20mm)

## LEGENDA MÍSTNOSTÍ

OZN.	ÚČEL MÍSTNOSTI	PLOCHA	PODLAHA	ÚPRAVA STĚN	STROP	SV. VÝŠKA
1.01	VSTUP, CHODBA	7,26 m²	keramická dlažba	štuk, keram.sokl	štuk	3270 mm
1.02	WC	1,62 m²	keramická dlažba	štuk, ker.obklad	SDK	2500 mm
1.03	KOUPELNA	5,01 m²	keramická dlažba	štuk, ker.obklad	SDK	2800 mm
1.04	KUCHYŇ, JIDELNA	22,66 m²	keramická dlažba	štuk, ker.o.,k.sokl	štuk	3280 mm
1.05	POKOUJ	26,80 m²	vlysy, koberec	štuk, ker.obklad	štuk	3250 mm
1.06	POKOUJ	26,55 m²	vlysy	štuk	štuk	3250 mm
1.07	TECH. MÍSTNOST	1,70 m²	keramická dlažba	štuk, ker.obklad	štuk	2500 mm
CELKEM		91,60 m²				

ZODPOVĚDNÝ PROJEKTANT:		PROJEKTANT:	VYPRACOVAL:	<div><p>ARCHITEKTURA &amp; INTERIÉR SMOLENSK &amp; PARTNERS www.archismolensk.cz</p><p>PROJEKTOVÁ A INŽENYRSKÁ KANCELÁŘ</p><p>NÁMĚSTÍ 75/15, 757 01 VALAŠSKÉ MEZÍŘICÍ</p></div>
Ing. Emil Mikuláščík		Miroslav Šimůnek	Ing. Ivan Hons	
INVESTOR: Statutární město Brno, městská část Brno – střed, Dominikánská 2, 601 69 Brno				
STAVBA: Stavební úpravy bytu Rumiště 7, byt č. 2				
NÁZEV VÝKRESU: ZTI - vnitřní vodovod - nový stav				
MÍSTO: Brno		STUPEŇ: DSP		
FORMÁT: 2x44		ČÍSLO VYKR.:		
DATUM: 06/2016				
MĚŘÍTKO: 1:50		D.1.1.04		
		ČÍSLO PARC.:		