


Václavská 3 - oprava bytové jednotky č.9 - nový stav

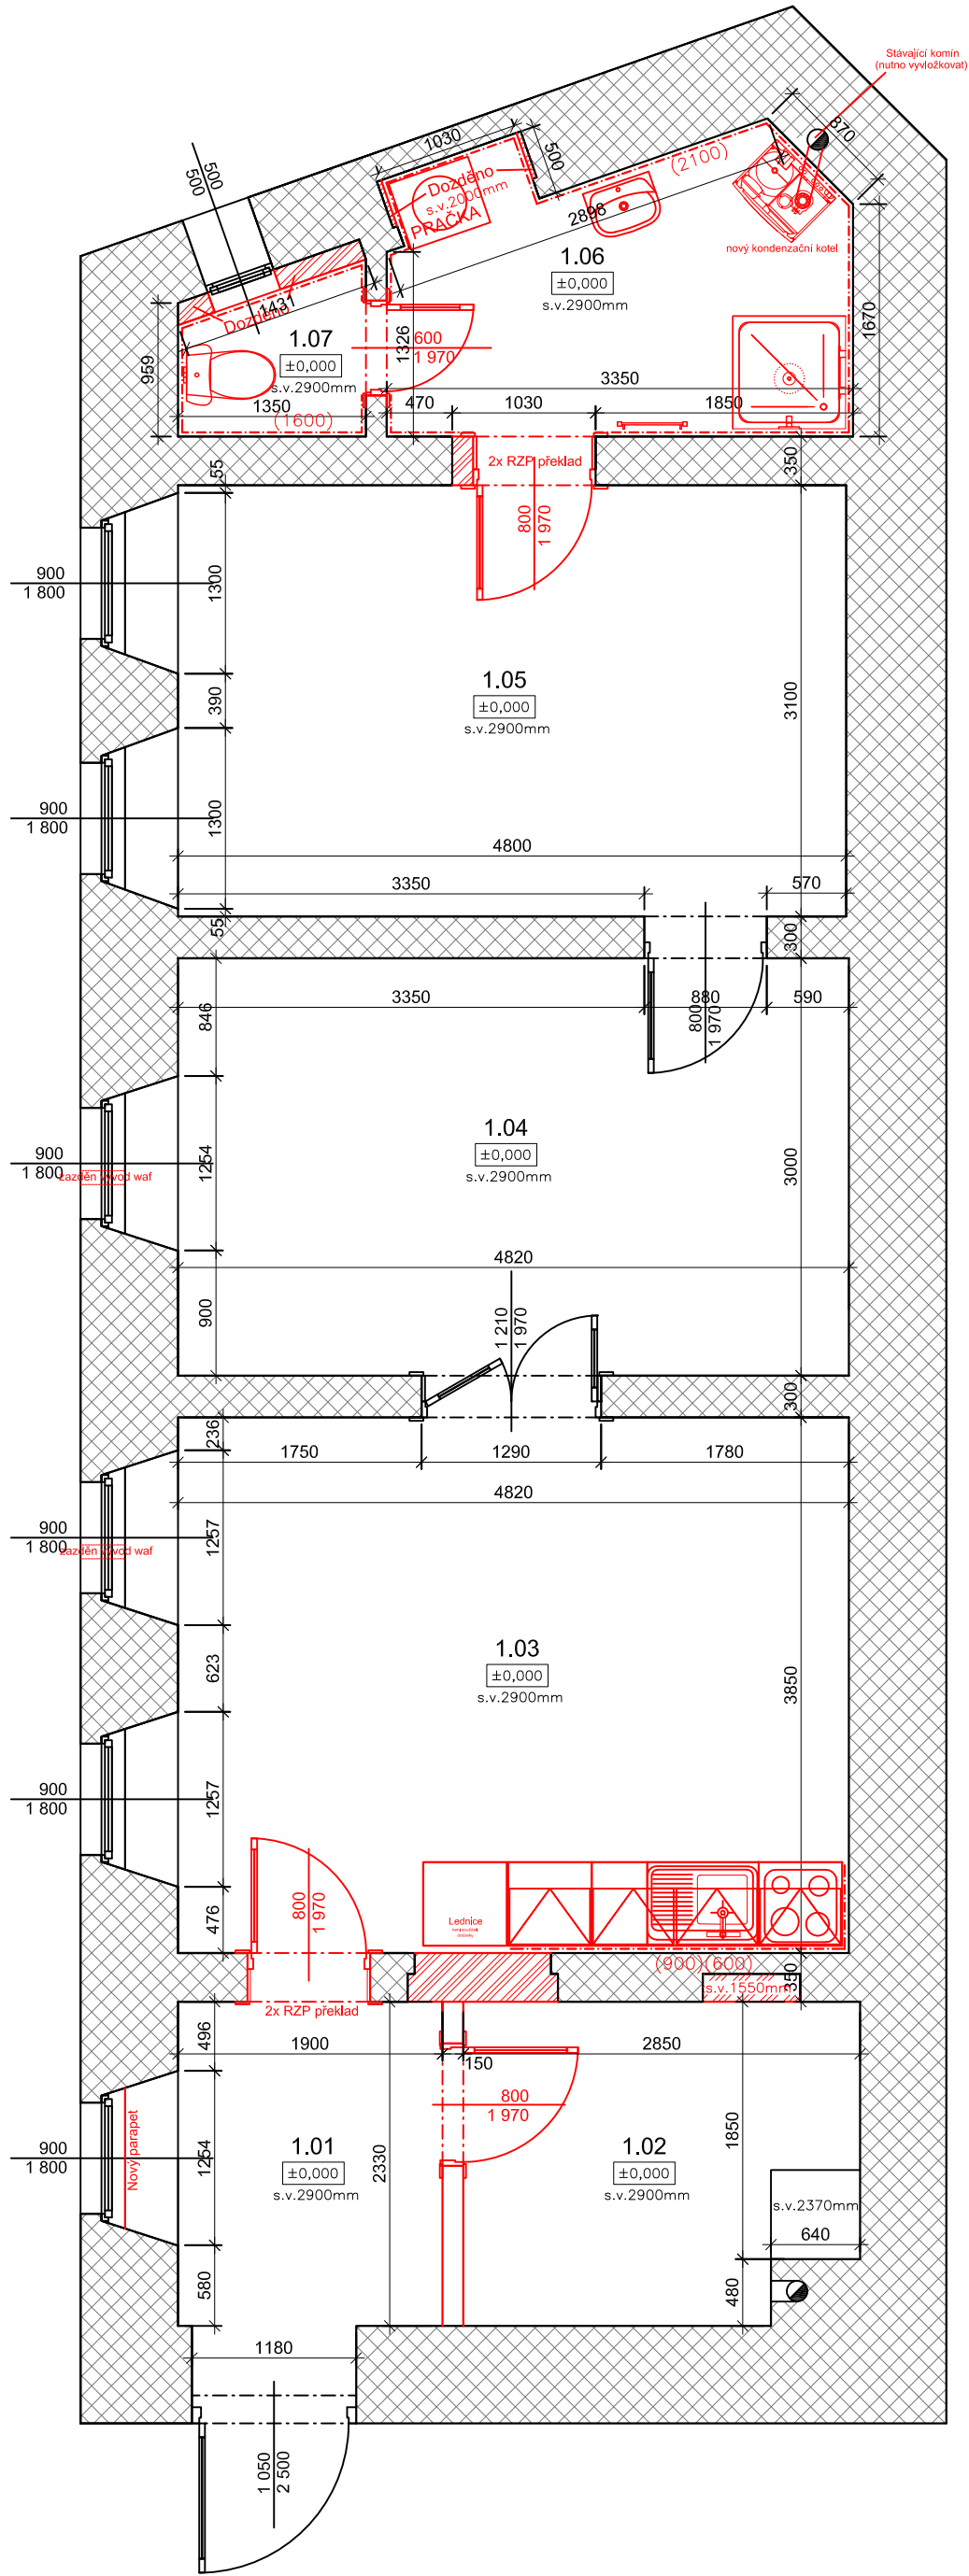

LEGENDA MATERIÁLŮ

- STÁVAJÍCÍ ZDIVO
- NOVÉ KONSTRUKCE Z PÁLENÝCH CIHEL
- NOVÉ SDK KONSTRUKCE tl.100mm

LEGENDA MÍSTNOSTÍ

OZN.	NÁZEV MÍSTNOSTI	PLOCHA /m²/	ÚPRAVY POVRCHŮ			POZNÁMKA
			PODLAHY	STĚNY	STROPY	
1.01	ZÁDVEŘÍ	4,92	PVC	ŠTUK, OMÍTKA	SDK PODHLED	MDF Lišta
1.02	ŠATNA	6,38	PVC	ŠTUK, OMÍTKA	SDK PODHLED	MDF Lišta
1.03	KUCHYŇ	19,42	PARKETY	ŠTUK, OMÍTKA	SDK PODHLED	OBKLAD (mno) MDF Lišta
1.04	POKOJ 2	14,89	PARKETY	ŠTUK, OMÍTKA	SDK PODHLED	MDF Lišta
1.05	POKOJ 3	15,76	PARKETY	ŠTUK, OMÍTKA	SDK PODHLED	MDF Lišta
1.06	KOUPELNA	6,15	KERAMICKÁ DLAŽBA	ŠTUK, OMÍTKA	SDK PODHLED	OBKLAD v=2,10 m
1.07	WC	1,40	KERAMICKÁ DLAŽBA	ŠTUK, OMÍTKA	SDK PODHLED	OBKLAD v=1,60 m
CELKEM		68,92				

UPOZORNĚNÍ: TATO DOKUMENTACE NENÍ VÝROBNÍ DOKUMENTACÍ

<div>Ing. Václav Venkrbec</div> <div>Projektování staveb, inženýring, dozorování staveb</div> <div>ICO: 01332694</div> <div>U Parkoviště 436/1, Havířov 736 01</div> <div>Čápkova 434/0, Brno 602 00</div> <div>mobil: +420 774 965 496</div> <div>email: venkrbec.v@gmail.com</div>	± 0, 000 = 0, 000 stávající	
	PROJEKTANT:	Ing. Václav Venkrbec
	VYPRACOVAL:	Ing. Václav Venkrbec
	KONTROLOVAL:	Ing. Václav Čech
	ZADAVATEL PD:	Statutární město Brno, Městská část Brno - Střed Dominikánská 2, 601 69, Brno
DOKUMENTACE PRO ZADÁNÍ STAVBY VÁCLAVSKÁ 3, BYT Č.9, BRNO k.ú. Staré Brno 582786, parc. č. 1714		DATUM 12/2016
NÁZEV VÝKRESU		FORMÁT
ZJEDNODUŠENÝ PŮDORYS - NOVÝ STAV		STUPEŇ DZS
		PROFESE STAVEBNÍ ČÁST
		MÉRITKO ČÍSLO VÝKRESU
		1:50