



Koliště 29 - oprava bytové jednotky č.16 - stávající stav

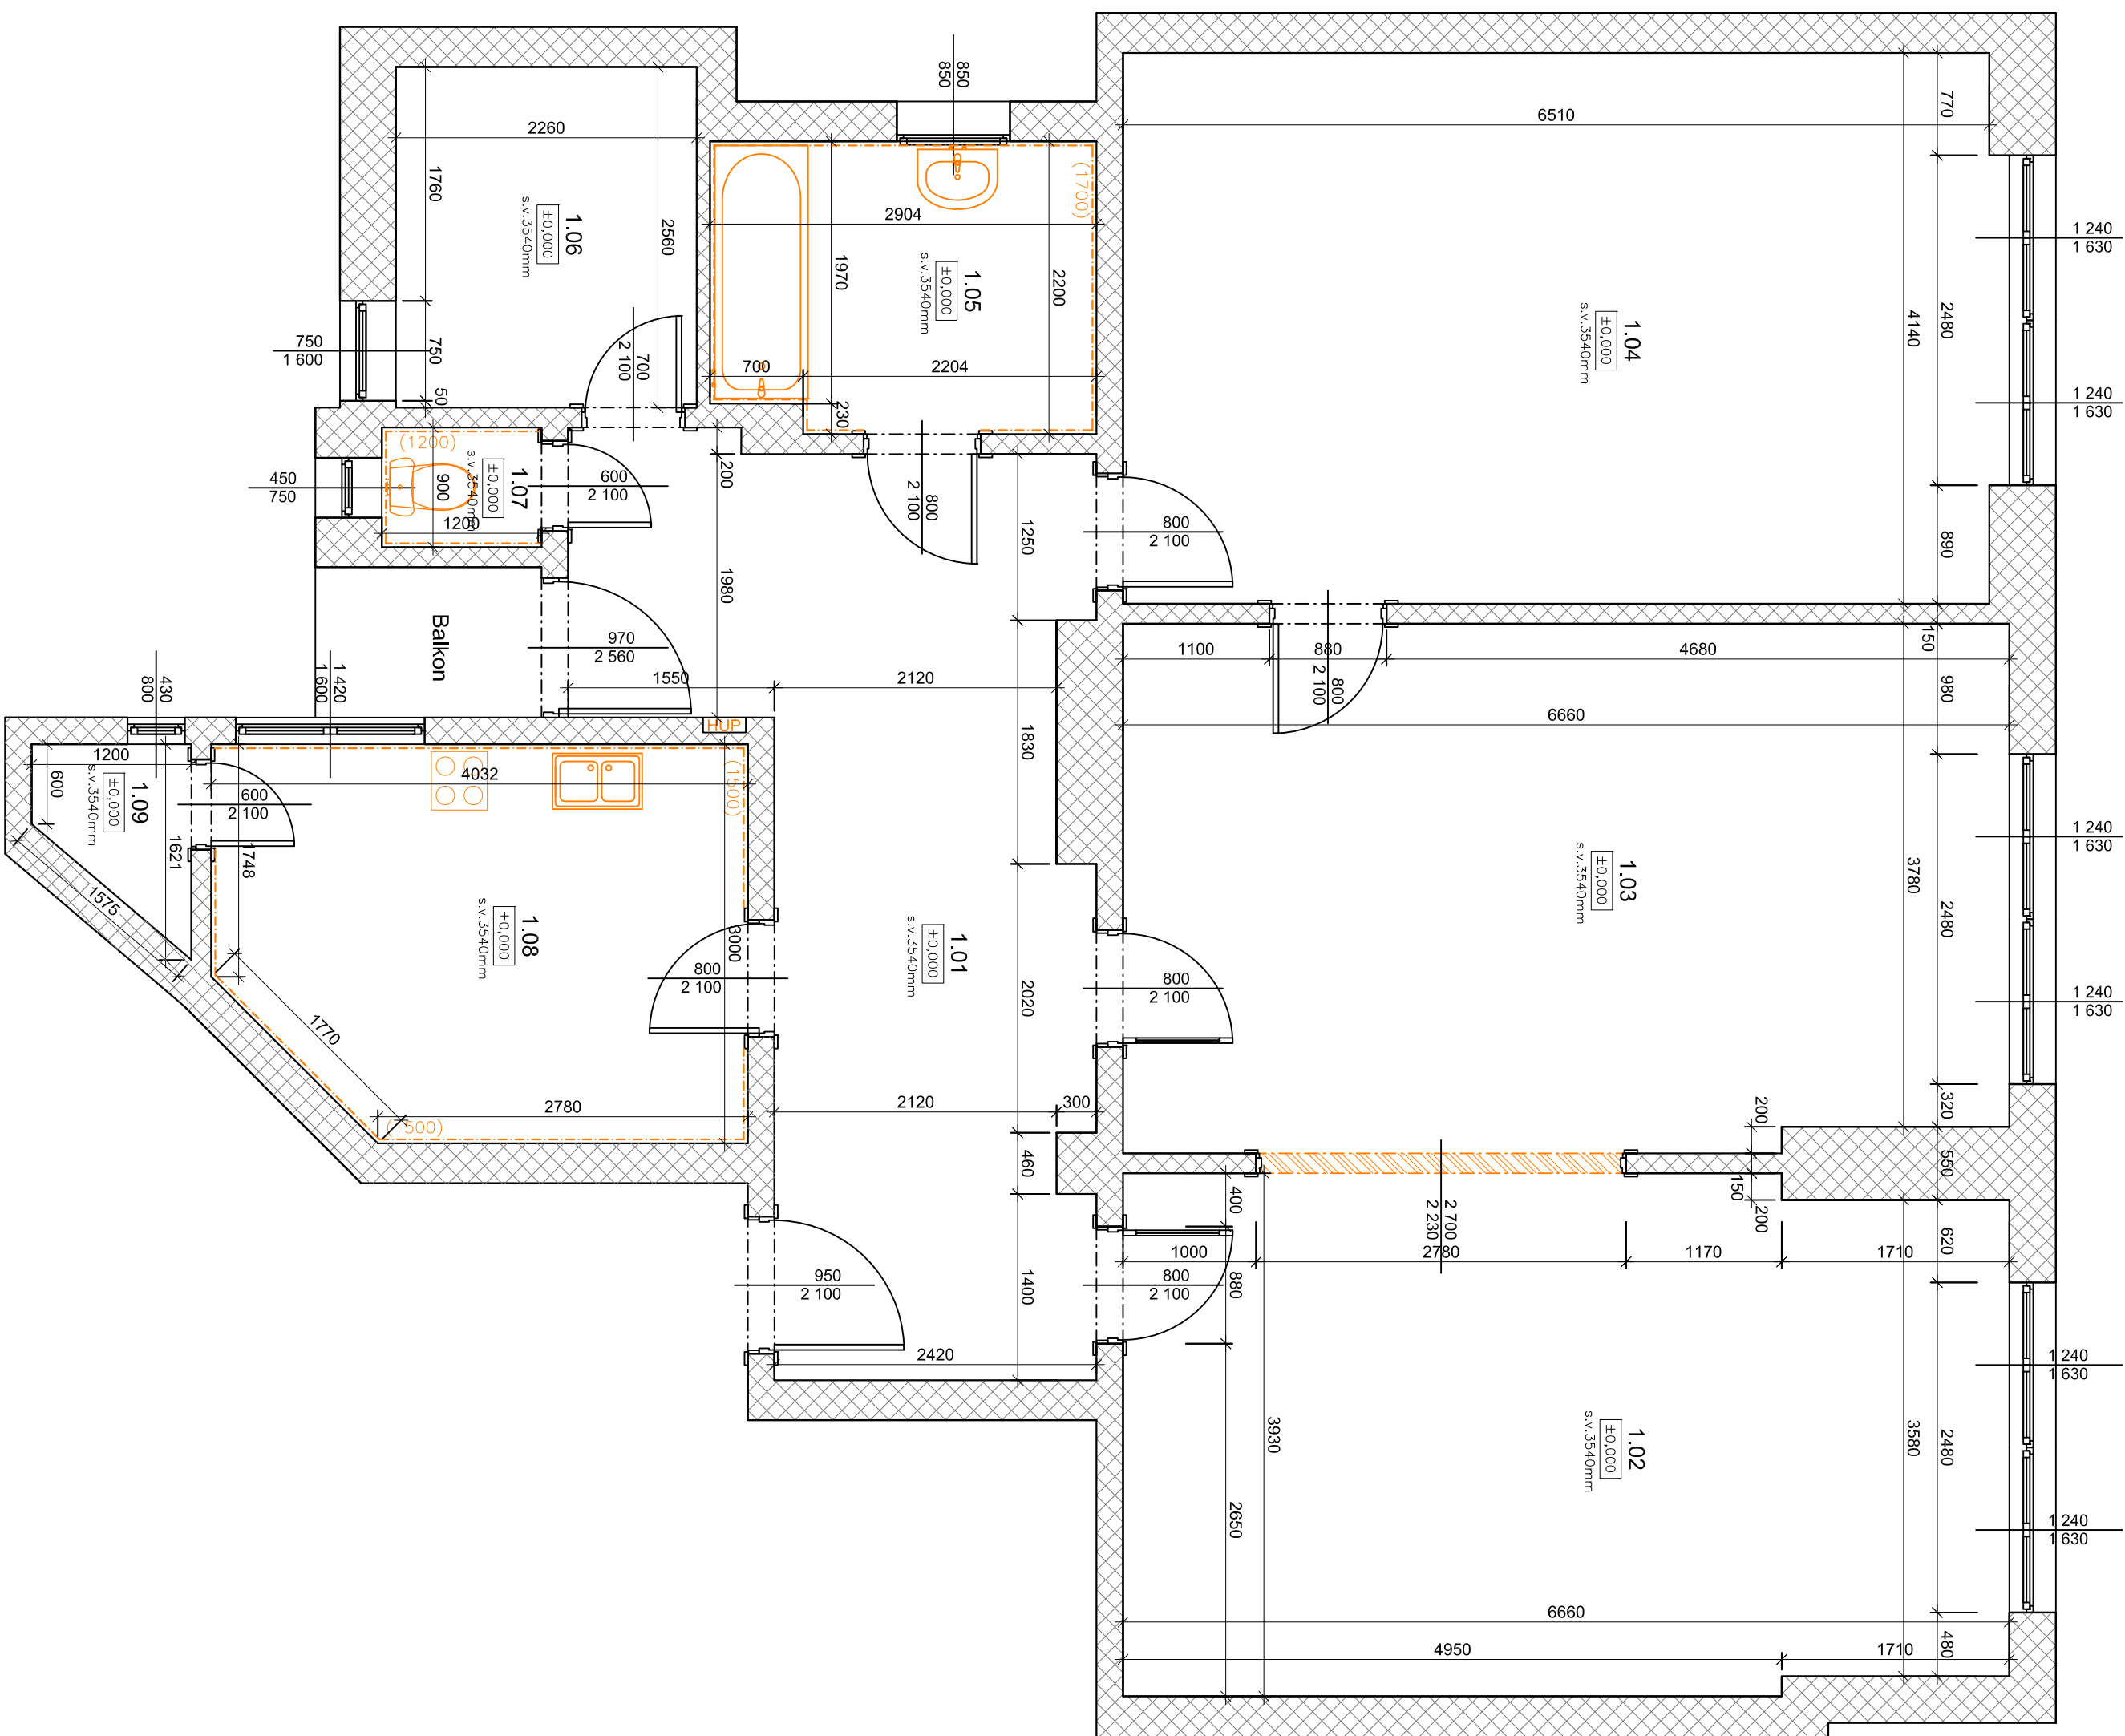

LEGENDA MATERIÁLŮ

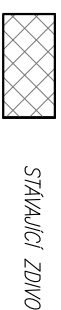

STÁVAJÍCÍ ZDVO



BOURANĚ KONSTRUKCE

LEGENDA MÍSTNOSTI

OZN.	MZEJ MÍSTNOSTI	PLOCHA [m ²]	PODLAHY	OPRANÝ POVRCHU		POZVAMKA
				STĚNY	STROPY	
1.01	CHODBA	19,48	PARETY	ŠTUK. OMITKA	ŠTUK. OMITKA	DŘEVĚNÉ LÍSTY
1.02	POKOU 1	25,57	PARETY	ŠTUK. OMITKA	ŠTUK. OMITKA	DŘEVĚNÉ LÍSTY
1.03	POKOU 2	26,16	PARETY	ŠTUK. OMITKA	ŠTUK. OMITKA	DŘEVĚNÉ LÍSTY
1.04	POKOU 3	27,32	PARETY	ŠTUK. OMITKA	ŠTUK. OMITKA	DŘEVĚNÉ LÍSTY
1.05	KOUPELNA	6,23	KERAMICKÁ DLÁŽBA	ŠTUK. OMITKA	ŠTUK. OMITKA	OBKLAD v=1,70 m
1.06	SKLAD	5,78	PARETY	ŠTUK. OMITKA	ŠTUK. OMITKA	DŘEVĚNÉ LÍSTY
1.07	WC	1,08	KERAMICKÁ DLÁŽBA	ŠTUK. OMITKA	ŠTUK. OMITKA	OBKLAD v=1,20 m
1.08	KUCHYŇ	11,31	KERAMICKÁ DLÁŽBA	ŠTUK. OMITKA	ŠTUK. OMITKA	OBKLAD v=1,50 m
1.09	SPĚŽ	1,33	KERAMICKÁ DLÁŽBA	ŠTUK. OMITKA	ŠTUK. OMITKA	
CELKEM		124,26				

UPOZORNĚNÍ: TATO DOKUMENTACE NENÍ VÝROBNÍ DOKUMENTACE

± 0, 000 = 0, 000 stávající

<div>Ing. Václav Venkrbec</div> <div>Projektování staveb, inženýring, dozorování staveb</div>			
<div>IČO: 01332694</div> <div>U Parkoviště 436/1, Havířov 736 01</div> <div>Čápkova 43/40, Brno 602 00</div> <div>mobil: +420 774 965 496</div> <div>email: venkrbec.v@gmail.com</div>			
<div>± 0, 000 = 0, 000 stávající</div>			
<div>PROJEKTANT: Ing. Václav Venkrbec</div> <div>VYPRACOVAL: Ing. Václav Venkrbec</div> <div>KONTROLOVAL: Ing. Václav Čech</div> <div>ZADAVATEL: P.Š. Studium město Brno, Městská část Brno - Štěrba</div> <div>Domlickova 2, 601 69 Brno</div>		<div>ZODPOVĚDNÝ PROJEKTANT:</div> <div>Ing. Václav Čech</div> <div>Autorizovaný inženýr</div> <div>pozemní stavby</div> <div>ČKAIT - 1101114</div>	
<div>DOKUMENTACE PRO ZADÁNÍ STAVBY</div> <div>KOLÍŠTE 29, BYT č. 16, BRNO</div> <div>k.ú. Zábřehovice 610704, parc. č. 806</div>		<div>DATUM</div> <div>12/2016</div>	<div>1:50</div>
<div>NAZEV VÝKRESU</div>	<div>STUPEŇ</div> <div>DZS</div> <div>STAVEBNÍ ČÁST</div> <div>MĚŘÍTKO</div> <div>ČÍSLO VÝKRESU</div>		