


Václavská 3 - oprava bytové jednotky č.9 - stávající stav

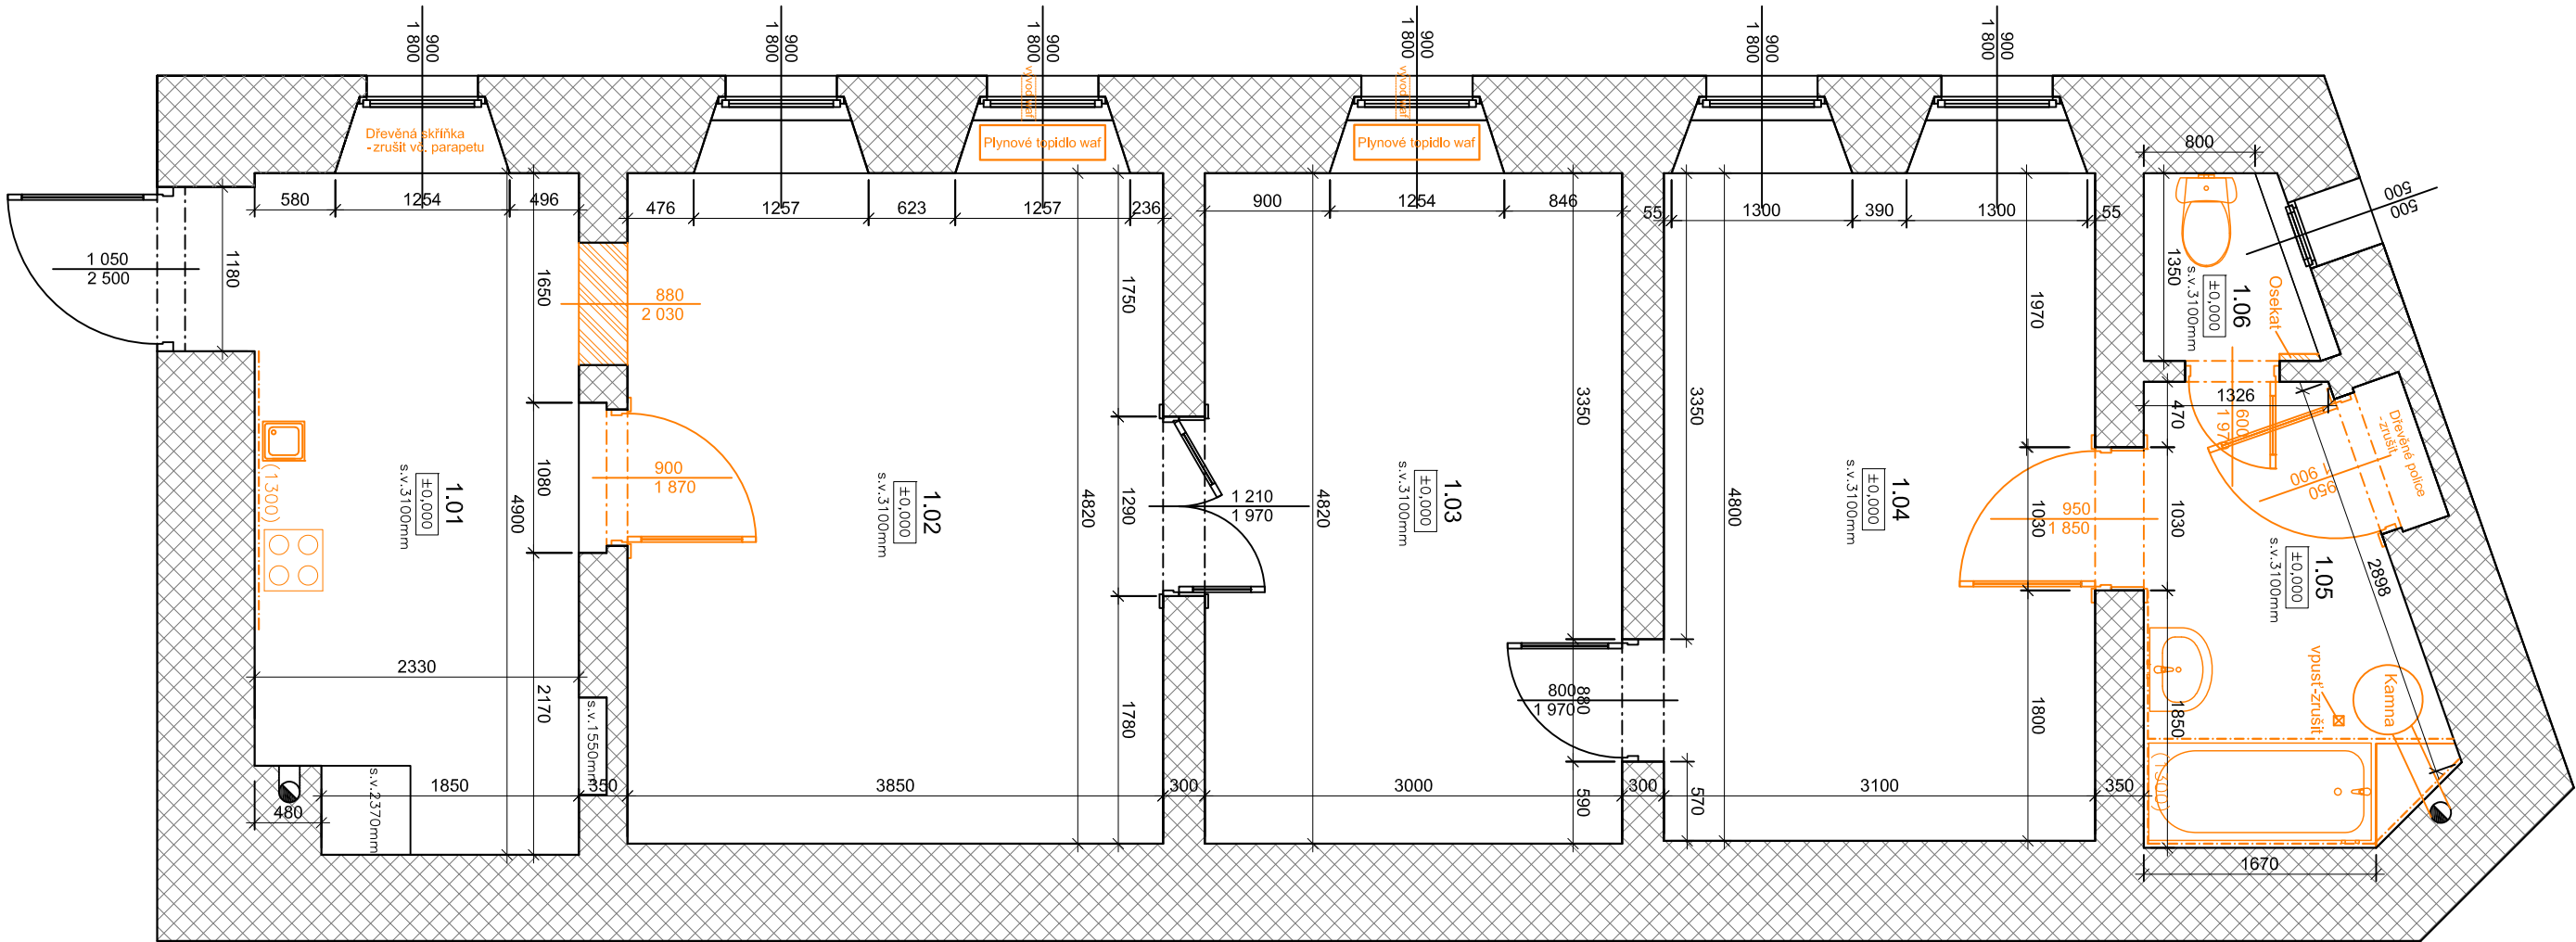

LEGENDA MATERIÁLŮ

- STÁVAJÍCÍ ZDNO
- BOURANÉ KONSTRUKCE

LEGENDA MÍSTNOSTI

OZN.	NÁZEV MÍSTNOSTI	PLOCHA /m ²	PODLAHY	STĚNY	STROPY	POZNÁMKA
1.01	ZÁOHEŘÍ	11,10	PVC(2vrstvy)+beaton	ŠTUK. OMÍTKA	ŠTUK. OMÍTKA	BEATON 400mm
1.02	POKOUJ 1	19,42	PARKETY	ŠTUK. OMÍTKA	ŠTUK. OMÍTKA	BEC ŠKOLNÍ LÍSTY
1.03	POKOUJ 2	14,89	PARKETY	ŠTUK. OMÍTKA	ŠTUK. OMÍTKA	DŘEVĚNÉ LÍSTY
1.04	POKOUJ 3	15,76	PARKETY	ŠTUK. OMÍTKA	ŠTUK. OMÍTKA	DŘEVĚNÉ LÍSTY
1.05	KOUPELNA	6,15	PVC(2vrstvy)+beaton	ŠTUK. OMÍTKA	ŠTUK. OMÍTKA	KER.OBK.LAD(cca1,5m)
1.06	WC	1,40	PVC(2vrstvy)+beaton	ŠTUK. OMÍTKA	ŠTUK. OMÍTKA	
CELKEM		68,72				

Ing. Václav Venkrbec
Projektování staveb, inženýring,
dozorování staveb

ČČO: 01332694
U Parkoviště 436/1, Havířov 736 01
Čápkova 43/40, Brno 602 00
mobil: +420 774 965 496
email: venkrbec.v@gmail.com

± 0, 000 = 0, 000 stávající

PROJEKTANT:	Ing. Václav Venkrbec	ZODPOVĚDNÝ PROJEKTANT:	Ing. Václav Čech
VYPRACOVAL:	Ing. Václav Venkrbec	Autorizovaný inženýr	pozemní stavby
KONTROLOVAL:	Ing. Václav Čech	ČKAUF - 1101114	
ZADAVATEL PD:	Stavilání město Brno, Městská část Brno - Šlono		
Dokumentace 2. 601 69 Brno			
DOKUMENTACE PRO ZADÁNÍ STAVBY		DATUM	
VÁCLAVSKÁ 3, BYT Č.9, BRNO		12/2016	
K.U. Stáří Brno 582786, parc. č. 1714		FORMÁT	
NÁZEV VÝKRESU		STUPĚŇ	
ZJEDNODUŠENÝ PŮDORYS - STÁVAJÍCÍ STAV		PROFES	
		MĚRITKO	
		STAVĚBNÍ ČÁST	
		ČÍSLO VÝKRESU	
		1:50	