



PLOTNÍ 31 - oprava dvorní fasády a štítových zdí vč. zateplení

Severní štít - navrhovaný stav

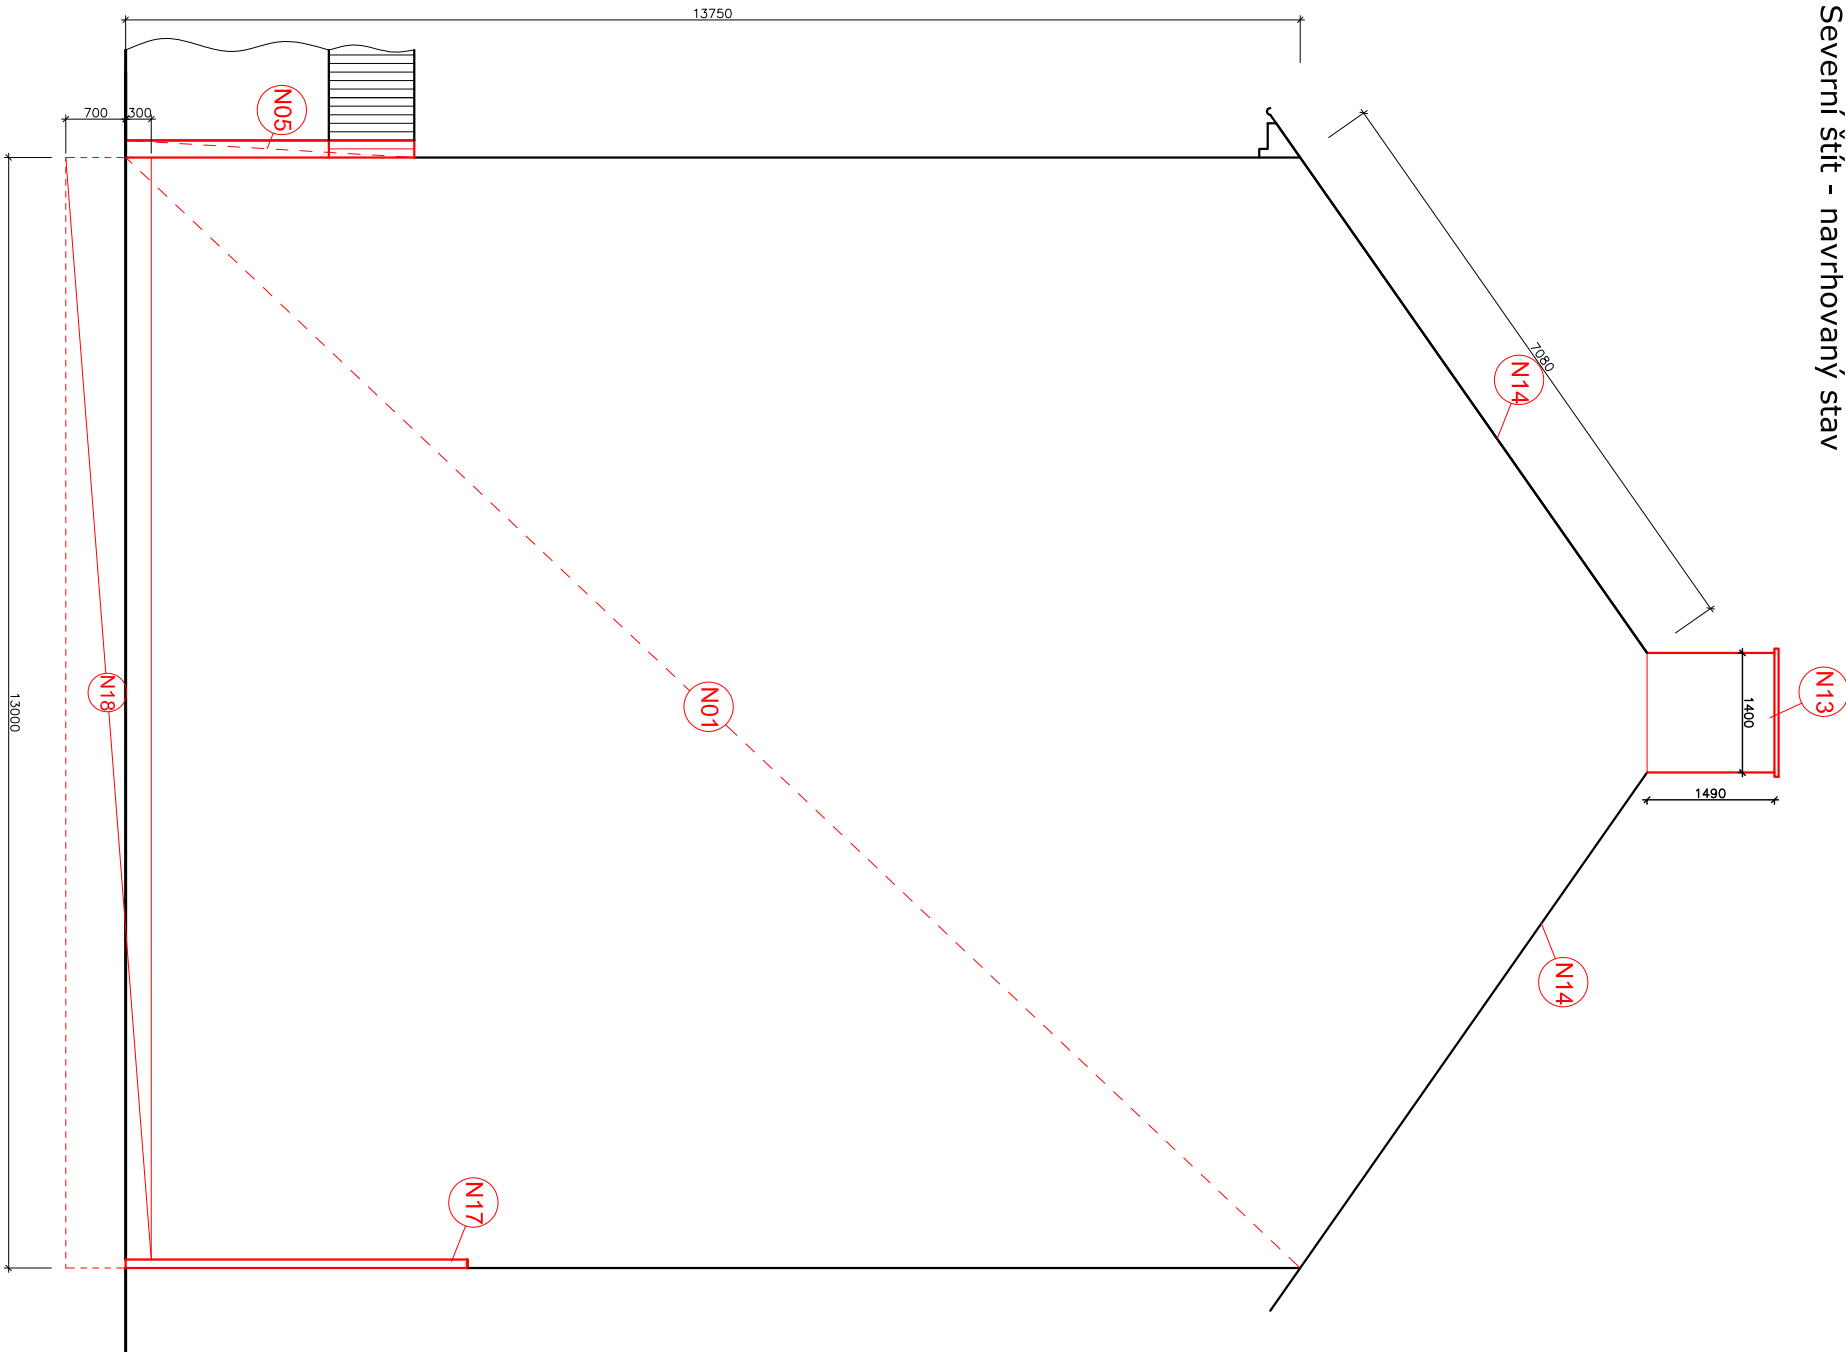

Jižní štít - navrhovaný stav

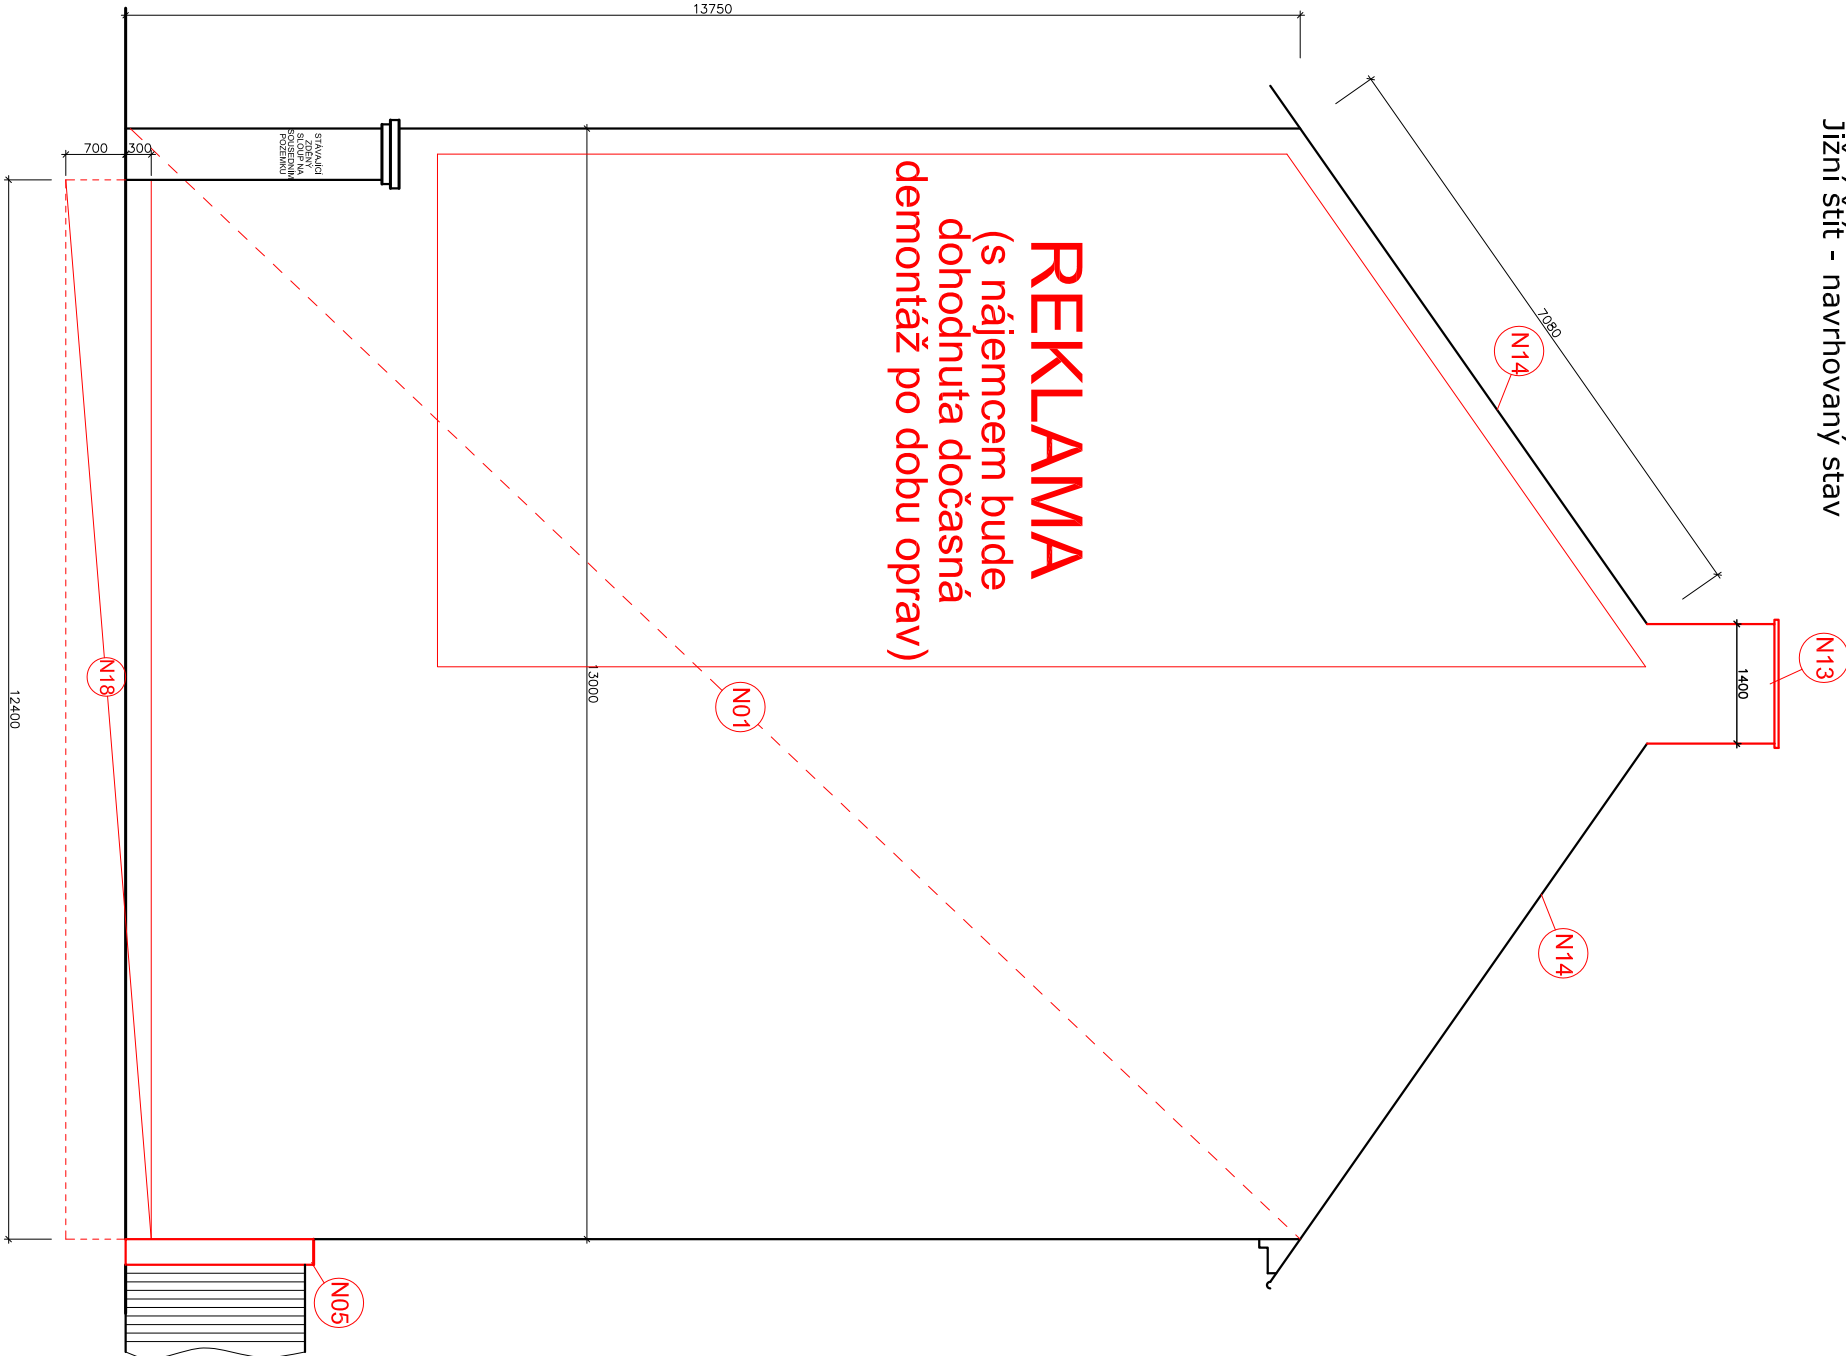

- N01

BUDE PROVEDENO OČIŠTĚNÍ ZDIVA PO ODSTRANĚNÍ DEGRADOVANÉ OMÍTKY. SPÁRY BUDOU PROŠKRÁBNUTY DO HLoubKY 2cm. PROVEDE SE OČIŠTĚNÍ TLAKOVOU VODOU A PENETRACE PODKLADU - 100%.BUDE PROVEDENA NOVÁ MVC OMÍTKA NA OČIŠTĚNÉ ZDIVO - 100%. NÁSLEDNĚ BUDE PROVEDEN KZS Z MINERÁLNÍ FASÁDNÍ DESKY tl.14cm. vč. PROBAREVNÉ TENKOVrstVÉ OMÍTKY.
- N05

PROVEDE SE ÚPRAVA ZDIVA A PLECHOVÉHO OPLOCENÍ PO PROVEDENÍ KZS
- N13

PROVEDE SE OČIŠTĚNÍ STÁVAJÍCÍHO ZDIVA, BUDOU PROŠKRÁBNUTY SPÁRY DO HLoubKY cca 2cm, PROVEDE SE OČIŠTĚNÍ TLAKOVOU VODOU, NOVÁ OMÍTKA MVC. POVRCHOVÁ ÚPRAVA PROBAREVNÁ STRUKTURA LNÍ OMÍTKA (SHODNÁ S FASÁDOU). ZHOOTOVÍ SE NOVÁ KOMINOVÁ BETONOVÁ DESKA. BUDE PROVEDENO NOVÉ OPLECHOVÁNÍ TÍŽI (VČ. ÚPRAV STŘECHY KOLEM KOMINU)
- N14

BUDE PROVEDENA ÚPRAVA LAŤOVÁNÍ, NOVÉ OPLECHOVÁNÍ PO PROVEDENÍ KZS, DOPLNĚNÍ STŘEŠNÍ KRYTINY VČ. DOBÁVKY
- N17

PROVEDE SE ÚPRAVA SOUSEDNÍHO PLECHOVÉHO PLOTU
- N18

BUDE PROVEDENO OČIŠTĚNÍ ZDIVA PO ODSTRANĚNÍ DEGRADOVANÉ OMÍTKY. SPÁRY BUDOU PROŠKRÁBNUTY DO HLoubKY 2cm. PROVEDE SE OČIŠTĚNÍ TLAKOVOU VODOU.BUDE PROVEDENA NOVÁ SKLADBA (DOČIŠTĚNÍ ZDIVA, ÚPRAVA ZDIVA VYROVNÁVACÍ OMÍTKOU, PENETRACE PODKLADU, SVISLÁ HYDROIZOLACE, BEZEŠVOU BITUMENOVOU STĚRKOU, LEPENÍ XPS TL.10mm, CEMENTOVÁ OMÍTKA DO PERLINTY, SILIKÁTOVÁ FASÁDNÍ BARVA). BUDE OSAŽENA NOPOVÁ FOLIE, DŘENAŽNÍ ROURA NÁPOJENÁ DO DEŠŤOVÉHO SVODU. OBSYPÁNA STĚRKEM VČ. GEOTEXTILIE. ZBYTEK VÝKOPU BUDE ZASYPÁN VÝKOPANOU ZEMINOU, KTERÁ BUDE ZBAVENA KAMENÚ A OSTRÝCH ÚLOMKU. PROVEDE SE NOVÝ OKAPOVÝ CHODNÍK (ZÁHONOVÝ OBRUBNÍK, GEOTEXTILIE A ŠTĚRK)

TATO PROJEKTOVÁ DOKUMENTACE NESLOUŽÍ JAKO PROVÁDĚCÍ DOKUMENTACE !

zodb.projektant	vyprocovatel	ING. MARTIN RYCHTECKÝ	
Ing. Martin Rychtecký	Ing. Martin Rychtecký	projektant	
místo stavby Plotní 72/31, k.ú. Tmítá, p.č. 757		Hoblíkova 18, 613 00 Brno IČ 878 19 040 tel. 604 302 587	
investor	Státuátní město Brno, Brno-sířed, Dominikánská 2, 60169 BRNO	formát	3 x A4
stavba	Oprava dvorní fasády a štítových zdí vč. zateplení, oprava komínů	datum	07/2016
objekt		účel	DSP
provoz		čís. zdk.	
soubor	Plotní 72/31, Brno-město	archiv. čís.	
obsah			
výkresu	SEVERNÍ A JIŽNÍ ŠTÍT-navrhovaný stav	měřítko	č. výkresu
		1:100	D.1.1.5